




SEZIONE 10

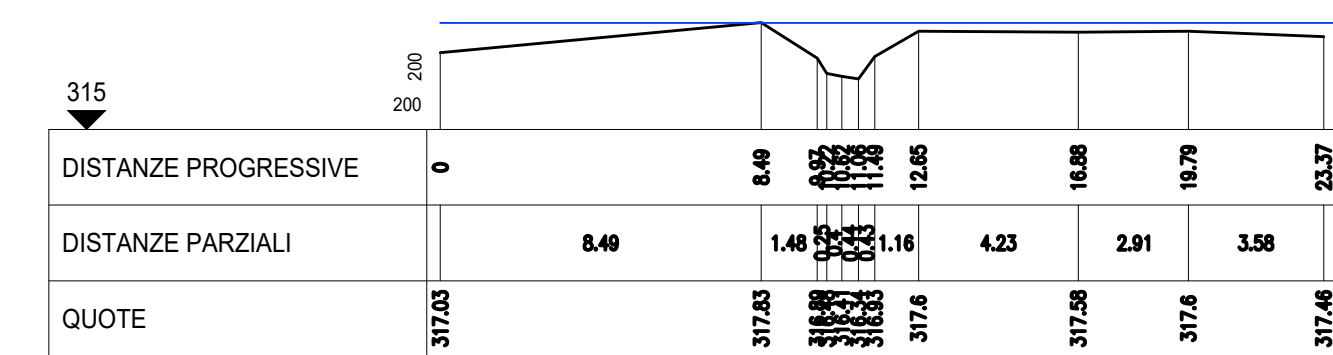


SEZIONE 20

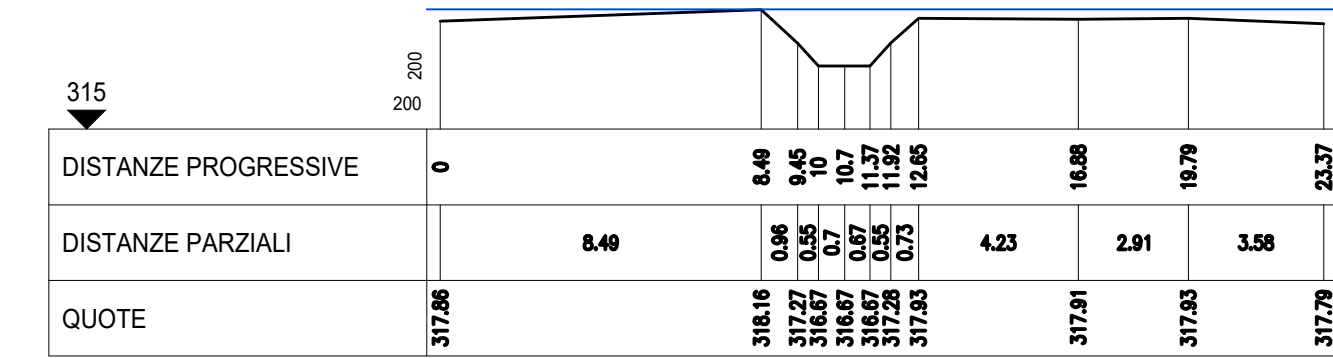


SEZIONE 31

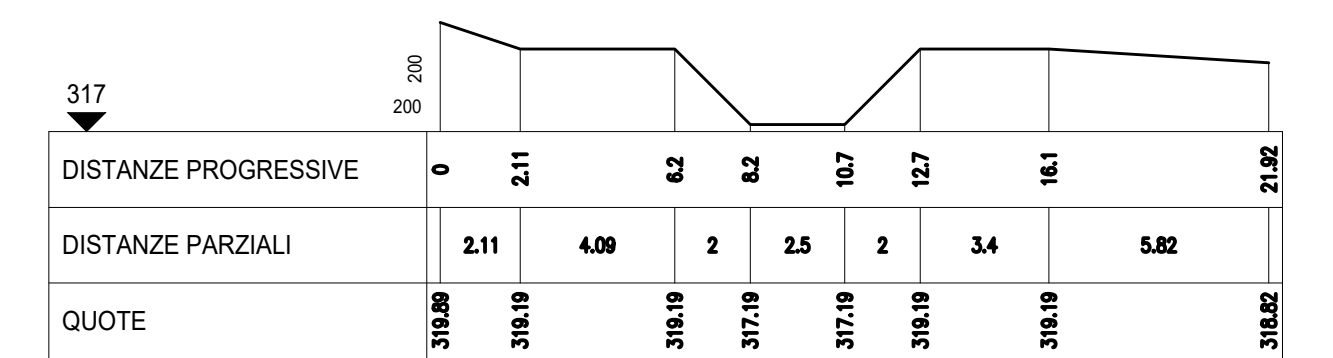


SEZIONE 41

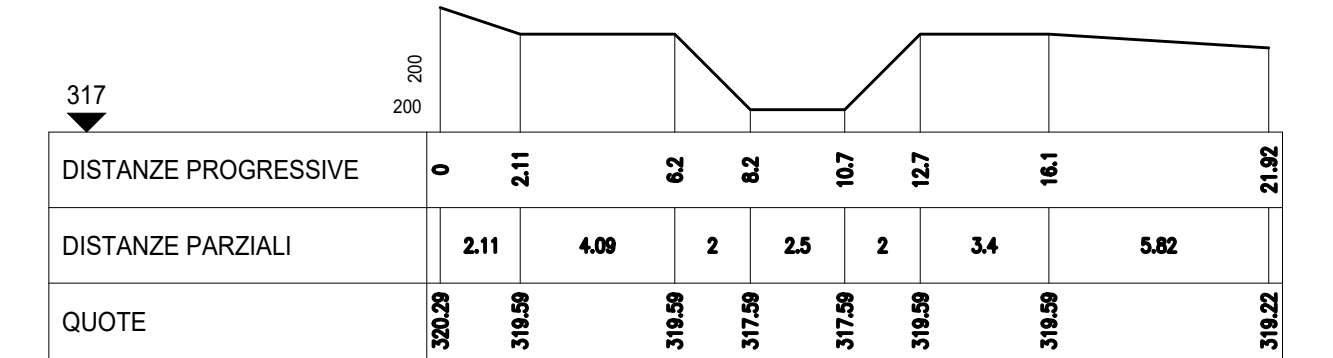


SEZIONE 61

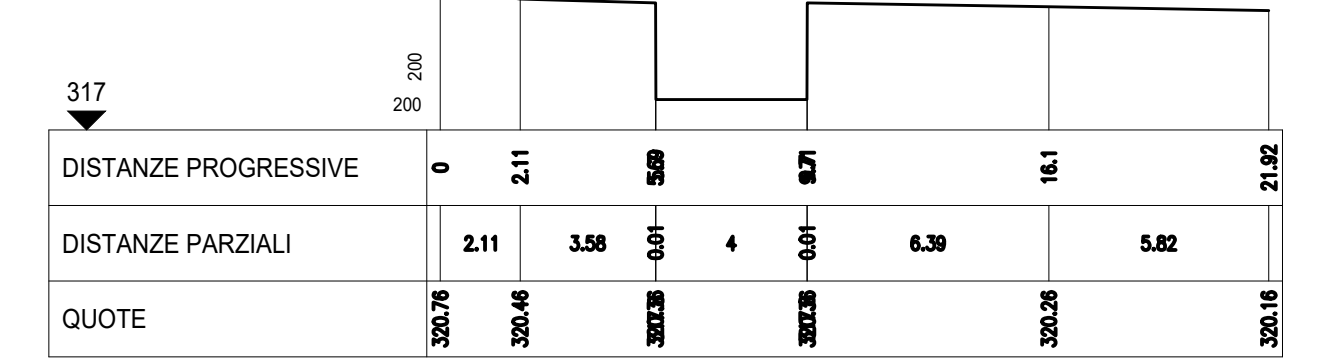


SEZIONE 70

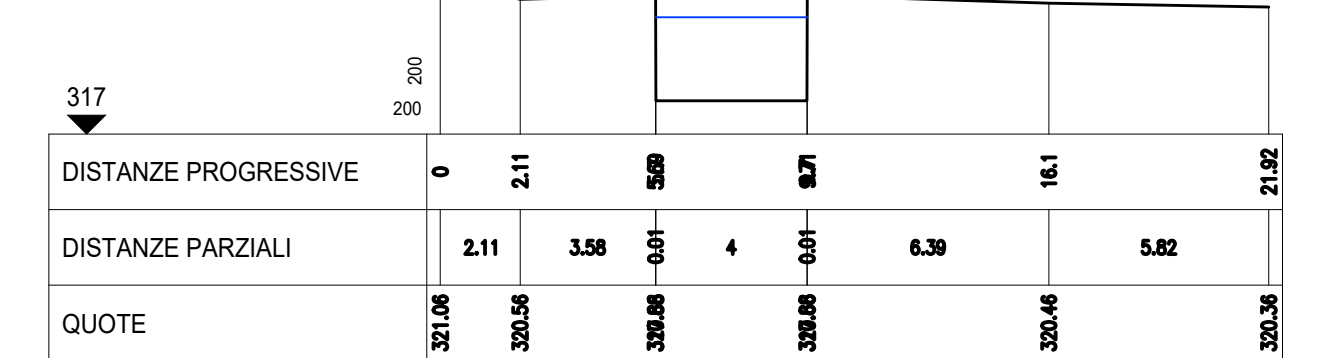


SEZIONE 71

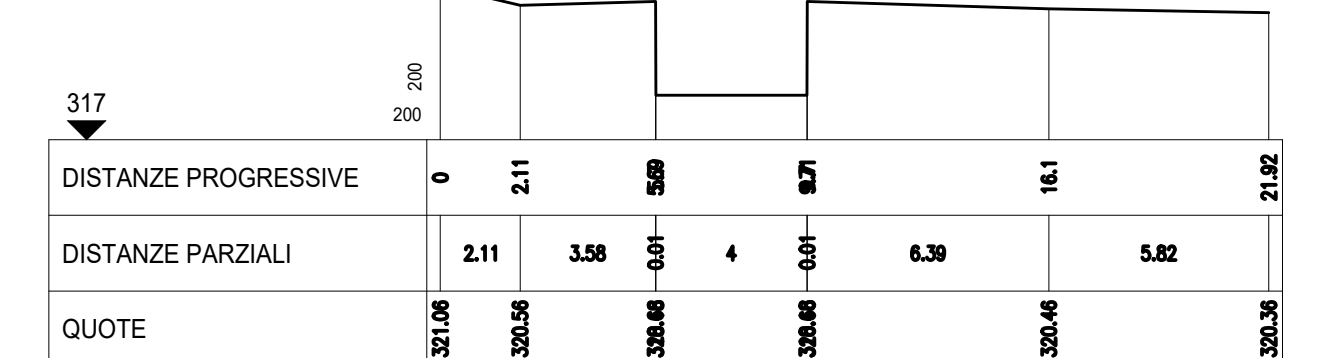


SEZIONE 80

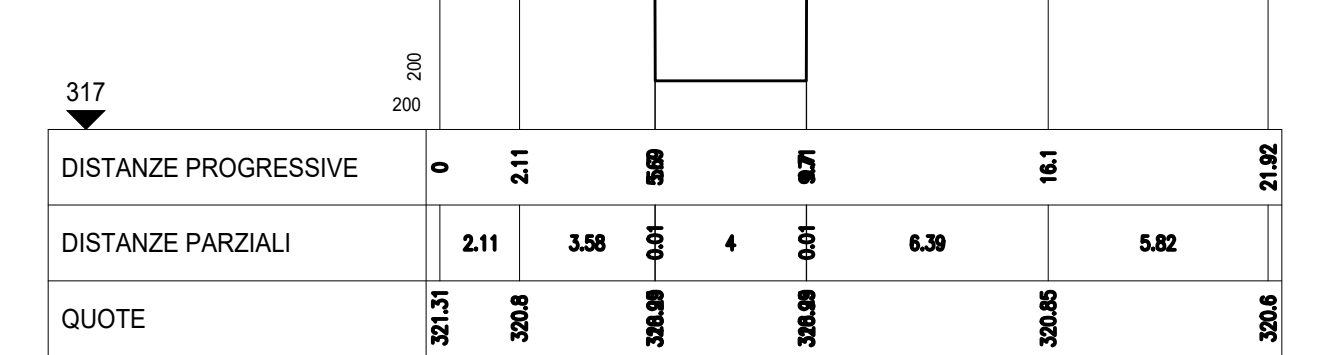


SEZIONE 81

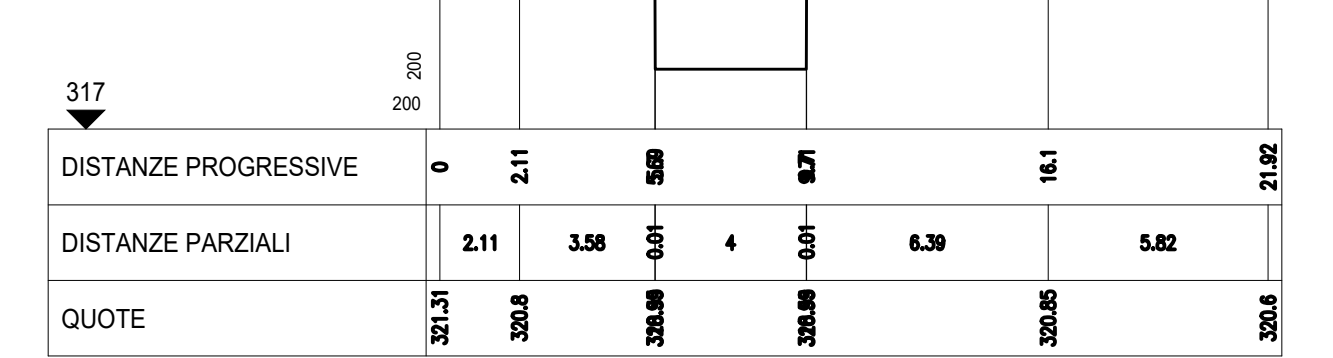


SEZIONE 90

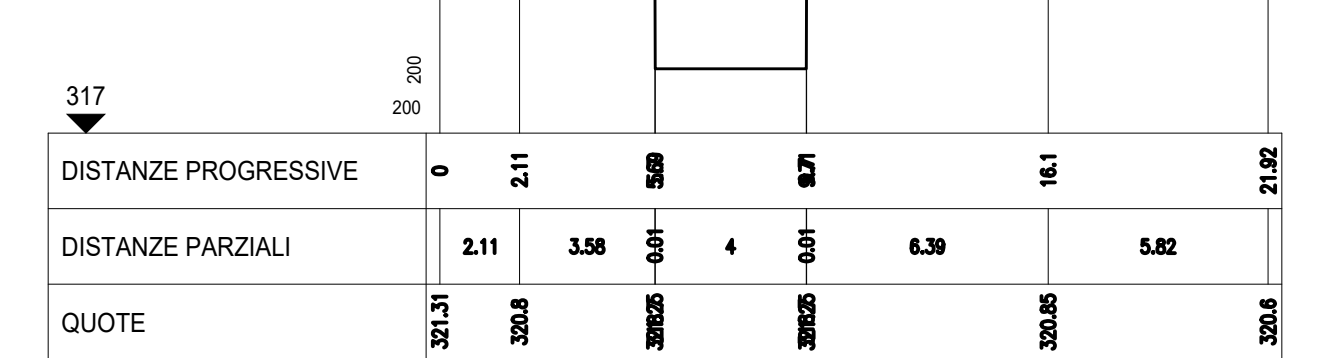


SEZIONE 91

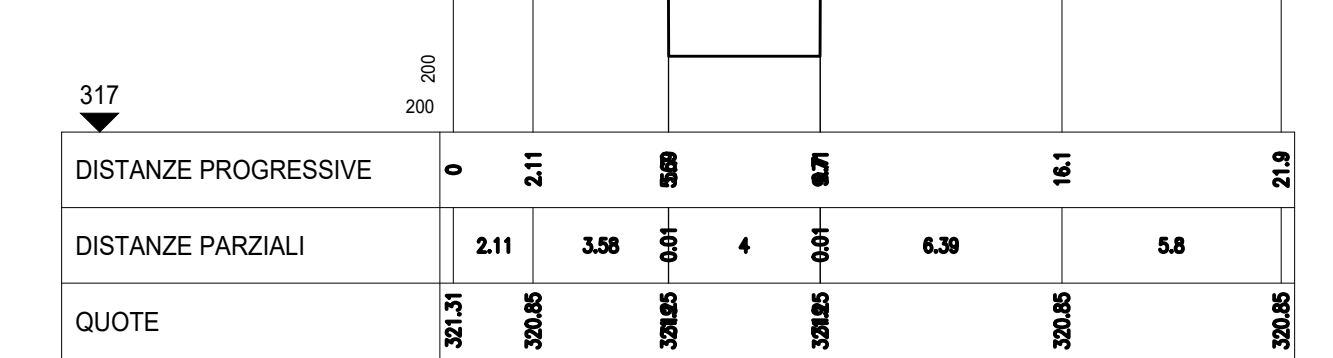


SEZIONE 100

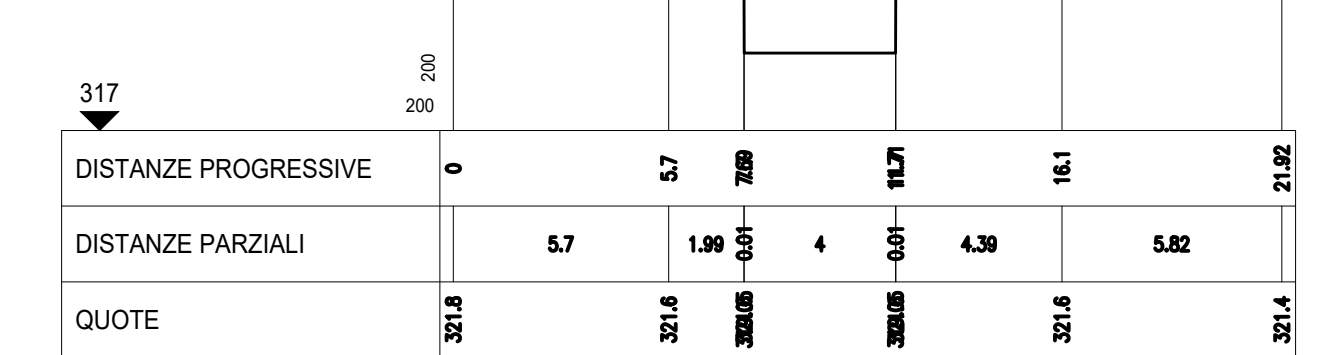


SEZIONE 110

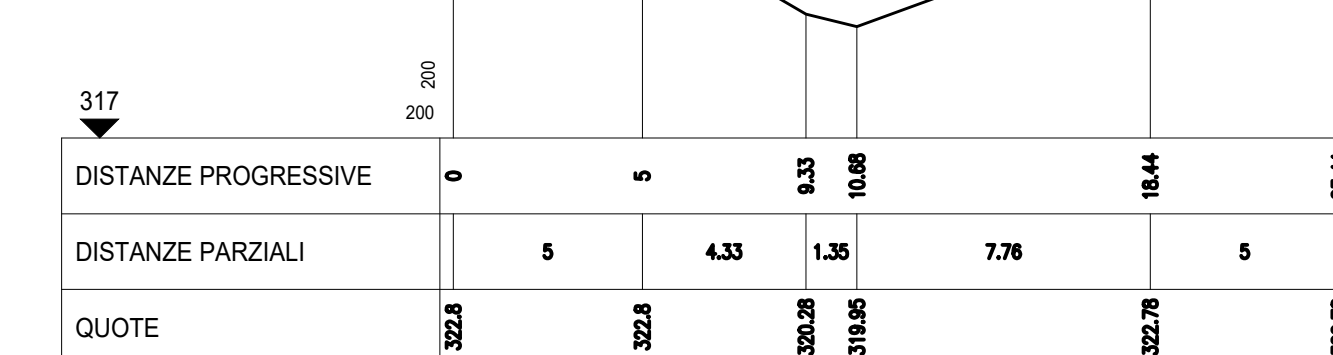


SEZIONE 120

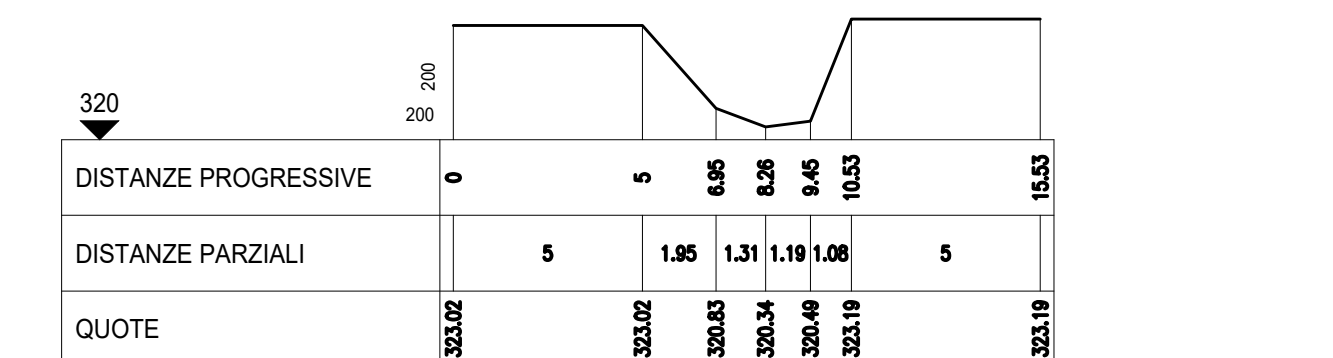


SEZIONE 130

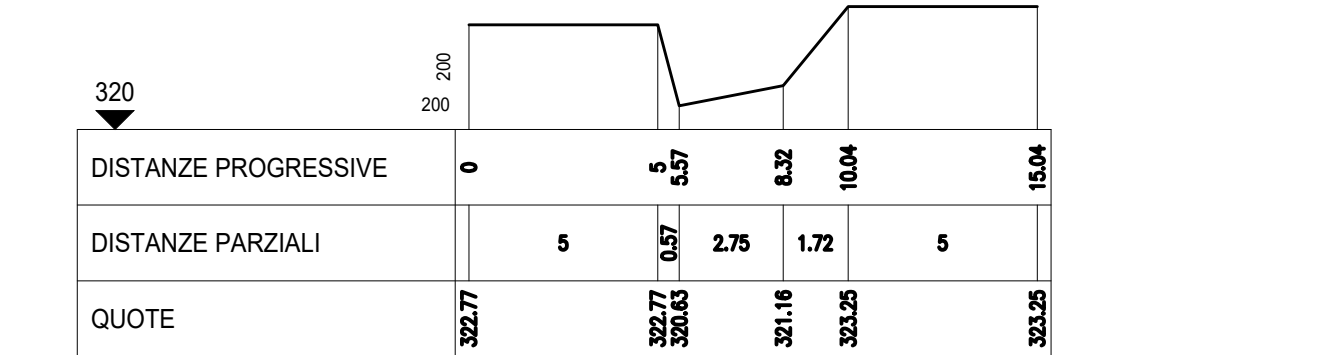


SEZIONE 140

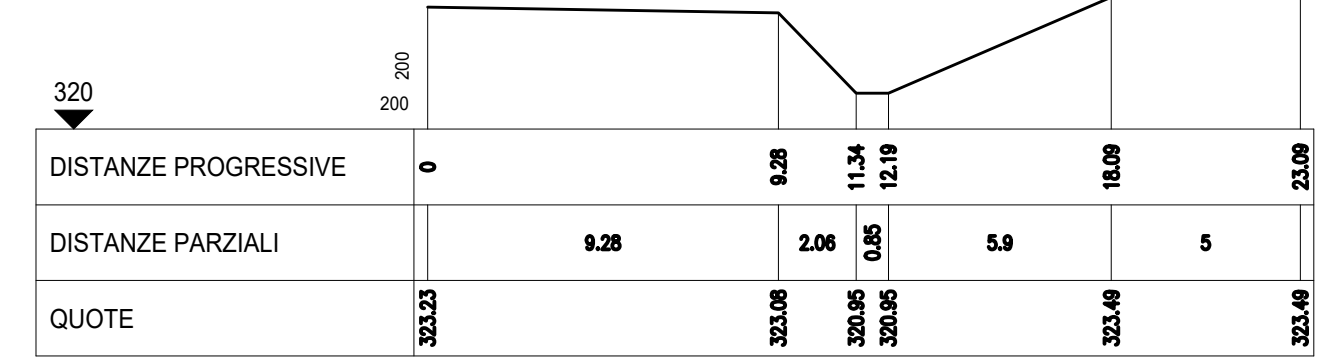


SEZIONE 150

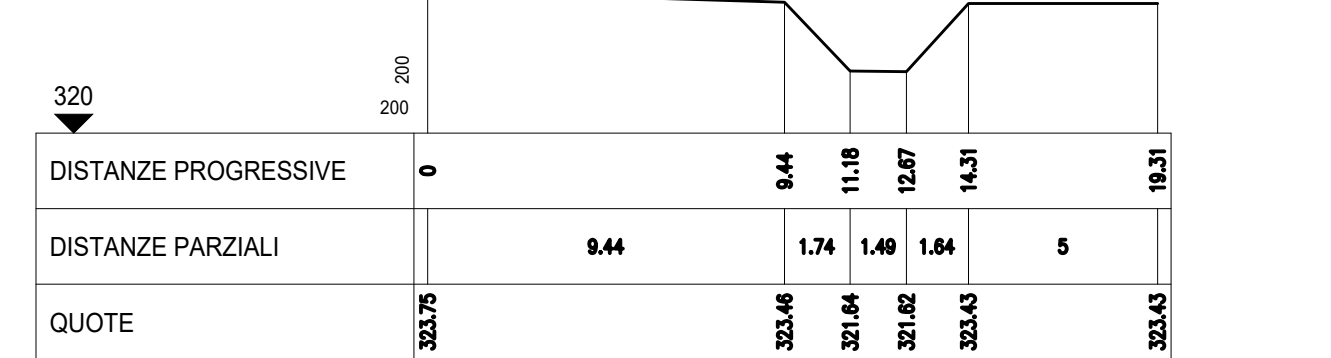



SEZIONE 160

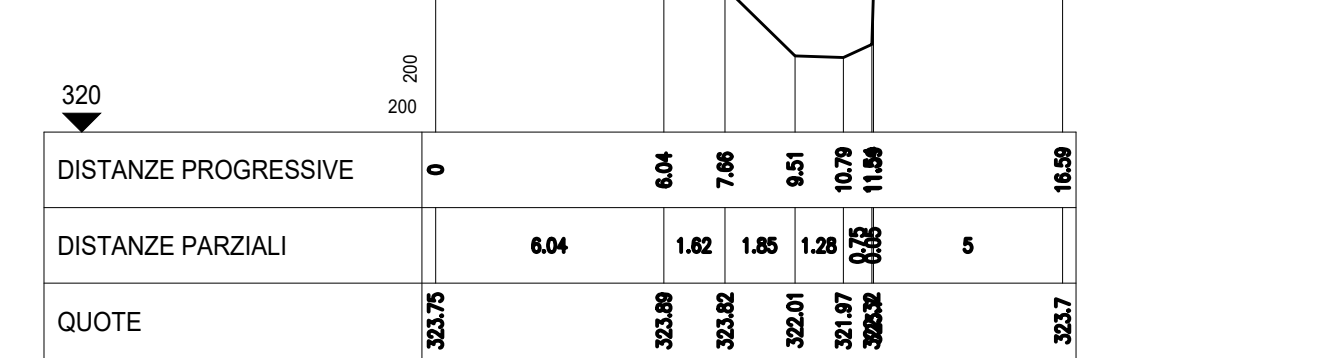

SEZIONE 170

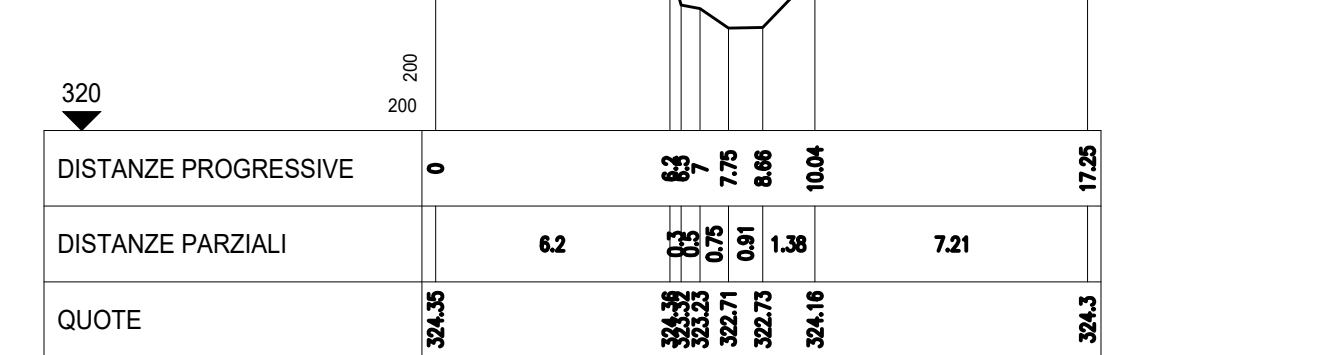

SEZIONE 180

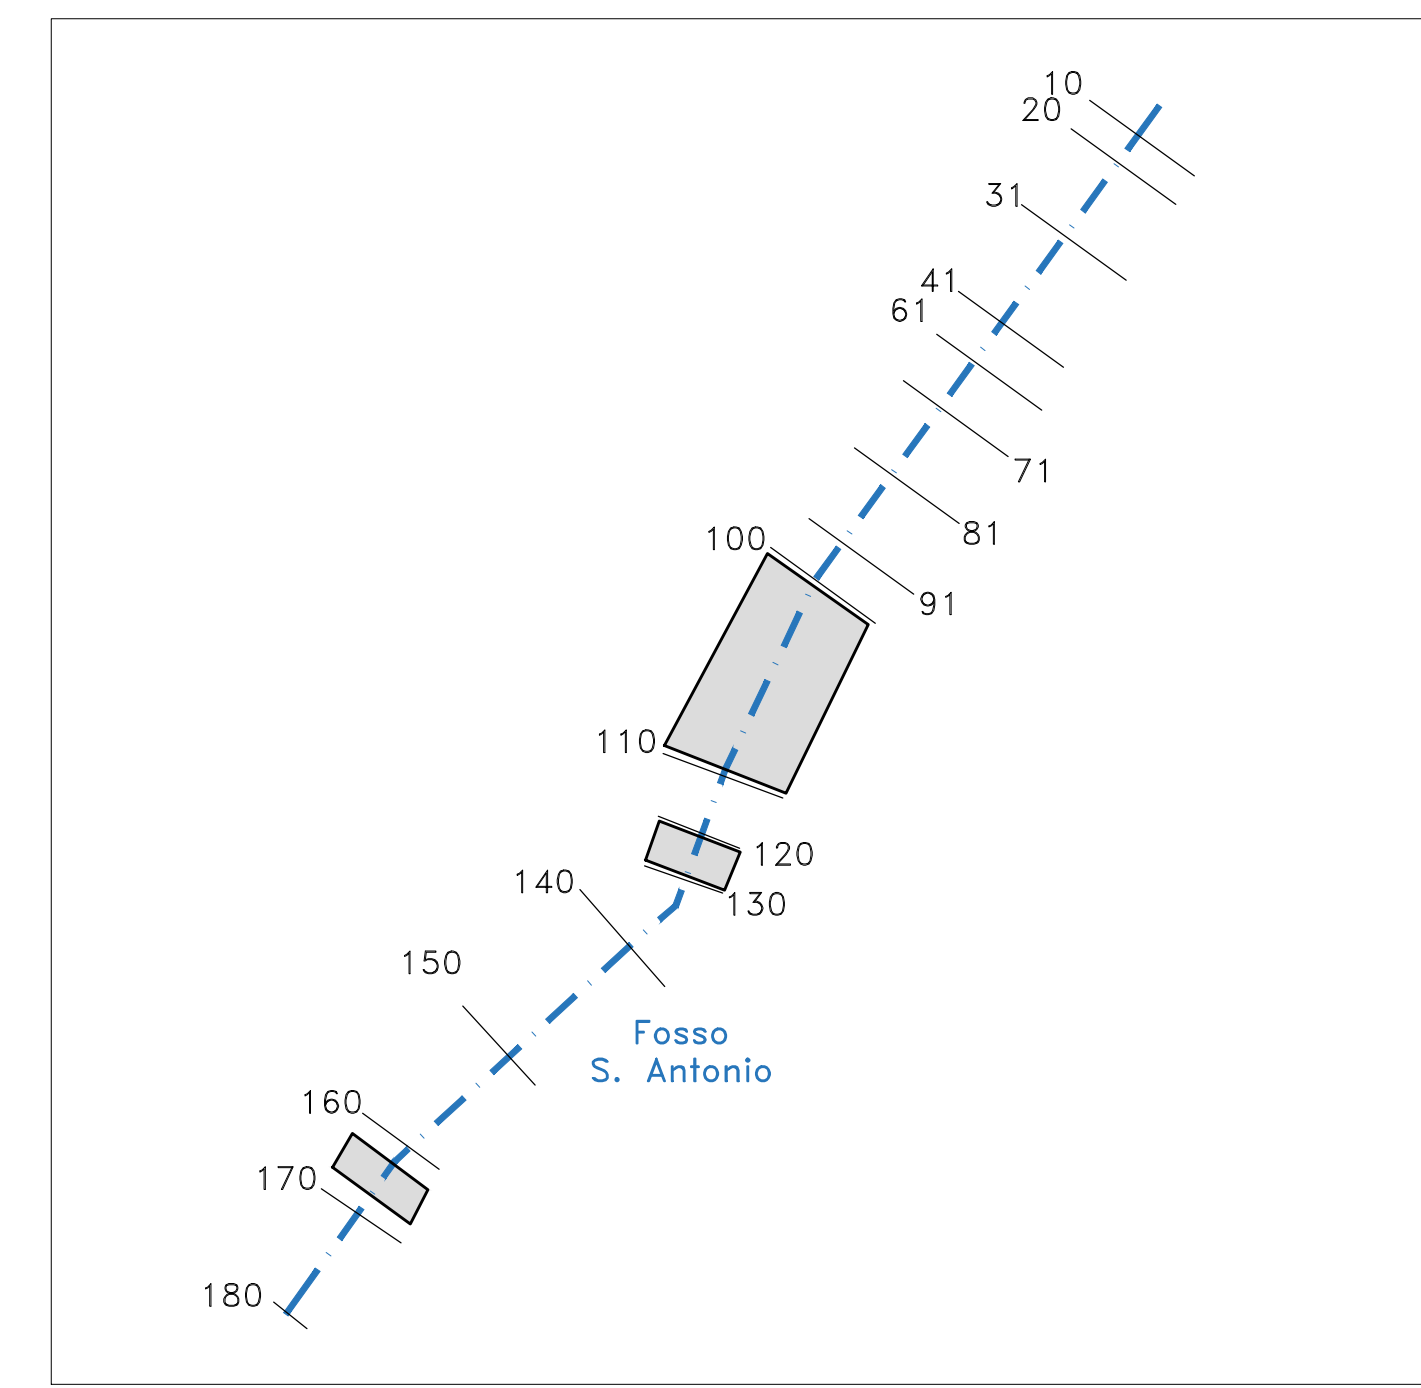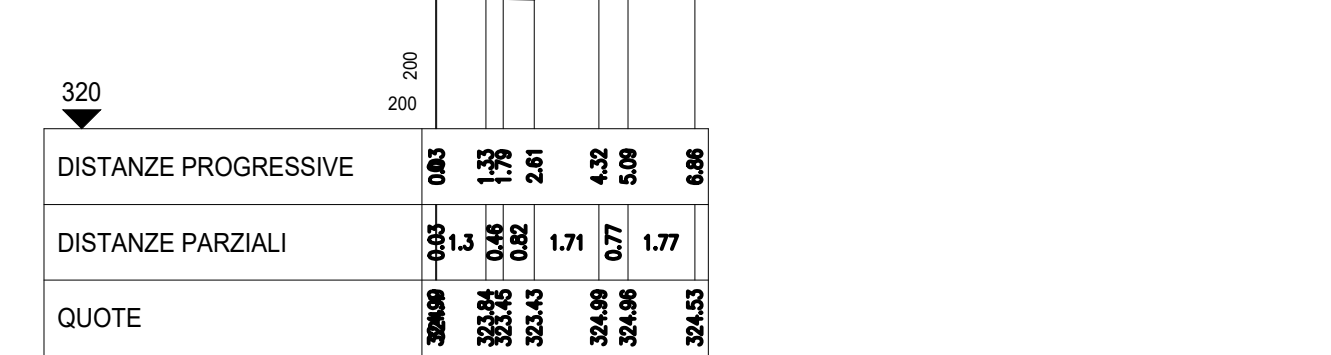

KEYPLAN

LEGGENDA

— TIRANTE IDRICO TR 200



Direzione Tecnica

S.S 685 "DELLE TRE VALLI UMBRE"

TRATTO SPOLETO - ACQUASPARTA
1° stralcio: Madonna di Baiano-Firenzuola

COD. PG143

PROGETTO ESECUTIVO

PROGETTAZIONE: ATI SINTAGMA - GDG - ICARIA

IL RESPONSABILE E DELL'INTEGRAZIONE DELLE PRESTAZIONI SPECIALISTICHE:

Doc. Ing. Nando Granieri

Ordine degli Ingegneri della Prov. di Perugia n° A351

IL GRUPPO DI PROGETTAZIONE:

MANDATARIO: ICARIA

MANDANTANTE: ICARIA

IL PROGETTISTA:

Doc. Ing. Federico Duranti

Ordine degli Ingegneri della Prov. di Terni n° Terni A844

IL GEOLOGO:

Doc. Geol. Giorgio Carpi

Ordine dei Geologi della Regione Umbra n° 108

IL COORDINATORE PER LA SICUREZZA IN FASE DI PROGETTAZIONE:

Doc. Ing. Filippo Ferraraccio

Ordine degli Ingegneri della Prov. di Perugia n° A1373

IL GRUPPO DI PROGETTAZIONE:

MANDATARIO: ICARIA

MANDANTANTE: ICARIA

IL RESPONSABILE DI PROGETTO:

Arch. Pianificazione Marco Colazza

IL RESPONSABILE DEL PROCEDIMENTO:

Doc. Ing. Alessandro Micheli

IL RESPONSABILE DELLA PRODUZIONE:

Doc. Ing. Alessandro Micheli

IL RESPONSABILE DELLA PRODUZIONE:

Doc. Ing. Alessandro Micheli

PROTOCOLLO: _____ DATA: _____

04.STUDIO IDROLOGICO IDRAULICO

04.01 IDROLOGIA E IDRAULICA

Sezioni trasversali di modellazione - Fosso Sant'Antonio

CODICE PROGETTO	NOVE FILE	REVISIONE	SCALA:
PROGETTO	100500004P2013P		
DTPG143	E 23	A	1:200
REV.	DESCRIZIONE	DATA	REDATTO VERIFICATO APPROVATO
A	Emissione	Set 2013	F.Miccheli V.Belloni A.Graneri