
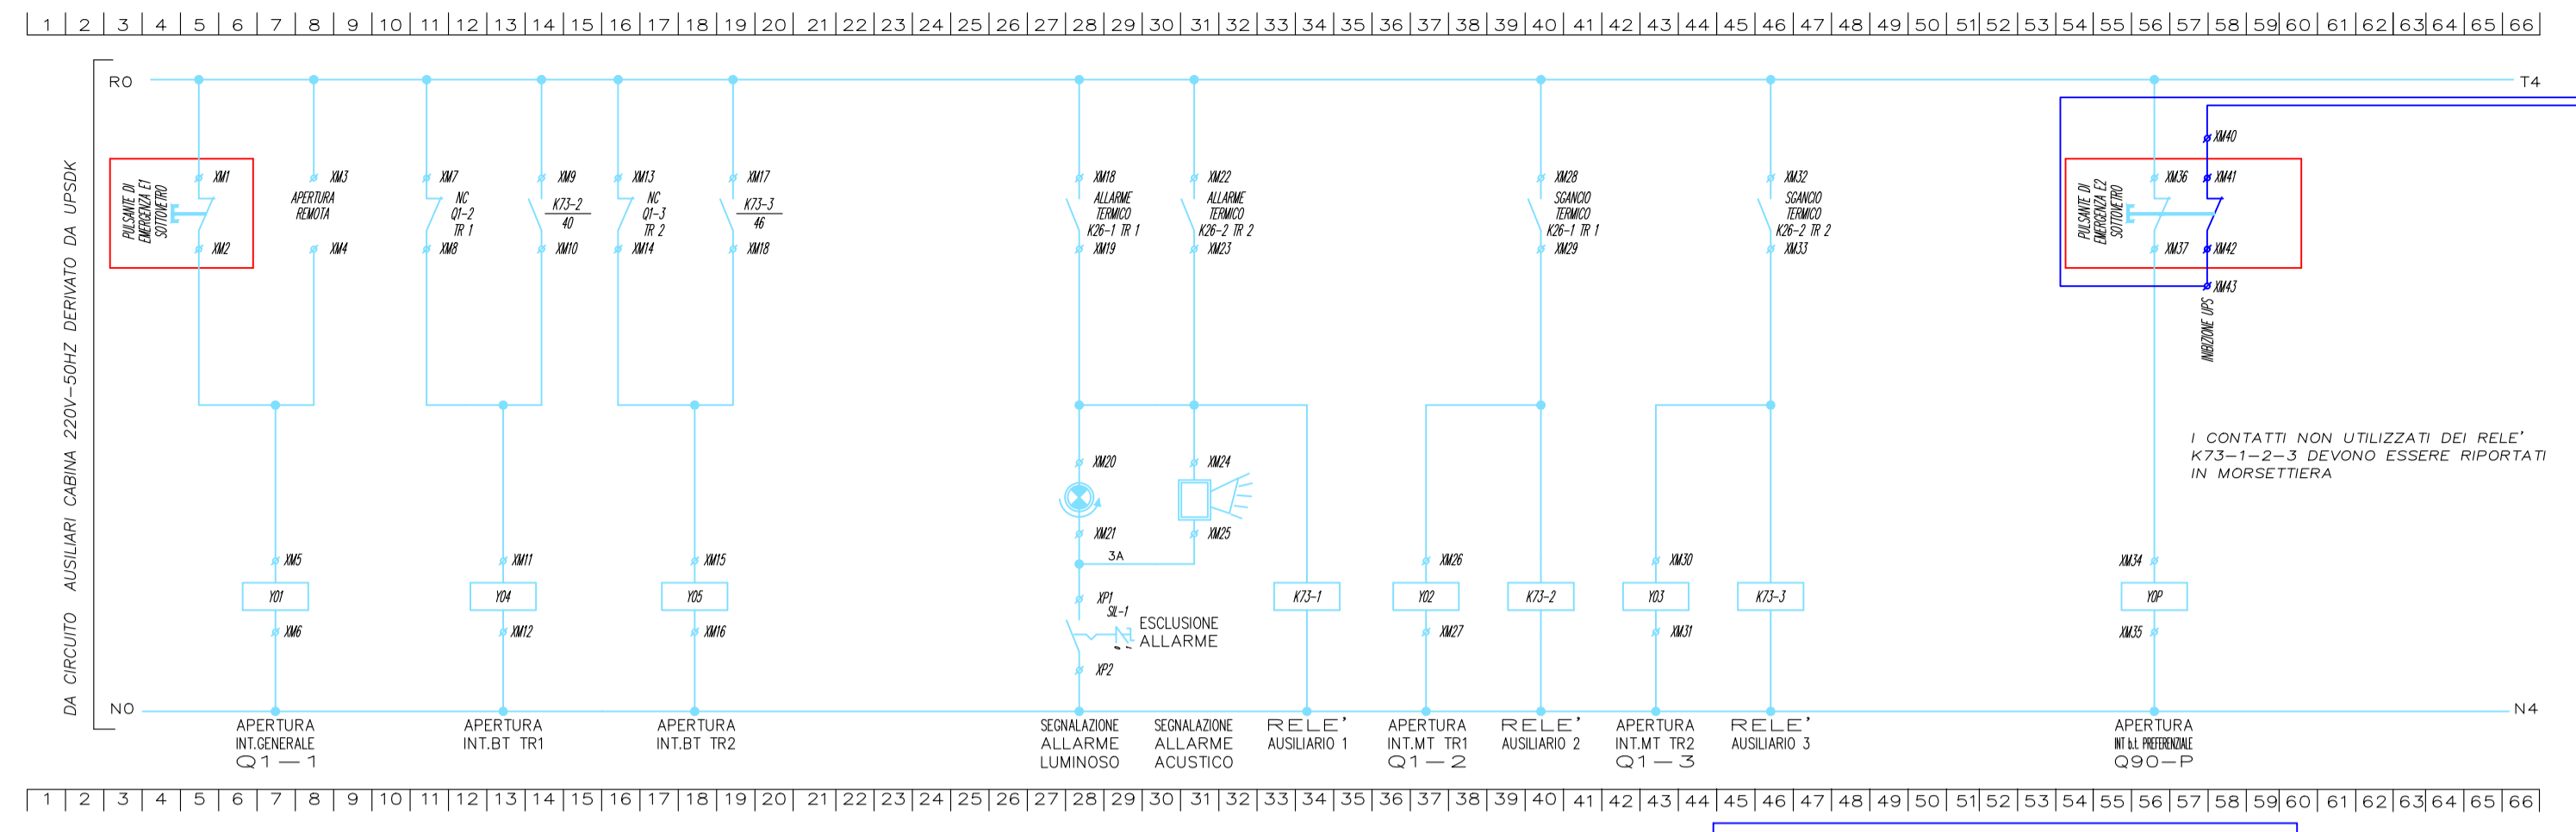


SCHEMA ELETTRICO UNIFILARE DI M.T.

SCHEMA BIFILARE DEI CIRCUITI AUSILIARI DI CABINA

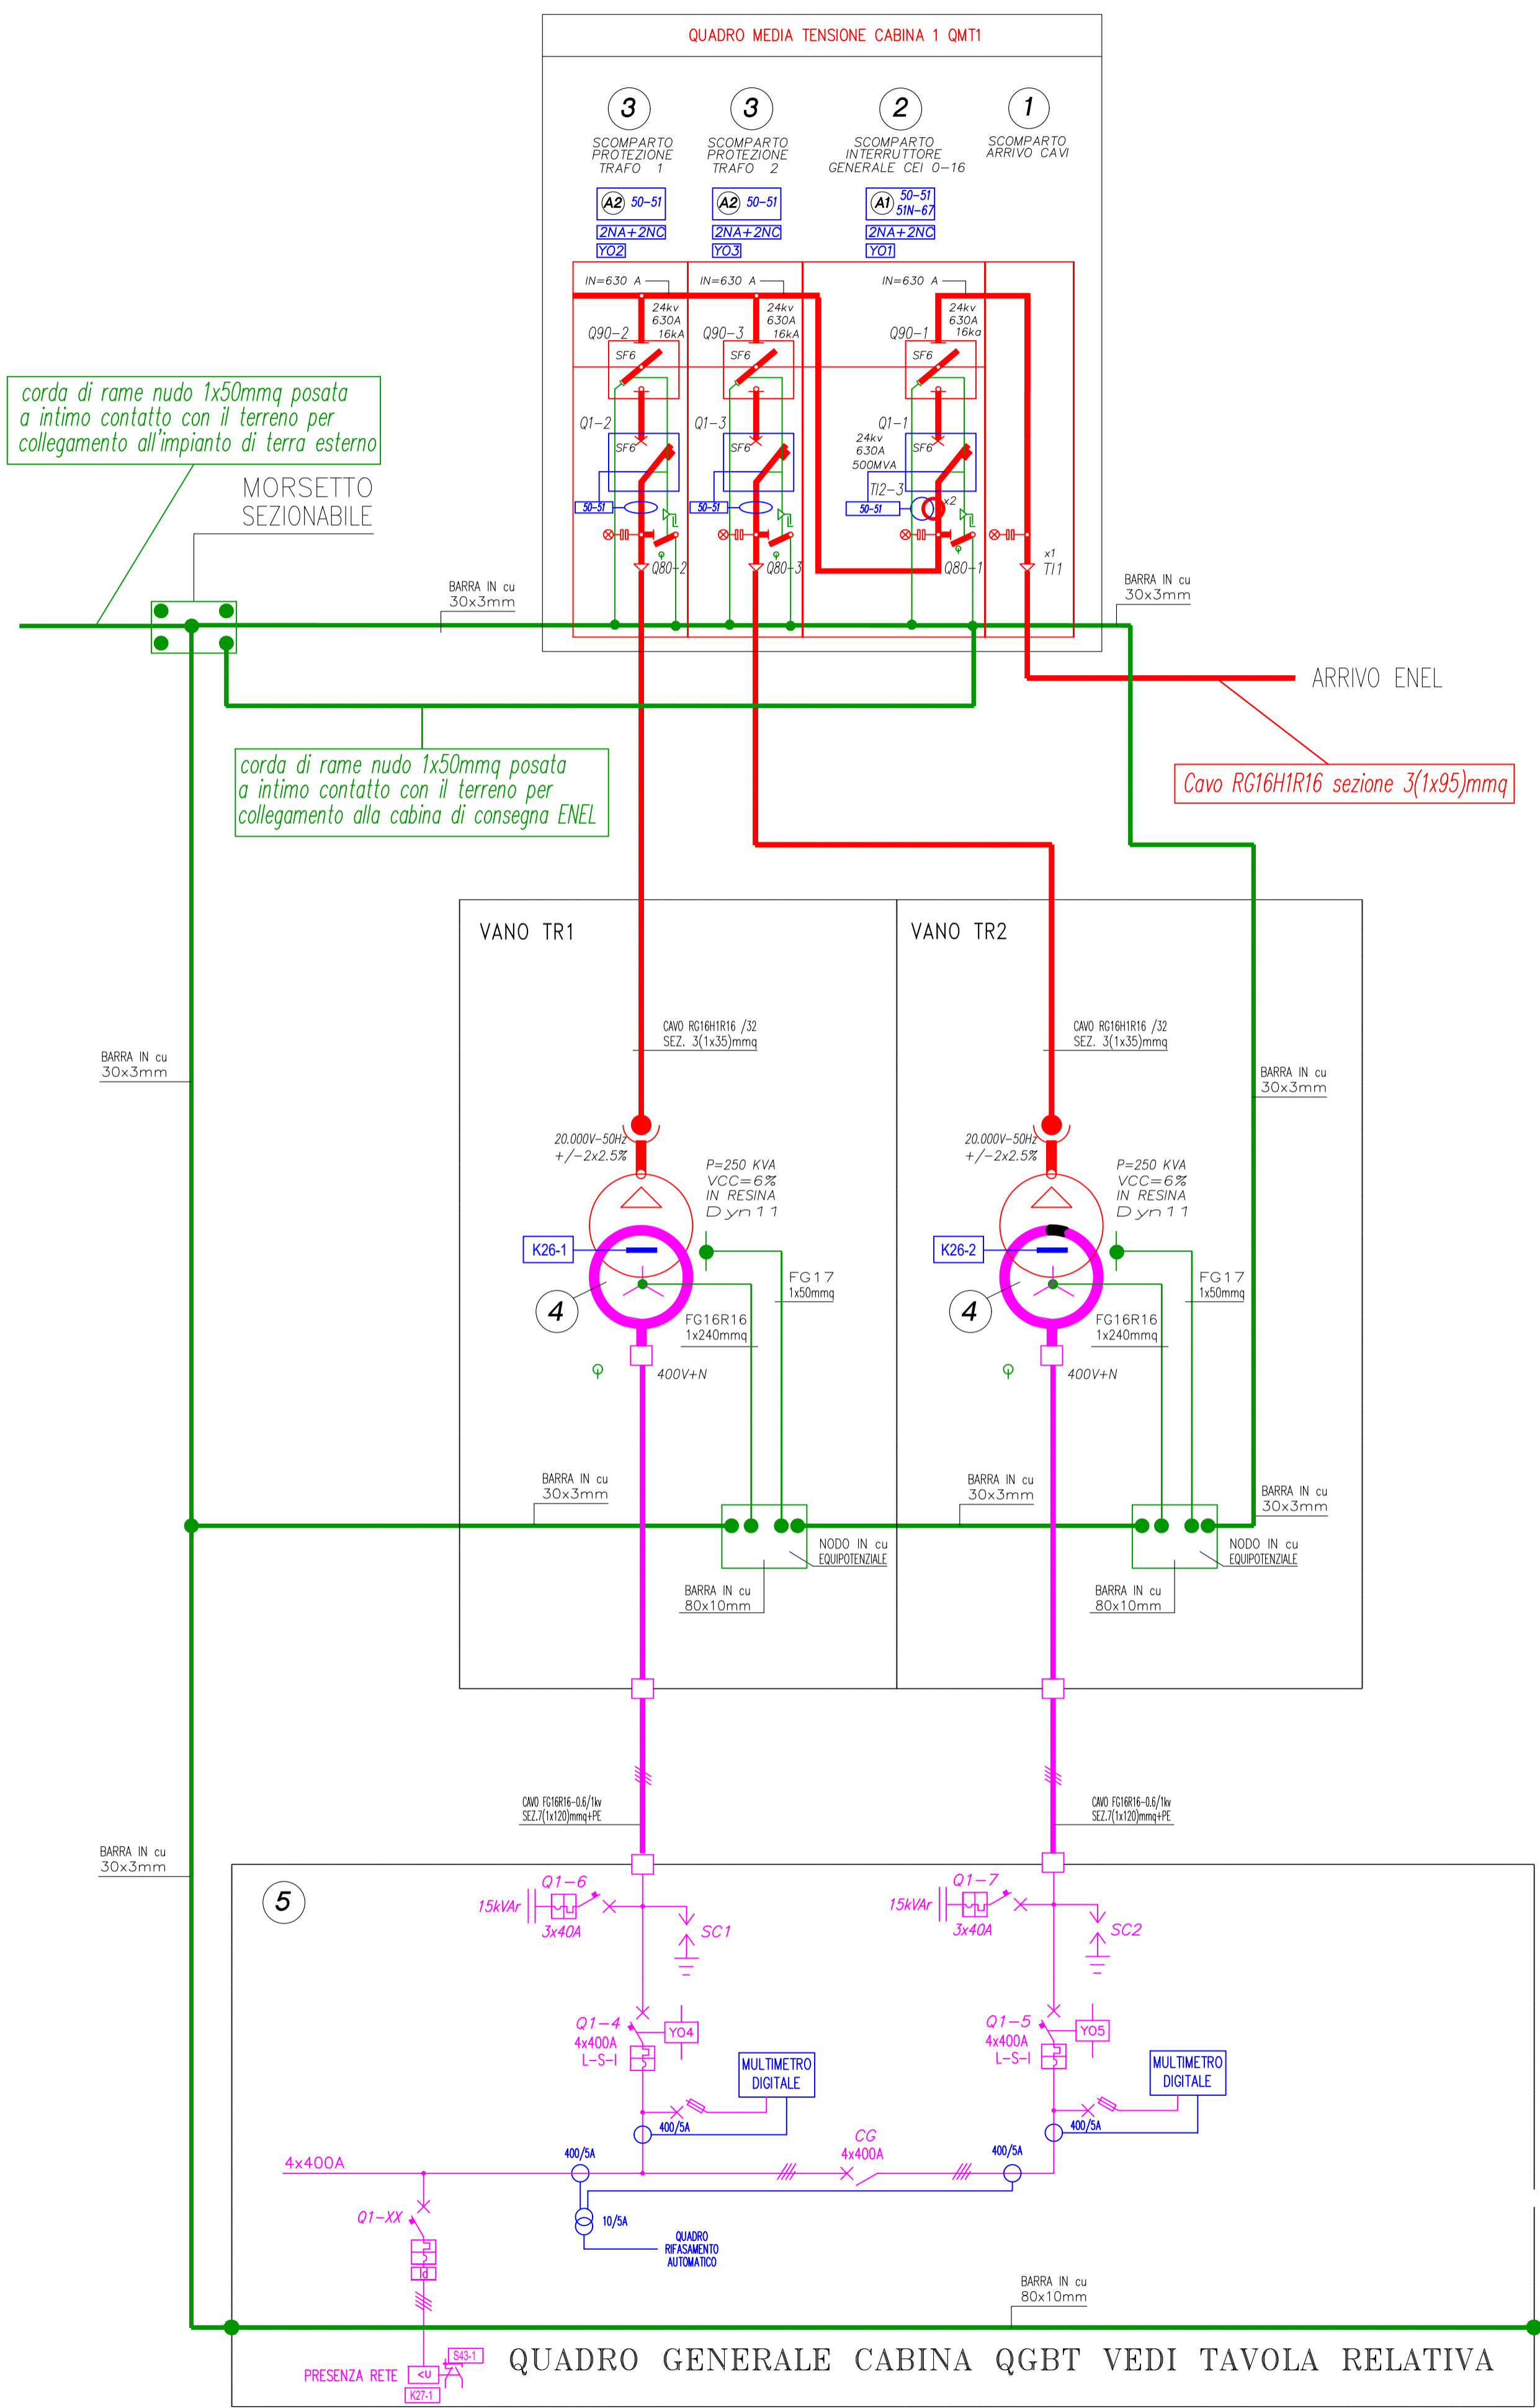

NOTA

IL QUADRO M.T. DOVRA' ESSERE COSTRUITO TENENDO CONTO DELLE PRESCRIZIONI CONTENUTE NELLE NORME CEI 0-16 E PERTANTO LA DITTA INSTALLATRICE DOVRA' TENERE CONTO SIA DELLE PROTEZIONI CHE IL TIPO DI AUTOMATISMO PER INSERZIONE E DISINSERZIONE ENERGIA ANCHE NEL RELATIVO QUADRO DI b.t.

Sanas
GRUPPO FS ITALIANI

Direzione Tecnica

S.S 685 "DELLE TRE VALLI UMBRE"
TRATTO SPOLETO - ACQUASPARTA
1° stralcio: Madonna di Baiano-Firenzuola

PROGETTO ESECUTIVO COD. PG143

PROGETTAZIONE: ATI SINTAGMA - GDG - ICARIA

IL RESPONSABILE DELL'INTEGRAZIONE DELLE PRESTAZIONI SPECIALISTICHE:
Dott. Ing. Nando Granieri
Ordine degli Ingegneri della Prov. di Perugia n° A351

IL GRUPPO DI PROGETTAZIONE:
MANDATARIA:
MANTANDANTI:
Mantandanti: N. Granieri, D. Caracciolo, Dott. Ing. V. Rosicani, N. Karamerky, Dott. Ing. S. Saccoccini, Dott. Ing. F. Maschini, V. Truffini, Dott. Ing. C. Consorti, Geom. C. Vischini, A. Biscaccini, Dott. Ing. E. Loffredo, Dott. Ing. C. Chierchini, Geom. V. Pizzoni, F. Durastanti, Dott. Ing. E. Bertolucci, Geom. G. Pulli, G. Carquiglini, S. Scopetta, E. Serrano, Dott. Ing. E. Sellari, L. Dineoli, Dott. Ing. L. Nani, F. Pambianco, Dott. Ing. F. Berri Nelli, Dott. Agr. F. Berri Nelli

IL PROGETTISTA:
Dott. Ing. Federico Durastanti
Ordine degli Ingegneri della Prov. di Terni n° Terni n°A844

IL GEOLOGO:
Dott. Geol. Giorgio Cerquiglini
Ordine dei Geologi della Regione Umbria n°108

IL COORDINATORE PER LA SICUREZZA IN FASE DI PROGETTAZIONE:
Dott. Ing. Filippo Pambianco
Ordine degli Ingegneri della Prov. di Perugia n° A1373

Il Responsabile di Progetto
Arch. Pianificatore Marco Colazza

Il Responsabile del Procedimento
Dott. Ing. Alessandro Micheli

PROTOCOLLO DATA

18. IMPIANTI
18.01 ELABORATI GENERALI

Cabina di trasformazione M.T./b.t. - Schema elettrico unifilare di media tensione e schema bifilare dei circuiti ausiliari in cabina

CODICE PROGETTO NOMIE FILE
PROGETTO 70010001MPS04A REVISIONE SCALA:
LEV. MOD. ANNO
DTPG143 E 23 CODICE ELAB. T001M001MPS04A A

REV.	DESCRIZIONE	DATA	REDATTO	VERIFICATO	APPROVATO
A	Emissione	Apr 2023	F. Checucci	F. Durastanti	N. Granieri