



PIANTA ATTRAVERSAMENTO FAUNISTICO ST04
SCALA 1:100

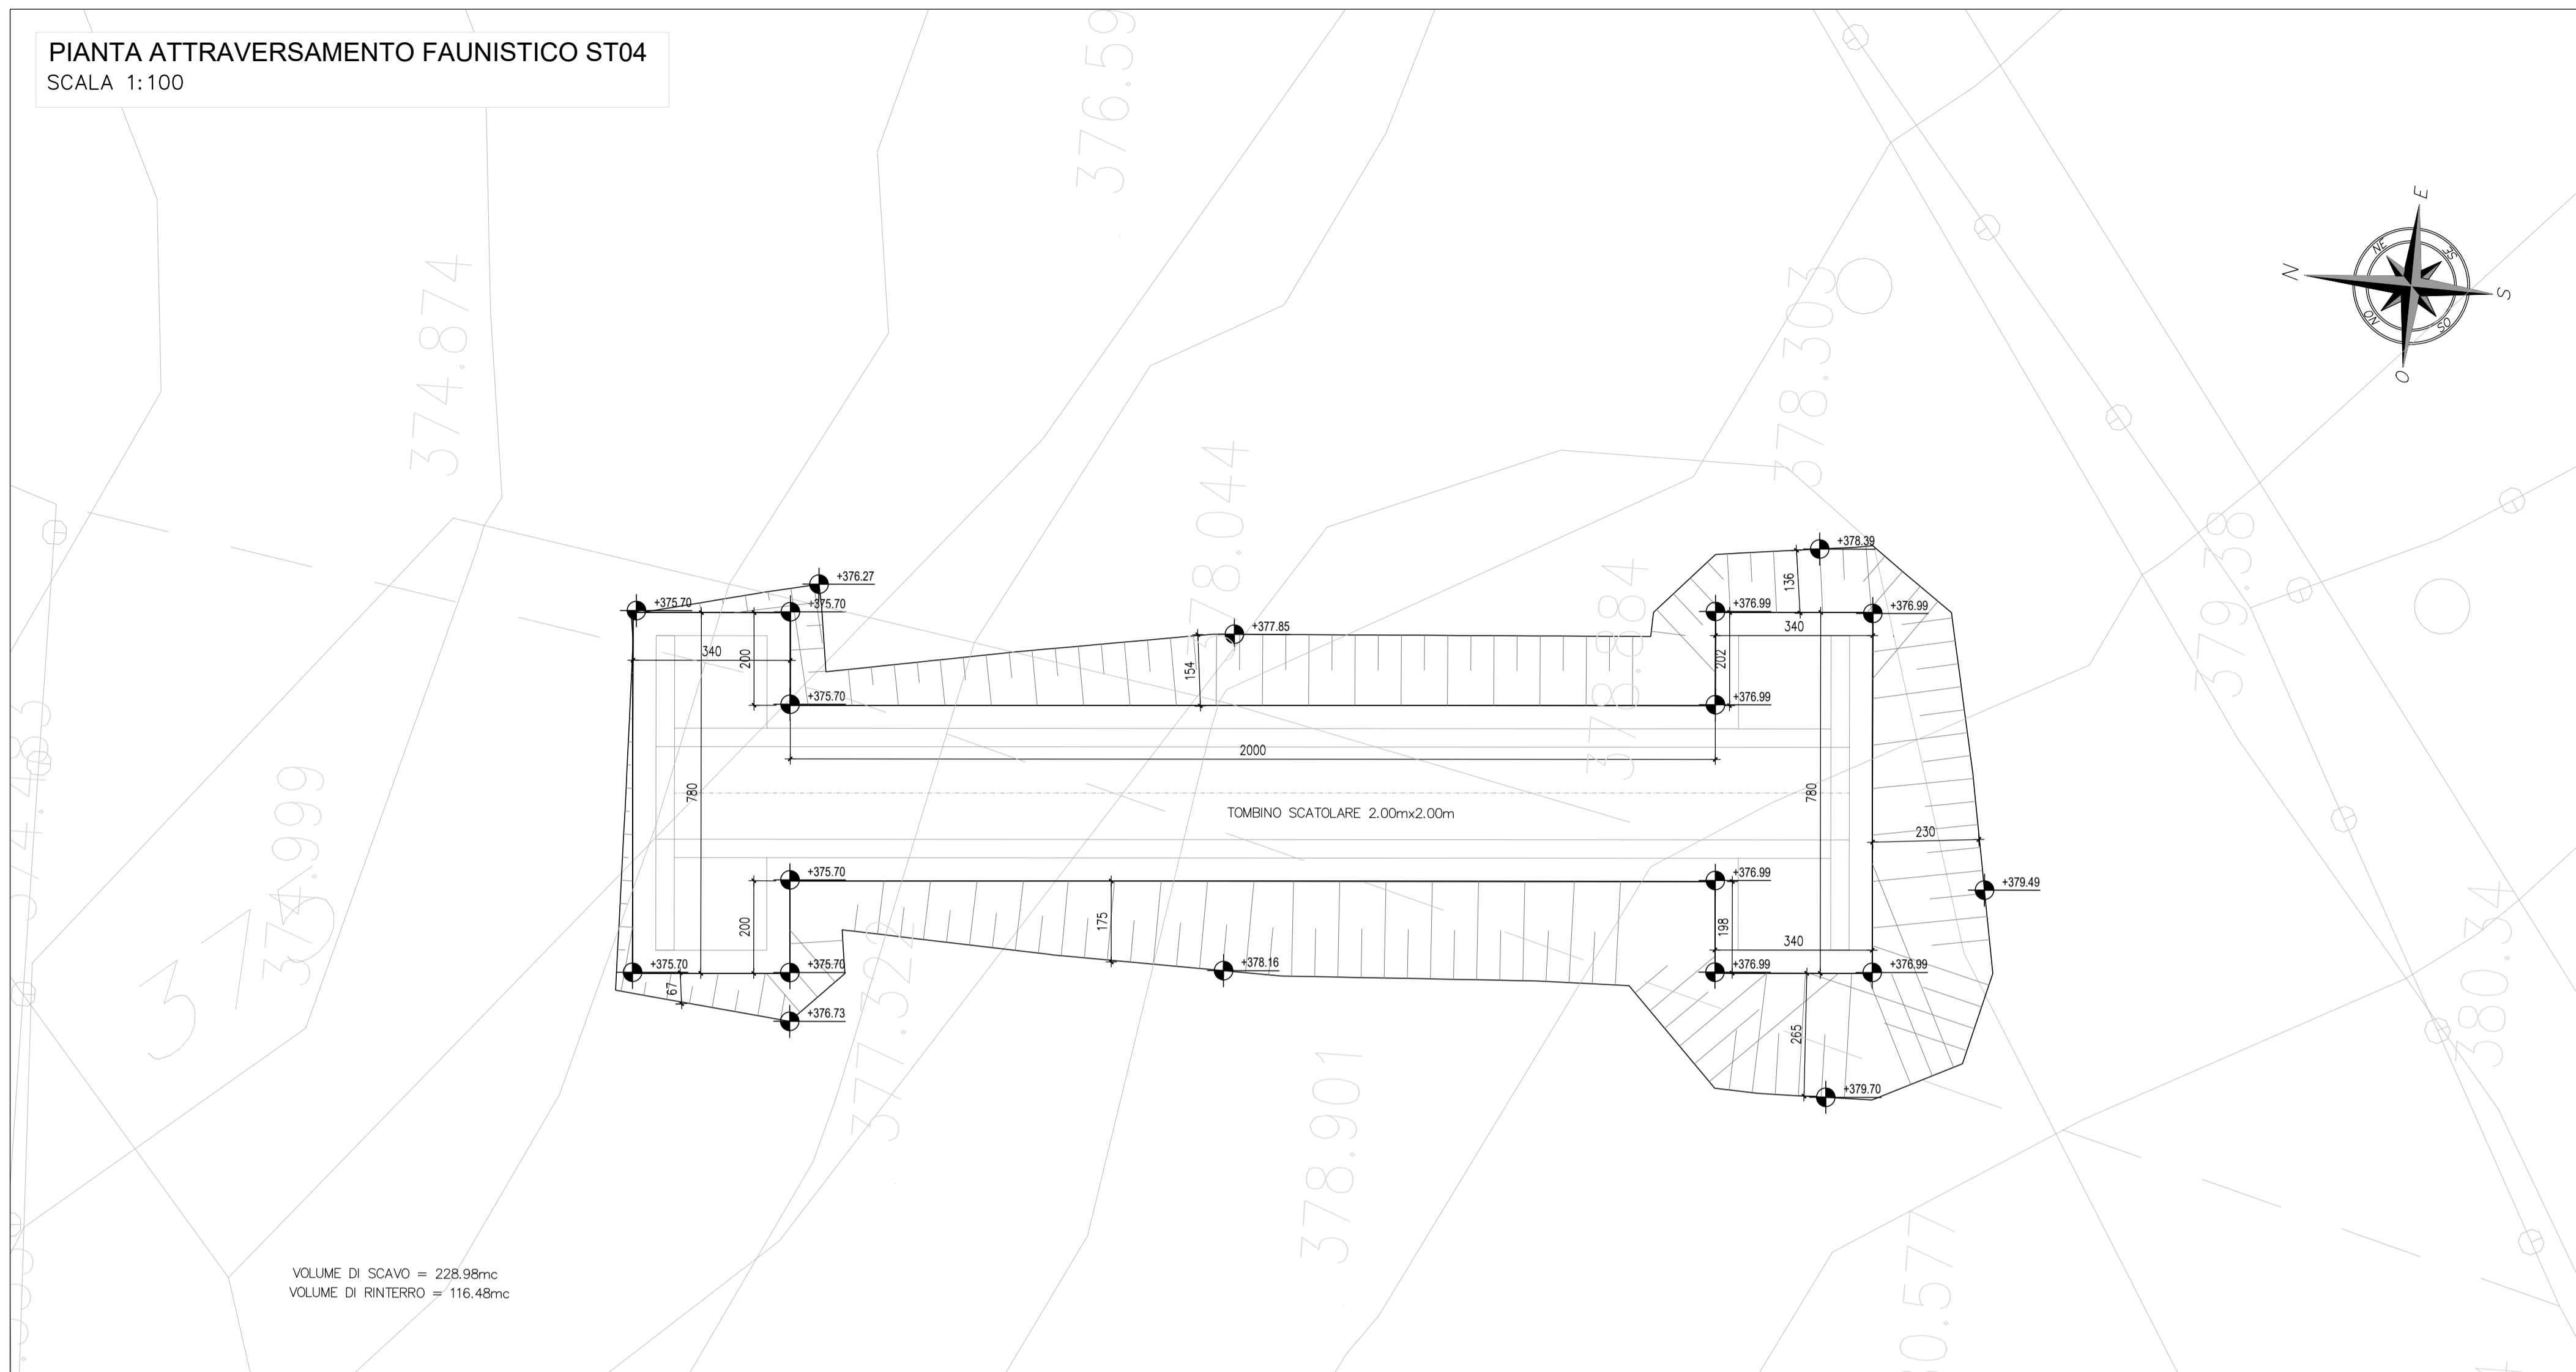

VOLUME DI SCAVO = 228.98mc
VOLUME DI RINTERRO = 116.49mc

PLANIMETRIA
SCALA 1:1000

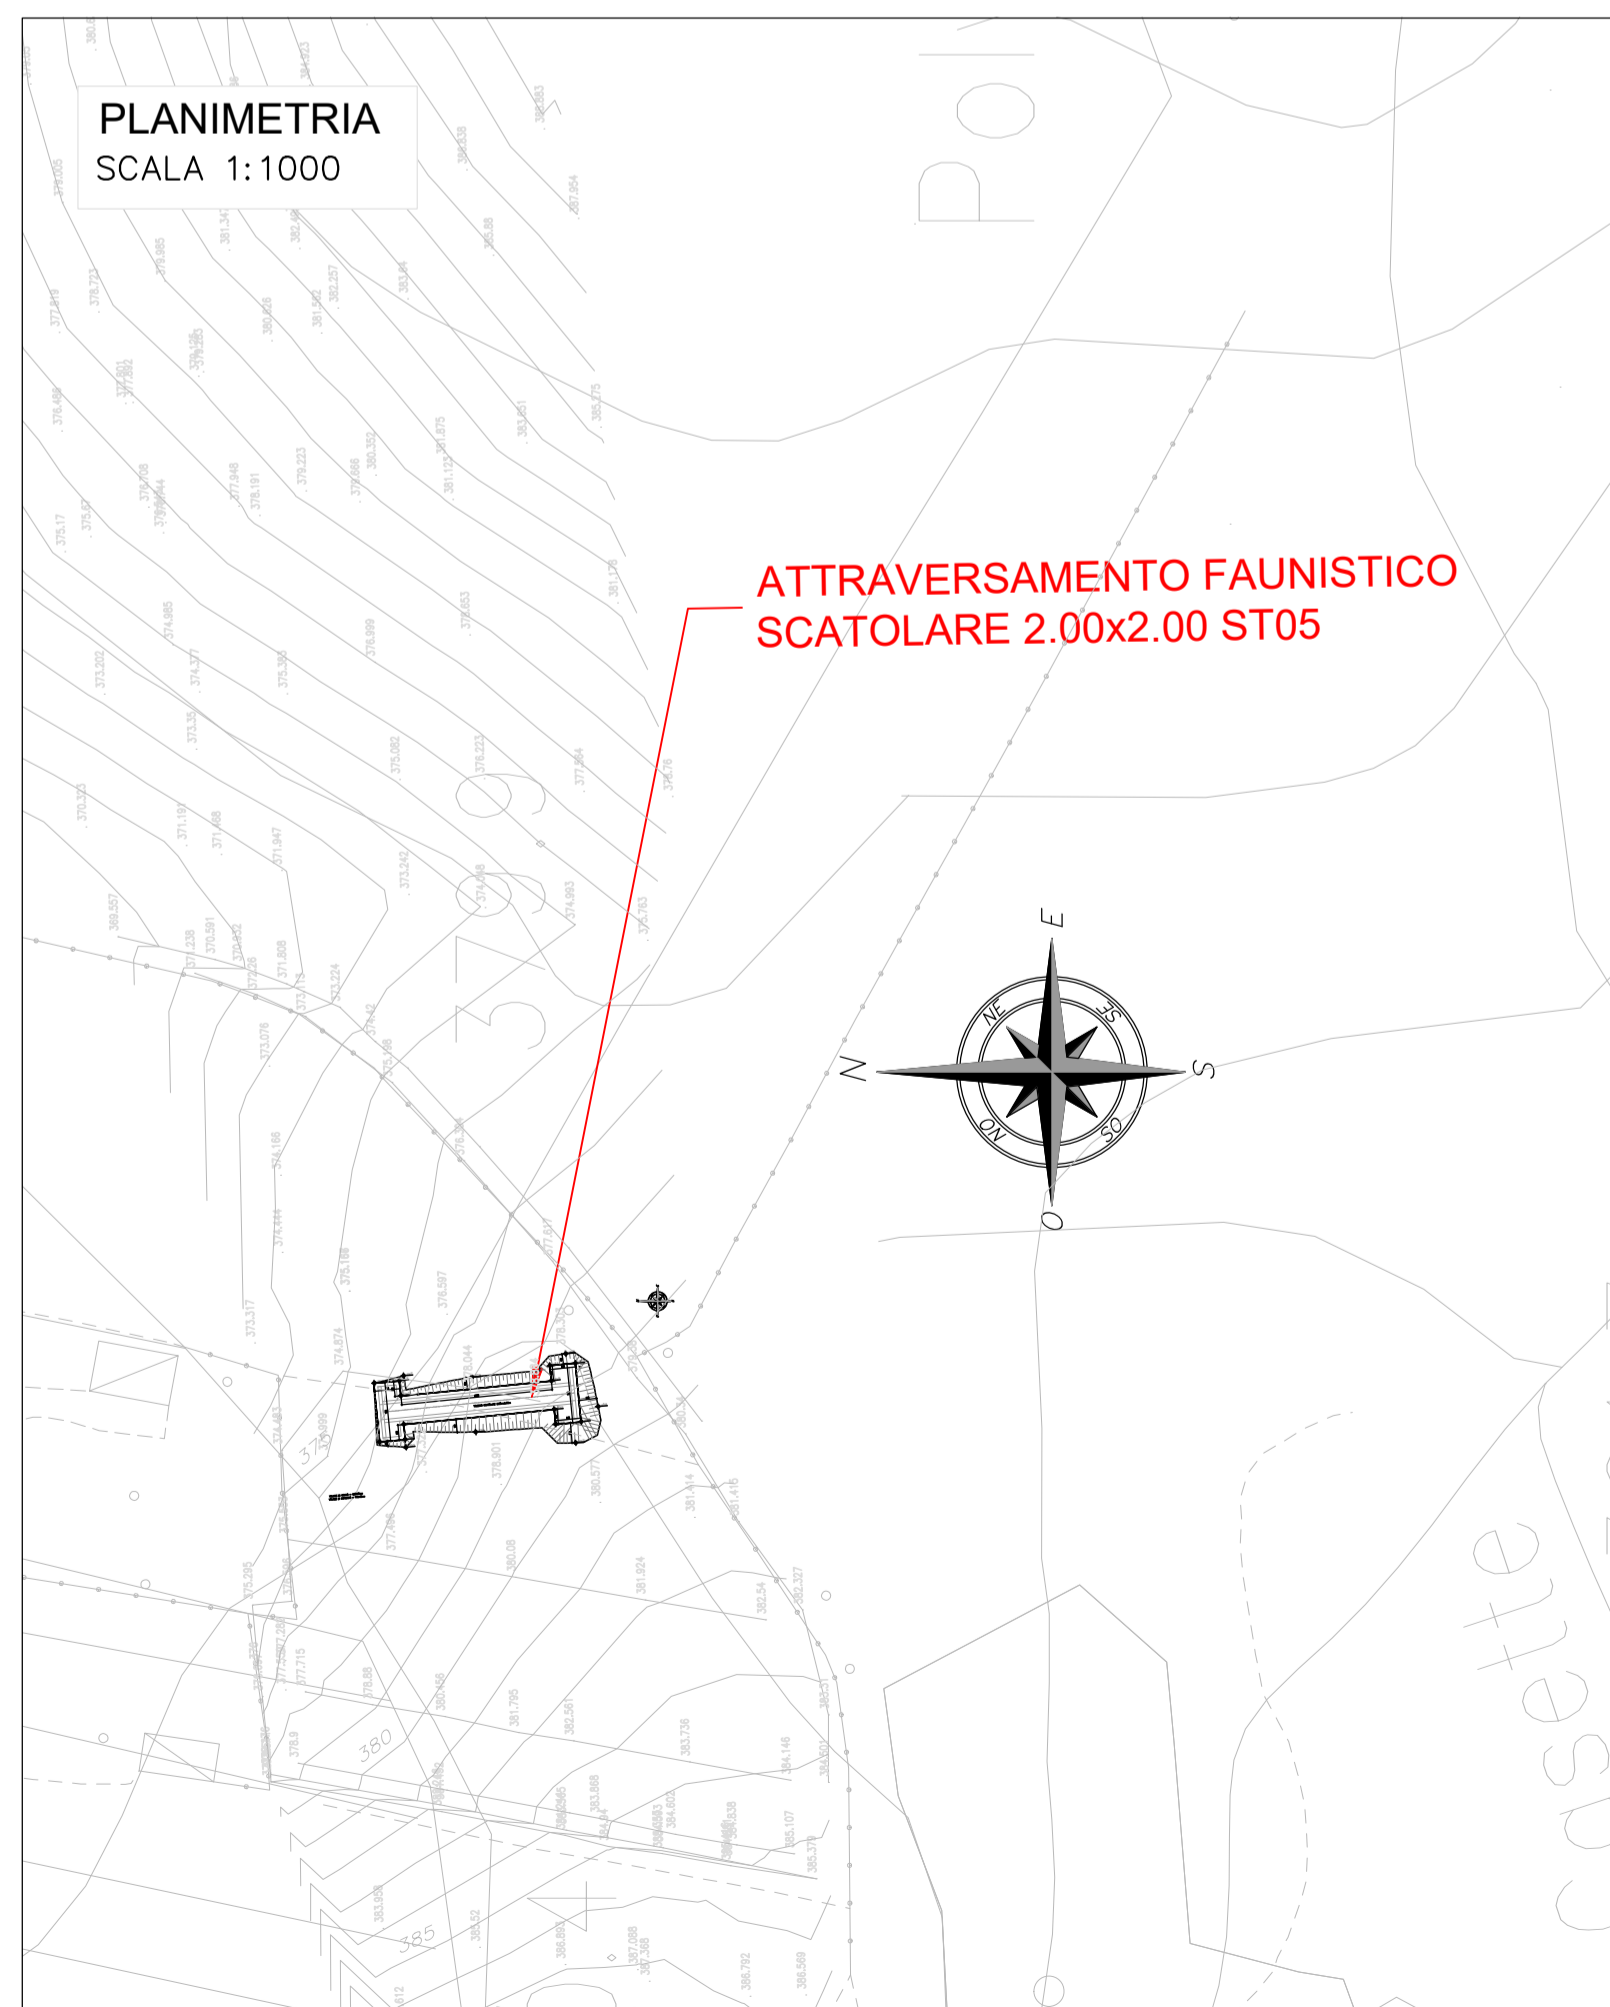

ATTRAVERSAMENTO FAUNISTICO
SCATOLARE 2.00x2.00 ST05



Direzione Tecnica

S.S 685 "DELLE TRE VALLI UMBRE"
TRATTO SPOLETO - ACQUASPARTA
1° stralcio: Madonna di Baiano-Firenzuola

PROGETTO ESECUTIVO

COD. PG143

PROGETTAZIONE: ATI SINTAGMA - GDG - ICARIA

IL RESPONSABILE DELL'INTEGRAZIONE DELLE PRESTAZIONI SPECIALISTICHE:
Dott. Ing. Nando Granieri
Ordine degli Ingegneri della Prov. di Perugia n° A351

IL GRUPPO DI PROGETTAZIONE:
MANDATARIA: SINTAGMA
MANDANTANTI: GEOTECHNICAL DESIGN GROUP, ICARIA

IL PROGETTISTA:
Dott. Ing. Federico Durastanti
Dott. Arch. A. Biscacchi
Dott. Ing. F. Durastanti
Dott. Ing. E. Bertolucci
Dott. Geol. G. Cerquiglini

Dott. Ing. N. Granieri
Dott. Arch. V. Truffini
Dott. Ing. C. Consorti
Dott. Ing. E. Lofredo
Dott. Ing. C. Chierichini
Dott. Ing. D. Caraccioli
Dott. Ing. S. Sazoni
Dott. Ing. C. Consorti
Dott. Ing. E. Lofredo
Dott. Ing. C. Chierichini
Dott. Ing. V. Rotisciani
Dott. Ing. F. Maschini
Dott. Ing. V. Pizzino
Dott. Ing. G. Pulli
Dott. Ing. C. Sugarini

IL GEOLOGO:
Dott. Geol. Giorgio Cerquiglini
Ordine dei Geologi della Regione Umbria n°108

Geom. S. Scopetta
Dott. Ing. L. Strenna
Dott. Ing. E. Sellari
Dott. Ing. L. Dielli
Dott. Ing. L. Nani
Dott. Ing. F. Pambianco
Dott. Agr. F. Berri Nalli

IL COORDINATORE PER LA SICUREZZA IN FASE DI PROGETTAZIONE:
Dott. Ing. Filippo Pambianco
Ordine degli Ingegneri della Prov. di Perugia n° A1373

INGEGNERI DELLA PROVINCIA DI PERUGIA
INGEGNERI DELLA PROVINCIA DI SPOLETO
ORDINE DEGLI INGEGNERI DELLA PROVINCIA DI PERUGIA
ORDINE DEGLI INGEGNERI DELLA PROVINCIA DI SPOLETO

Il Responsabile di Progetto
Arch. Pianificatore Marco Colazza

Il Responsabile del Procedimento
Dott. Ing. Alessandro Micheli

PROTOCOLLO DATA

PROVINCIA DI PERUGIA
PROVINCIA DI SPOLETO
PROVINCIA DI PERUGIA
PROVINCIA DI SPOLETO

11.SOTTOVIA
11.04 ATTRAVERSAMENTO FAUNISTICO KM 0+505.00

Pianta scavi

CODICE PROGETTO			NOME FILE			REVISIONE	SCALA:
PROGETTO	LEV. MOD.	ANNO	T00ST04STRSC01A				
DTPG143	E	23	CODICE ELAB.	T00ST04STRSC01	A	VARIE	
REV.	DESCRIZIONE	DATA	REDATTO	VERIFICATO	APPROVATO		
A	Emissione	Ago 2023	F.Mocchioni	V.Rotisciani	N.Granieri		