PIANTA TM08
SCALA 1:100

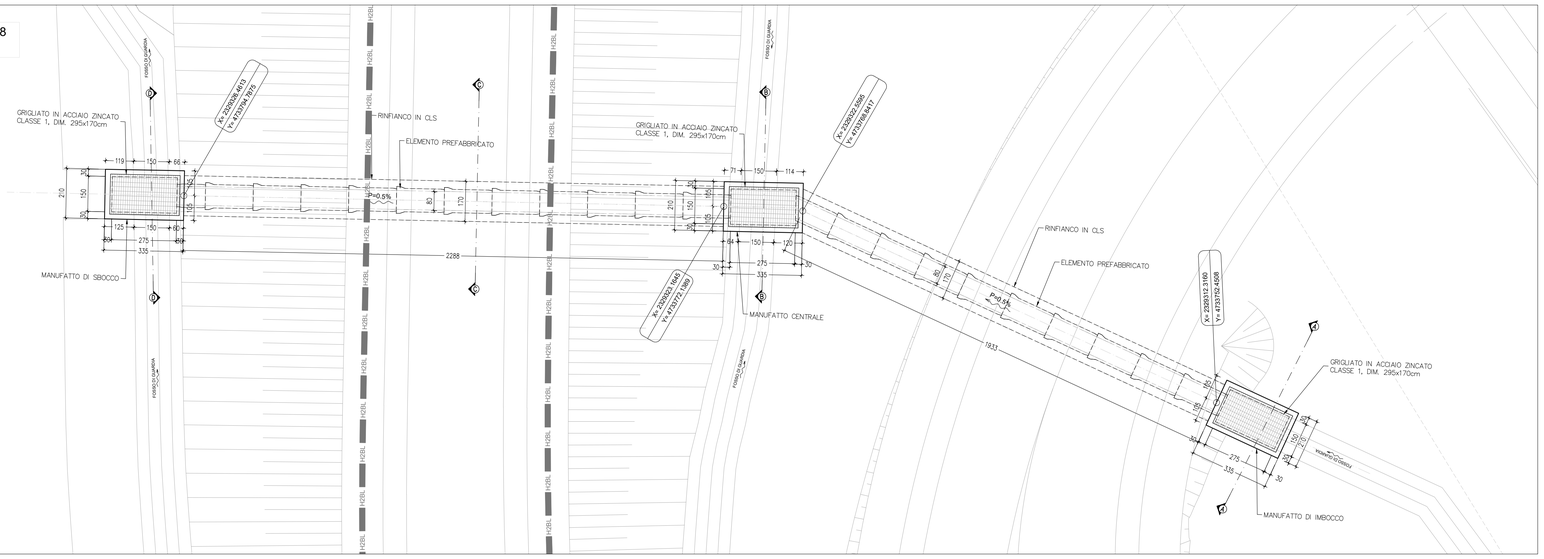

SEZIONE TIPO PER TOMBINO ø800
SCALA 1:50

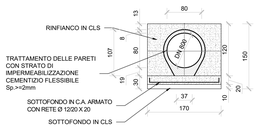

ELEMENTO PREFABBRICATO PUNTA - BICCHIERE

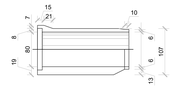

ELEMENTO PREFABBRICATO PUNTA - PUNTA

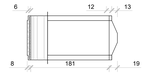

PLANIMETRIA
SCALA 1:1000

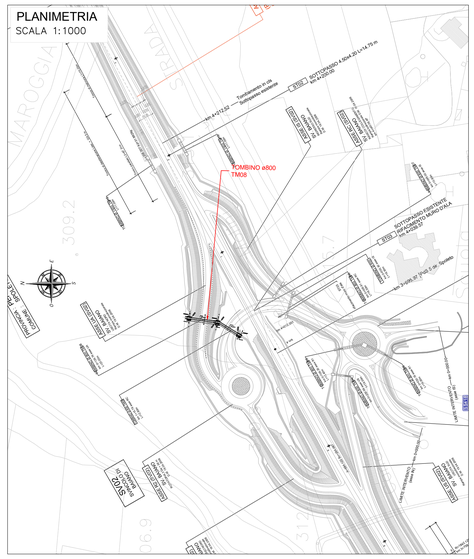
TOMBINO ø800 TM08
MAROGGIA
S. PADA
309.2
PROFILO DI SCAVO 1/1
PROFILO DI SCAVO 1/1
FOSSO DI GUARDIA
FOSSO DI GUARDIA
FOSSO DI GUARDIA