


S2
ASSE APPROSSO
Km 2+188,77

SPILLE ZONA 1
SCALA 1:20

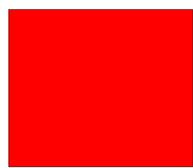


Pos. 691 1616/20x20 L=165
16

SPILLE ZONA 2
SCALA 1:20





Pos. 692 1616/20x40 L=165
16

SPILLE ZONA 3
SCALA 1:20

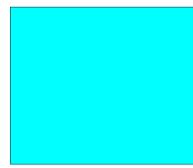

Pos. 693 1616/20x40 L=165
16

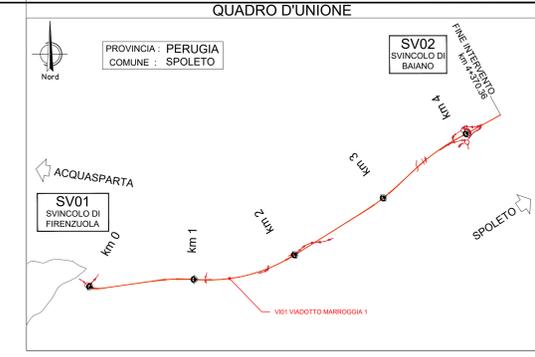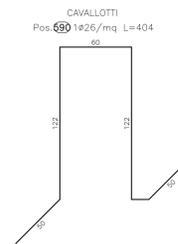

PER LE CARATTERISTICHE DEI MATERIALI SI RIMANDA ALL'ELABORATO: 100E0000GENS01



Direzione Tecnica

S.S 685 "DELLE TRE VALLI UMBRE"

TRATTO SPOLETO - ACQUASPARTA
1° stralcio: Madonna di Baiano-Firenzuola

COD. PG143

PROGETTO ESECUTIVO

PROGETTAZIONE: ATI SINTAGMA - GDG - ICARIA

<p>IL RESPONSABILE DELL'INTEGRAZIONE DELLE PRESTAZIONI SPECIALISTICHE: Dott. Ing. Nando Granieri Ordine degli Ingegneri della Prov. di Perugia n° 4351</p> <p>IL PROGETTISTA: Dott. Ing. Federico Duranti Ordine degli Ingegneri della Prov. di Terni n° Terni n° 4884</p> <p>IL GEOLOGO: Dott. Geol. Giorgio Carquigiani Ordine dei Geologi della Regione Umbra n° 108</p> <p>IL COORDINATORE PER LA SICUREZZA IN FASE DI PROGETTAZIONE: Dott. Ing. Filippo Tamburini Ordine degli Ingegneri della Prov. di Perugia n° A3373</p> <p>Il Responsabile di Progetto Arch. Pianificazione Marco Colazza Dott. Ing. Alessandro Micheli</p>	<p>IL GRUPPO DI PROGETTAZIONE: MANDATARI: MANDANTIS: ICARIA Processo di ingegneria</p> <table border="1"> <tr> <td>Dott. Ing. N. Duranti</td> <td>Dott. Ing. D. Caraccioli</td> <td>Dott. Ing. V. Rotatori</td> </tr> <tr> <td>Dott. Arch. N. Granieri</td> <td>Dott. Ing. S. Scaroni</td> <td>Dott. Ing. G. Mancini</td> </tr> <tr> <td>Dott. Ing. F. Tamburini</td> <td>Dott. Ing. L. Caraccioli</td> <td>Dott. Ing. G. Viorini</td> </tr> <tr> <td>Dott. Ing. A. Braschi</td> <td>Dott. Ing. E. Lottardo</td> <td>Dott. Ing. U. Pavesi</td> </tr> <tr> <td>Dott. Ing. F. Duranti</td> <td>Dott. Ing. C. Cheneroni</td> <td>Dott. Ing. G. Ruffi</td> </tr> <tr> <td>Dott. Ing. E. Santoro</td> <td>Geom. G. Sgarbi</td> <td></td> </tr> </table> <p>IL RESPONSABILE DELLA PRODUZIONE: Dott. Ing. E. Scaroni Dott. Ing. L. Scaroni Dott. Ing. E. Scaroni Dott. Ing. L. Scaroni Dott. Ing. L. Scaroni Dott. Ing. F. Pambianco Dott. Ing. F. Scaroni</p> <p>PRODOTTORE INVIANTE: ING. PIERLUIGI GEMELLI DIREZIONE REGIONALE PER LE OPERE PUBBLICHE PERugia</p> <p>PROTOCOLLO DATA</p>	Dott. Ing. N. Duranti	Dott. Ing. D. Caraccioli	Dott. Ing. V. Rotatori	Dott. Arch. N. Granieri	Dott. Ing. S. Scaroni	Dott. Ing. G. Mancini	Dott. Ing. F. Tamburini	Dott. Ing. L. Caraccioli	Dott. Ing. G. Viorini	Dott. Ing. A. Braschi	Dott. Ing. E. Lottardo	Dott. Ing. U. Pavesi	Dott. Ing. F. Duranti	Dott. Ing. C. Cheneroni	Dott. Ing. G. Ruffi	Dott. Ing. E. Santoro	Geom. G. Sgarbi	
Dott. Ing. N. Duranti	Dott. Ing. D. Caraccioli	Dott. Ing. V. Rotatori																	
Dott. Arch. N. Granieri	Dott. Ing. S. Scaroni	Dott. Ing. G. Mancini																	
Dott. Ing. F. Tamburini	Dott. Ing. L. Caraccioli	Dott. Ing. G. Viorini																	
Dott. Ing. A. Braschi	Dott. Ing. E. Lottardo	Dott. Ing. U. Pavesi																	
Dott. Ing. F. Duranti	Dott. Ing. C. Cheneroni	Dott. Ing. G. Ruffi																	
Dott. Ing. E. Santoro	Geom. G. Sgarbi																		

08.VIADOTTI E PONTI
08.01 VIADOTTO MARROGGIA

Armatura spalla S2 - Fondazione: pianta spille

CODICE PROGETTO	LV. MOD.	ANNO	NOME FILE	REVISIONE	SCALA:
DTPG143E	23	2023	0801VIADOTTI	A	1:100

A	Emissione	Apr 2023	P. Mancini	F. Duranti	N. Granieri
REV.	DESCRIZIONE	DATA	REDATTO	VERIFICATO	APPROVATO