

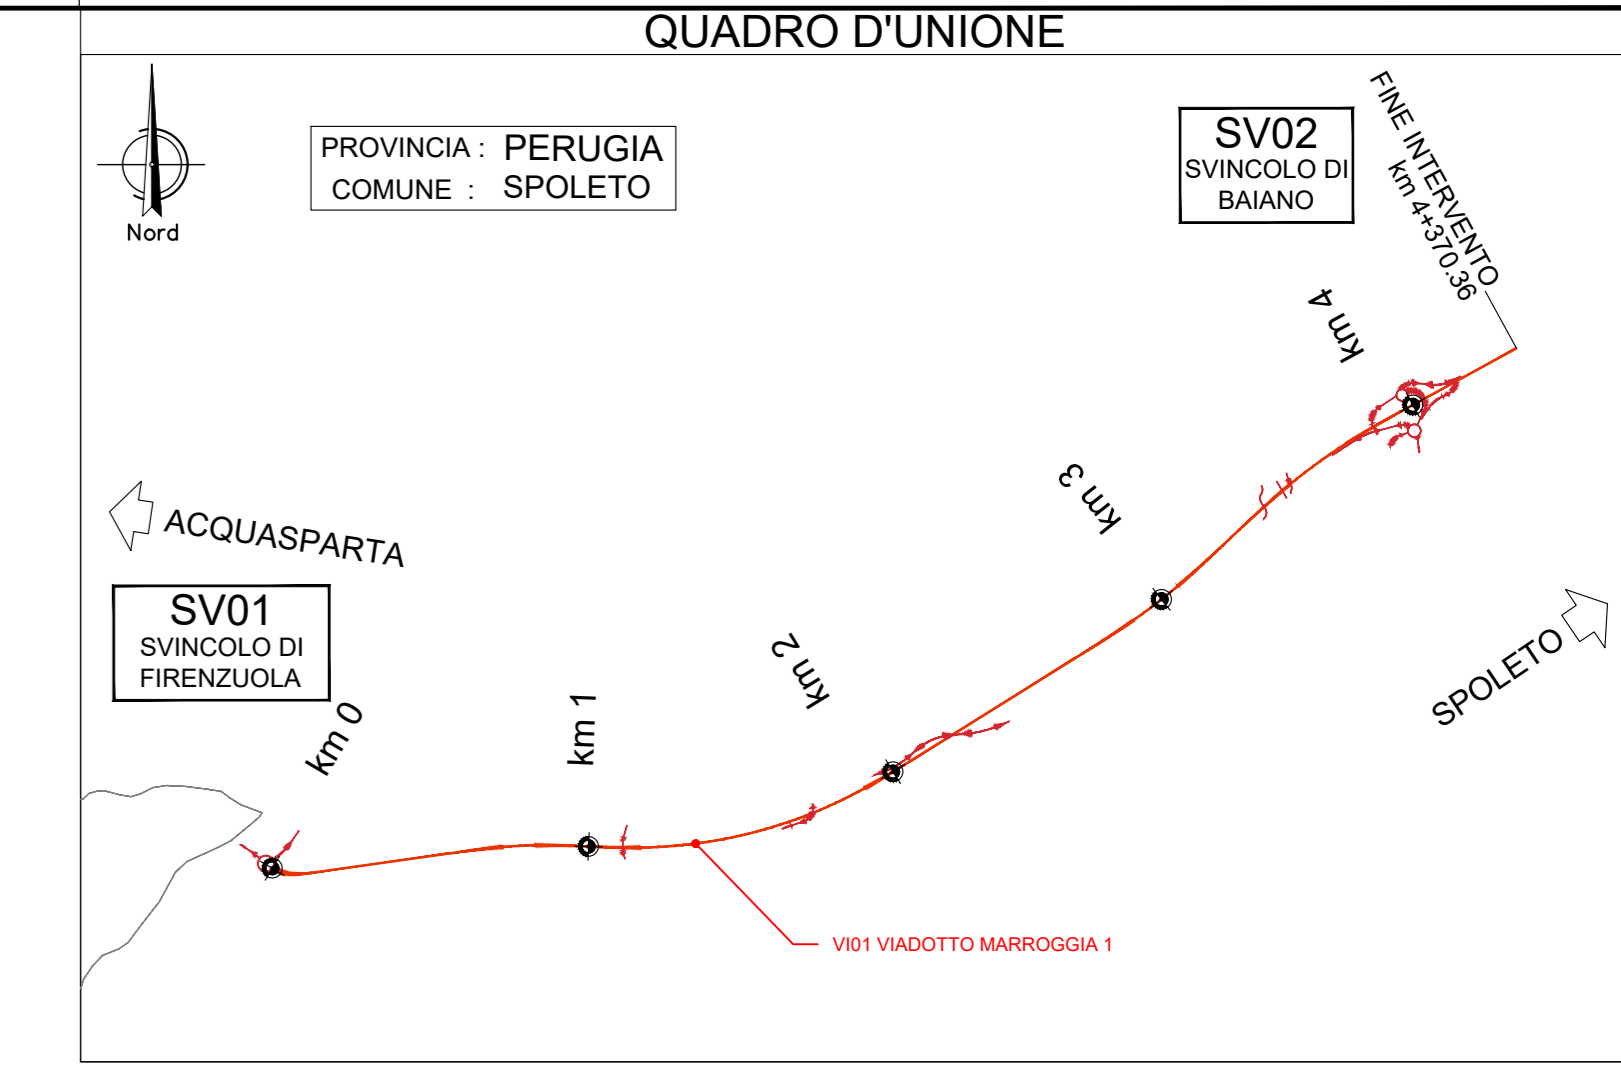



PIANTA FONDAZIONI
SCALA 1:100

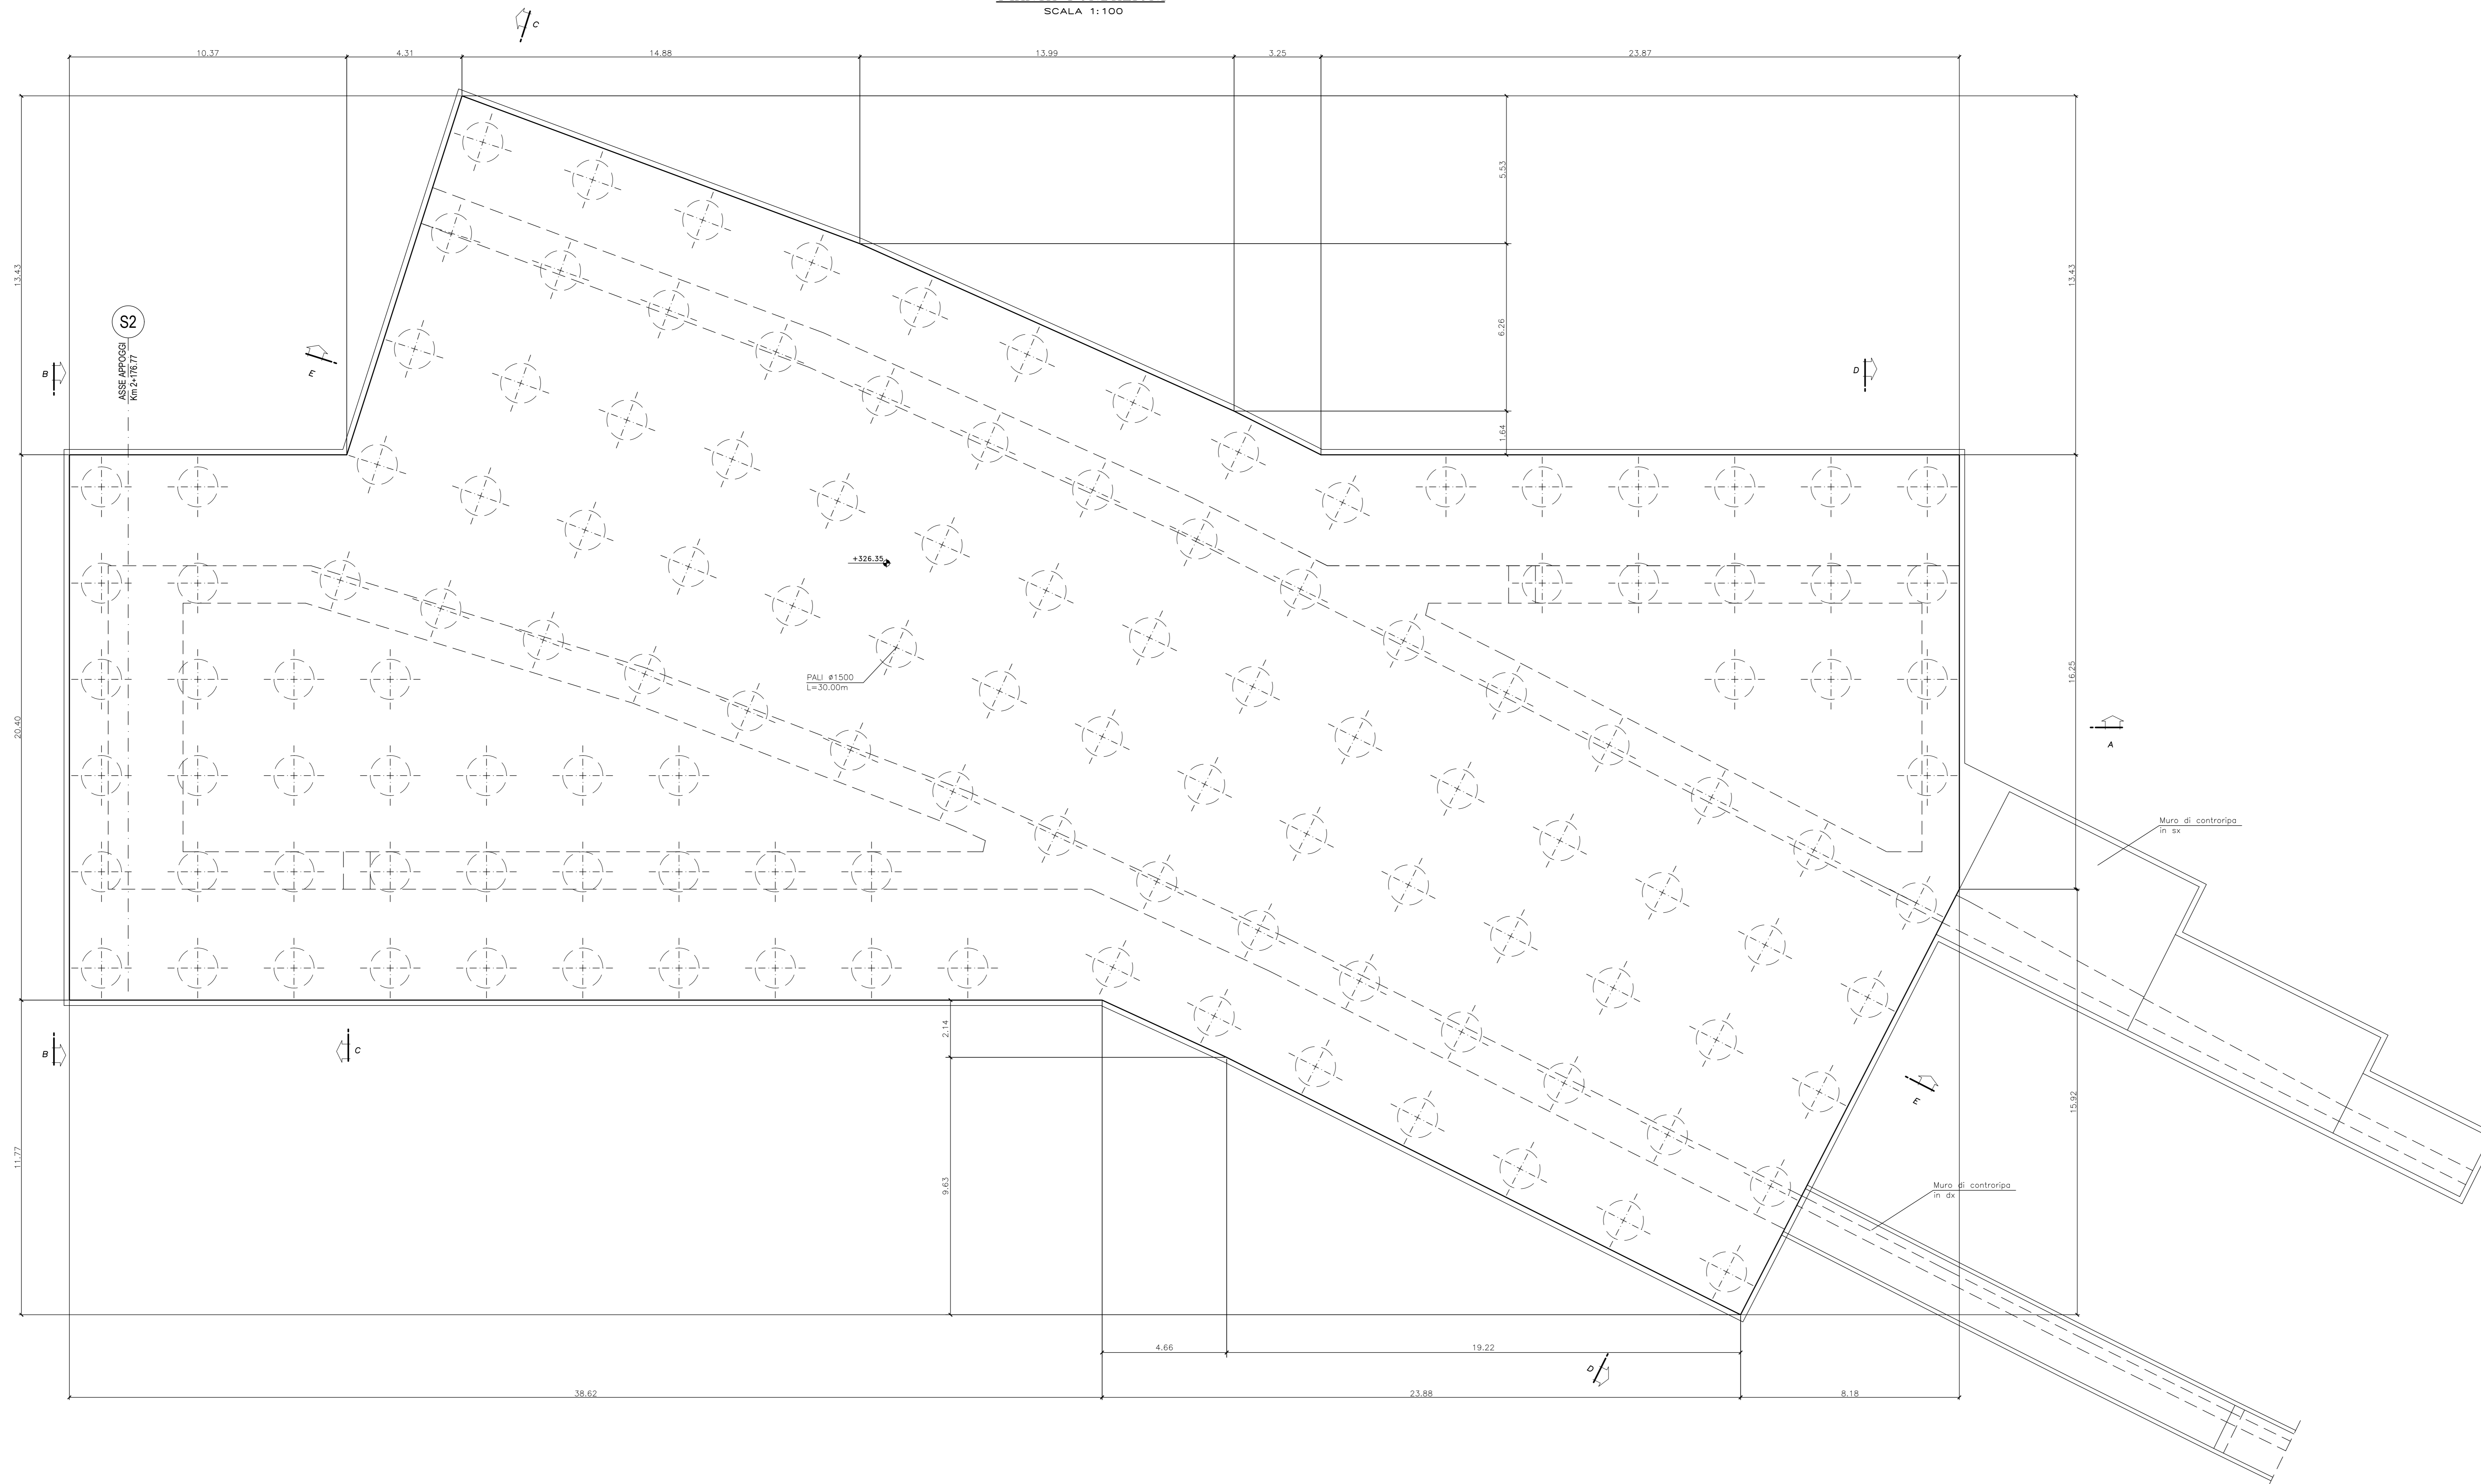

SEZIONE A-A
SCALA 1:100

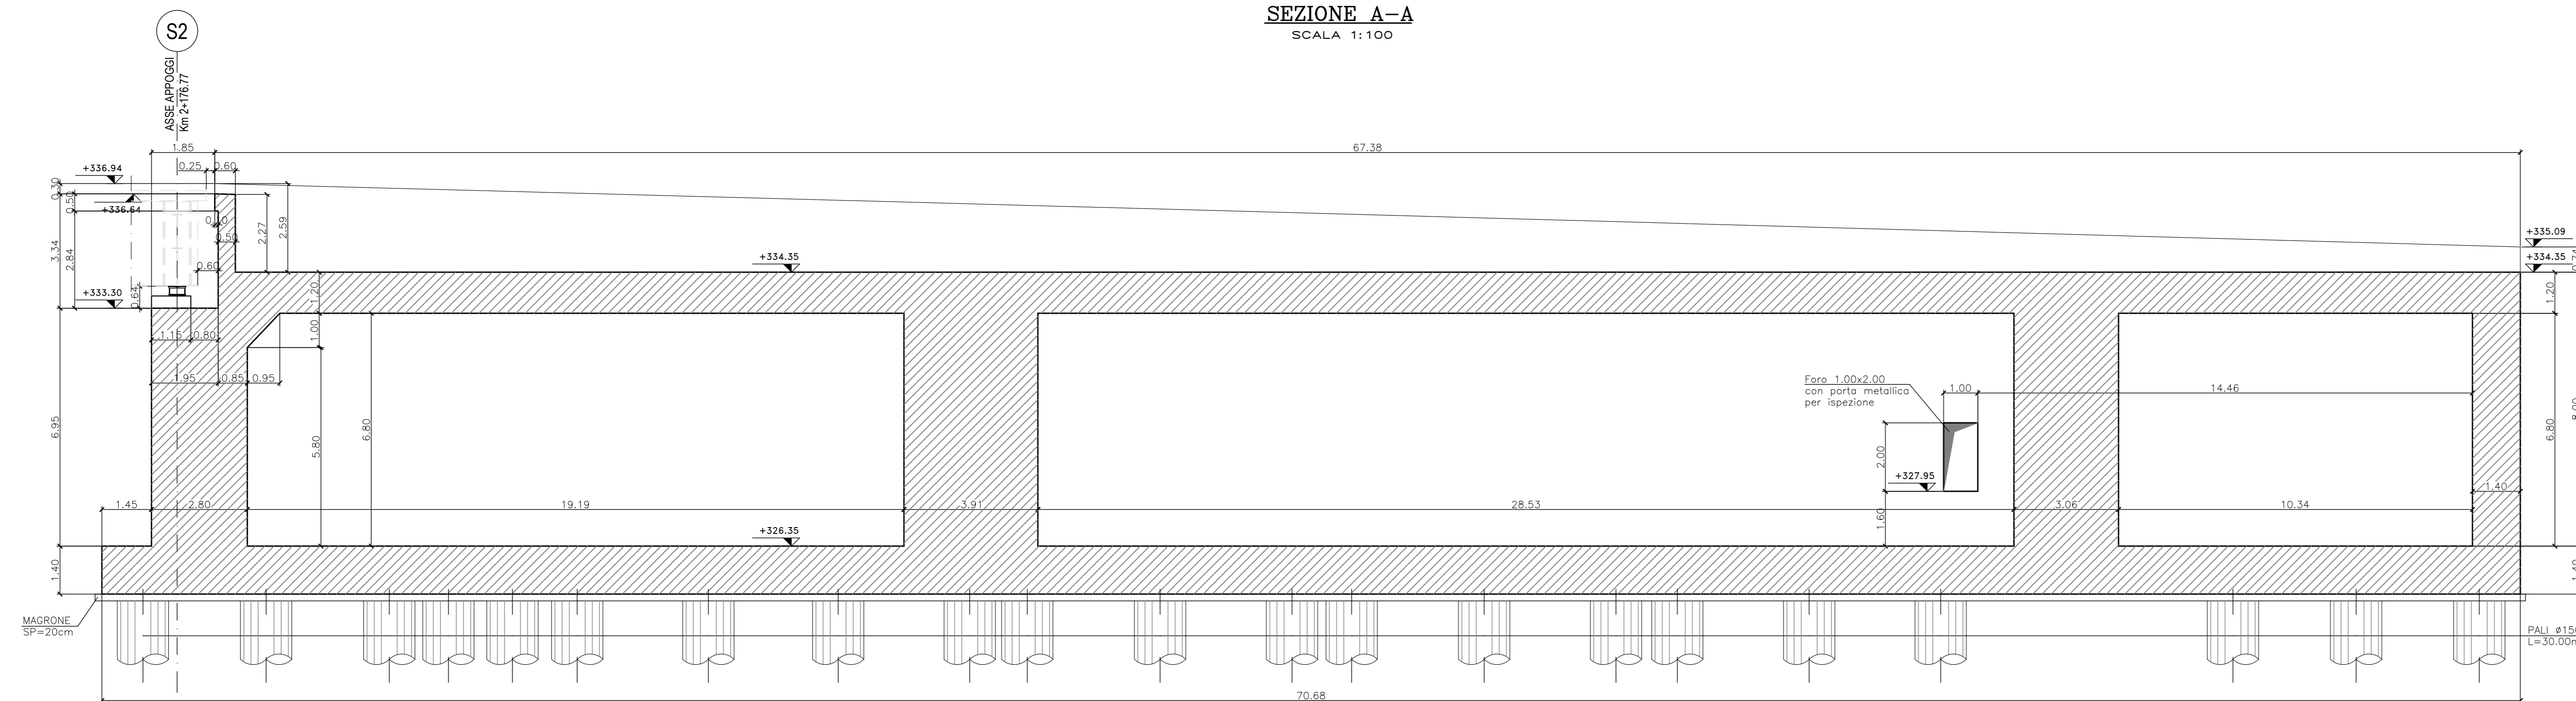

PER LE CARATTERISTICHE DEI MATERIALI SI RIMANDA ALL'ELABORATO: 1000E0000GENSC01



Direzione Tecnica

S.S 685 "DELLE TRE VALLI UMBRE"

TRATTO SPOLETO - ACQUASPARTA
1° stralcio: Madonna di Baiano-Firenzuola

COD. PG143

PROGETTO ESECUTIVO

PROGETTAZIONE: **ATI SINTAGMA - GDG - ICARIA**

IL RESPONSABILE DELL'INTEGRAZIONE DELLE PRESTAZIONI SPECIALISTICHE:
Dott. Ing. Nando Granieri
Ordine degli Ingegneri della Prov. di Perugia n° A351

IL GRUPPO DI PROGETTAZIONE:
MANDATARIO: MANDANTI:
intagma **GEOTECHNICAL** **ICARIA**
Processi di ingegneria

IL PROGETTISTA:
Dott. Ing. Federico Duranti
Ordine degli Ingegneri della Prov. di Terni n° Terni #A844

Dott. Ing. N. Granieri
Dott. Ing. N. Granieri
Dott. Ing. F. Julliani
Dott. Ing. A. Braschi
Dott. Ing. F. Duranti
Dott. Ing. E. Santoro
Dott. Ing. E. Santoro
Dott. Ing. L. Dielli
Dott. Ing. L. Dielli
Dott. Ing. F. Pambiano
Dott. Ing. F. Belli

IL RESPONSABILE DEL PROCEDIMENTO:
Dott. Ing. Alessandro Micheli

08.VIADOTTI E PONTI
08.01 VIADOTTO MARROGGIA
Carpenteria spalla S2 (farfalla) - Tav. 1/3

CODICE PROGETTO	LV. MOD.	ANNO	NOME FILE	REVISIONE	SCALA:
DTPG143	E	23	100V101STRCP04	B	1:100

REV.	DESCRIZIONE	DATA	REDATTO	VERIFICATO	APPROVATO
B	Rev. A seguito istr. ANAS	Set. 2023	P.Manni	F.Duranti	N.Granieri
A	Emissione	Apr. 2023	P.Manni	F.Duranti	N.Granieri