
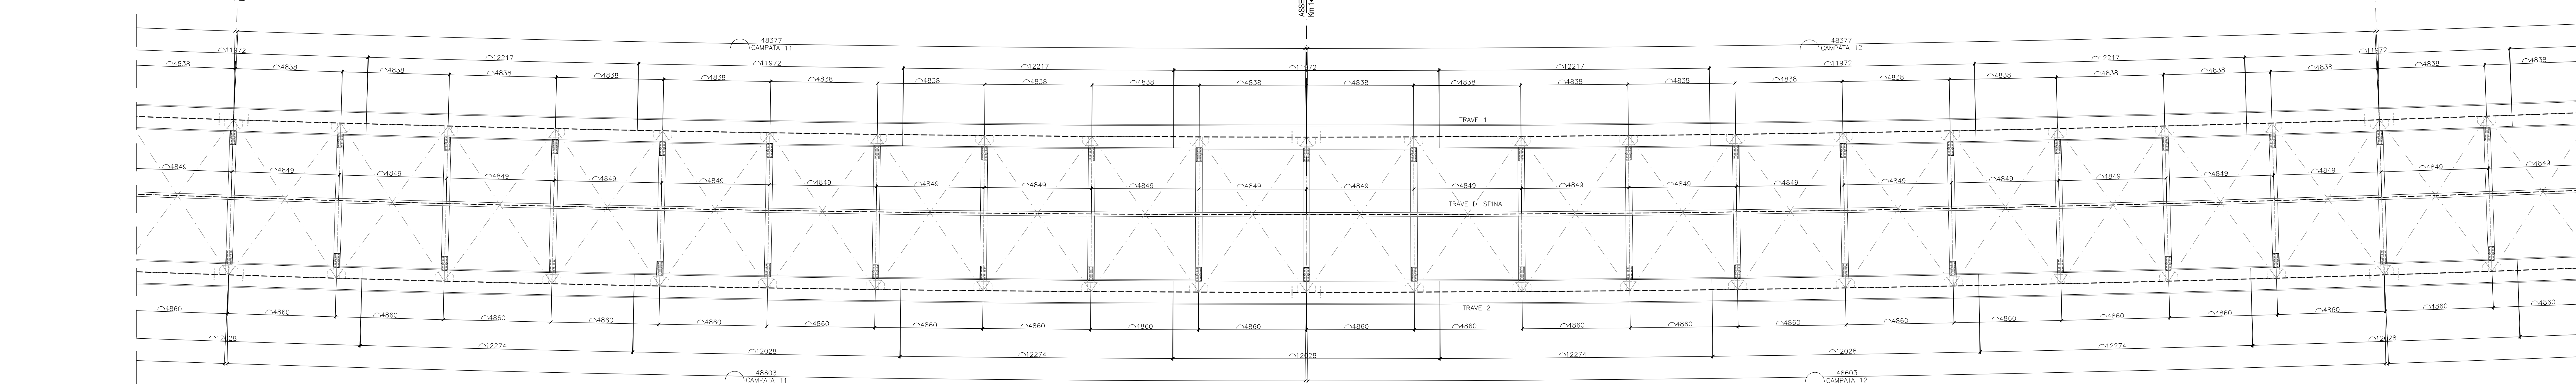



IMPALCATO  
Pianta Piattabanda Superiore  
Scala 1:100

ACQUASPARTA

SPOLETO

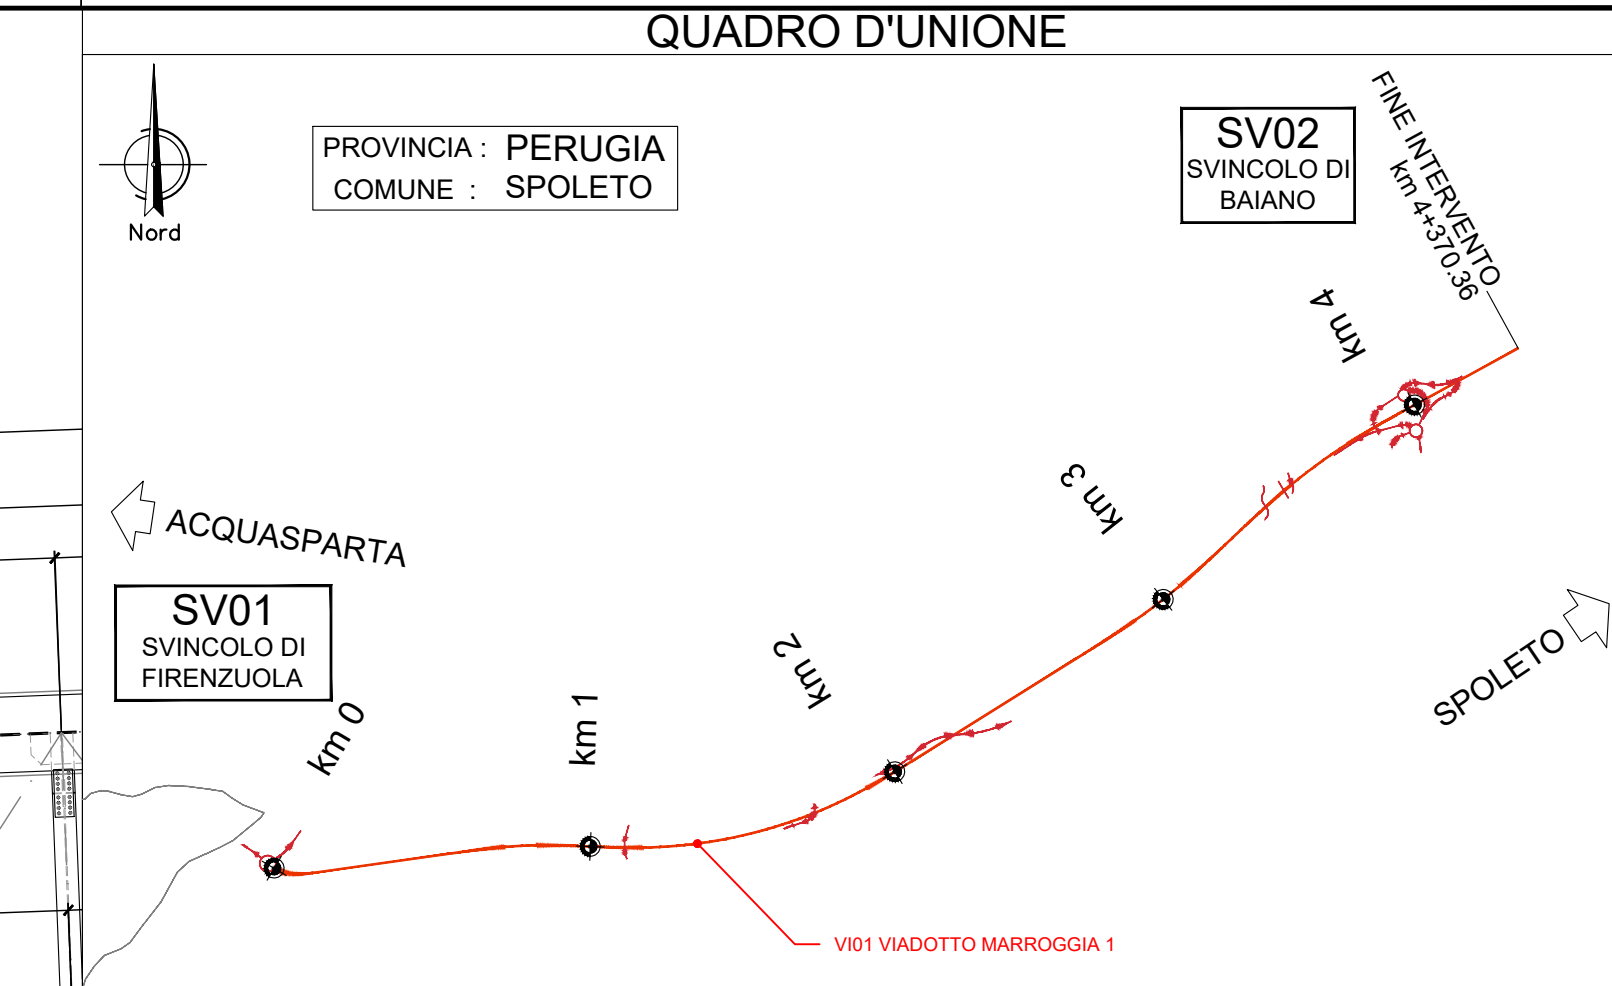


TRAVE 1  
Prospetto  
Scala 1:100

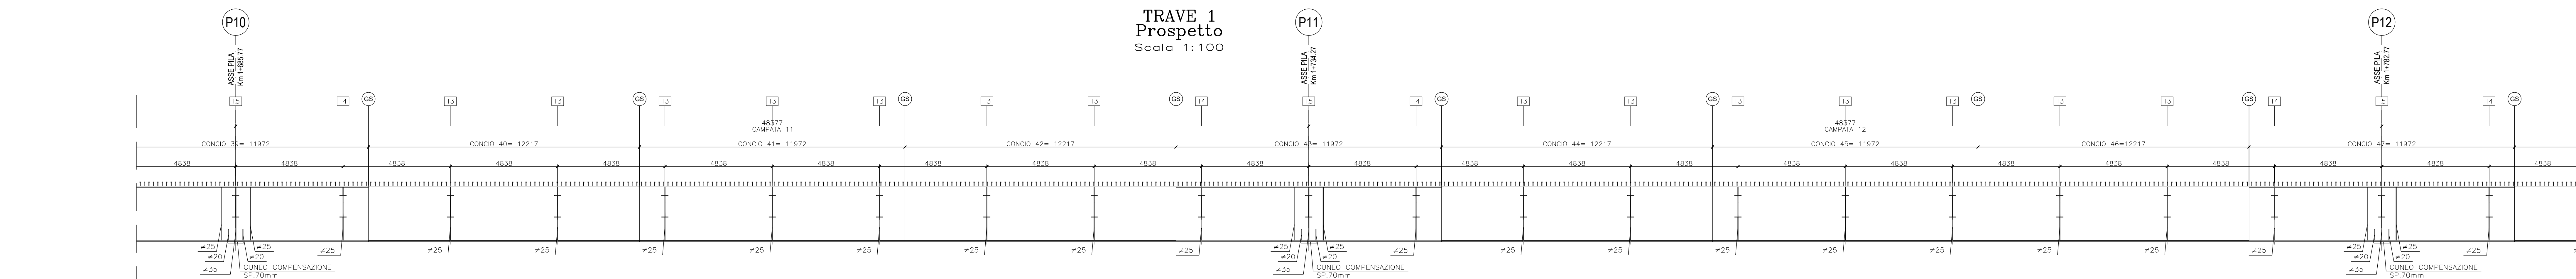

CONCI	C39 L=11972	C40 L=12217	C41 L=11972	C42 L=12217	C43 L=11972	C44 L=12217	C45 L=11972	C46 L=12217	C47 L=11972
H TRAVE	2500	2500	2500	2500	2500	2500	2500	2500	2500
PIATTABANDA SUPERIORE	1000x40	1000x35	1000x35	1000x35	1000x40	1000x35	1000x35	1000x35	1000x40
ANIMA	F22	F20	F18	F20	F18	F20	F18	F20	F22
PIATTABANDA INFERIORE	1100x60	1100x50	1100x50	1100x50	1100x60	1100x50	1100x50	1100x50	1100x60
CONNETTORI H=200mm	5022200 (n°25m)	4022200 (n°20m)	4022200 (n°20m)	4022200 (n°20m)	5022200 (n°25m)	4022200 (n°20m)	4022200 (n°20m)	4022200 (n°20m)	5022200 (n°25m)
CONTROPRECCIA	[Diagram showing counterbracing layout]								

N.B.  
Le controffesse dovranno venire sommate alle contornesse previste dalla livellata del tracciato in corrispondenza del manufatto.


TRAVE 2  
Prospetto  
Scala 1:100

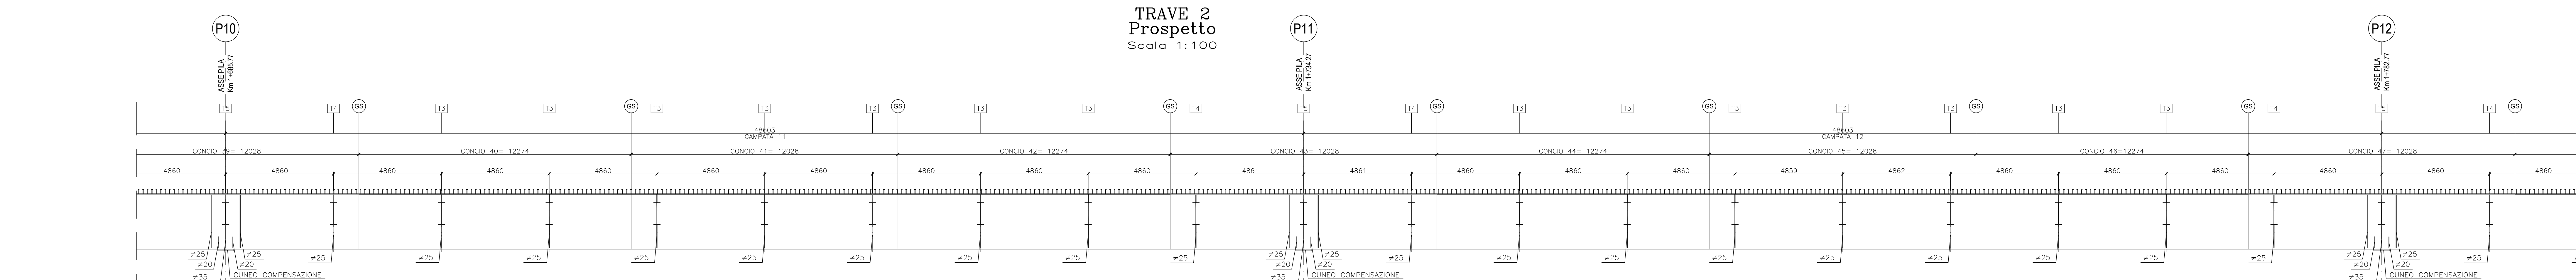

CONCI	C39 L=12028	C40 L=12274	C41 L=12028	C42 L=12274	C43 L=12028	C44 L=12274	C45 L=12028	C46 L=12274	C47 L=12028
H TRAVE	2500	2500	2500	2500	2500	2500	2500	2500	2500
PIATTABANDA SUPERIORE	1000x40	1000x35	1000x35	1000x35	1000x40	1000x35	1000x35	1000x35	1000x40
ANIMA	F22	F20	F18	F20	F18	F20	F18	F20	F22
PIATTABANDA INFERIORE	1100x60	1100x50	1100x50	1100x50	1100x60	1100x50	1100x50	1100x50	1100x60
CONNETTORI H=200mm	5022200 (n°25m)	4022200 (n°20m)	4022200 (n°20m)	4022200 (n°20m)	5022200 (n°25m)	4022200 (n°20m)	4022200 (n°20m)	4022200 (n°20m)	5022200 (n°25m)
CONTROPRECCIA	[Diagram showing counterbracing layout]								

N.B.  
Le controffesse dovranno venire sommate alle contornesse previste dalla livellata del tracciato in corrispondenza del manufatto.

TRAVE DI SPINA  
Prospetto  
Scala 1:100

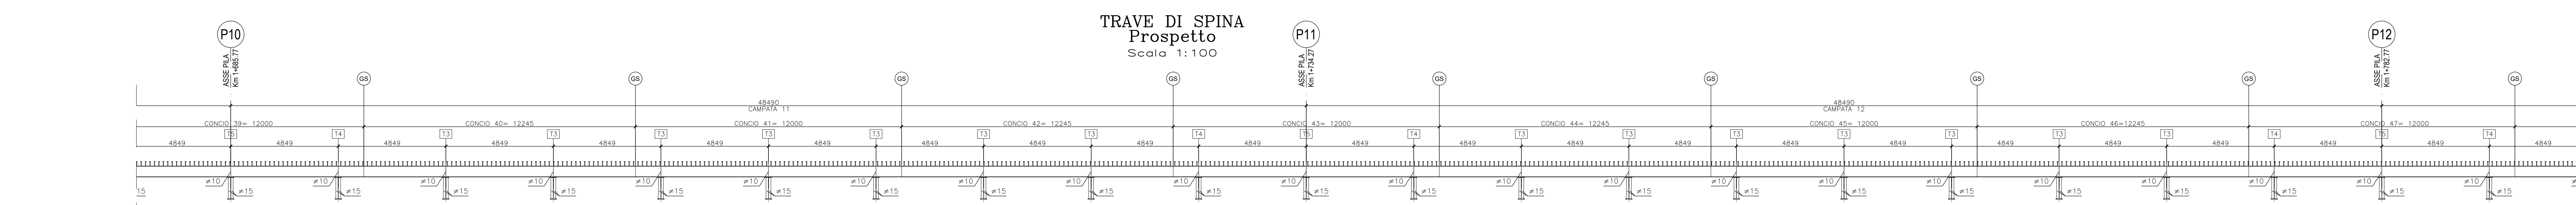

CONCI	C39 L=12000	C40 L=12245	C41 L=12000	C42 L=12245	C43 L=12000	C44 L=12245	C45 L=12000	C46 L=12245	C47 L=12000
H TRAVE	500	500	500	500	500	500	500	500	500
PIATTABANDA SUPERIORE	200x20	200x20	200x20	200x20	200x20	200x20	200x20	200x20	200x20
ANIMA	F15	F15	F15	F15	F15	F15	F15	F15	F15
PIATTABANDA INFERIORE	200x20	200x20	200x20	200x20	200x20	200x20	200x20	200x20	200x20
CONNETTORI H=200mm	1022200	1022200	1022200	1022200	1022200	1022200	1022200	1022200	1022200

CONTROVENTI L120x120x12  
PER LE CARATTERISTICHE DEI MATERIALI SI RIMANDA ALL'ELABORATO: 1005020020001



**S.S. 685 "DELLE TRE VALLI UMBRE"**  
TRATTO SPOLETO - ACQUASPARTA  
1° stralcio: Madonna di Balano-Firenzuola

PROGETTO ESECUTIVO PG143

PROGETTAZIONE: ATI SINTAGMA - GDG - ICARIA

IL RESPONSABILE DELL'INTEGRAZIONE DELLE PRESTAZIONI SPECIALISTICHE: [Signature]

IL GRUPPO DI PROGETTAZIONE: [List of firms]

IL PROGETTISTA: [List of firms]

IL GEOLOGO: [List of firms]

IL COORDINATORE PER LA SICUREZZA IN FASE DI PROGETTAZIONE: [List of firms]

IL RESPONSABILE DI PROGETTO: [List of firms]

IL RESPONSABILE DEL PROCEDIMENTO: [List of firms]

PROTICOLO: DATA

**08.VIADOTTI E PONTI**  
08.01 VIADOTTO MARROGGIA

Carpenteria impalcato - Pianta e sezione longitudinale - Tav. 6/11

PROGETTO	REV.	DESCRIZIONE	DATA	REDAITTO	VERIFICATO	APPROVATO
B	Rev. A seguito istr. ANAS		01/2022	F. Baloni	F. Baloni	N. Di Stefano
A	Emissione		03/2022	F. Baloni	F. Baloni	N. Di Stefano