
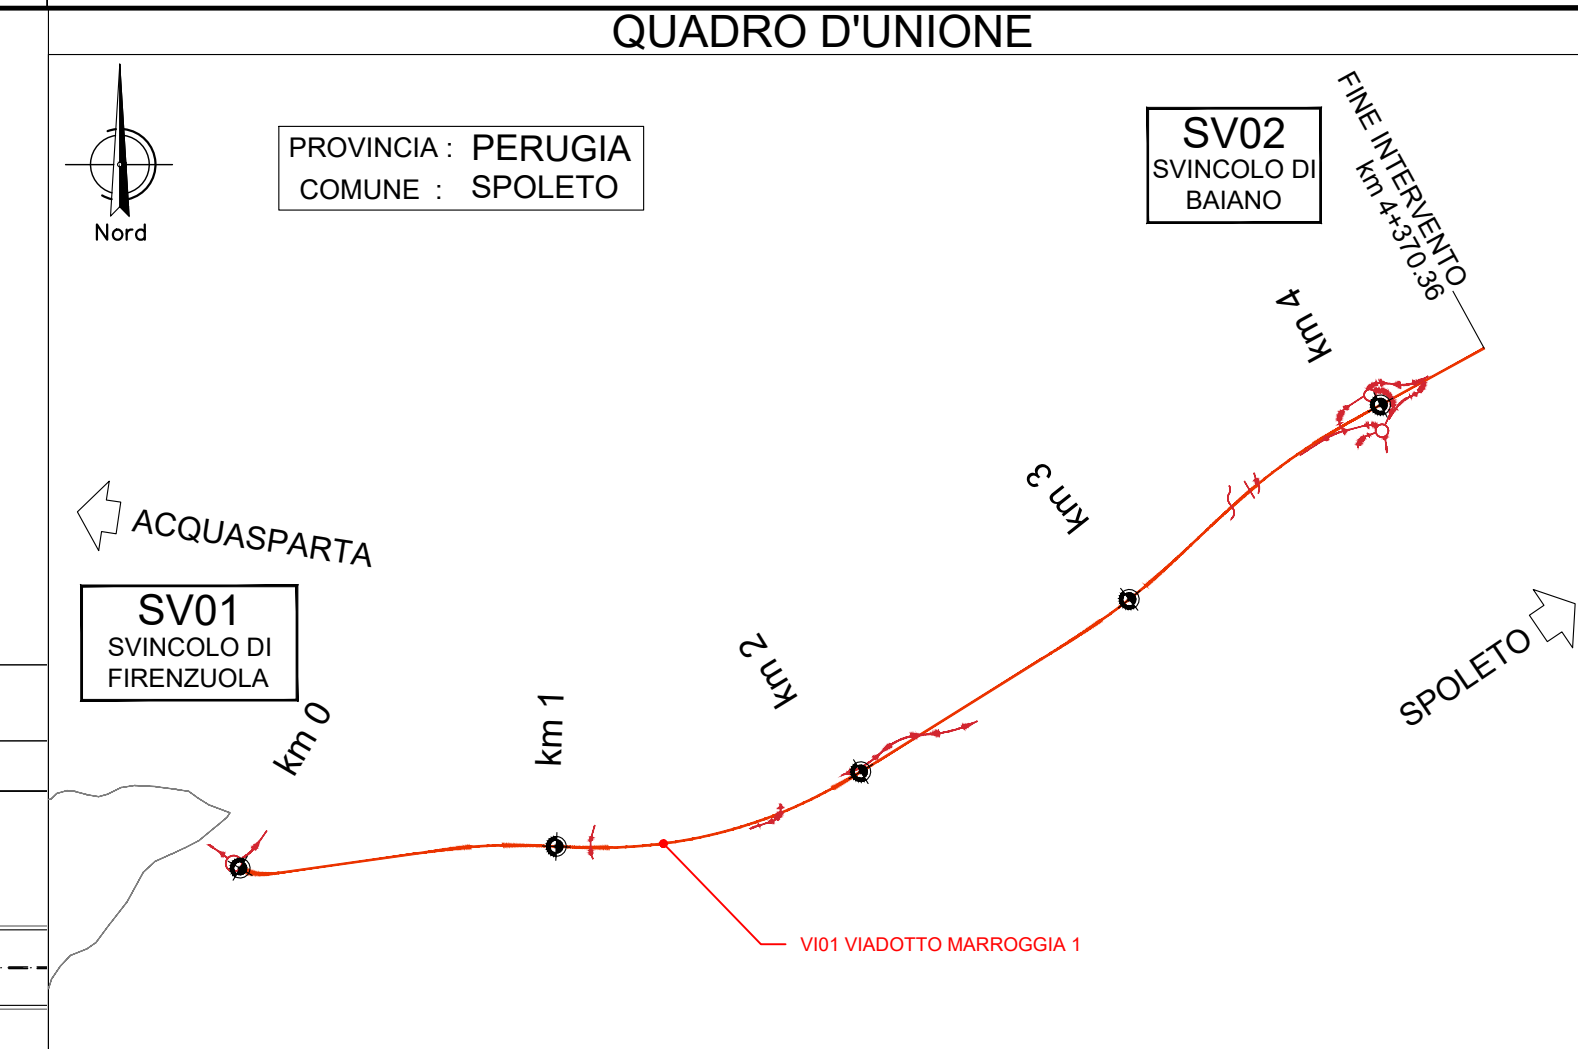



IMPALCATO  
Pianta Piattabanda Superiore  
Scala 1:100

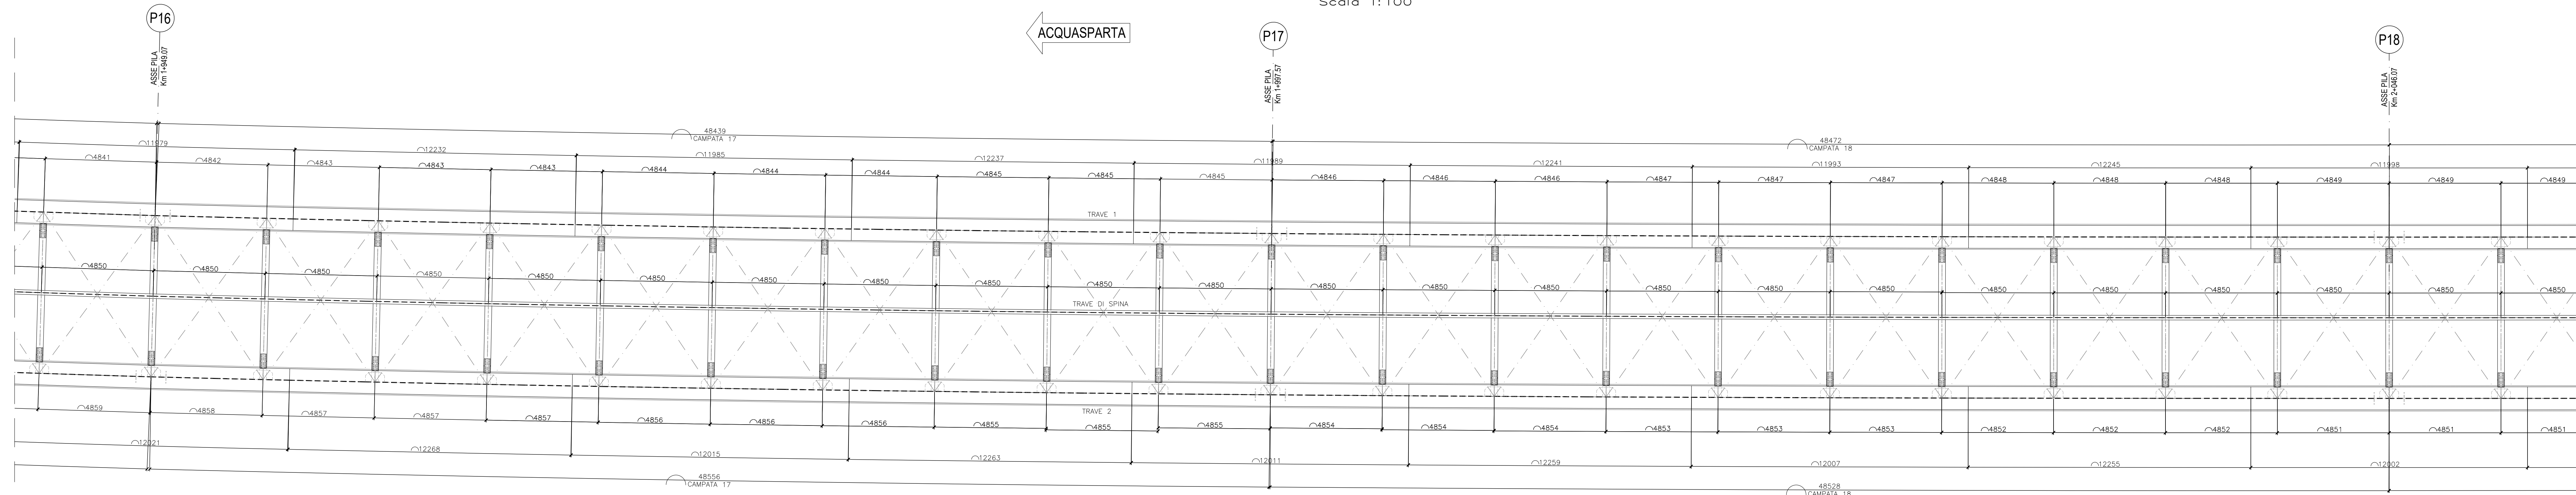

ACQUASPARTA ←

→ SPOLETO


TRAVE 1  
Prospetto  
Scala 1:100

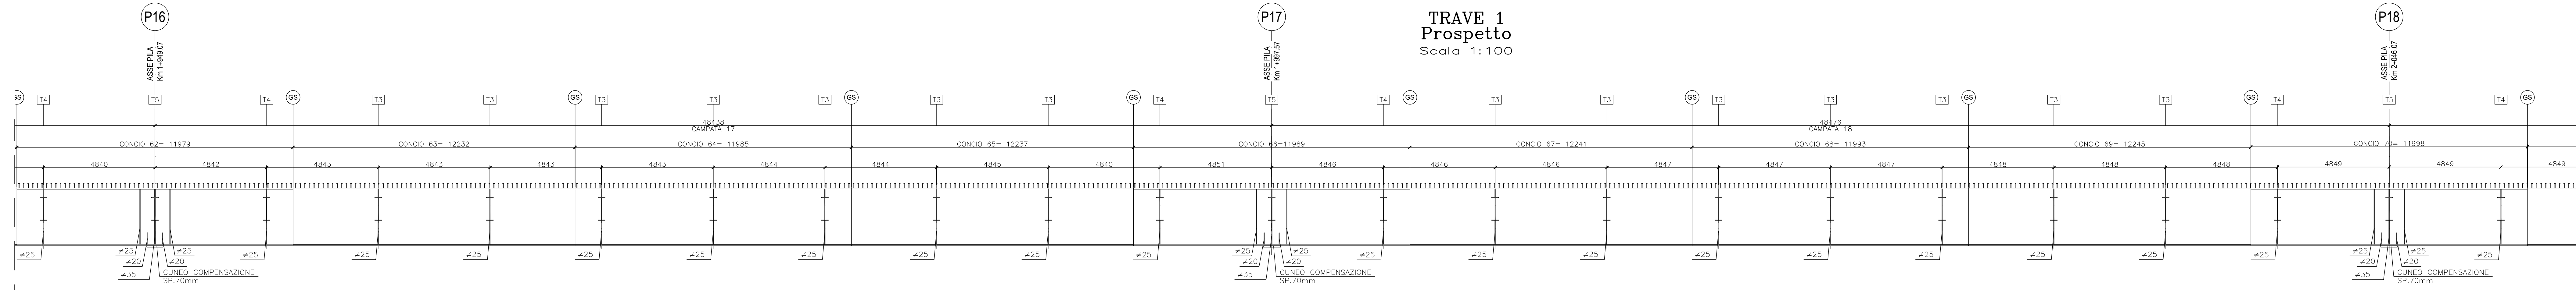

COND	C62 L=11879	C63 L=12332	C64 L=11985	C65 L=12237	C66 L=11989	C67 L=12241	C68 L=11993	C69 L=12245	C70 L=11998
H TRAVE	2500	2500	2500	2500	2500	2500	2500	2500	2500
PIATTABANDA SUPERIORE	1000x40	1000x35	1000x35	1000x35	1000x35	1000x35	1000x35	1000x35	1000x40
ANIMA	#20	#20	#18	#20	#20	#18	#20	#20	#22
PIATTABANDA INFERIORE	1100x60	1100x50	1100x50	1100x50	1100x50	1100x50	1100x50	1100x50	1100x60
CONNETTORI H=200mm	5022/200 (n°25m)	4022/200 (n°20m)	4022/200 (n°20m)	4022/200 (n°20m)	5022/200 (n°25m)	4022/200 (n°20m)	4022/200 (n°20m)	4022/200 (n°20m)	5022/200 (n°25m)
CONTROFRECCEA	[Diagram showing counterforce distribution]								

N.B. Le controforce dovranno venire fornite alle cartongreffe previste dalla filettata del traliccio in corrispondenza del manufatto.


TRAVE 2  
Prospetto  
Scala 1:100

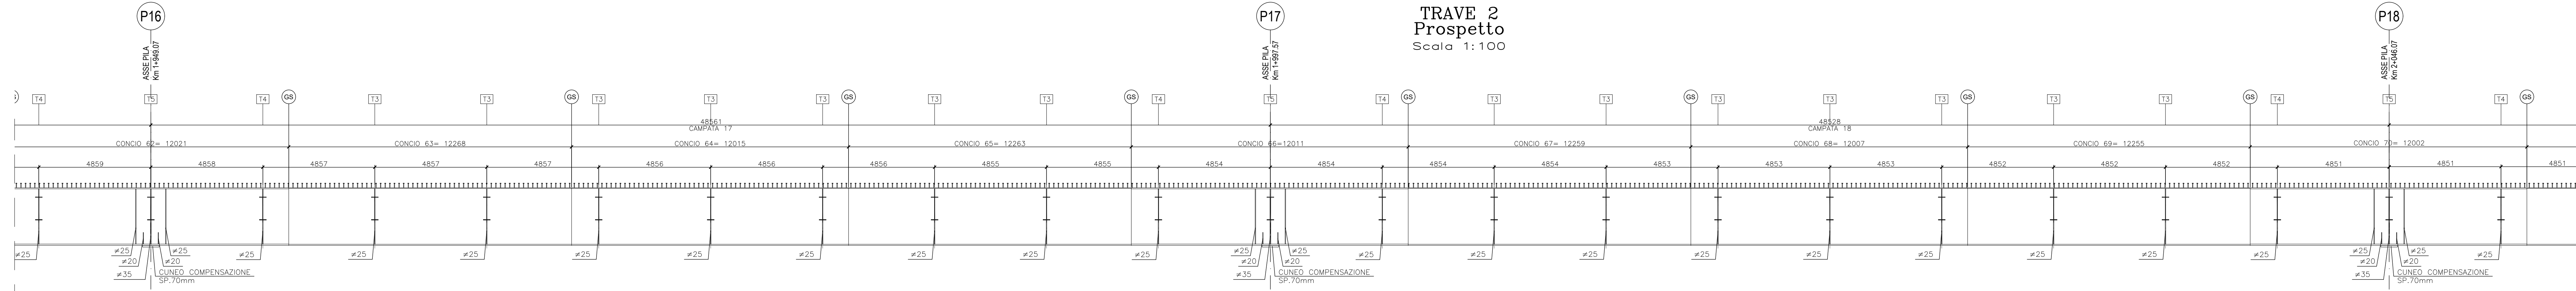

COND	C62 L=12021	C63 L=12268	C64 L=12015	C65 L=12263	C66 L=12011	C67 L=12259	C68 L=11993	C69 L=12255	C70 L=12002
H TRAVE	2500	2500	2500	2500	2500	2500	2500	2500	2500
PIATTABANDA SUPERIORE	1000x40	1000x35	1000x35	1000x35	1000x40	1000x35	1000x35	1000x35	1000x40
ANIMA	#22	#20	#18	#20	#22	#20	#18	#20	#22
PIATTABANDA INFERIORE	1100x60	1100x50	1100x50	1100x50	1100x60	1100x50	1100x50	1100x50	1100x60
CONNETTORI H=200mm	5022/200 (n°25m)	4022/200 (n°20m)	4022/200 (n°20m)	4022/200 (n°20m)	5022/200 (n°25m)	4022/200 (n°20m)	4022/200 (n°20m)	4022/200 (n°20m)	5022/200 (n°25m)
CONTROFRECCEA	[Diagram showing counterforce distribution]								

N.B. Le controforce dovranno venire fornite alle cartongreffe previste dalla filettata del traliccio in corrispondenza del manufatto.

TRAVE DI SPINA  
Prospetto  
Scala 1:100

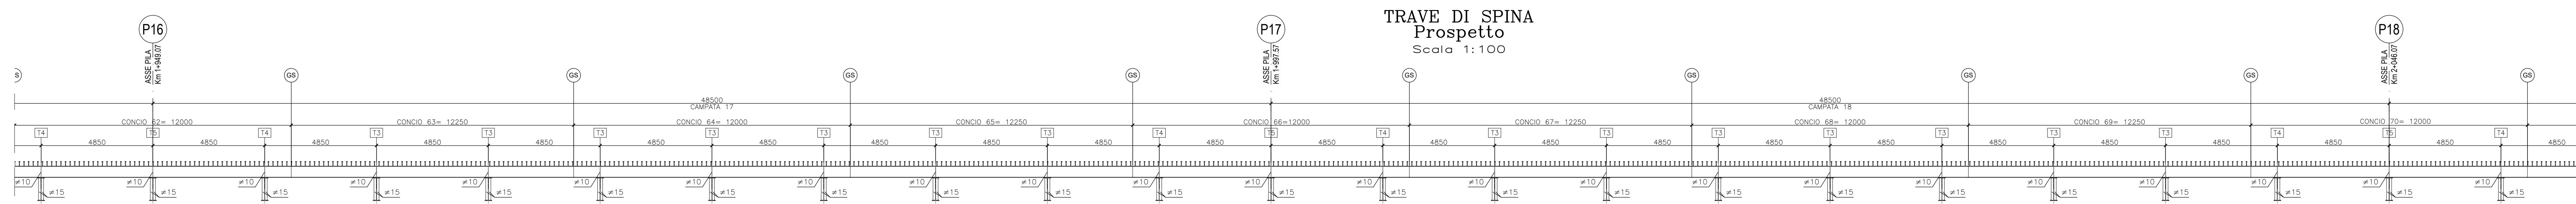

COND	C62 L=12000	C63 L=12250	C64 L=12000	C65 L=12250	C66 L=12000	C67 L=12250	C68 L=12000	C69 L=12250	C70 L=12000
H TRAVE	500	500	500	500	500	500	500	500	500
PIATTABANDA SUPERIORE	200x20	200x20	200x20	200x20	200x20	200x20	200x20	200x20	200x20
ANIMA	#15	#15	#15	#15	#15	#15	#15	#15	#15
PIATTABANDA INFERIORE	200x20	200x20	200x20	200x20	200x20	200x20	200x20	200x20	200x20
CONNETTORI H=200mm	1022/200	1022/200	1022/200	1022/200	1022/200	1022/200	1022/200	1022/200	1022/200

**Sanas**  
GRUPPO FS ITALIANE

**Direzione Tecnica**

**S.S 685 "DELLE TRE VALLI UMBRE"**  
TRATTO SPOLETO - ACQUASPARTA  
1° stralcio: Madonna di Balano-Firenzuola

**PROGETTO ESECUTIVO** COD. PG143

PROGETTAZIONE: ATI SINTAGMA - GDG - ICARIA

IL RESPONSABILE DELL'INTEGRAZIONE DELLE PRESTAZIONI SPECIALISTICHE: [Stampa]

IL PROGETTISTA: [Stampa]

IL GEOLOGO: [Stampa]

IL COORDINATORE PER LA SICUREZZA IN FASE DI PROGETTAZIONE: [Stampa]

IL RESPONSABILE DI PROGETTO: [Stampa]

IL RESPONSABILE DEL PROCEDIMENTO: [Stampa]

PROT. N. [Stampa] DATA: [Stampa]

**08.VIADOTTI E PONTI**  
**08.01 VIADOTTO MARROGGIA**

Carpenteria impalcato - Pianta e sezione longitudinale - Tav. 9/11

PROGETTO	REV.	DATA	REDAZIONE	VERIFICAZIONE	APPROVAZIONE
B	1	2023	[Stampa]	[Stampa]	[Stampa]
A	2	2023	[Stampa]	[Stampa]	[Stampa]