

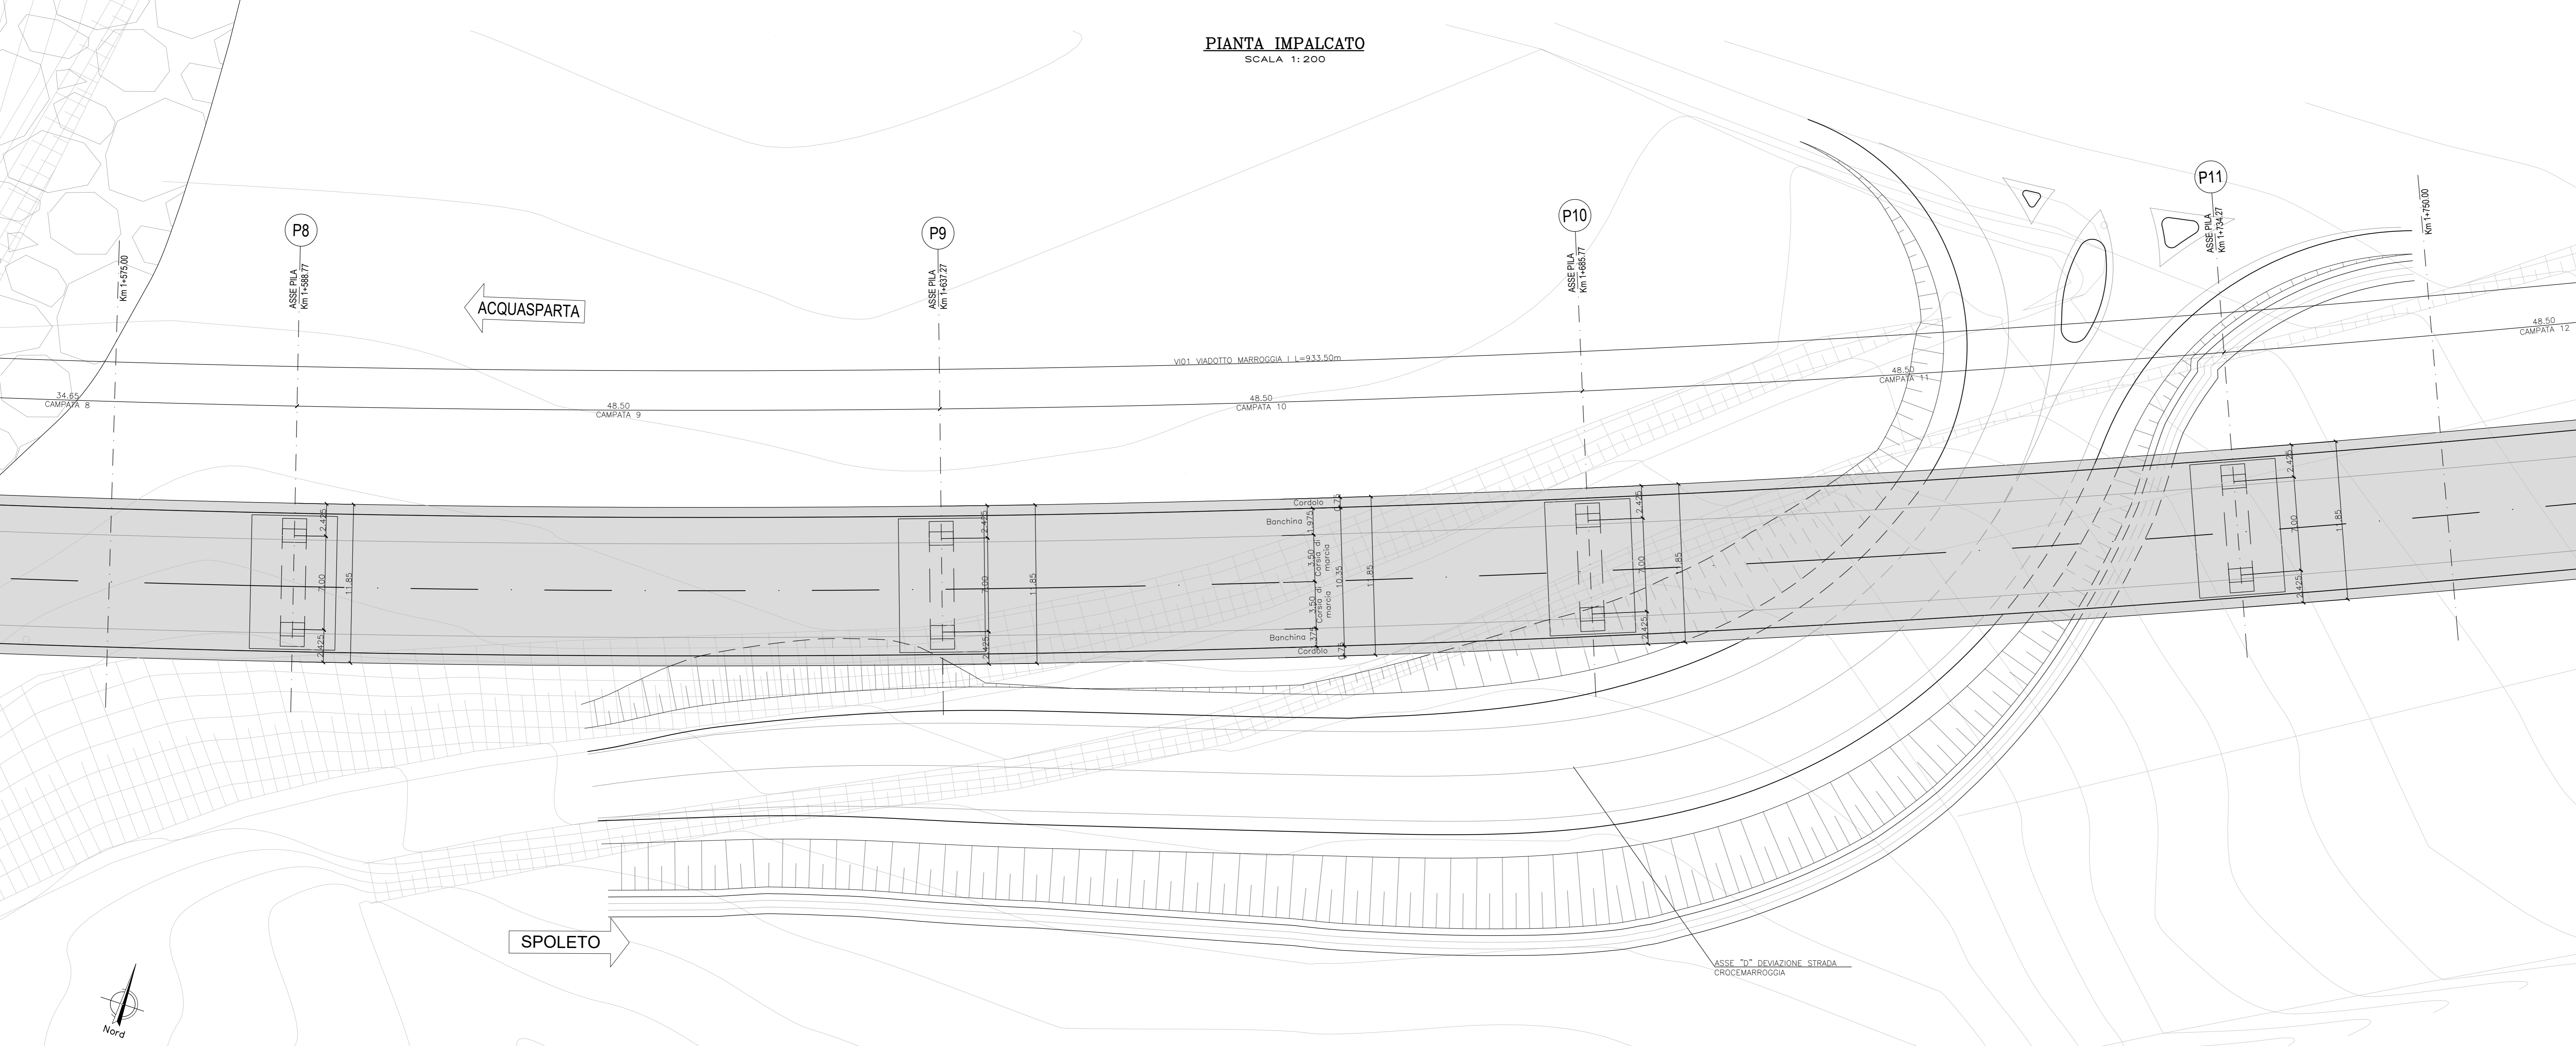



PIANTA IMPALCATO
SCALA 1:200

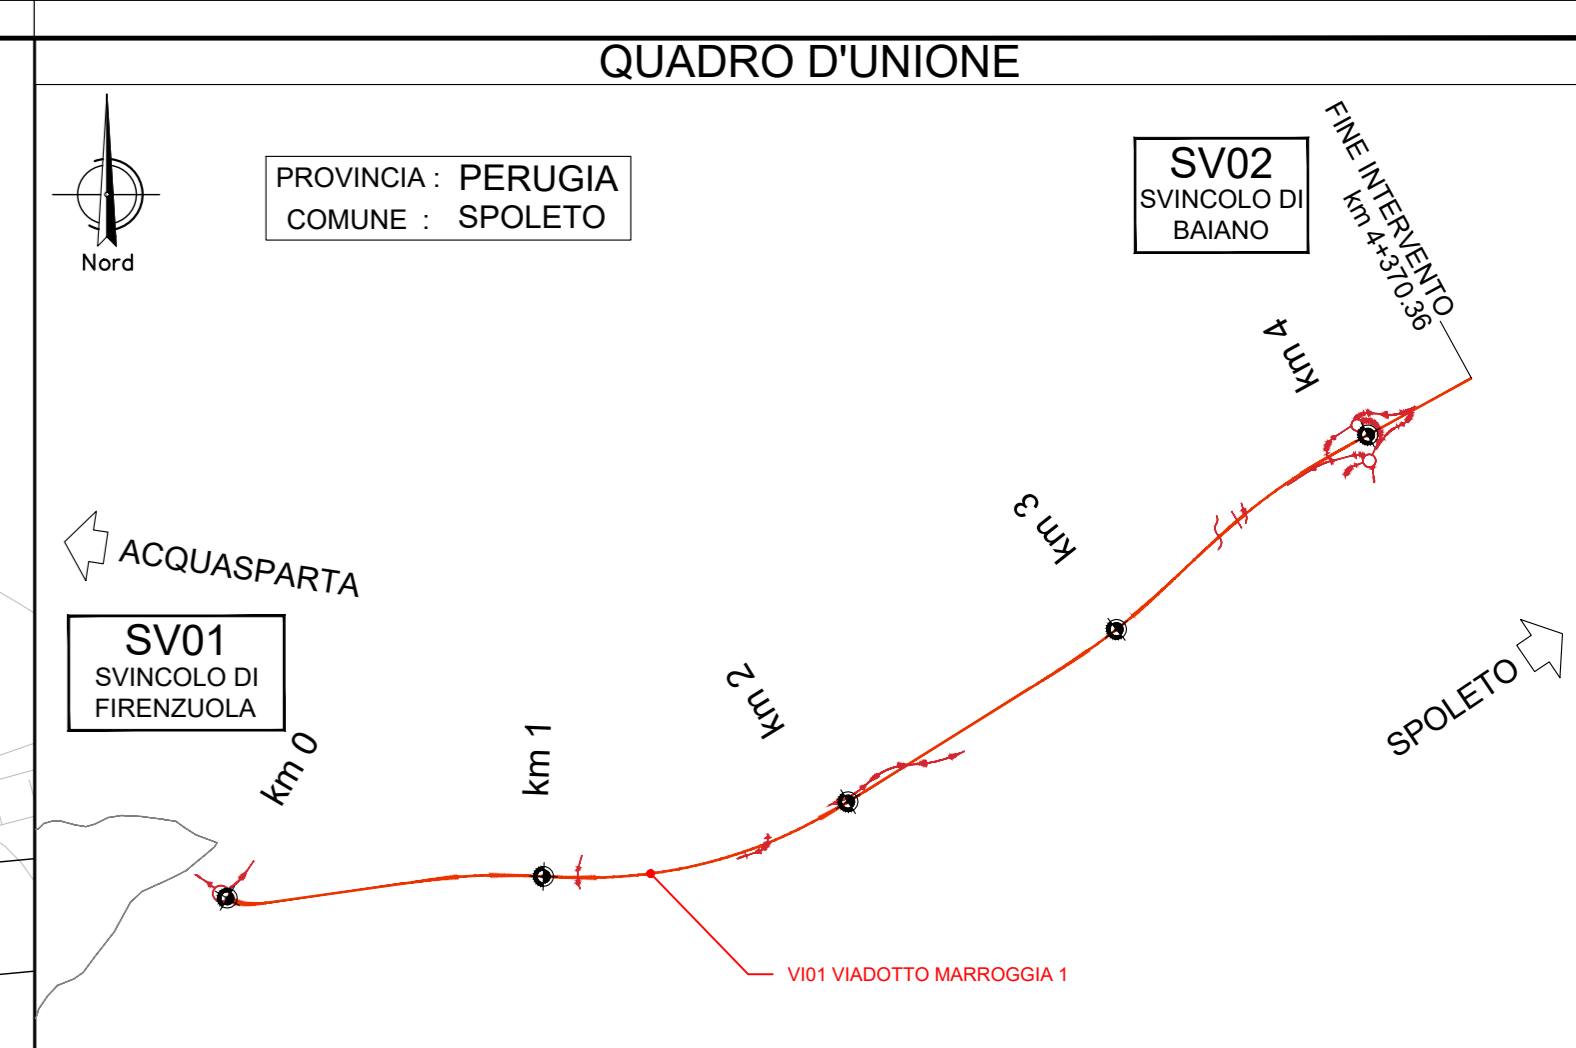


SEZIONE TRASVERSALE PILA 8
SCALA 1:50

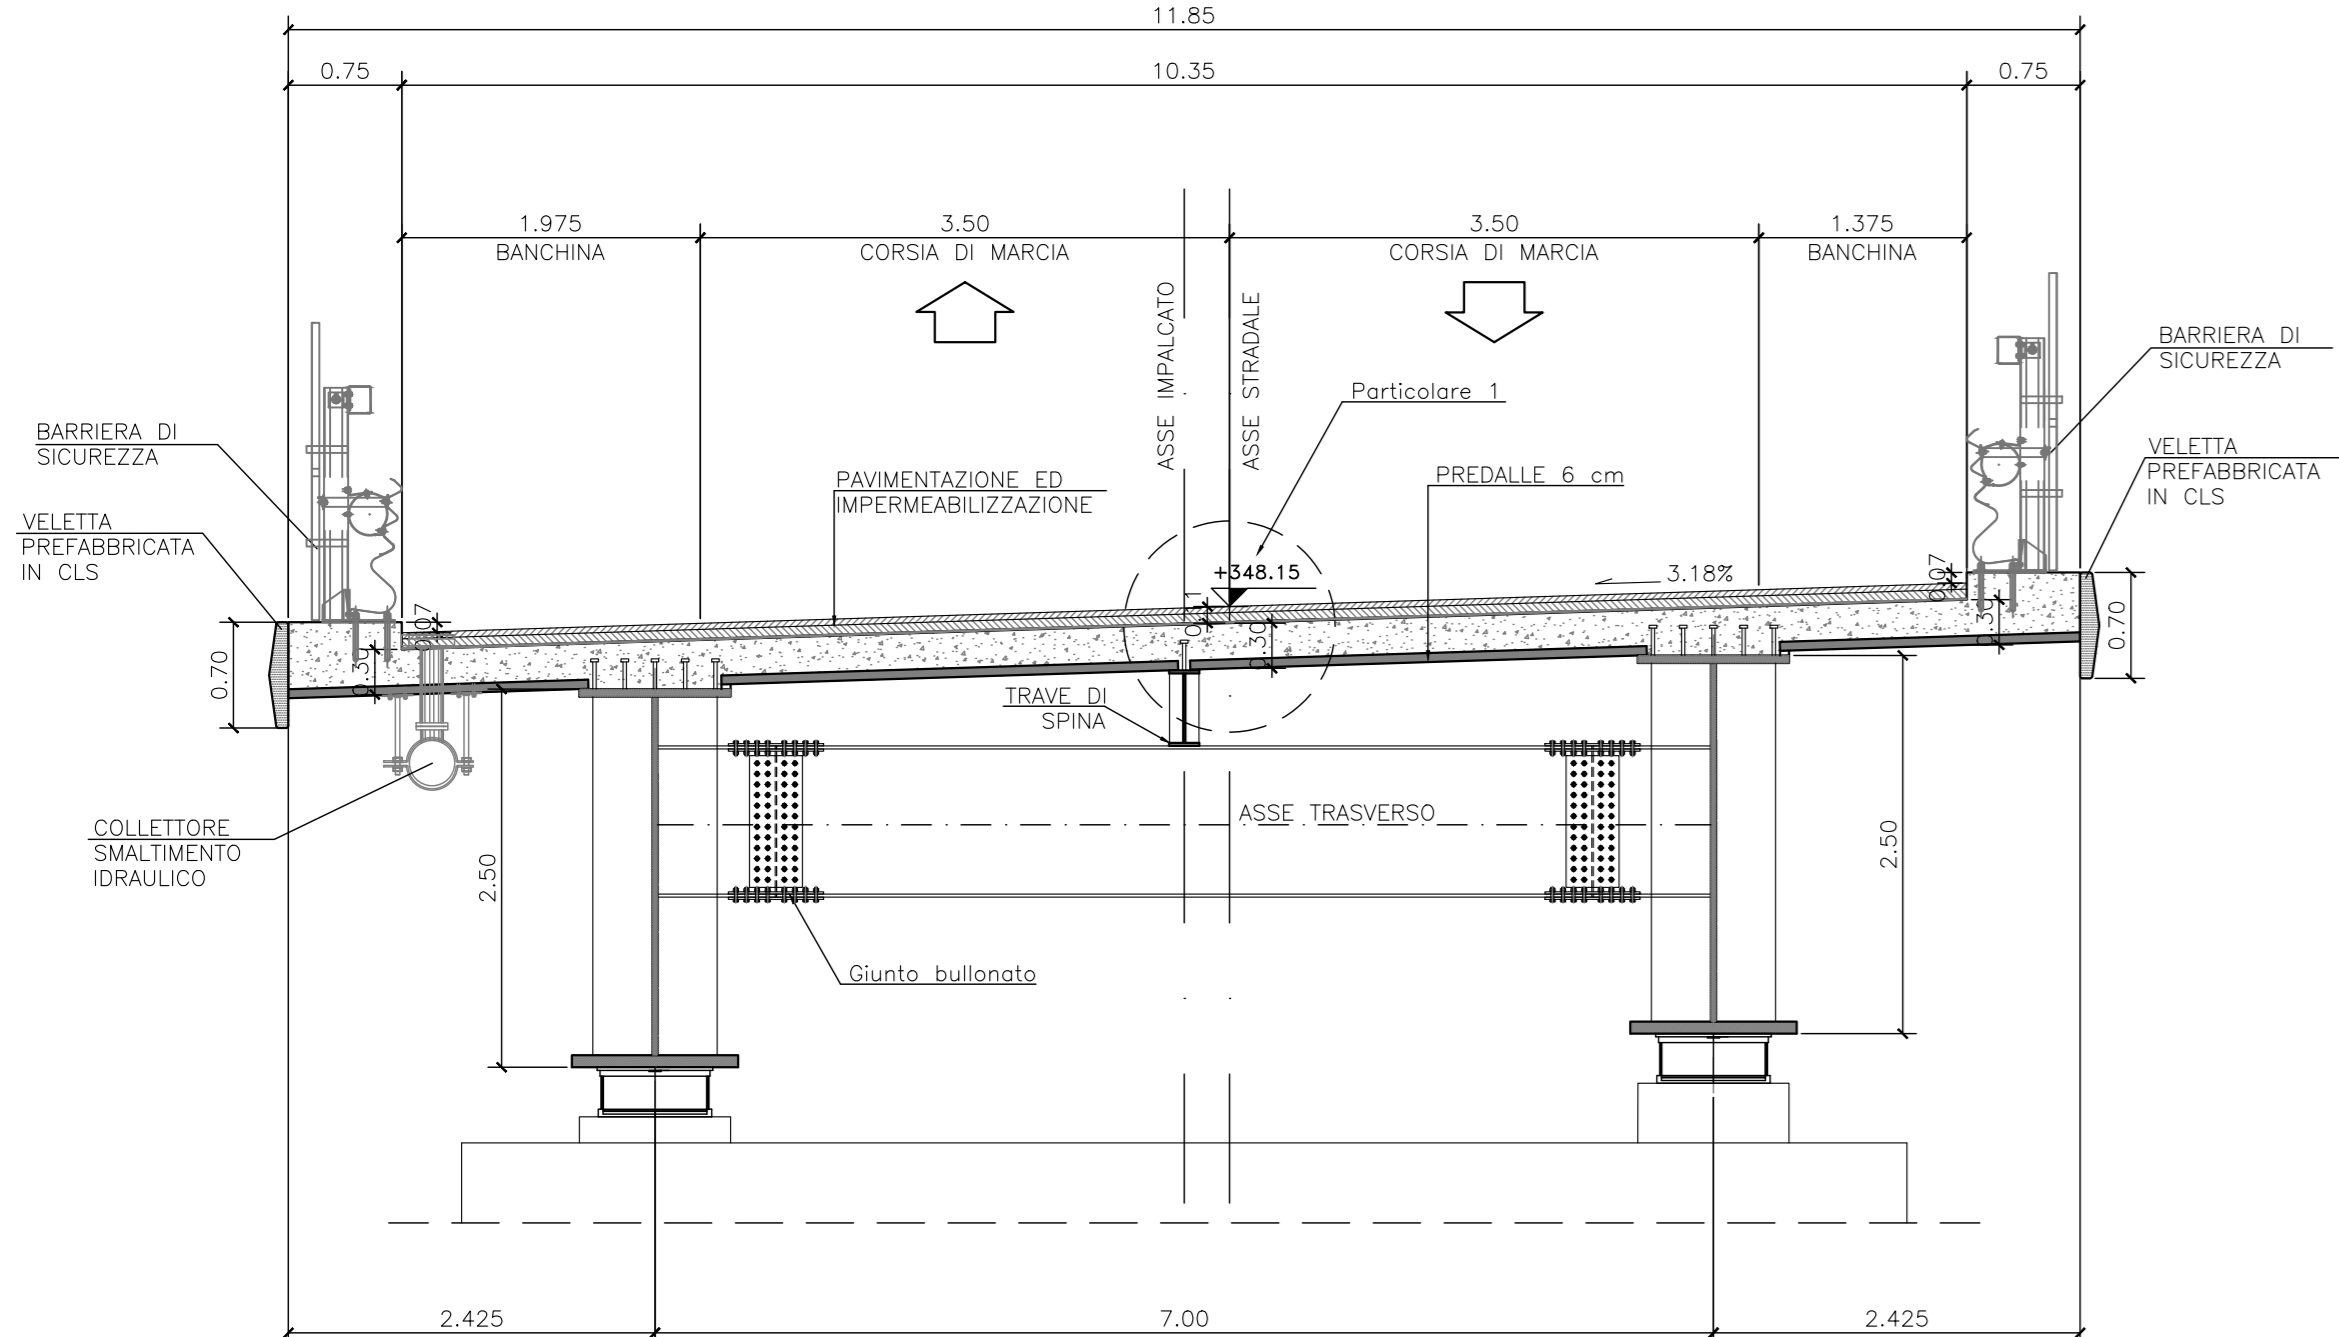


SEZIONE TRASVERSALE PILA 9
SCALA 1:50

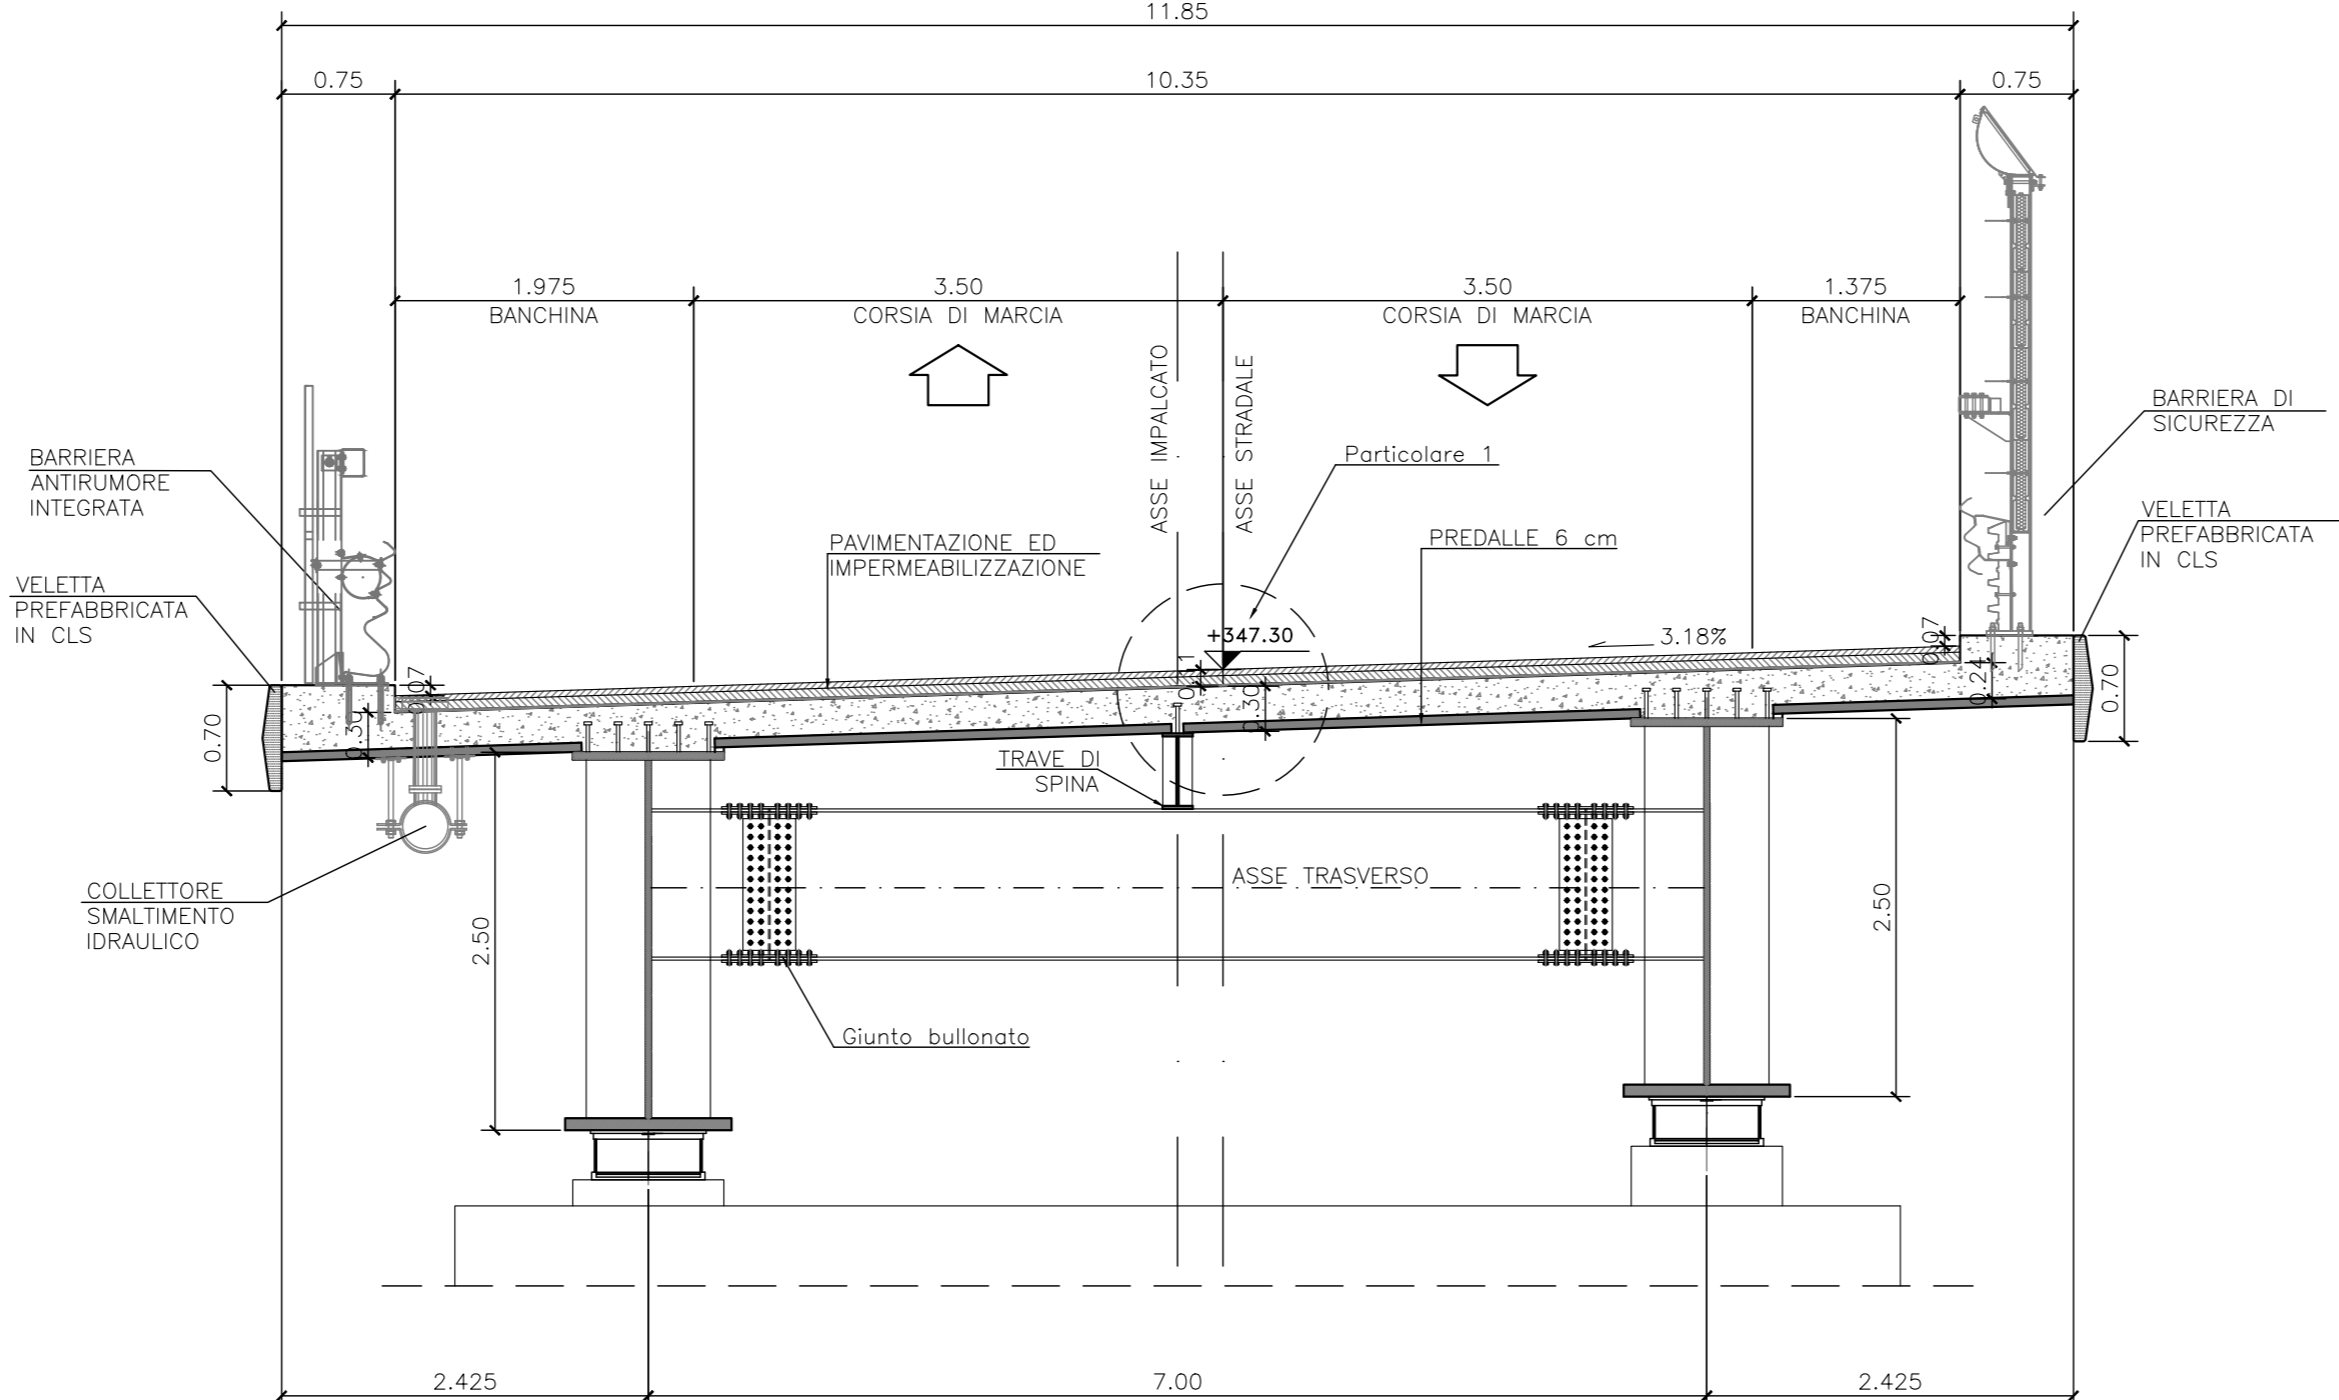


SEZIONE TRASVERSALE PILA 10
SCALA 1:50

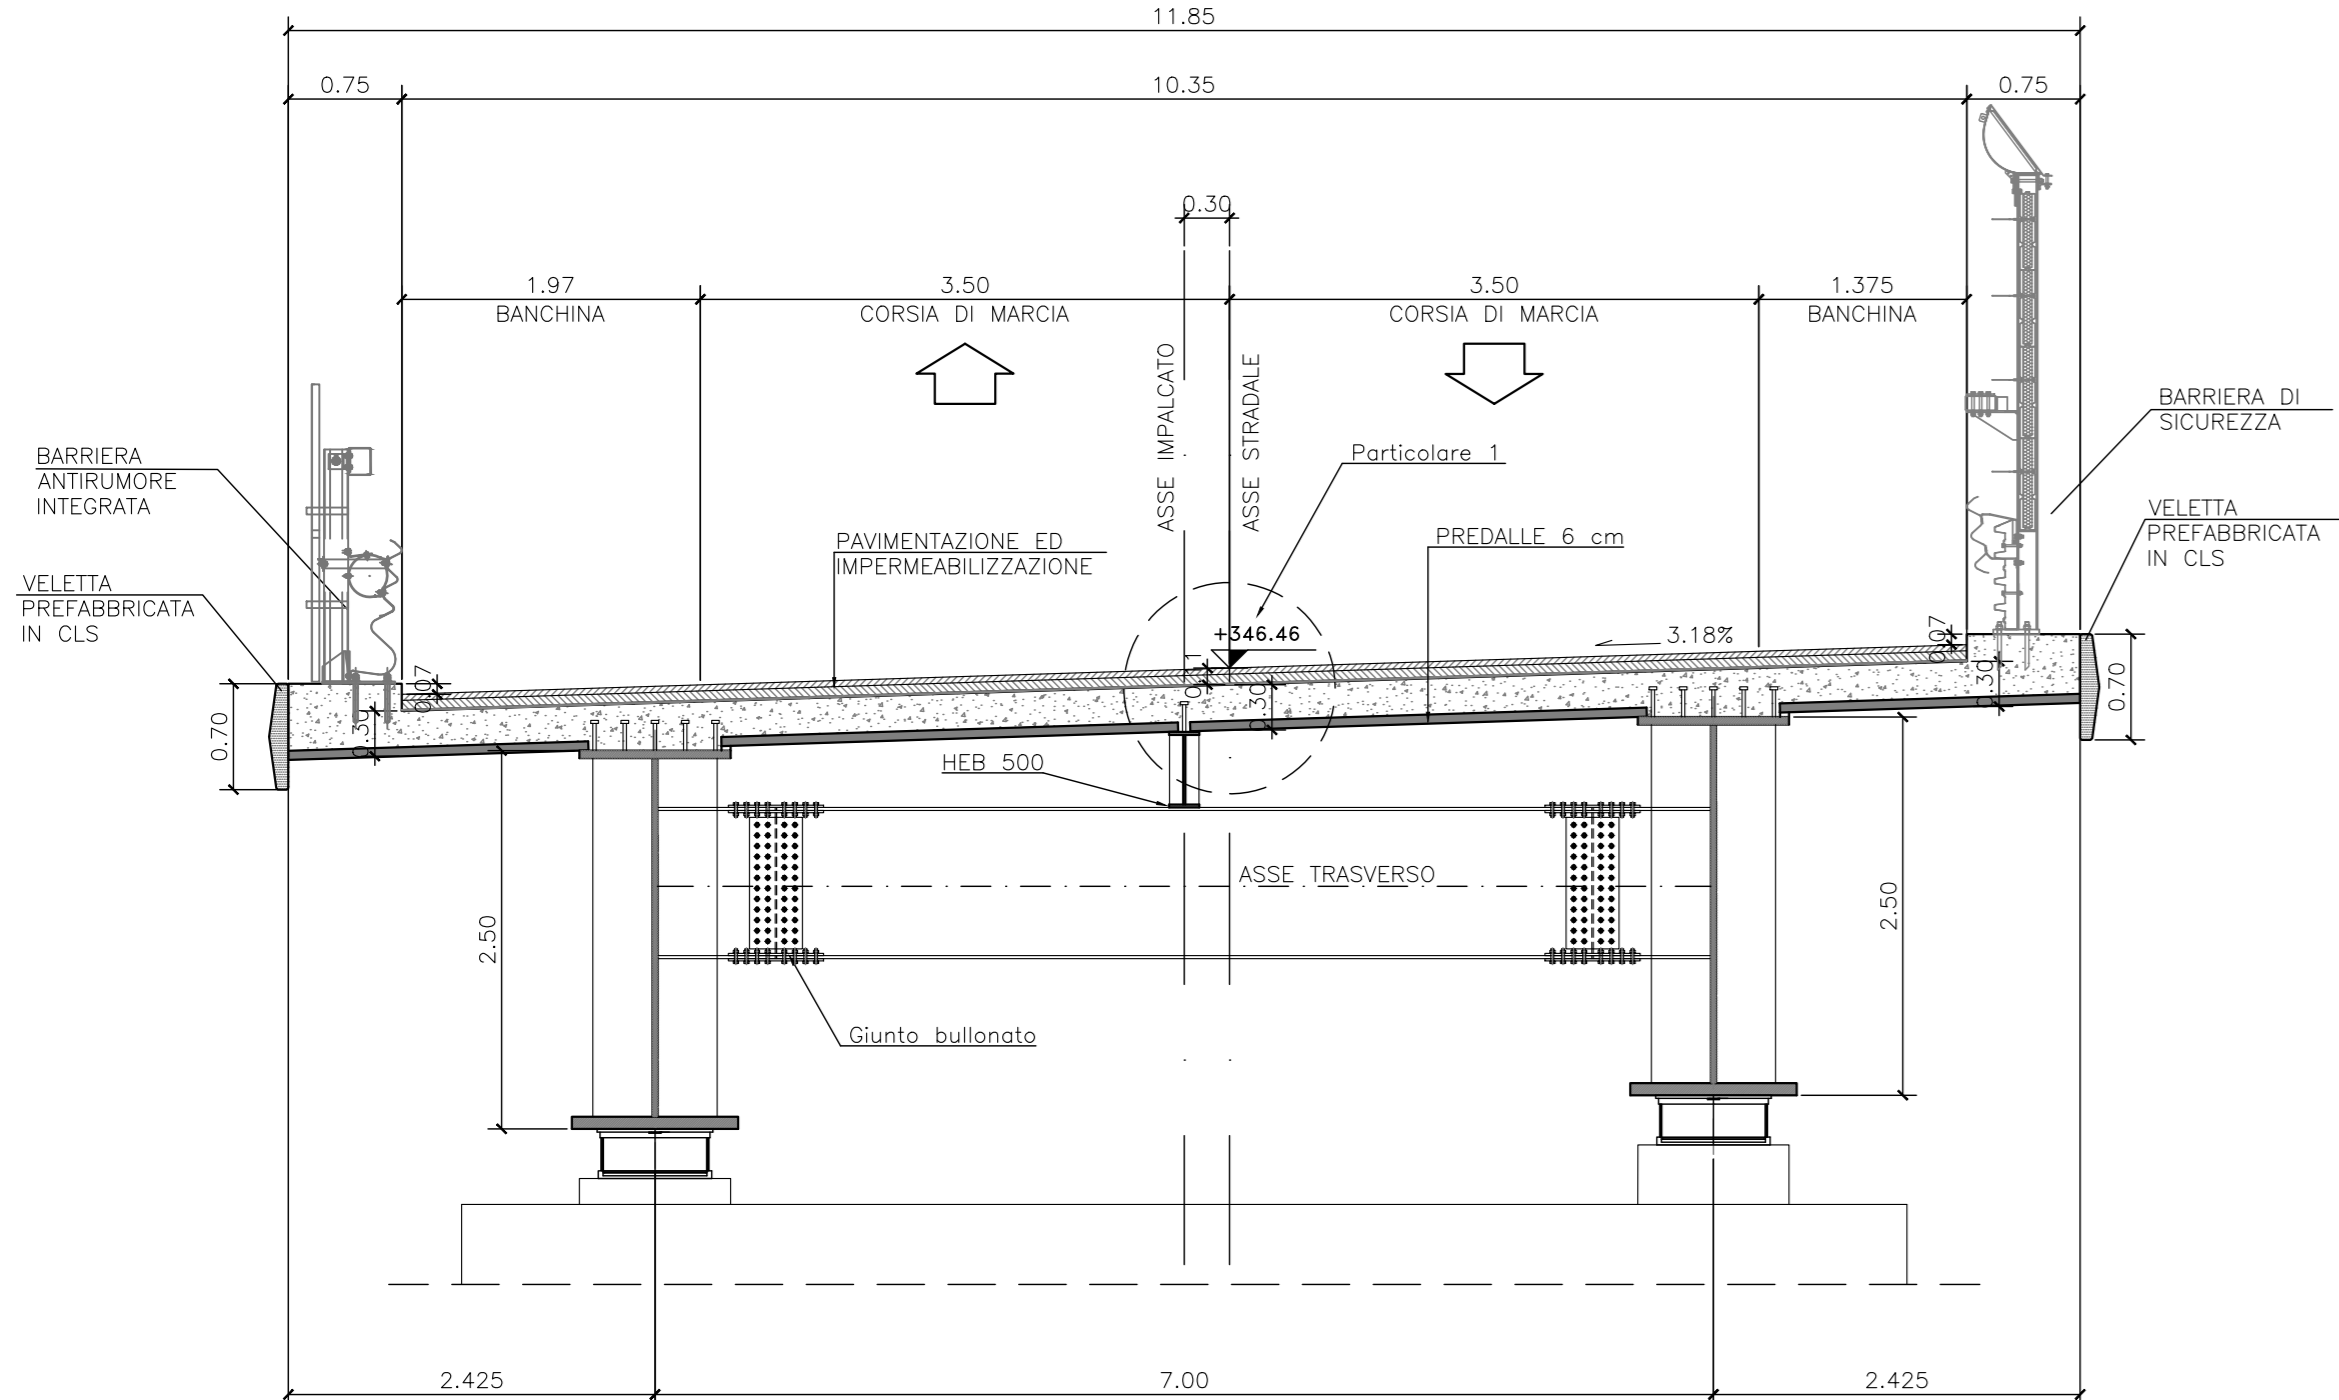

SEZIONE TRASVERSALE PILA 11
SCALA 1:50

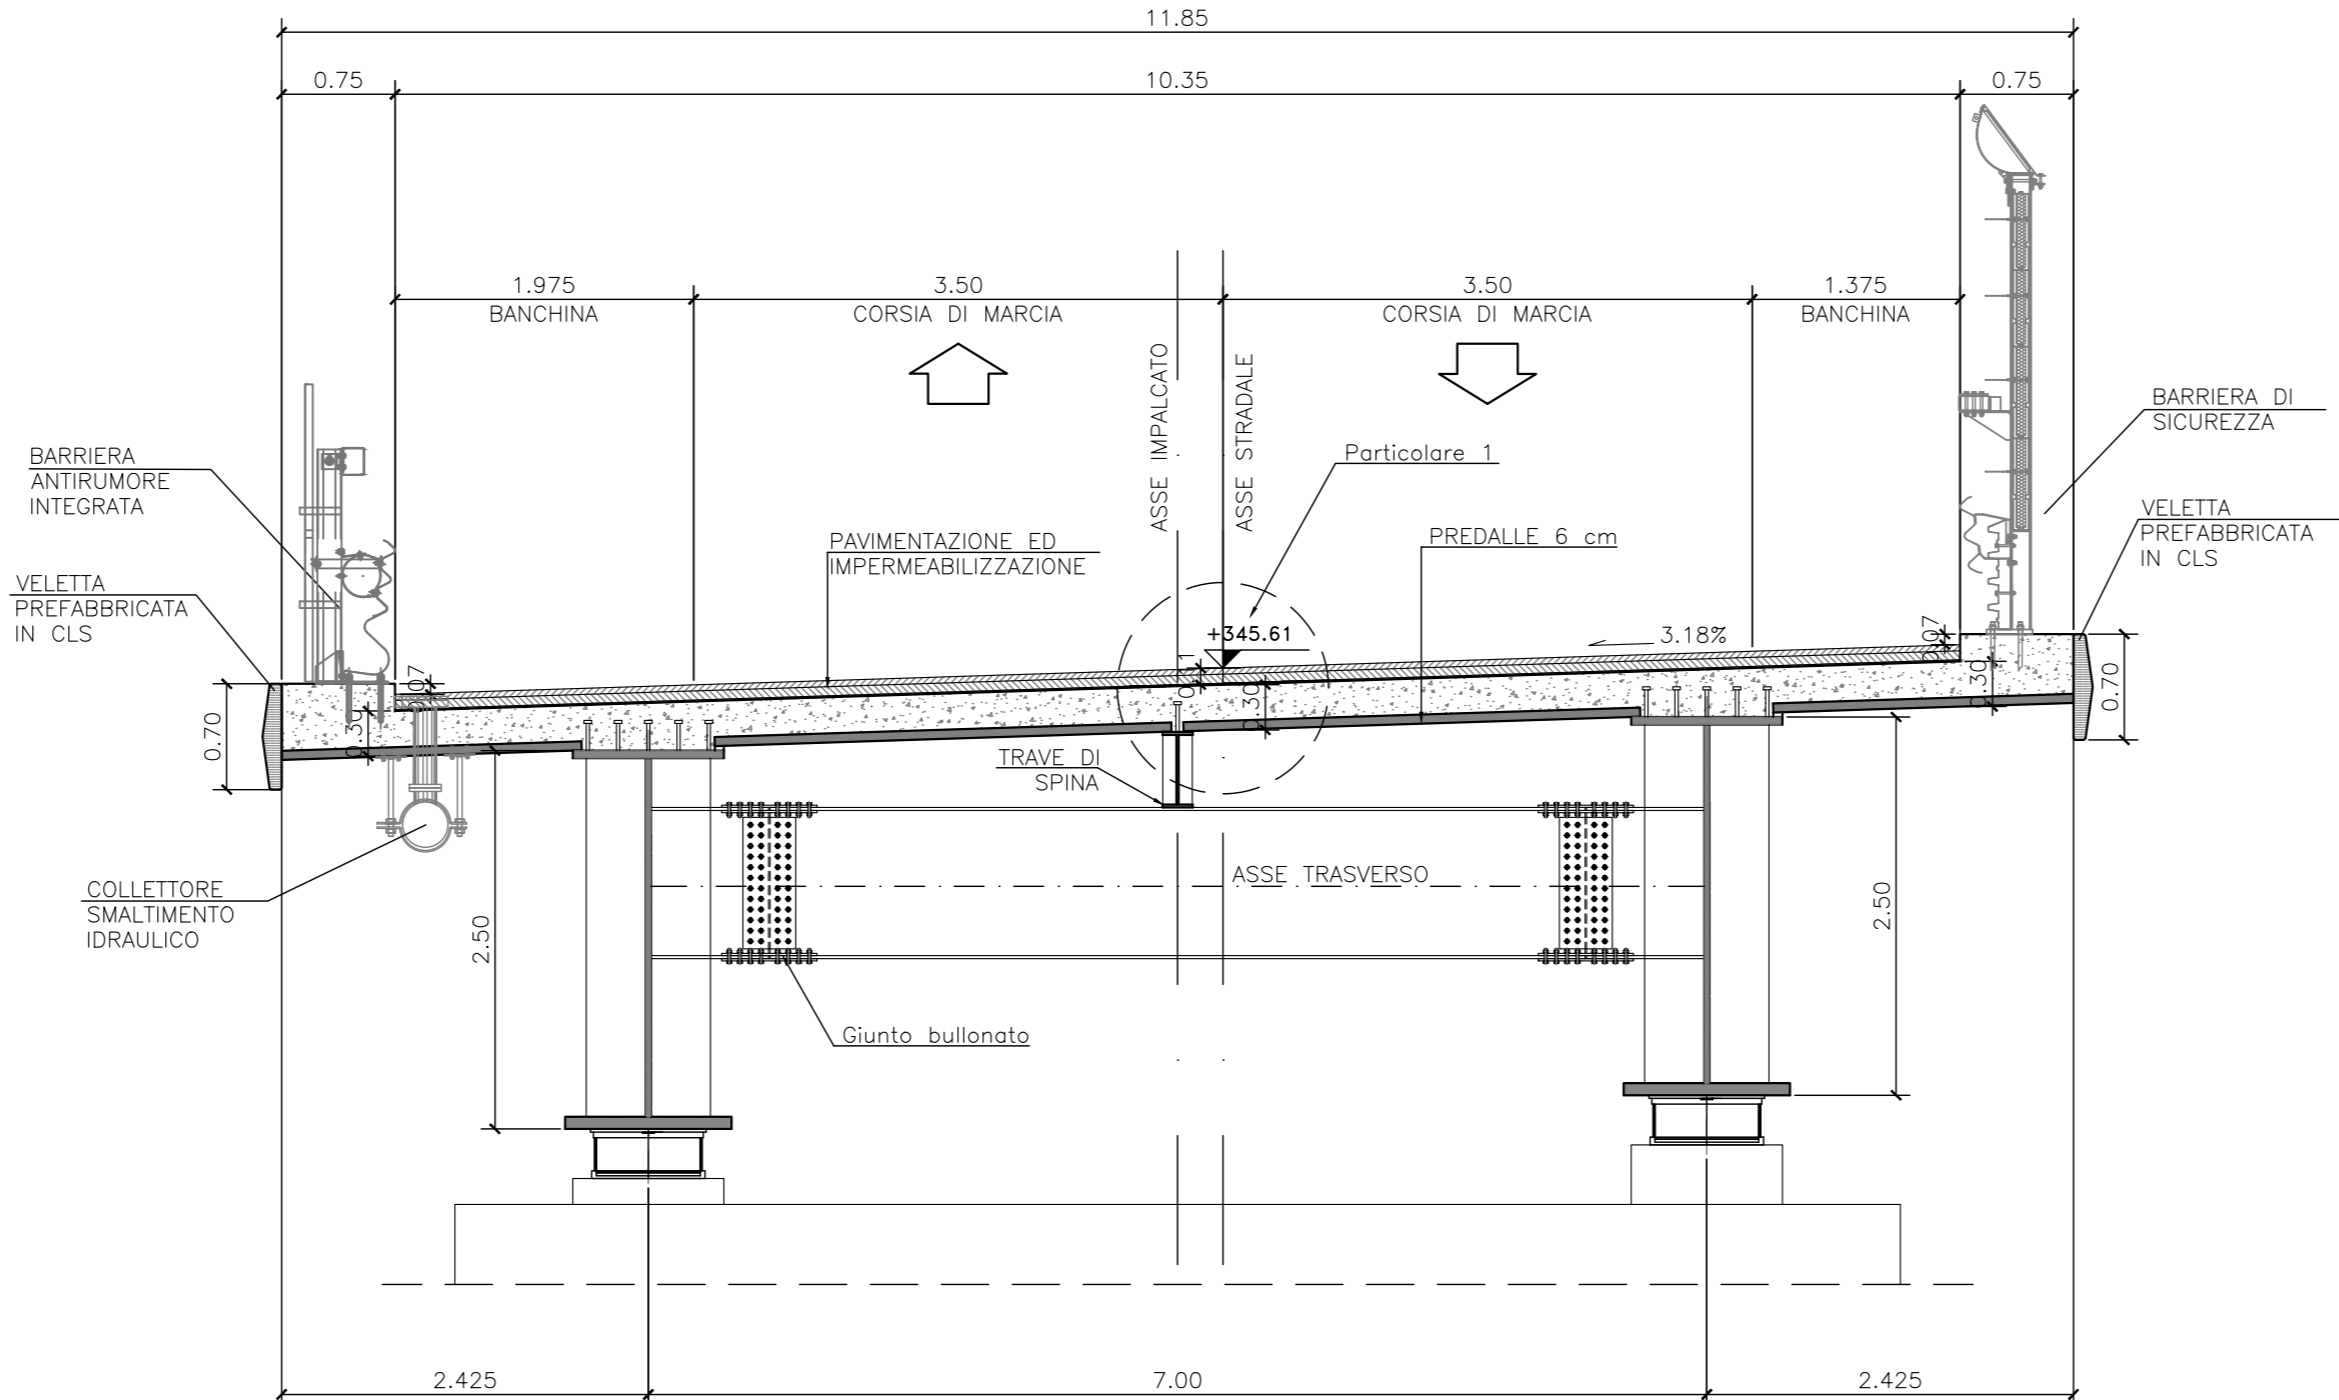

PARTICOLARE 1
SCALA 1:20

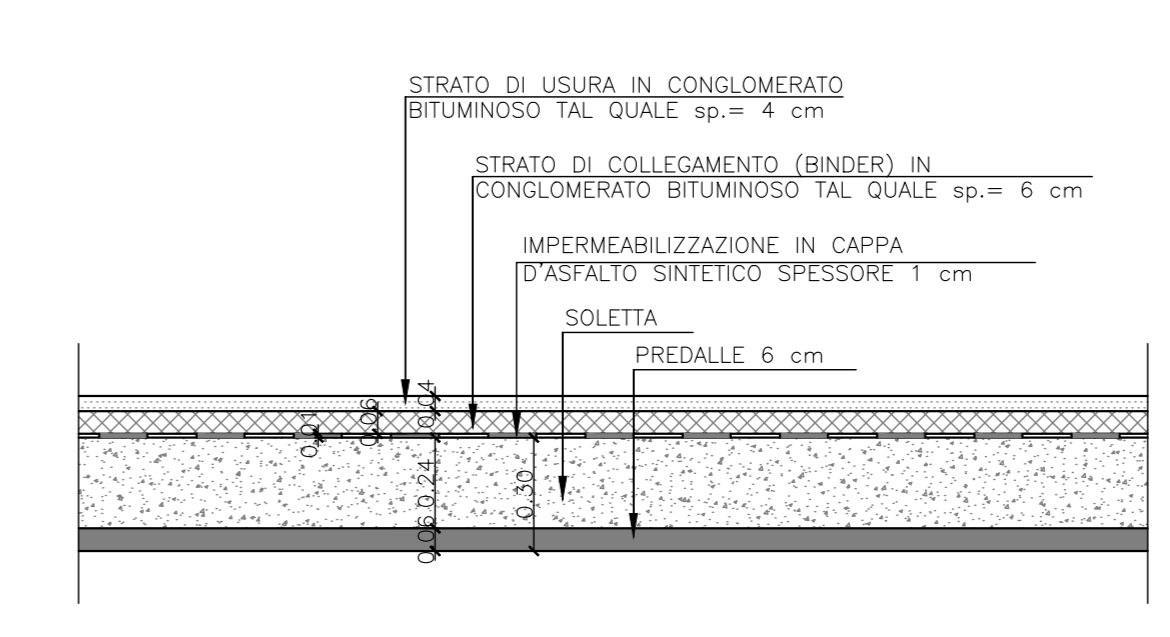

PER LE CARATTERISTICHE DEI MATERIALI SI RIMANDA ALL'ELABORATO: 1000E0000GENSC01

Sanas
GRUPPO FS ITALIANE

Direzione Tecnica

S.S 685 "DELLE TRE VALLI UMBRE"
TRATTO SPOLETO - ACQUASPARTA
1° stralcio: Madonna di Baiano-Firenzuola

PROGETTO ESECUTIVO COD. PG143

PROGETTAZIONE: ATI SINTAGMA - GDG - ICARIA

IL RESPONSABILE DELL'INTEGRAZIONE DELLE PRESTAZIONI SPECIALISTICHE: MANDATARIO: MANDANTI:

IL PROGETTISTA: Dot. Ing. Federico Duranti
IL GEOLOGO: Dott. Geol. Giorgio Carquigiani
IL COORDINATORE PER LA SICUREZZA IN FASE DI PROGETTAZIONE: Dott. Ing. Filippo Ferrabino

IL GRUPPO DI PROGETTAZIONE: SINTAGMA, GEOTECHNICA, ICARIA

IL RESPONSABILE DEL PROCEDIMENTO: Arch. Pianificazione Marco Calzava

08.VIADOTTI E PONTI
08.01 VIADOTTO MARROGGIA

Pianta impalcato e sezioni trasversali - Tav. 3/6

MODULO	PRODOTTORE	ANNO	REVISIONE	SCALA
DTPG143	E	23	B	1:200

REV.	DESCRIZIONE	DATA	REDATTO	VERIFICATO	APPROVATO
B	Rev. A seguito istr. ANAS	Set 2023	P.Manni	F.Durentoni	N.Graneri
A	Emissione	Apr 2023	P.Manni	F.Durentoni	N.Graneri