


VOLUMI SCAVI/RINTERRI		
SPALLE/PILE	m <sup>3</sup> SCAVO	m <sup>3</sup> RINTERRO
S1 - Km 1+243.27	2087.19	931
P1 - Km 1+276.97	598.67	437.24
P2 - Km 1+325.47	671.33	508.31
P3 - Km 1+373.97	451.58	293.81
P4 - Km 1+422.47	499.12	339.12
P5 - Km 1+470.97	594.73	429.64
P6 - Km 1+519.47	1352.41	1152.08
P7 - Km 1+554.12	1506.66	1169.89
P8 - Km 1+588.77	445.32	282.14
P9 - Km 1+637.27	495.57	330.79
P10 - Km 1+685.77	476.63	315.04
P11 - Km 1+734.27	405.52	245.21
P12 - Km 1+782.77	518.21	357.10
P13 - Km 1+831.27	421.56	265.55
P14 - Km 1+865.92	755.54	495.08
P15 - Km 1+900.57	557.03	394.49
P16 - Km 1+949.07	467.80	309.40
P17 - Km 1+997.57	668.96	494.46
P18 - Km 2+046.07	386.91	222.77
P19 - Km 2+094.57	542.17	381.54
P20 - Km 2+143.07	539.88	380.05
S2 - Km 2+176.77	9245.90	4899.50

PER LE CARATTERISTICHE DEI MATERIALI SI RIMANDA ALL'ELABORATO: T00E000GENSC01

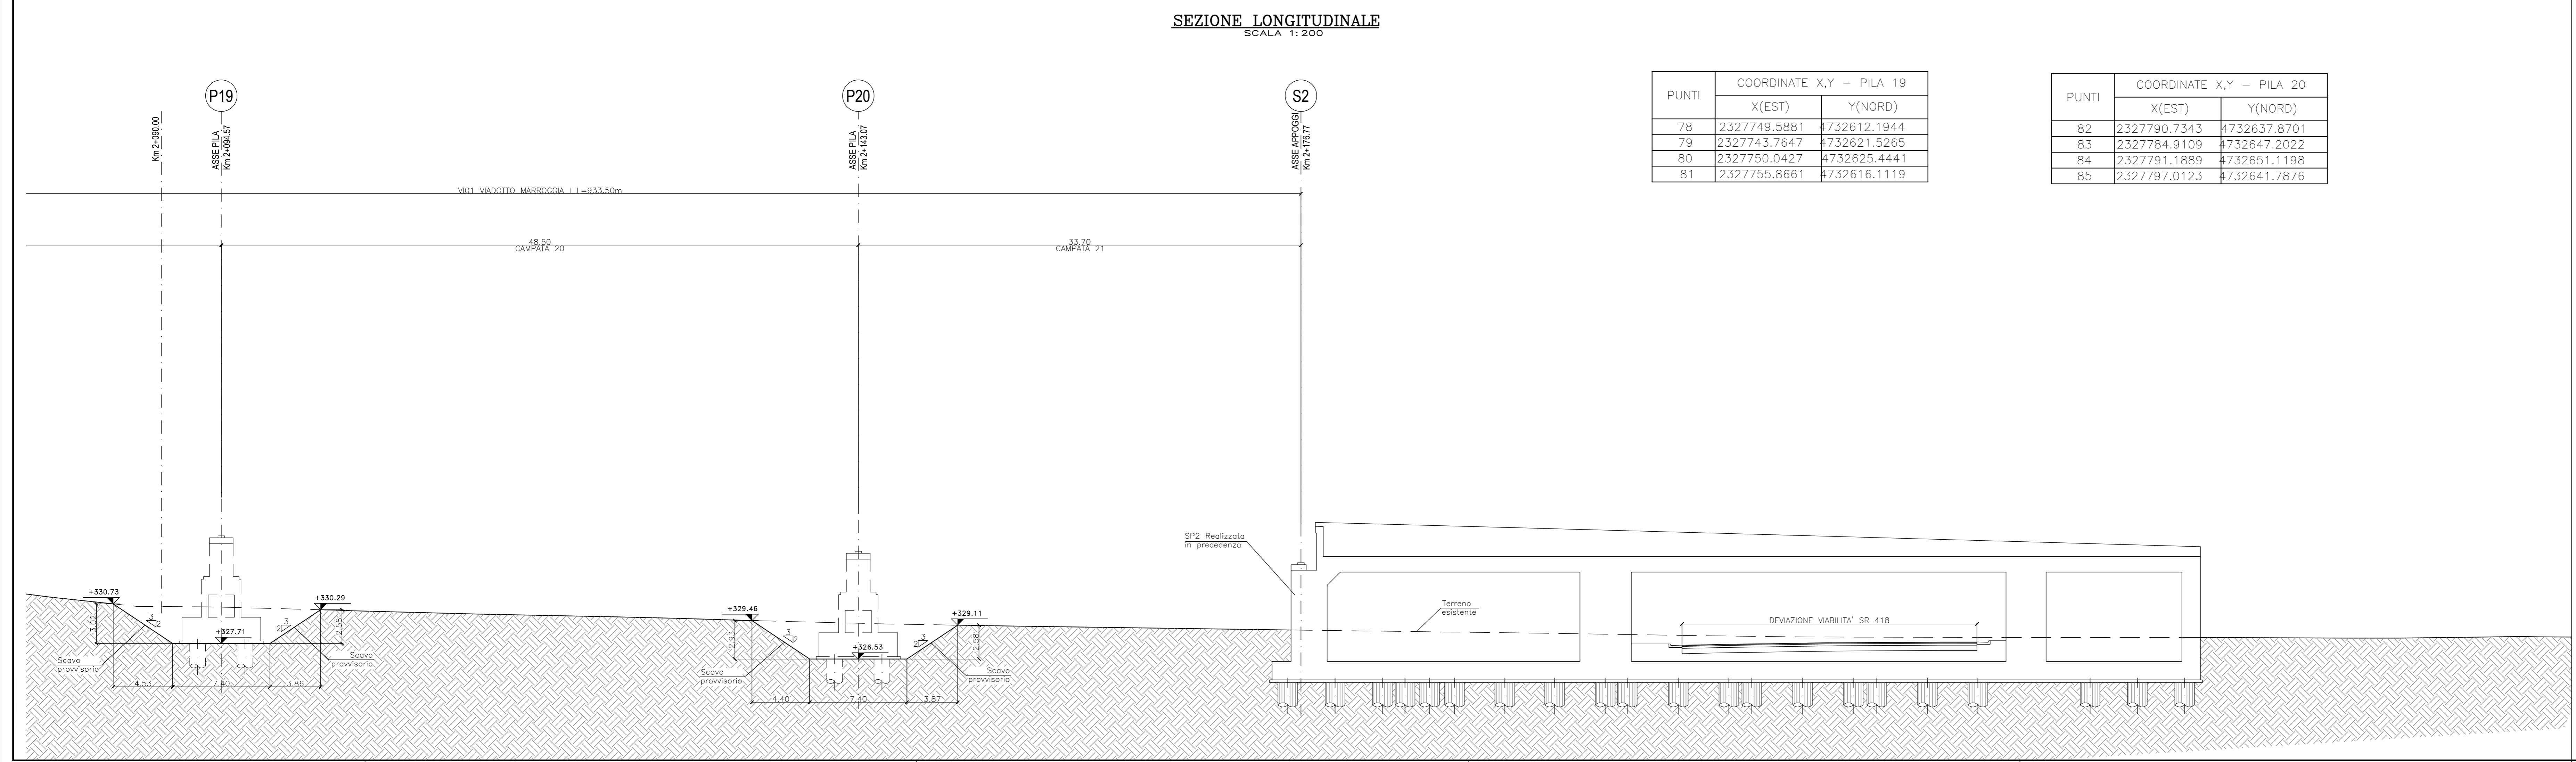

Direzione Tecnica

## S.S 685 "DELLE TRE VALLI UMBRE"

### TRATTO SPOLETO - ACQUASPARTA

#### 1° stralcio: Madonna di Baiano-Firenzuola

COD. PG143

PROGETTO ESECUTIVO

PROGETTAZIONE: ATI SINTAGMA - GDG - ICARIA

IL RESPONSABILE DELL'INTEGRAZIONE DELLE PRESTAZIONI SPECIALISTICHE:  
Dot. Ing. Marco Colazza

IL GRUPPO DI PROGETTAZIONE:

MANDATO/DIR.: MANDANTI:

IL PROGETTISTA: Dot. Ing. Federico Duranti  
Ordine degli Ingegneri della Prov. di Terni n° Terni n°A844

IL GEOLOGICO: Dot. Geol. Giorgio Carquigiani  
Ordine dei Geologi della Regione Umbra n°108

IL COORDINATORE PER LA SICUREZZA IN FASE DI PROGETTAZIONE: Dot. Ing. Filippo Ferrabino  
Ordine degli Ingegneri della Prov. di Perugia n° A1373

Il Responsabile di Progetto:  
Arch. Pianificazione Marco Colazza

Il Responsabile del Procedimento:  
Dot. Ing. Alessandro Micheli

PROTTOCOLO \_\_\_\_\_ DATA \_\_\_\_\_

MANDATI/DIR.: MANDANTI:

Dot. Ing. N. Diarini Dot. Ing. D. Calosci Dot. Ing. V. Rotatori  
Dot. Arch. N. Spagnoli Dot. Ing. S. Scaroni Dot. Ing. G. Marzulli  
Dot. Arch. A. Braschi Dot. Ing. C. Casaroli Dot. Ing. G. Pizzini  
Dot. Ing. F. Duranti Dot. Ing. E. Lotti Dot. Ing. G. Pizzi  
Dot. Ing. S. Scaroni Dot. Ing. C. Casaroli Dot. Ing. G. Pizzi  
Dot. Ing. E. Suardoni Dot. Ing. L. Scavini  
Dot. Ing. E. Suardoni Dot. Ing. L. Scavini  
Dot. Ing. L. Scavini Dot. Ing. L. Scavini  
Dot. Ing. L. Scavini Dot. Ing. L. Scavini  
Dot. Ing. F. Pambiano Dot. Ing. F. Pambiano

Il Responsabile di Progetto:  
Arch. Pianificazione Marco Colazza  
Dot. Ing. Alessandro Micheli

PROTTOCOLO \_\_\_\_\_ DATA \_\_\_\_\_

**08.VIADOTTI E PONTI**  
**08.01 VIADOTTO MARROGGIA**

PIANTA E SEZIONE LONGITUDINALE SCAVI - Tav. 6/6

CODICE PROGETTO	PROG.	LIV. MOD.	ANNO	REVISIONE	SCALA:
DTPG143	E	2	23	B	1:200