




**1ª FASE :**  
- realizzazione spalle di progetto  
- realizzazione pile progetto  
- Saldatura ed assemblaggio dei CONCI 1-2-3-4 a piè d'opera  
- Varo dei conci precedentemente assemblati

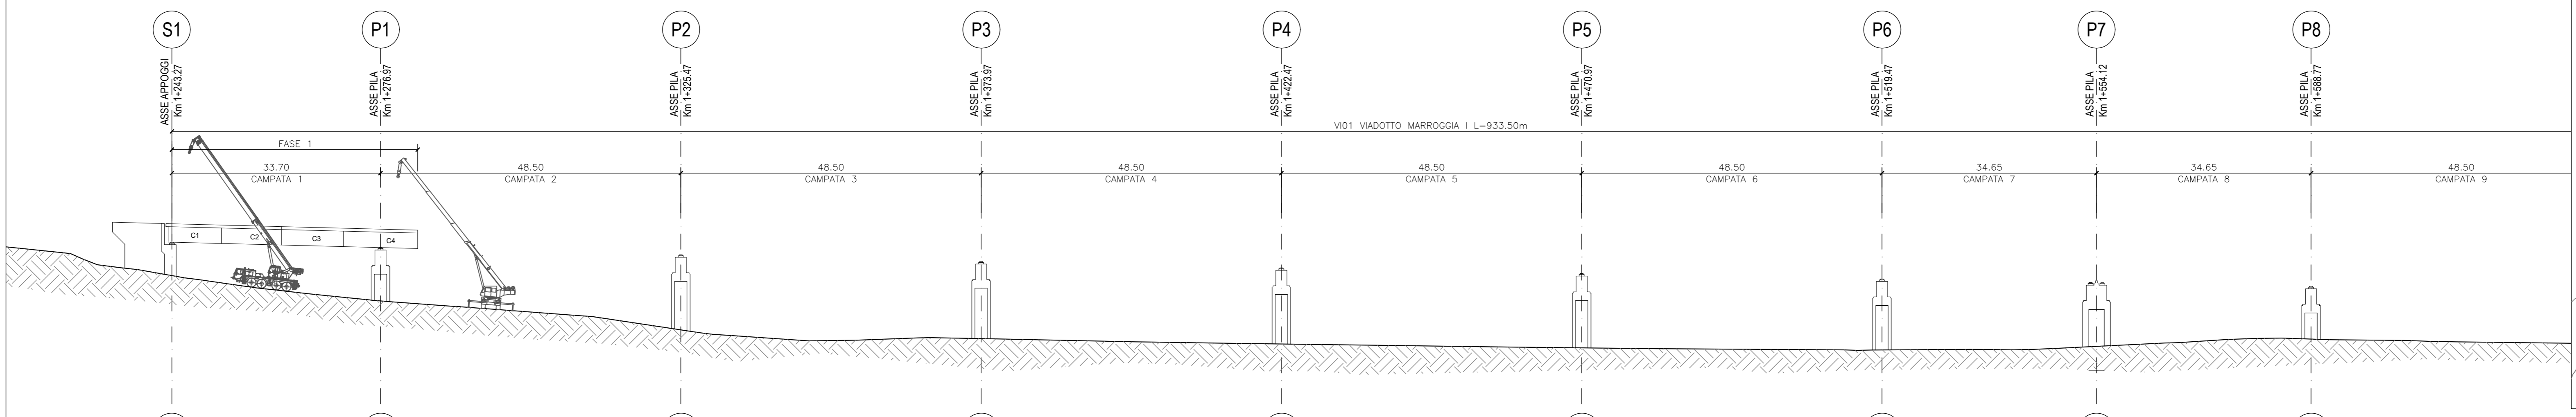


**2ª FASE :**  
- Saldatura ed assemblaggio dei CONCI 5-6-7-8 a piè d'opera  
- Varo dei conci precedentemente assemblati

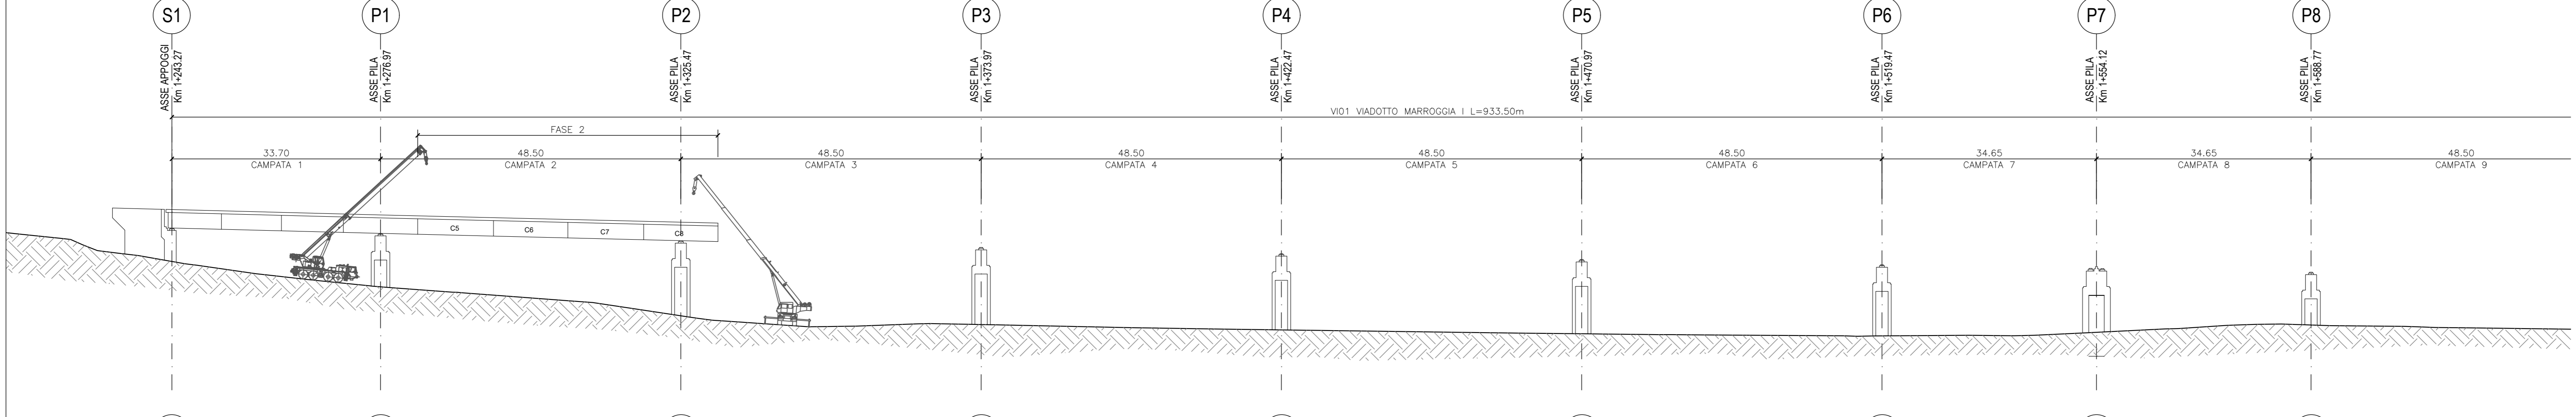


**3ª FASE :**  
RIPETIZIONE LA SEQUENZA DI FASE 2  
- Saldatura ed assemblaggio dei CONCI 9-10-11-12 / 13-14-15-16 / 17-18-19-20 / 21-22-23-24 a piè d'opera  
- Varo dei conci precedentemente assemblati

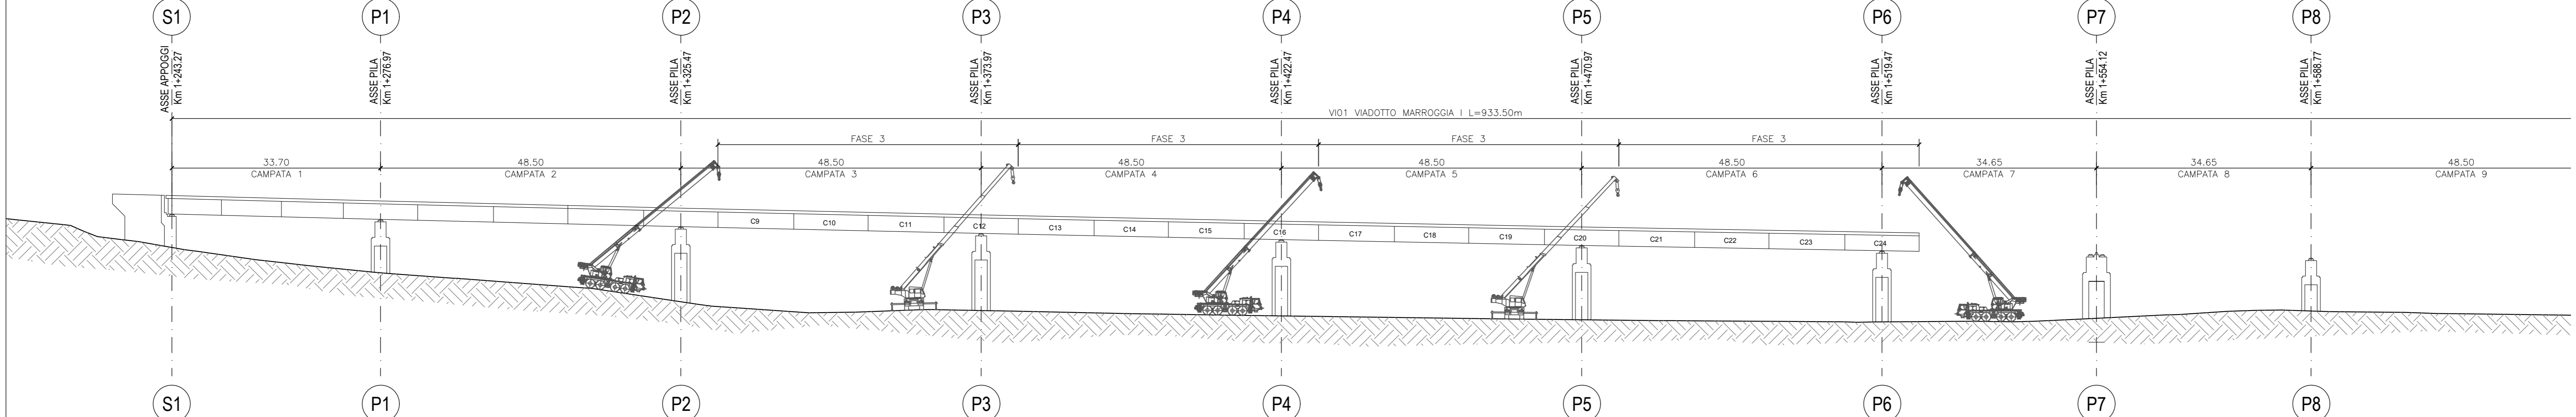


**4ª FASE :**  
- Saldatura ed assemblaggio dei CONCI 25-26-27 a piè d'opera  
- Varo dei conci precedentemente assemblati

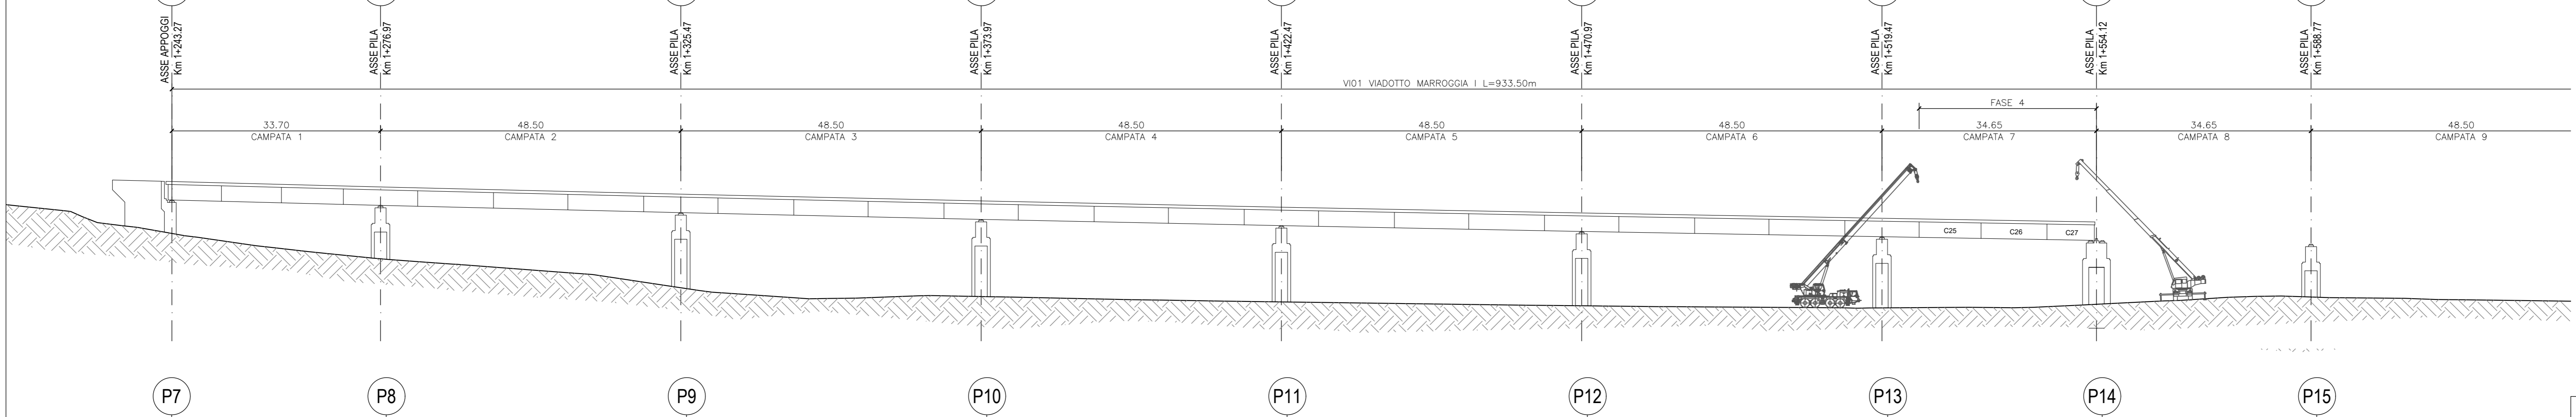

**5ª FASE :**  
RIPETERE LA SEQUENZA FASE 4/ FASE 3/ da CONCIO 28 a CONCIO 54  
- Varo dei conci precedentemente assemblati

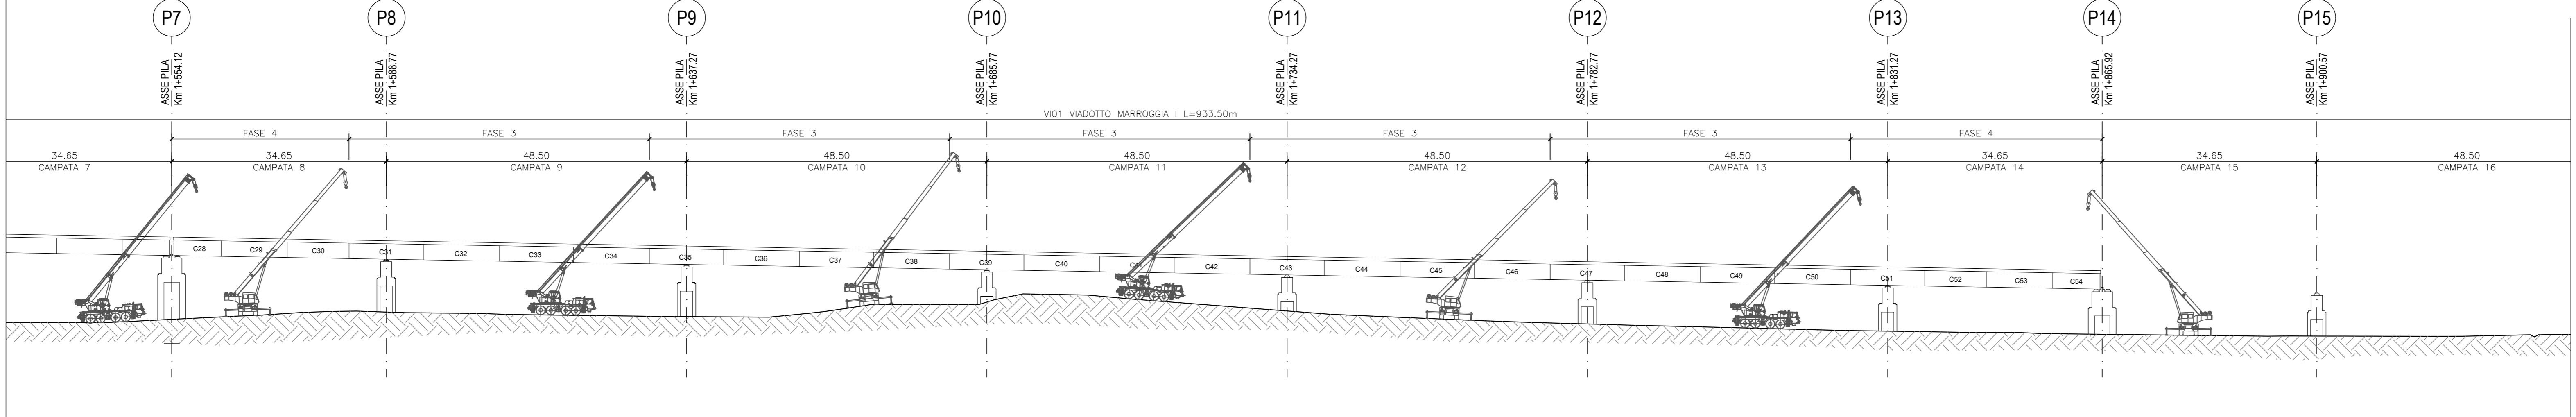

**6ª FASE :**  
RIPETERE LA SEQUENZA FASE 4/ FASE 3/ FASE 2/ FASE 1 da CONCIO 55 a CONCIO 81  
- Varo dei conci precedentemente assemblati

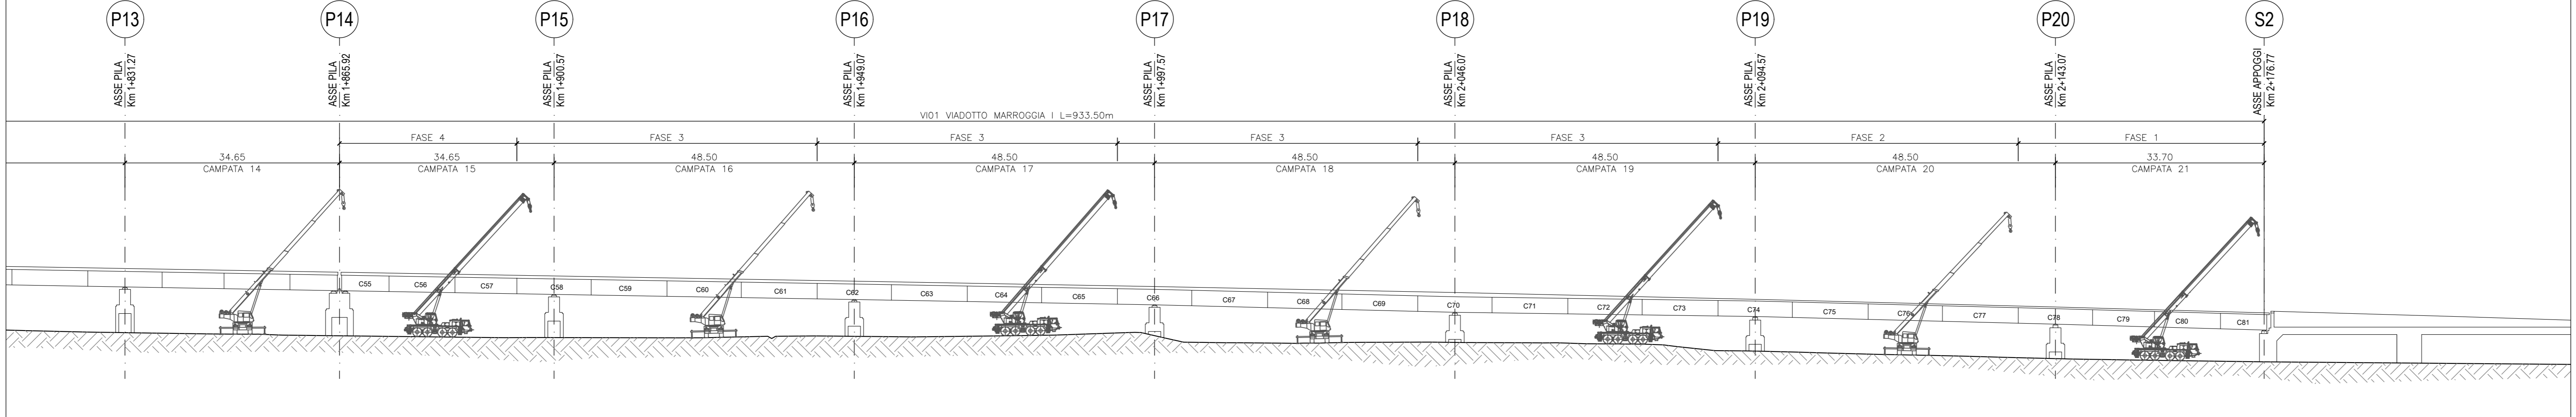

**Sanas**  
GRUPPO FS ITALIANE

Direzione Tecnica

**S.S 685 "DELLE TRE VALLI UMBRE"**  
TRATTO SPOLETO - ACQUASPARTA  
1° stralcio: Madonna di Baiano-Firenzuola

PROGETTO ESECUTIVO COD. PG143

PROGETTAZIONE: ATI SINTAGMA - GDG - ICARIA

IL RESPONSABILE DELL'INTEGRAZIONE DELLE PRESTAZIONI SPECIALISTICHE: Dott. Ing. Nando Granieri  
IL GRUPPO DI PROGETTAZIONE: SINTAGMA, GEOTECNICA CIRIO, ICARIA

IL PROGETTISTA: Dott. Ing. Federico Duranti  
IL GEOLOGO: Dott. Geol. Giorgio Carquiglini  
IL COORDINATORE PER LA SICUREZZA IN FASE DI PROGETTAZIONE: Dott. Ing. Filippo Ferraboni

IL RESPONSABILE DI PROGETTO: Arch. Pianificazione Marco Colazza  
IL RESPONSABILE DEL PROCEDIMENTO: Dott. Ing. Alessandro Micheli

PROTOCOLLO DATA

**08.VIADOTTI E PONTI**  
**08.01 VIADOTTO MARROGGIA**

Fase costruttiva

CODICE PROGETTO	LV. MOD.	ANNO	NOME FILE	REVISIONE	SCALA:
DTPG143	E	23	08V01STRPE01	B	1:500

REV.	DESCRIZIONE	DATA	REDATTO	VERIFICATO	APPROVATO
A	Rev. A seguito istr. ANAS	Set 2023	P.Manni	F.Duranti	N.Granieri
B	Emissione	Apr 2023	P.Manni	F.Duranti	N.Granieri