
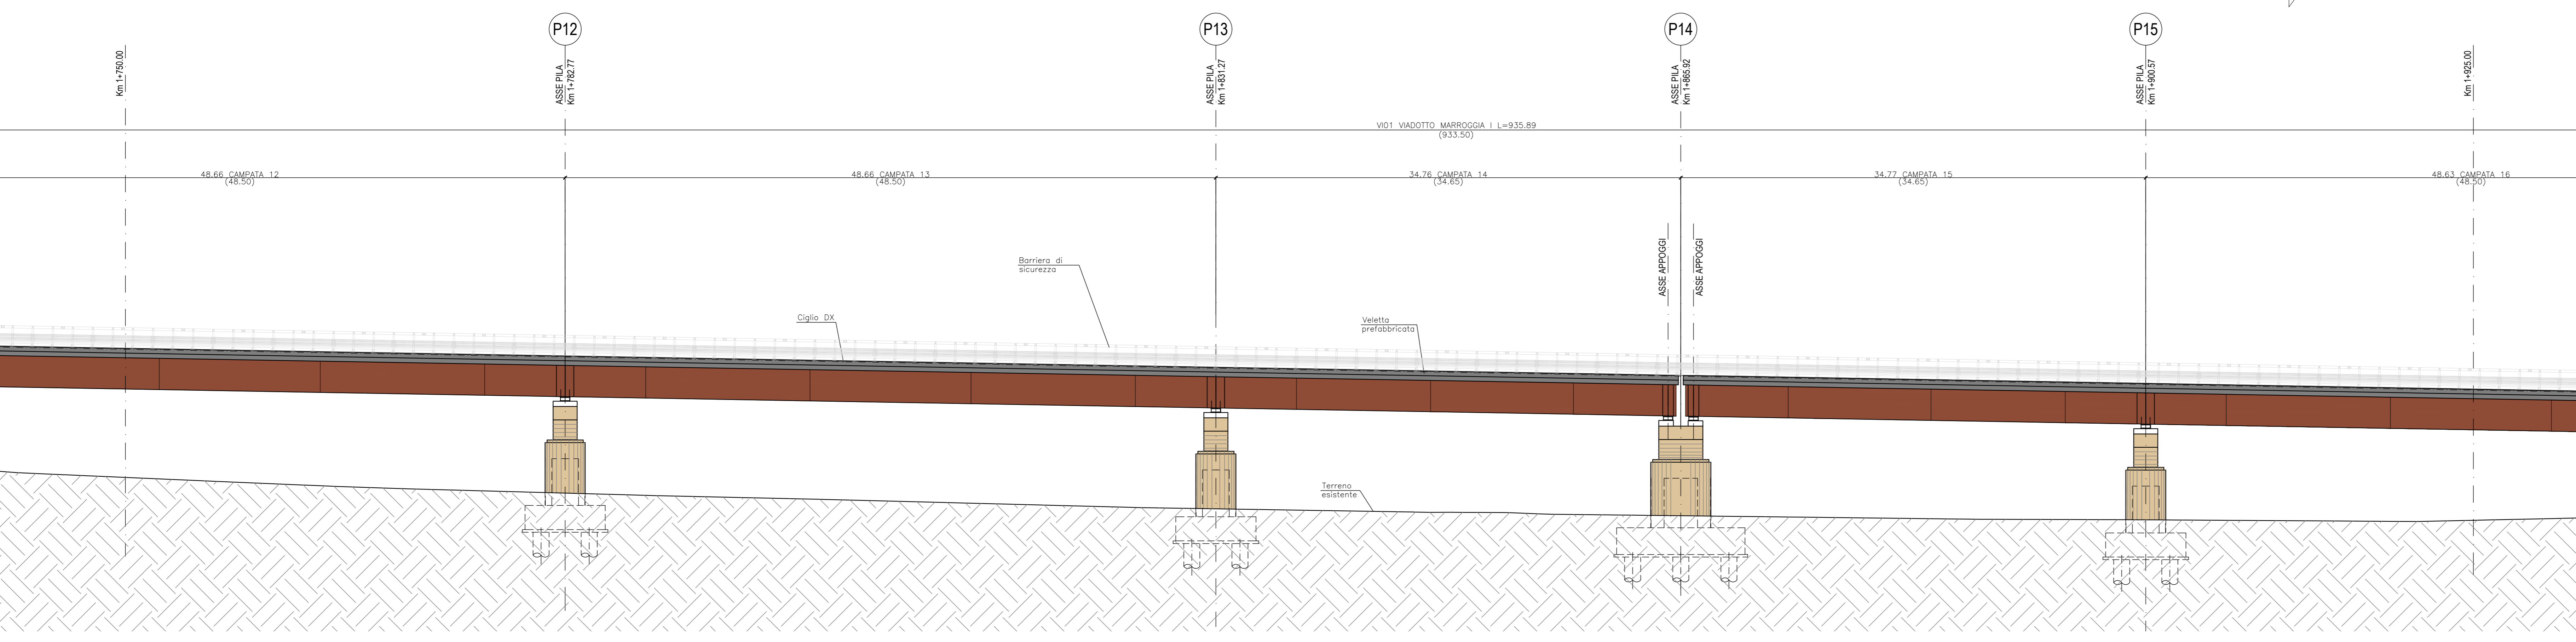



PROFILO CIGLIO DESTRO  
SCALA 1:200

SPOLETO

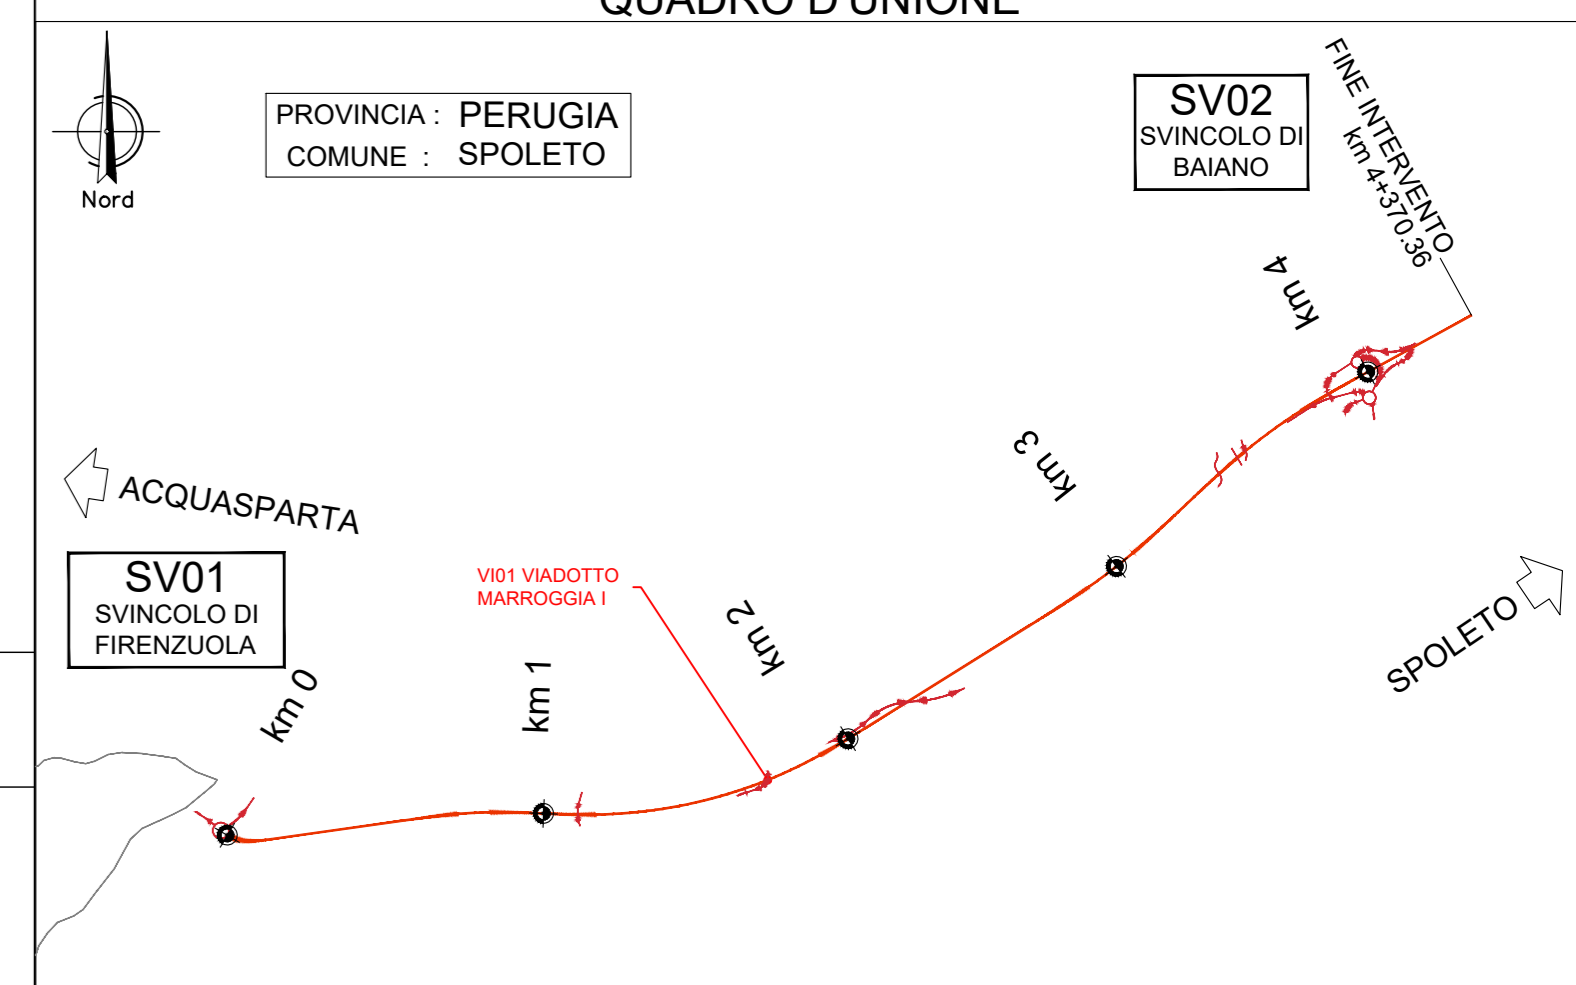

PROFILO CIGLIO DESTRO  
SCALA 1:200


SPOLETO

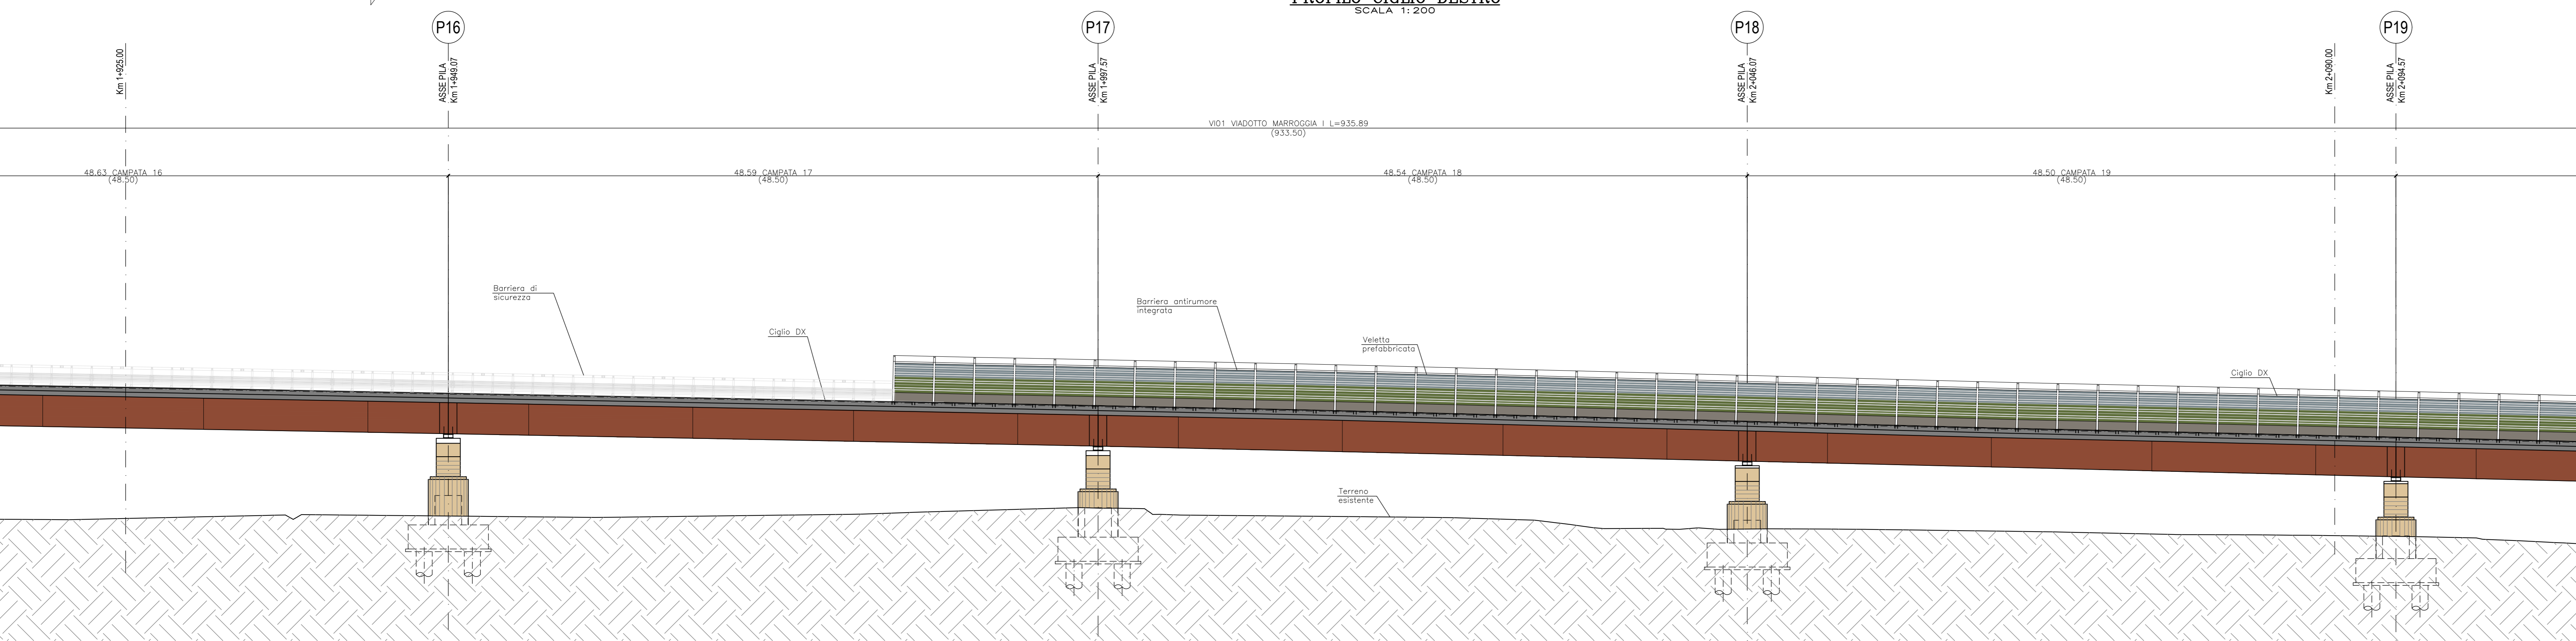

PER LE CARATTERISTICHE DEI MATERIALI SI RIMANDA ALL'ELABORATO: 1006000GENSO1

PROFILO CIGLIO DESTRO  
SCALA 1:200

SPOLETO

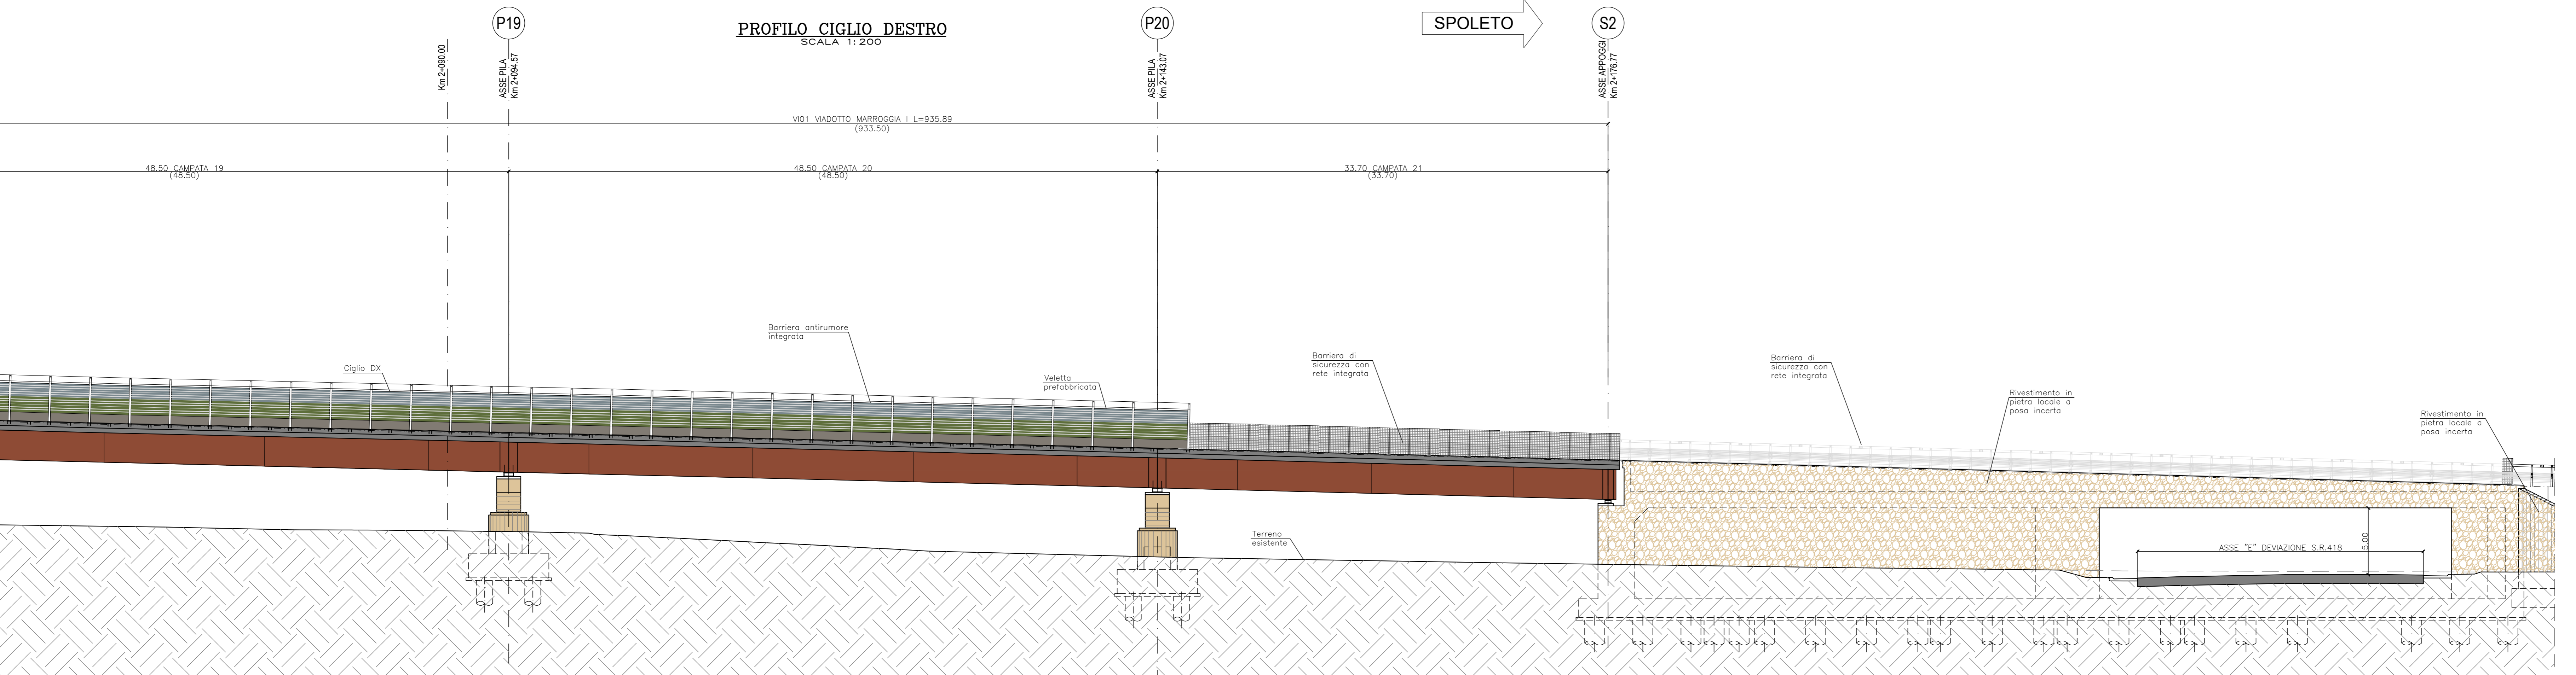

Direzione Tecnica

**S.S 685 "DELLE TRE VALLI UMBRE"**  
TRATTO SPOLETO - ACQUASPARTA  
1° stralcio: Madonna di Baiano-Firenzuola

PROGETTO ESECUTIVO

COD. PG143

PROGETTAZIONE: ATI SINTAGMA - GDG - ICARIA

IL RESPONSABILE DELL'INTEGRAZIONE DELLE PRESTAZIONI SPECIALISTICHE: Dott. Ing. Nando Granieri Ordine degli Ingegneri della Prov. di Perugia n° A351		IL GRUPPO DI PROGETTAZIONE: MANDATARIO: SINTAGMA MANDANTE: ICARIA	
IL PROGETTISTA: Dott. Ing. Federico Duranti Ordine degli Ingegneri della Prov. di Terni n° Terni #A844	Dott. Ing. N. Granieri Dott. Ing. N. Granieri Dott. Ing. F. Duranti Dott. Ing. A. Fracchi Dott. Ing. F. Duranti Dott. Ing. E. Sestini Dott. Ing. L. Sestini Dott. Ing. L. Sestini Dott. Ing. L. Sestini Dott. Ing. F. Duranti	Dott. Ing. D. Caraccioli Dott. Ing. E. Scaroni Dott. Ing. C. Caraccioli Dott. Ing. E. Scaroni Dott. Ing. C. Caraccioli Dott. Ing. E. Scaroni Dott. Ing. C. Caraccioli Dott. Ing. E. Scaroni	Dott. Ing. V. Rotondi Dott. Ing. G. Rotondi Dott. Ing. G. Rotondi Dott. Ing. G. Rotondi Dott. Ing. G. Rotondi Dott. Ing. G. Rotondi Dott. Ing. G. Rotondi Dott. Ing. G. Rotondi
IL GEOLOGO: Dott. Geol. Giorgio Carquigiani Ordine dei Geologi della Regione Umbra n°108		IL COORDINATORE PER LA SICUREZZA IN FASE DI PROGETTAZIONE: Dott. Ing. Filippo Tamburino Ordine degli Ingegneri della Prov. di Perugia n° A3373	
Il Responsabile di Progetto Arch. Pianificazione Marco Colazza		Il Responsabile del Procedimento Dott. Ing. Alessandro Micheli	
PROTOCOLLO	DATA	ASSESSORI DELLA PROIEZIONE Dott. Ing. Nando Granieri Dott. Ing. Nando Granieri Dott. Ing. Nando Granieri Dott. Ing. Nando Granieri Dott. Ing. Nando Granieri Dott. Ing. Nando Granieri Dott. Ing. Nando Granieri Dott. Ing. Nando Granieri	

08.VIADOTTI E PONTI  
08.01 VIADOTTO MARROGGIA

Prospetto ciglio dx - Tav. 2/2

CODICE PROGETTO	LV. MOD.	ANNO	REVISIONE	SCALA:
DTP/PG143	E	23	B	1:200
NOME FILE: 100615TRP5029 CODICE ELAB.: T00V101STRP502		REVISIONE: B DATA: 23/04/2023 REDATTO: P.M. VERIFICATO: F.D. APPROVATO: N.G.		