

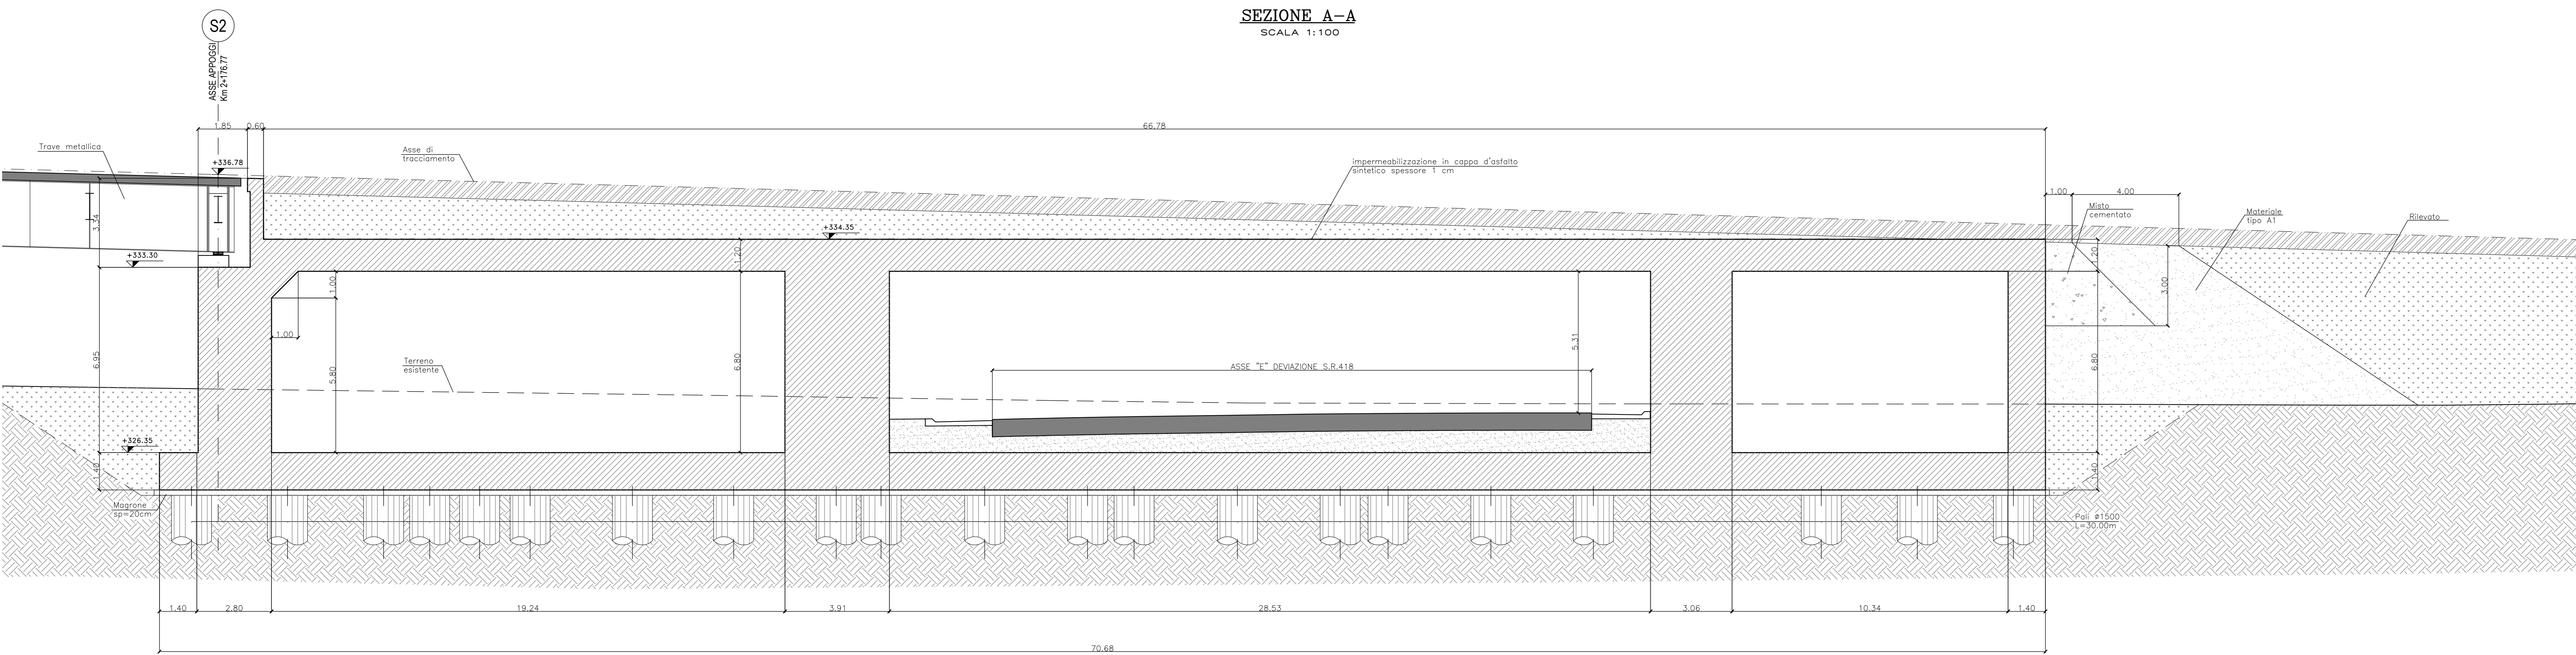


SEZIONE A-A
SCALA 1:100

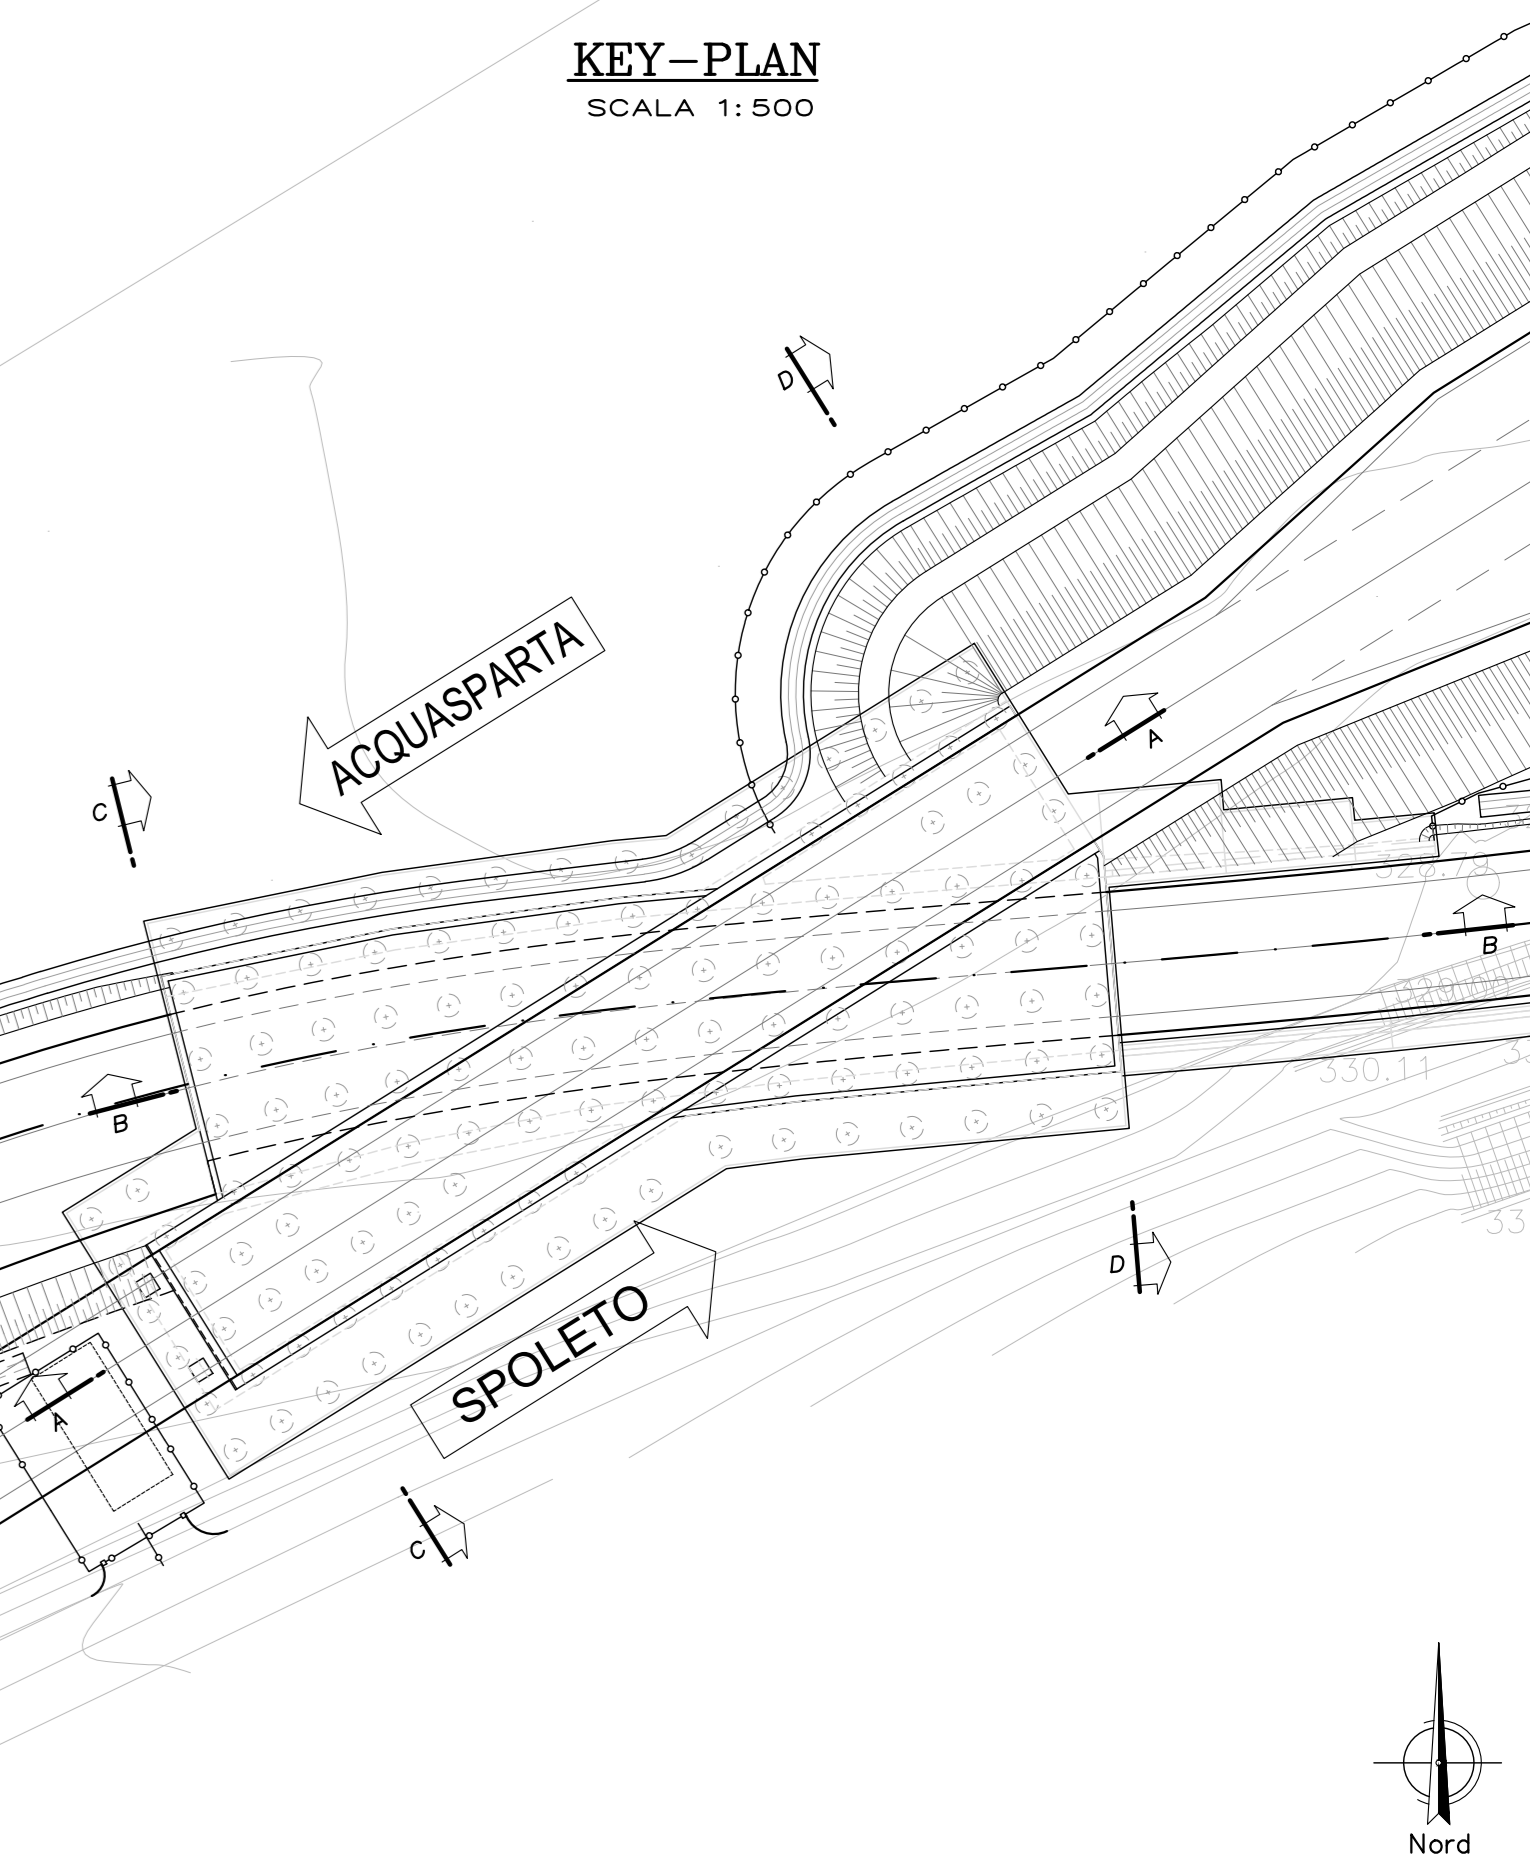


SEZIONE B-B
SCALA 1:100

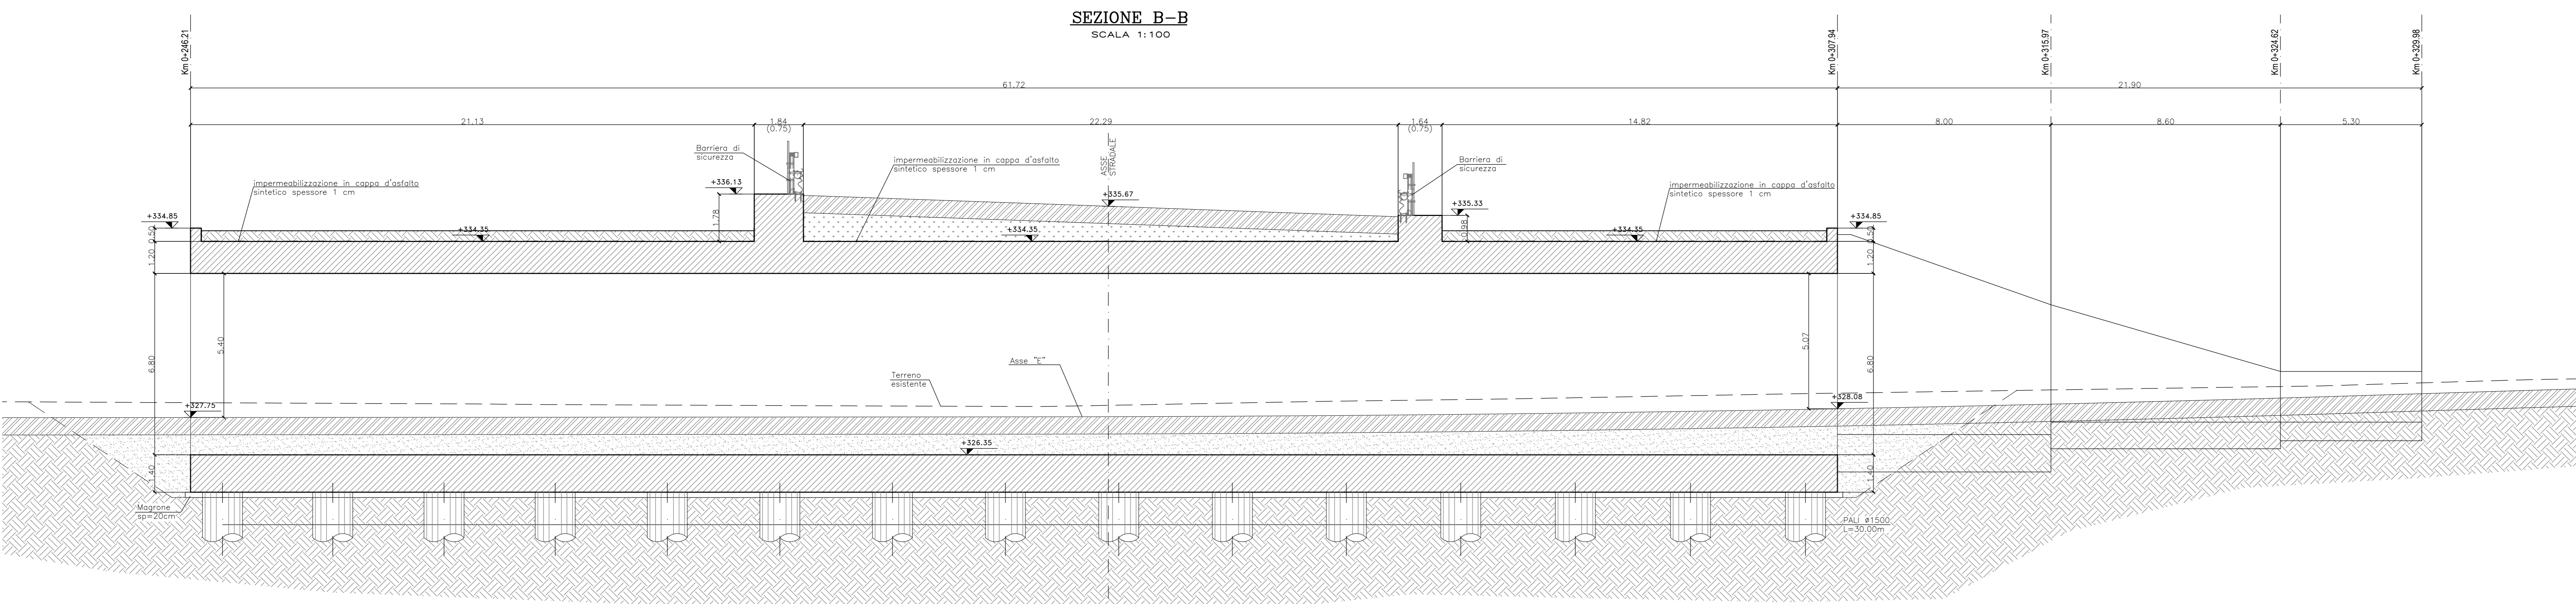


PER LE CARATTERISTICHE DEI MATERIALI SI RIMANDA ALL'ELABORATO: 100E000GENSC01

SEZIONE C-C
SCALA 1:100

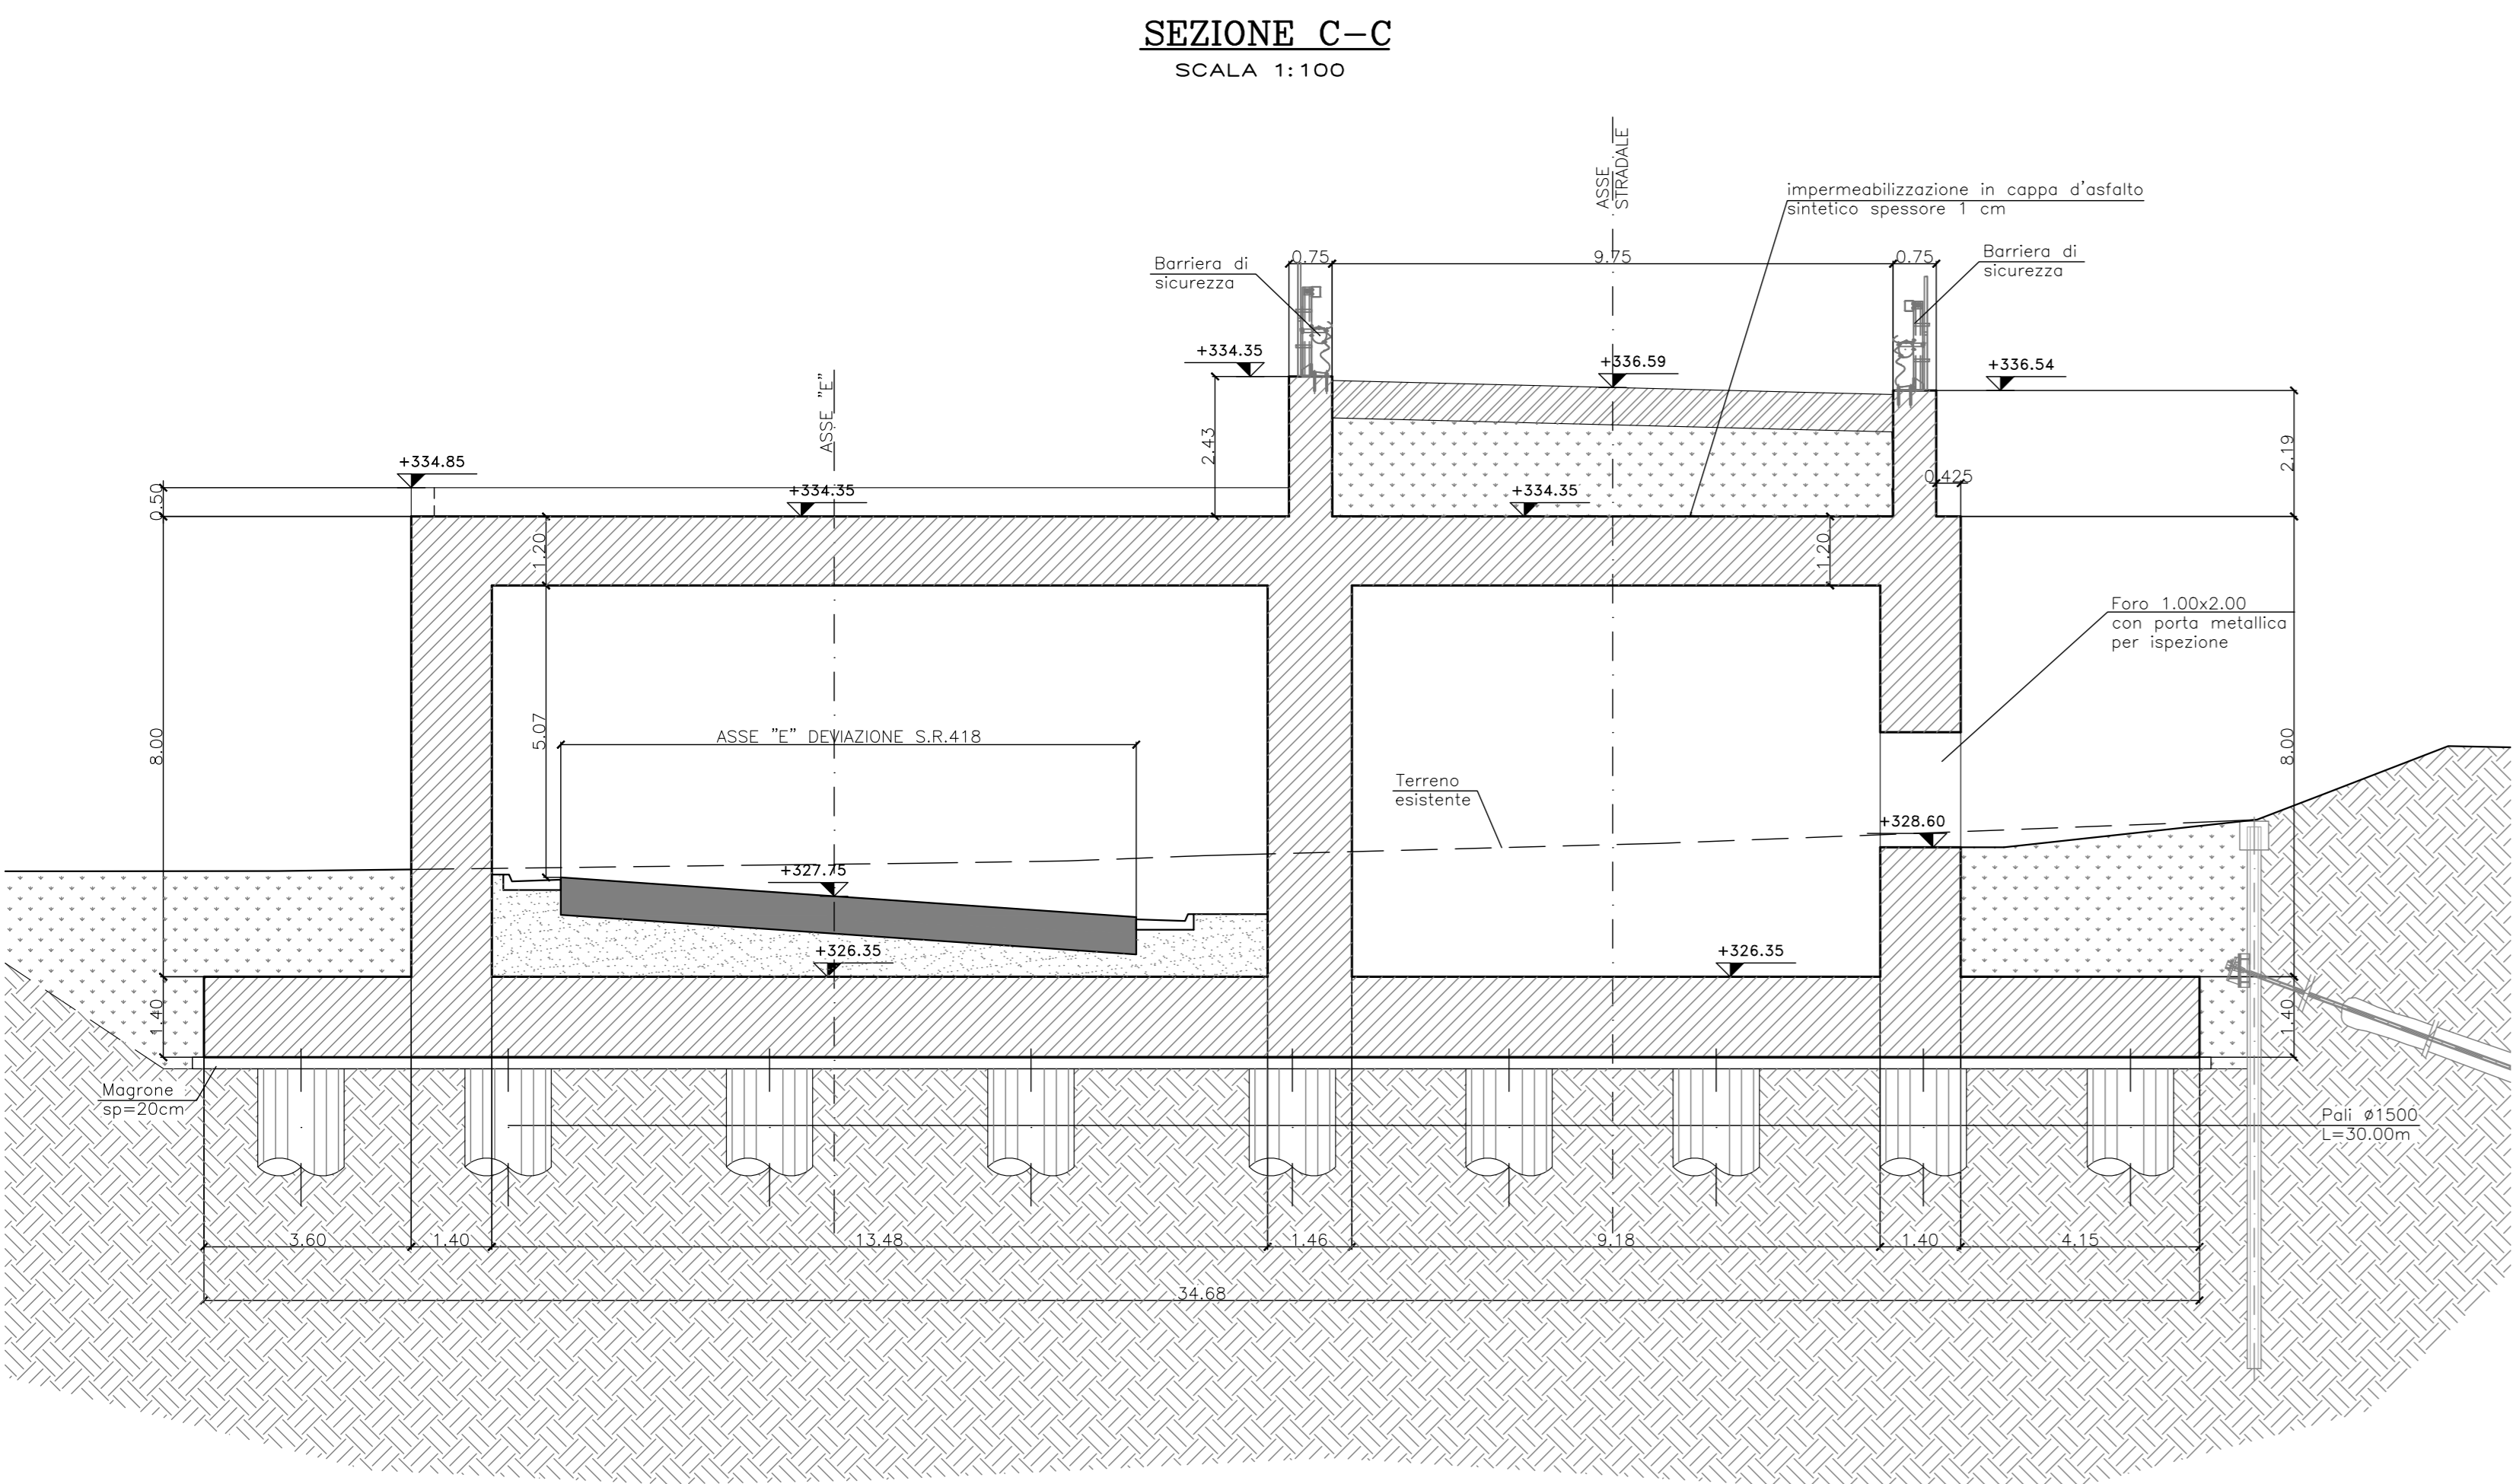

SEZIONE D-D
SCALA 1:100

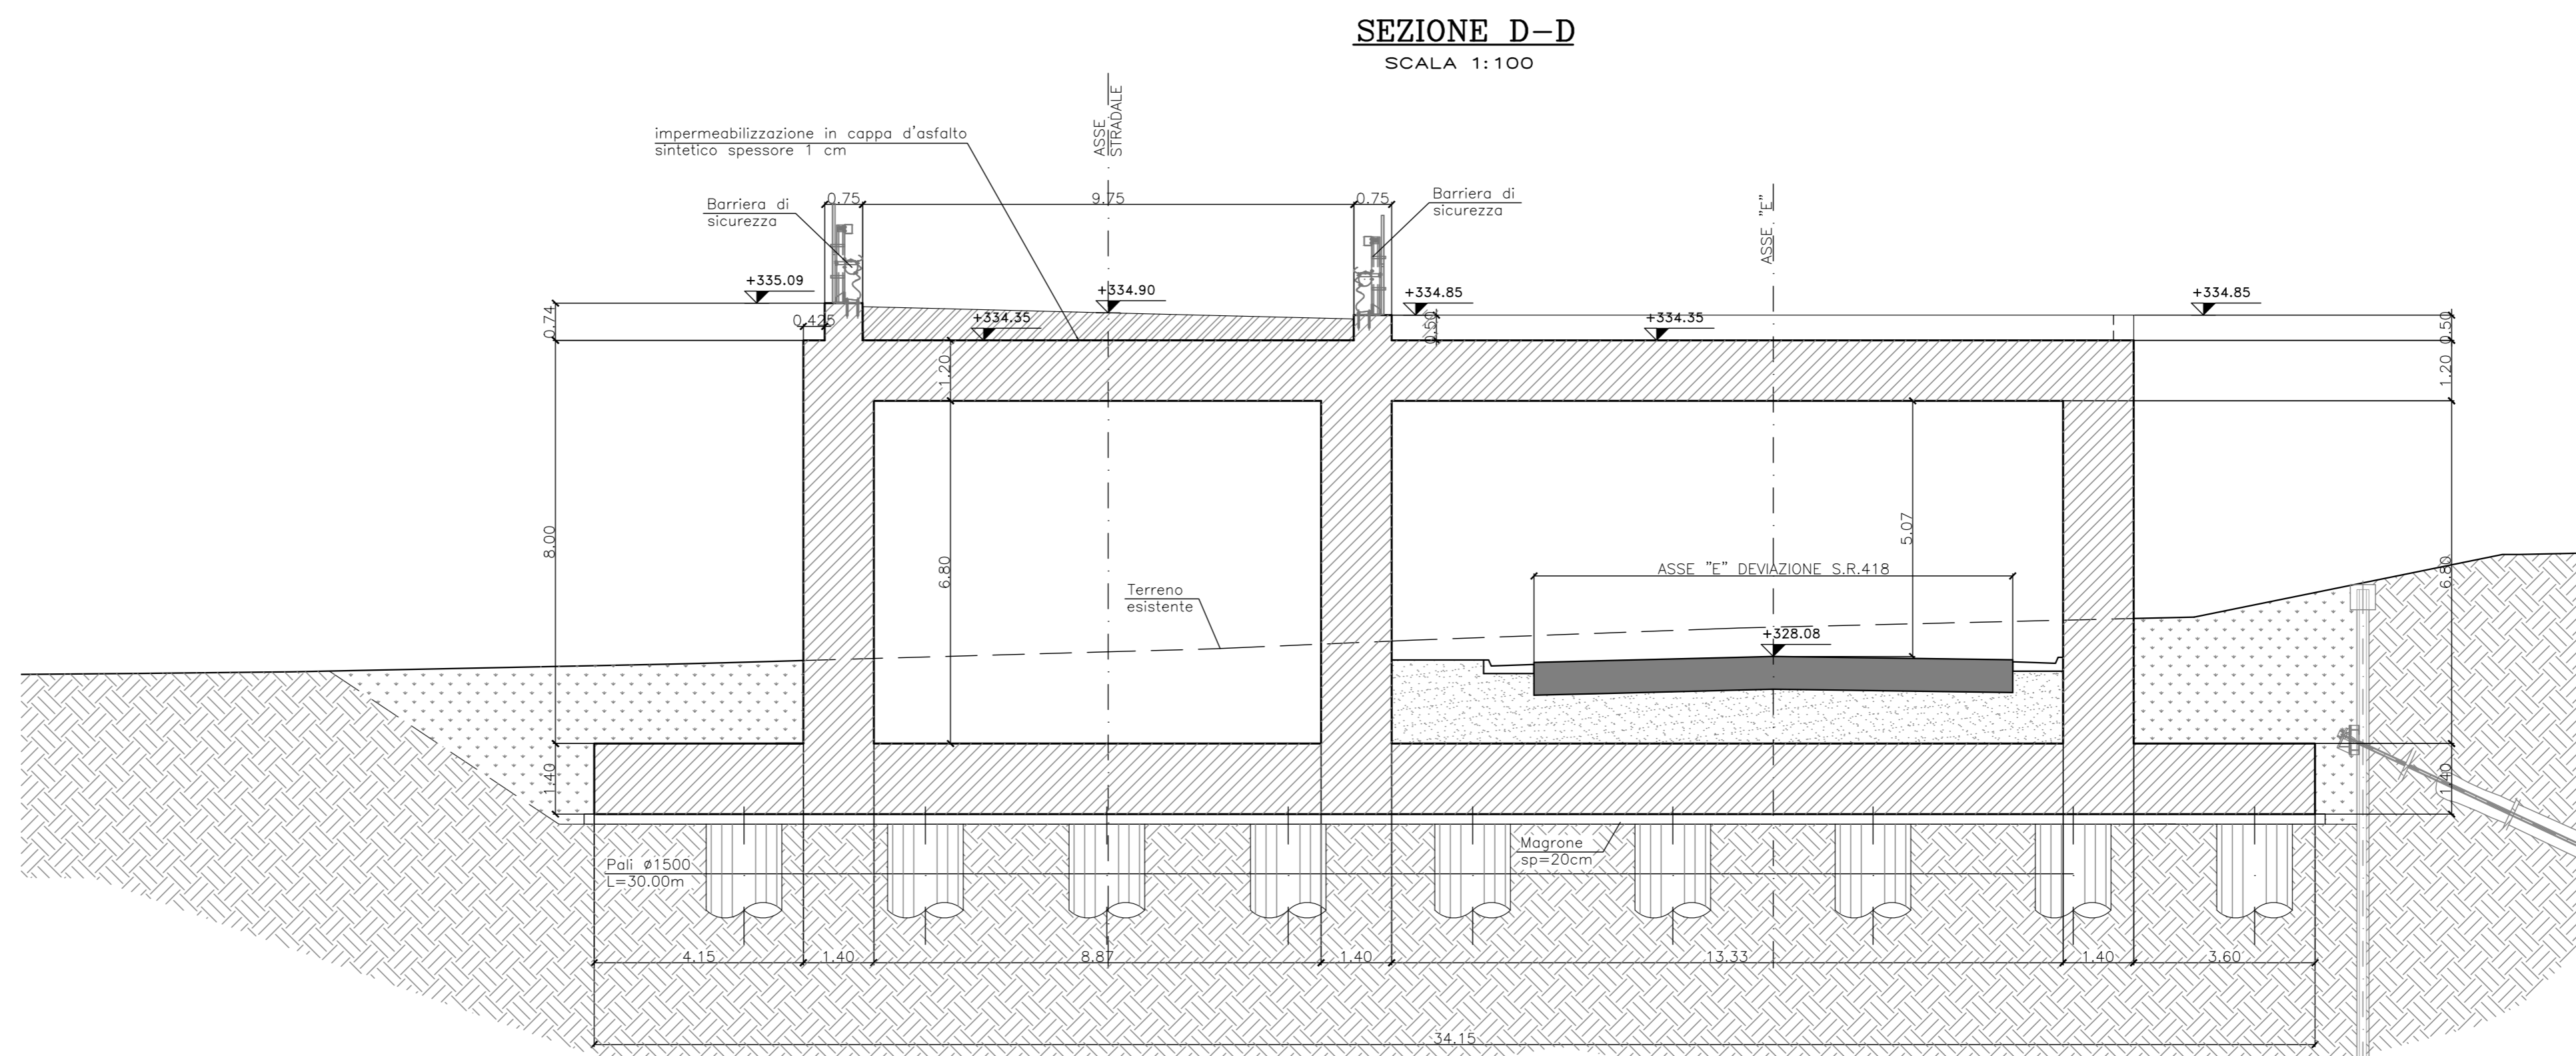

Sanas
GRUPPO FS ITALIANE

Direzione Tecnica

S.S 685 "DELLE TRE VALLI UMBRE"
TRATTO SPOLETO - ACQUASPARTA
1° stralcio: Madonna di Baiano-Firenzuola

PROGETTO ESECUTIVO COD. PG143

PROGETTAZIONE: ATI SINTAGMA - GDG - ICARIA

IL RESPONSABILE DELL'INTEGRAZIONE DELLE PRESTAZIONI SPECIALISTICHE:
Dot. Ing. Nando Granieri

IL GRUPPO DI PROGETTAZIONE:
MANDATARIO: MANDANTI:
Sintagma, GEOTECHNICAL, ICARIA

IL PROGETTISTA:
Dot. Ing. Federico Duranti
Ordine degli Ingegneri della Prov. di Terni n° Terni #A844

IL GEOLOGO:
Dot. Geol. Giorgio Carpiquini
Ordine dei Geologi della Regione Umbra n°108

IL COORDINATORE PER LA SICUREZZA IN FASE DI PROGETTAZIONE:
Dot. Ing. Filippo Lombardo
Ordine degli Ingegneri della Prov. di Perugia n° A3373

Il Responsabile di Progetto:
Arch. Pianificazione Marco Colazza

Il Responsabile del Procedimento:
Dot. Ing. Alessandro Micheli

PROTOCOLLO DATA

08.VIADOTTI E PONTI
08.01 VIADOTTO MARROGGIA

Sezioni trasversali e longitudinali spalla S2 scatolare

CODICE PROGETTO	LV. MOD.	ANNO	NOME FILE	REVISIONE	SCALA:
DTPG143	E	23	1001013R51010	B	1:100
CODICE ELAB.		T00V0101STRST01			

REV.	DESCRIZIONE	DATA	REDATTO	VERIFICATO	APPROVATO
B	Rev. A seguito istr. ANAS	Set. 2023	P.Manni	F.Duranti	N.Granieri
A	Emissione	Apr. 2023	P.Manni	F.Duranti	N.Granieri