

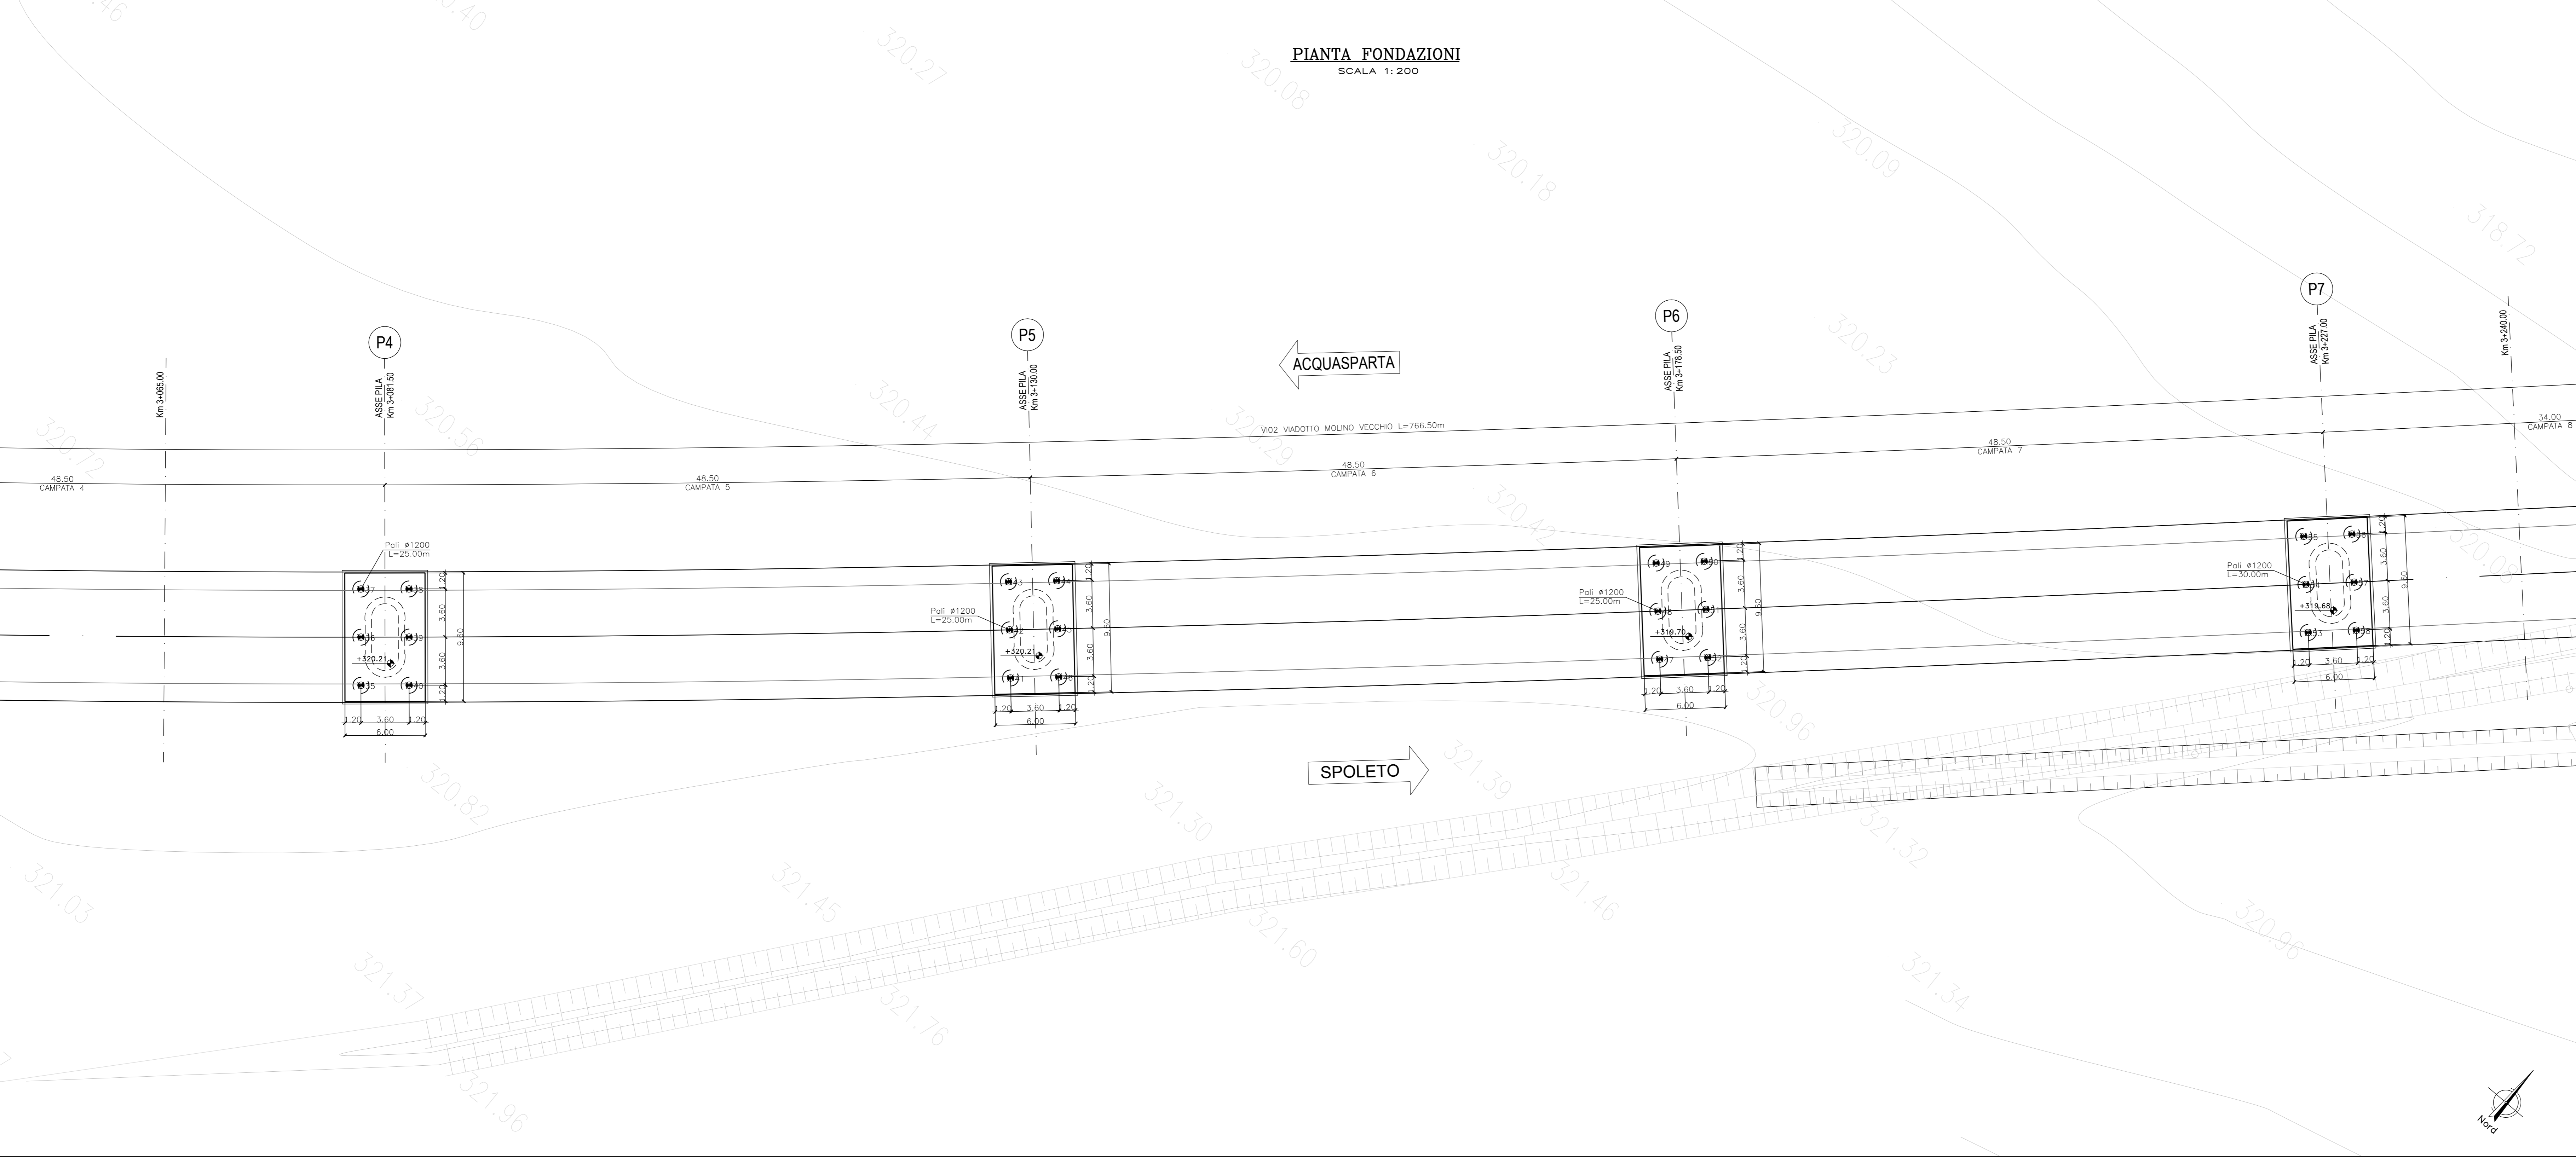


PIANTA FONDAZIONI
SCALA 1:200

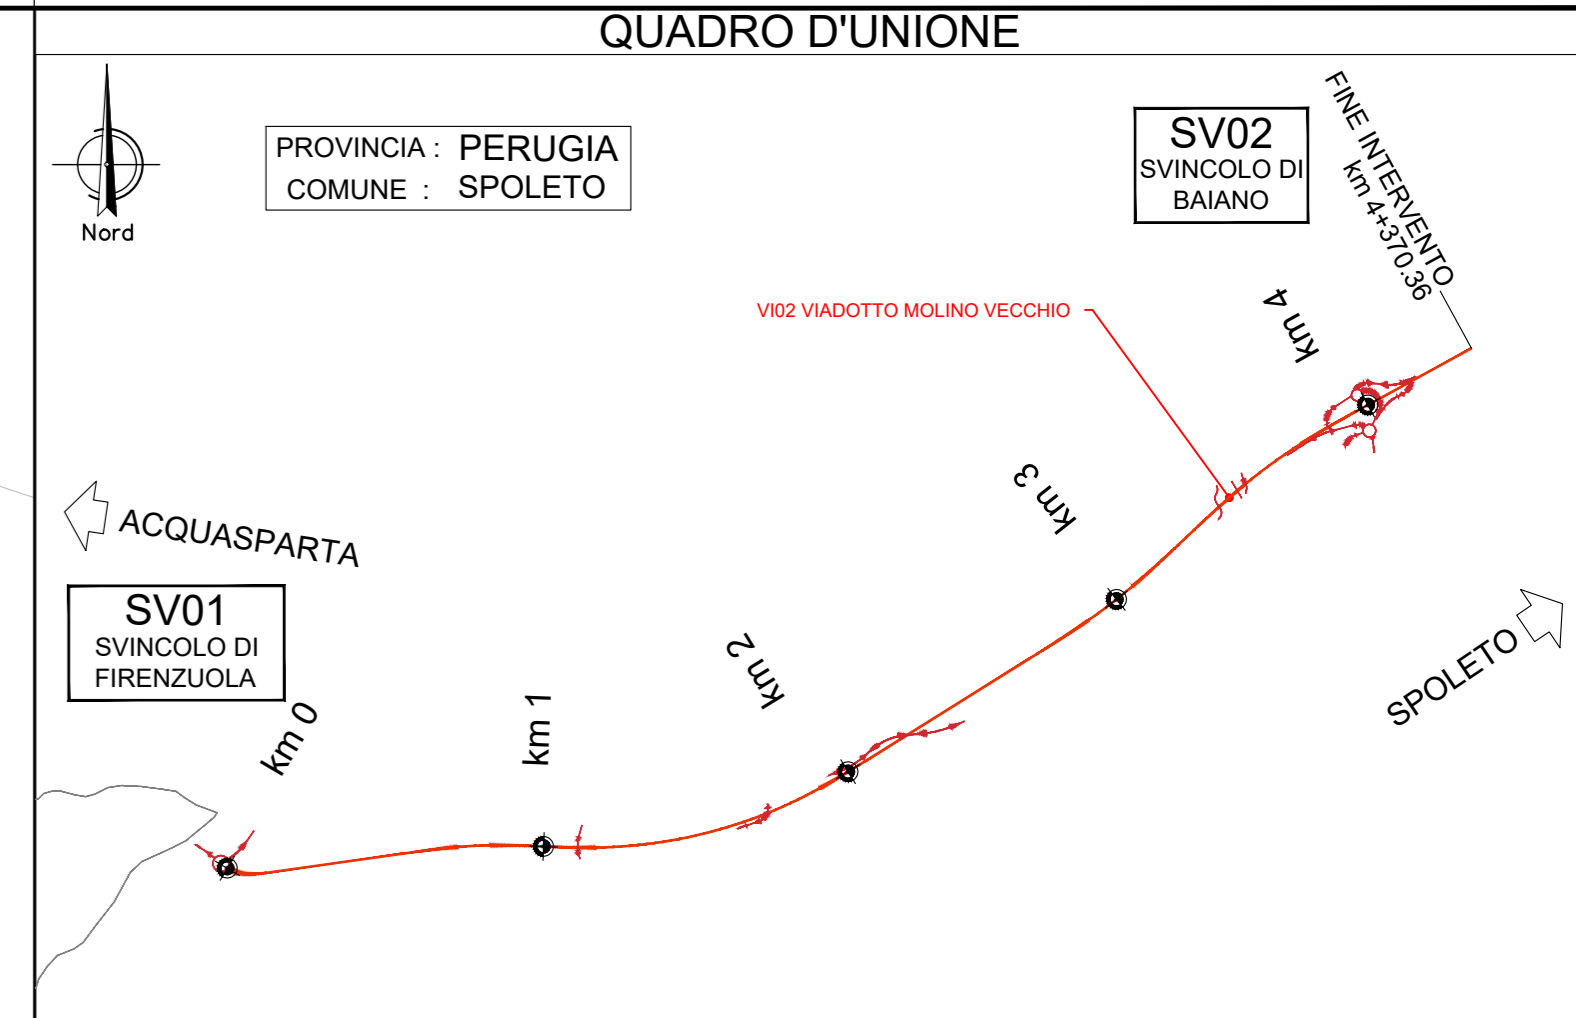

SEZIONE LONGITUDINALE
SCALA 1:200

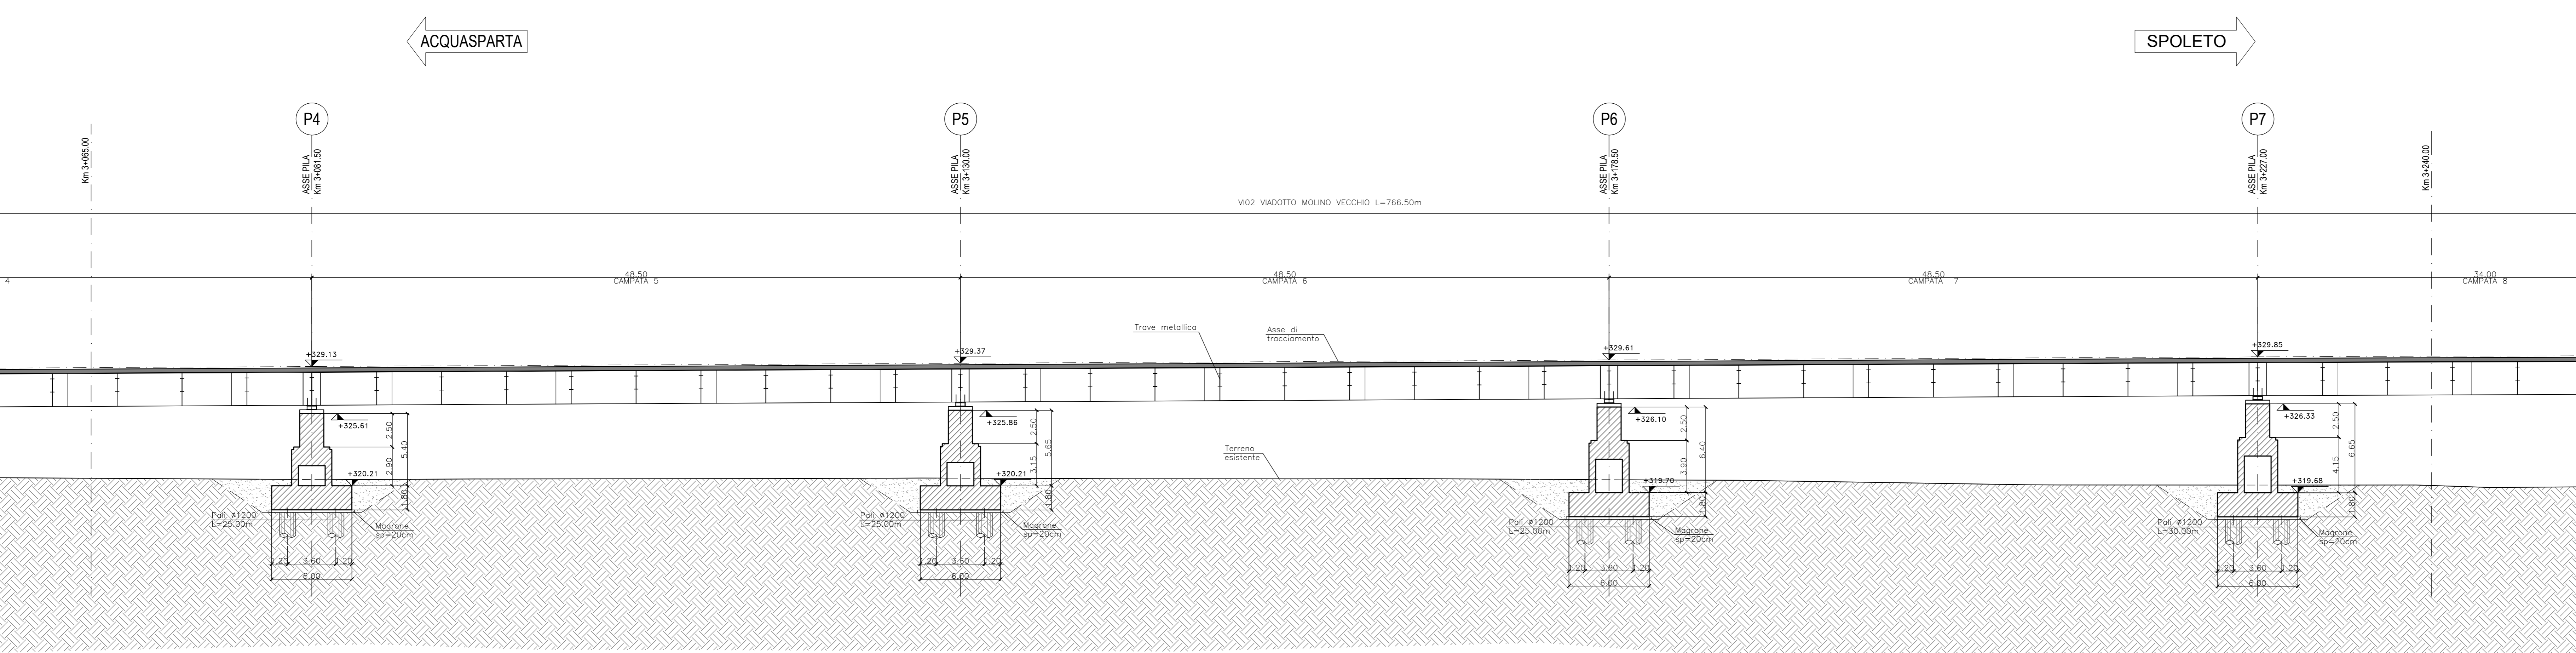

PUNTI	COORDINATE X,Y - PILA 4	
	X(EST)	Y(NORD)
35	2328574.5530	733156.8945
36	2328572.2116	733159.6291
37	2328569.8702	733162.3636
38	2328572.6048	733164.7050
39	2328574.9462	733161.9704
40	2328577.2876	733159.2359

PUNTI	COORDINATE X,Y - PILA 5	
	X(EST)	Y(NORD)
41	2328611.1394	733188.8415
42	2328608.7457	733191.5286
43	2328606.3480	733194.2157
44	2328609.0351	733196.6114
45	2328611.4308	733193.9243
46	2328613.8265	733191.2372

PUNTI	COORDINATE X,Y - PILA 6	
	X(EST)	Y(NORD)
47	2328647.1435	733221.4159
48	2328644.7082	733224.0672
49	2328642.2729	733226.7185
50	2328644.0242	733229.1538
51	2328647.3595	733226.5025
52	2328649.7948	733223.8512

PUNTI	COORDINATE X,Y - PILA 7	
	X(EST)	Y(NORD)
53	2328682.7277	733254.4210
54	2328680.2672	733257.0489
55	2328677.8066	733259.6768
56	2328680.4345	733262.1373
57	2328682.8951	733259.5094
58	2328685.3556	733256.8615

PER LE CARATTERISTICHE DEI MATERIALI SI RIMANDA ALL'ELABORATO: 100E0000GENSC01

Sanas
GRUPPO FS ITALIANE

Direzione Tecnica

S.S 685 "DELLE TRE VALLI UMBRE"
TRATTO SPOLETO - ACQUASPARTA
1° stralcio: Madonna di Baiano-Firenzuola

PROGETTO ESECUTIVO COD. PG143

PROGETTAZIONE: ATI SINTAGMA - GDG - ICARIA

IL RESPONSABILE DELL'INTEGRAZIONE DELLE PRESTAZIONI SPECIALISTICHE: MANDATARIO: MANDANTE:

IL PROGETTISTA: Dot. Ing. Federico Durabanti
Ordine degli ingegneri della Prov. di Terni n° Terni n°A884

IL GEOLOGO: Dot. Geol. Giorgio Carquigiani
Ordine dei Geologi della Regione Umbra n°108

IL COORDINATORE PER LA SICUREZZA IN FASE DI PROGETTAZIONE: Dot. Ing. Filippo Ferrabonico
Ordine degli ingegneri della Prov. di Perugia n° A1373

IL RESPONSABILE DEL PROCEDIMENTO: Arch. Pianificazione Marco Colazza

PROTOCOLLO DATA

08.VIADOTTI E PONTI
08.02 VIADOTTO MOLINO VECCHIO

Pianta fondazioni e sezioni longitudinali - Tav. 2/5

CODICE PROGETTO: DTPG143E
LIV. MOD.: 23
ANNO: 2023
CODICE EGAR: T00V102STRD102

REVISIONE: A
SCALA: 1:200

REVISIONI:
A Emissione Apr 2023 P.Manni F.Davanti A.Davanti
REV. DESCRIZIONE DATA REDATTO VERIFICATO APPROVATO