
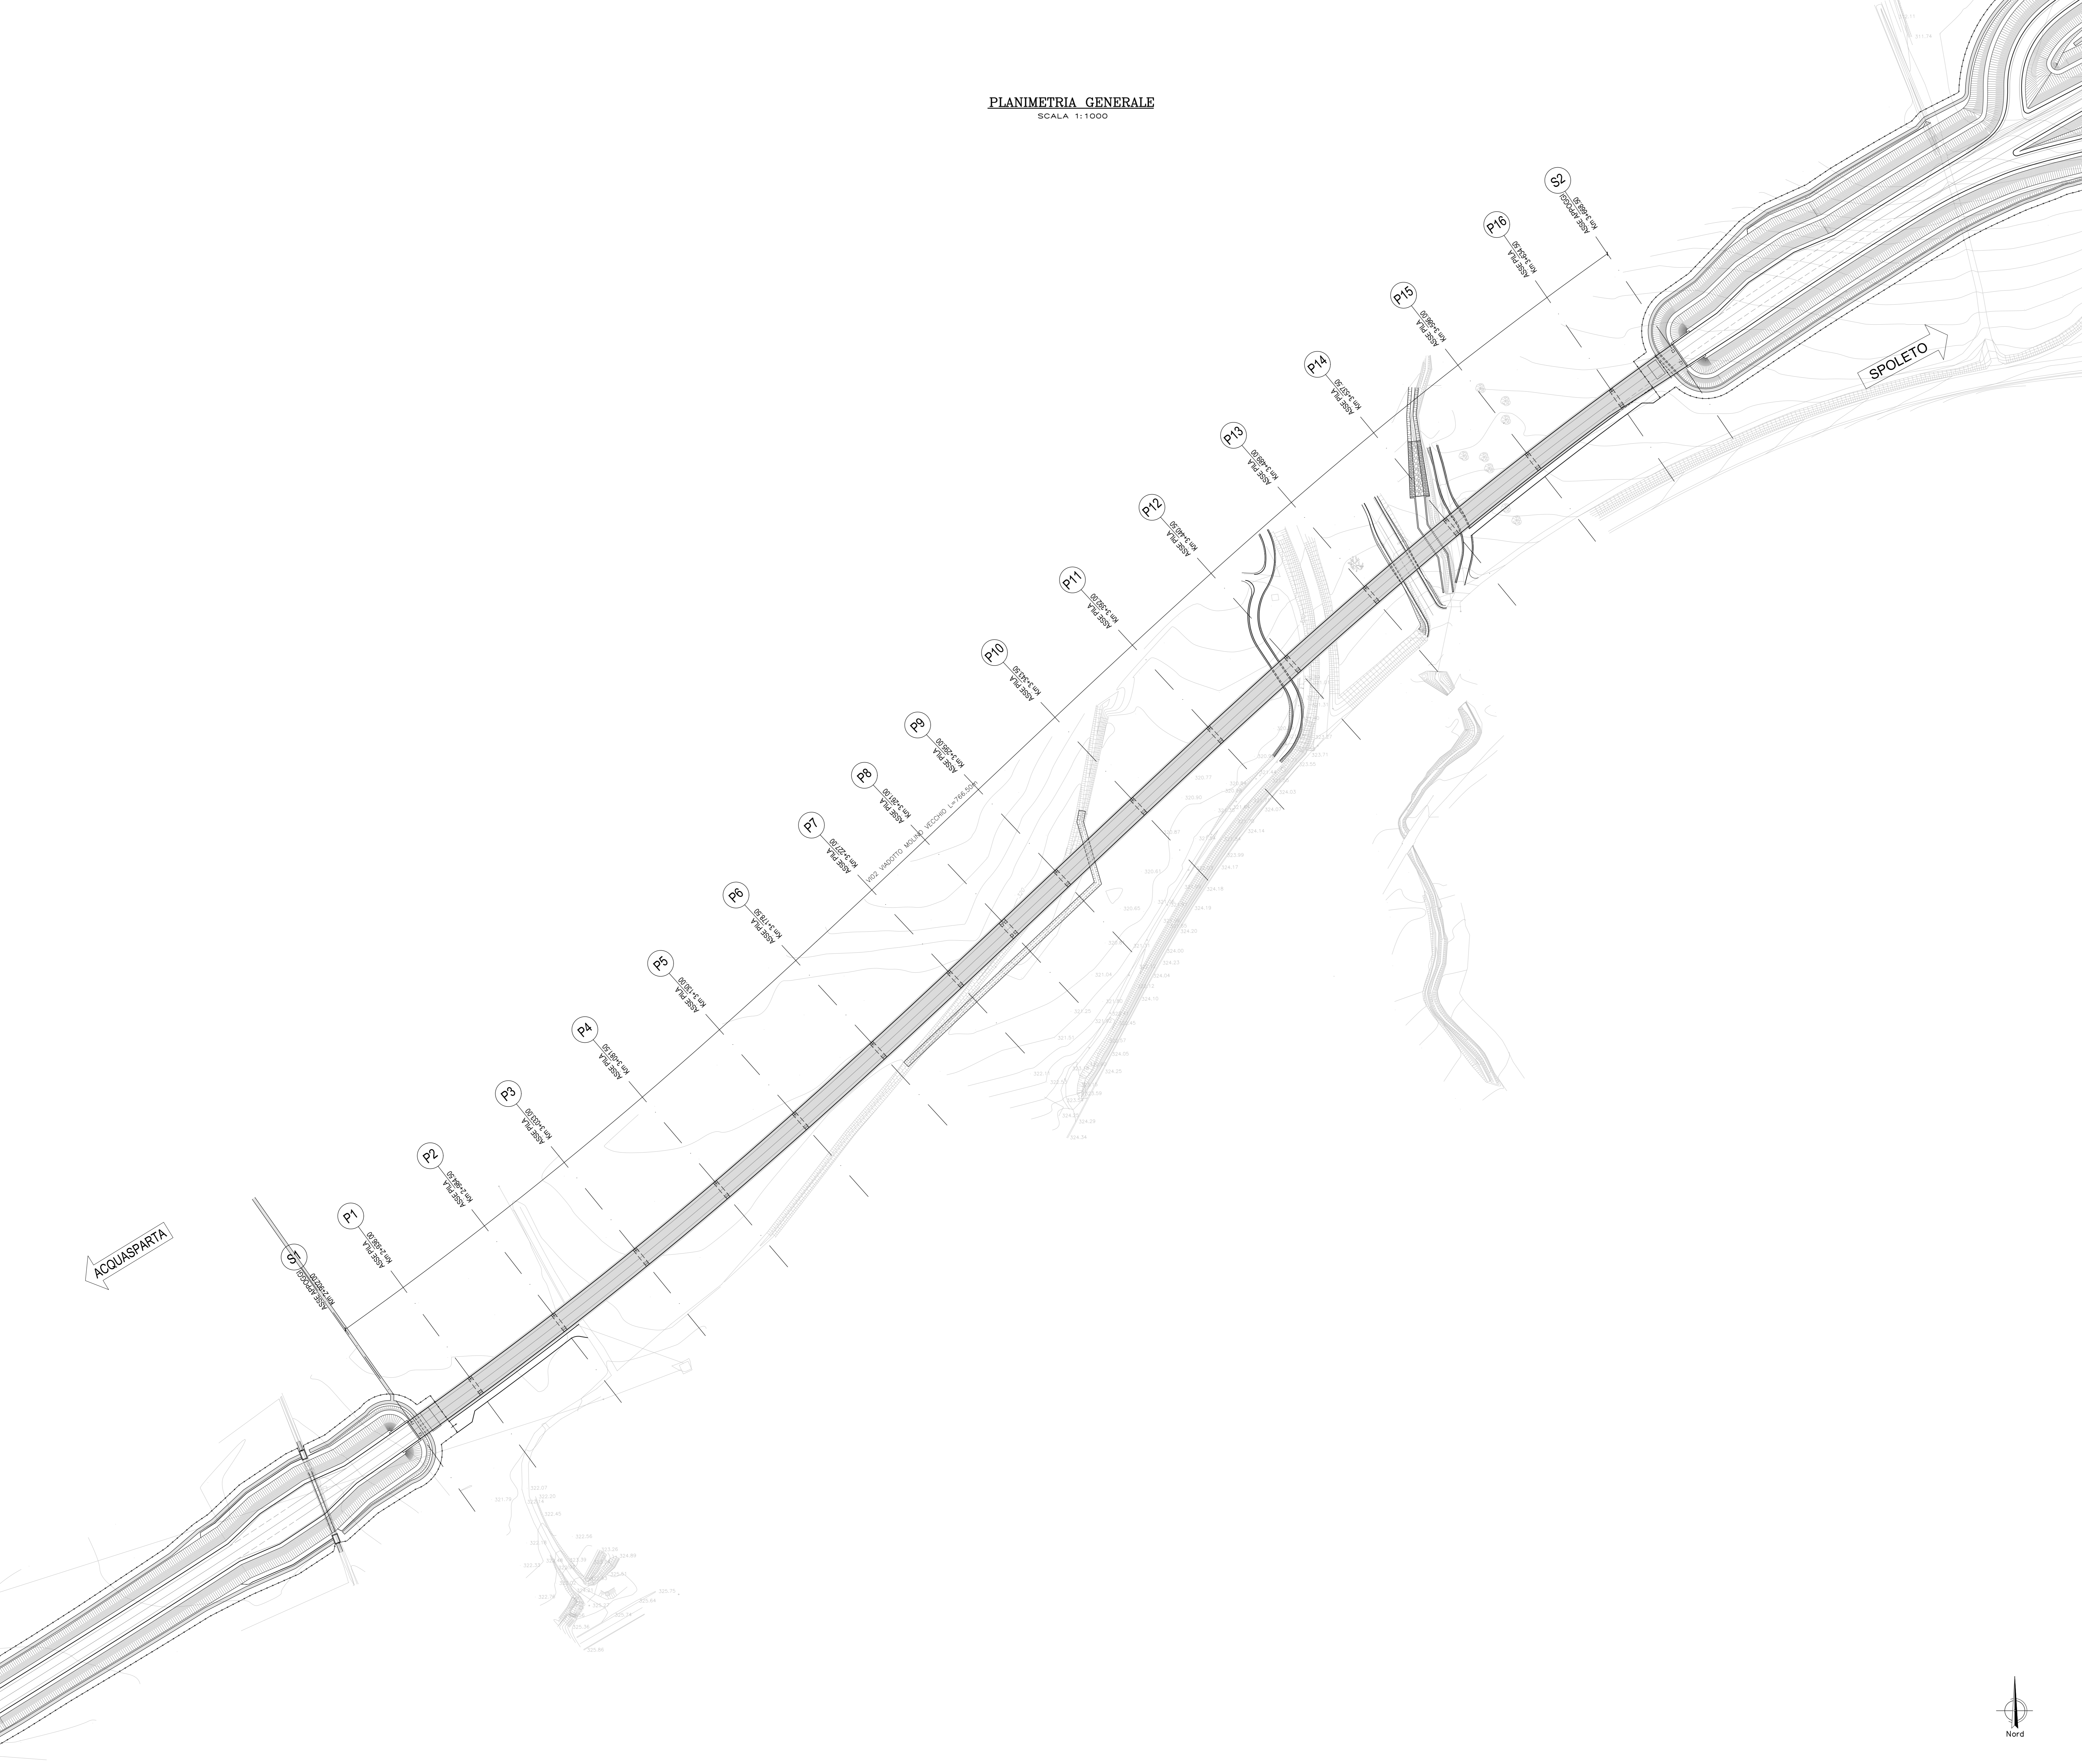


PLANIMETRIA GENERALE
SCALA 1:1000

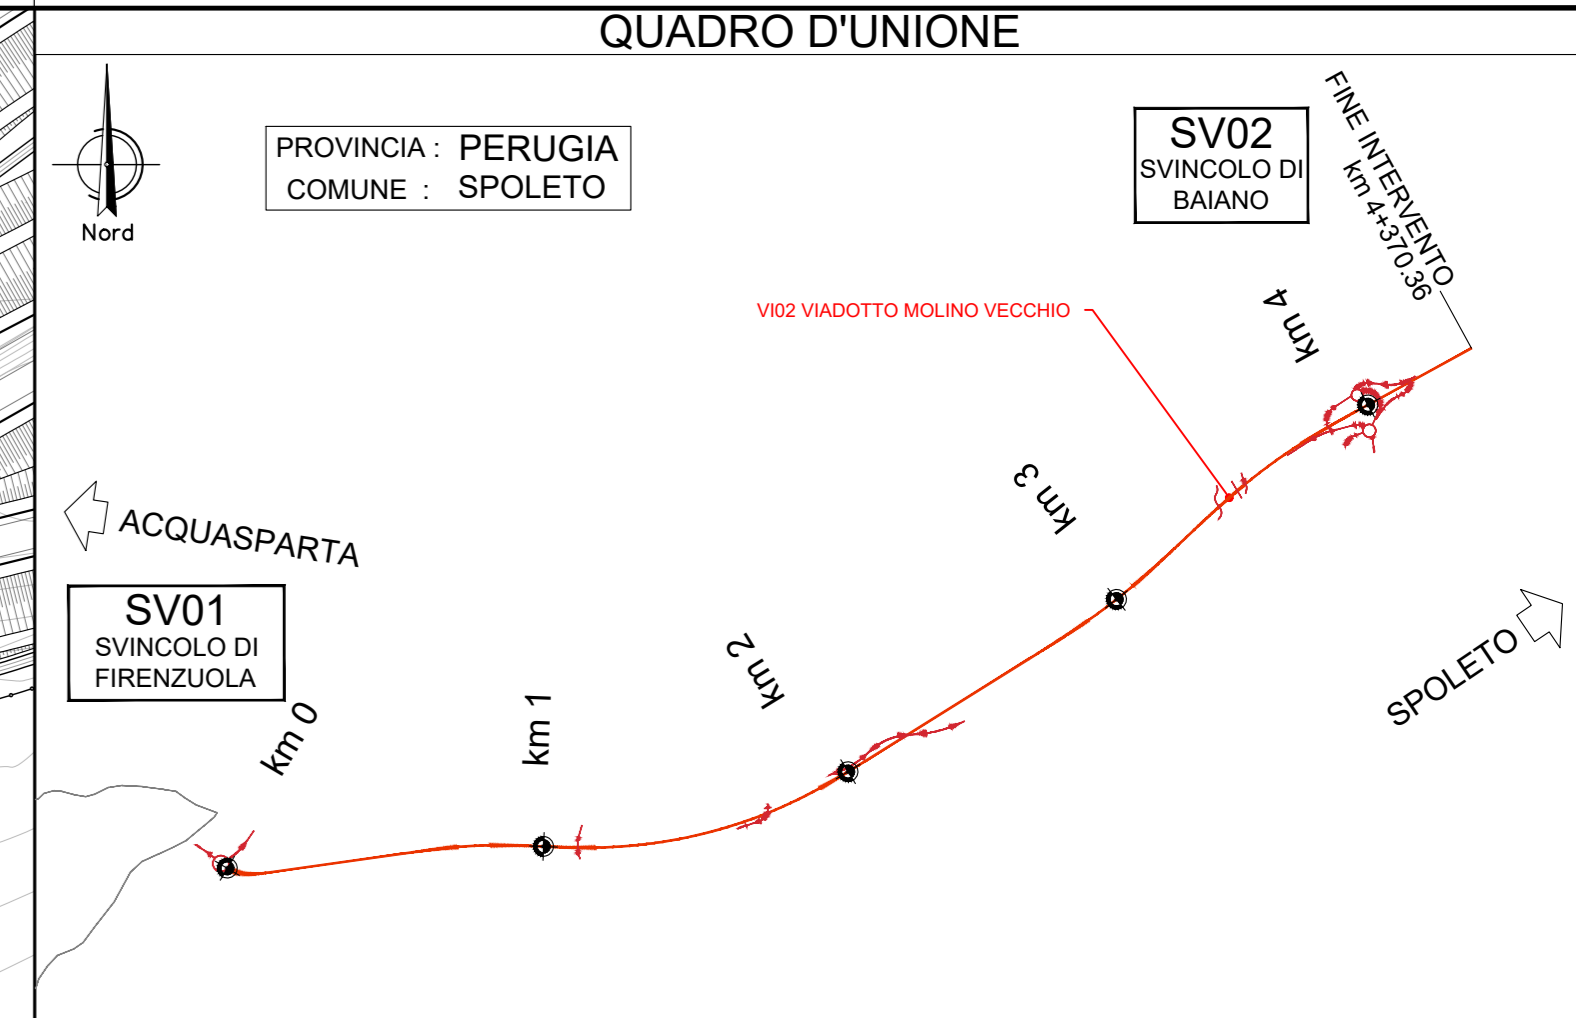

PER LE CARATTERISTICHE DEI MATERIALI SI RIMANDA ALL'ELABORATO: 10000000GENSC01

Sanas
GRUPPO FS ITALIANE

Direzione Tecnica

S.S 685 "DELLE TRE VALLI UMBRE"
TRATTO SPOLETO - ACQUASPARTA
1° stralcio: Madonna di Baiano-Firenzuola

PROGETTO ESECUTIVO COD. PG143

PROGETTAZIONE: ATI SINTAGMA - GDG - ICARIA

| | | | |
|--|---|--|---|
| <p>IL RESPONSABILE DELL'INTEGRAZIONE DELLE PRESTAZIONI SPECIALISTICHE:</p> <p>Dott. Ing. Nando Granieri</p> <p>Ordine degli Ingegneri della Prov. di Perugia n° A351</p> | <p>IL GRUPPO DI PROGETTAZIONE:</p> <p>MANDATARIO: SINTAGMA</p> <p>MANDANTE: GEOTECHNICAL ICARIA</p> <p>IL PROGETTISTA:</p> <p>Dott. Ing. Federico Duranti Dott. Arch. N. Granieri Dott. Arch. A. Stracche Dott. Ing. F. Duranti</p> <p>IL GEOLOGO:</p> <p>Dott. Geol. Giorgio Carquiglini Ordine dei Geologi della Regione Umbra n°108</p> <p>IL COORDINATORE PER LA SICUREZZA IN FASE DI PROGETTAZIONE:</p> <p>Dott. Ing. Filippo Tamburini Ordine degli Ingegneri della Prov. di Perugia n° A3373</p> | <p>IL RESPONSABILE DELLA PROIEZIONE:</p> <p>Arch. Pianificazione Marco Colazza</p> <p>IL RESPONSABILE DEL PROCEDIMENTO:</p> <p>Dott. Ing. Alessandro Micheli</p> | <p>IL GRUPPO DI PROGETTAZIONE:</p> <p>MANDANTE: GEOTECHNICAL ICARIA</p> <p>Dott. Ing. N. Granieri Dott. Ing. E. Scaroni Dott. Ing. L. Ciarrocca Dott. Ing. C. Cherone Dott. Ing. V. Rotatori Dott. Ing. M. Mariani Dott. Ing. U. Pavesi Dott. Ing. G. Pavesi Dott. Ing. G. Sgarbi</p> |
|--|---|--|---|

08.VIADOTTI E PONTI
08.02 VIADOTTO MOLINO VECCHIO
Planimetria con individuazione dell'opera

| | | | | | | |
|-----------------|----------|----------|------|---------------------|-----------|--------|
| CODICE PROGETTO | PROGETTO | LV. MOD. | ANNO | NOME FILE | REVISIONE | SCALA: |
| DTPG143 | E | 23 | 2023 | 08VIADOTTI02STRPP01 | A | 1:1000 |

| | | | | | |
|------|-------------|----------|----------|------------|------------|
| REV. | DESCRIZIONE | DATA | REDATTO | VERIFICATO | APPROVATO |
| A | Emissione | Apr 2023 | P.Masini | F.Duranti | N.Granieri |