

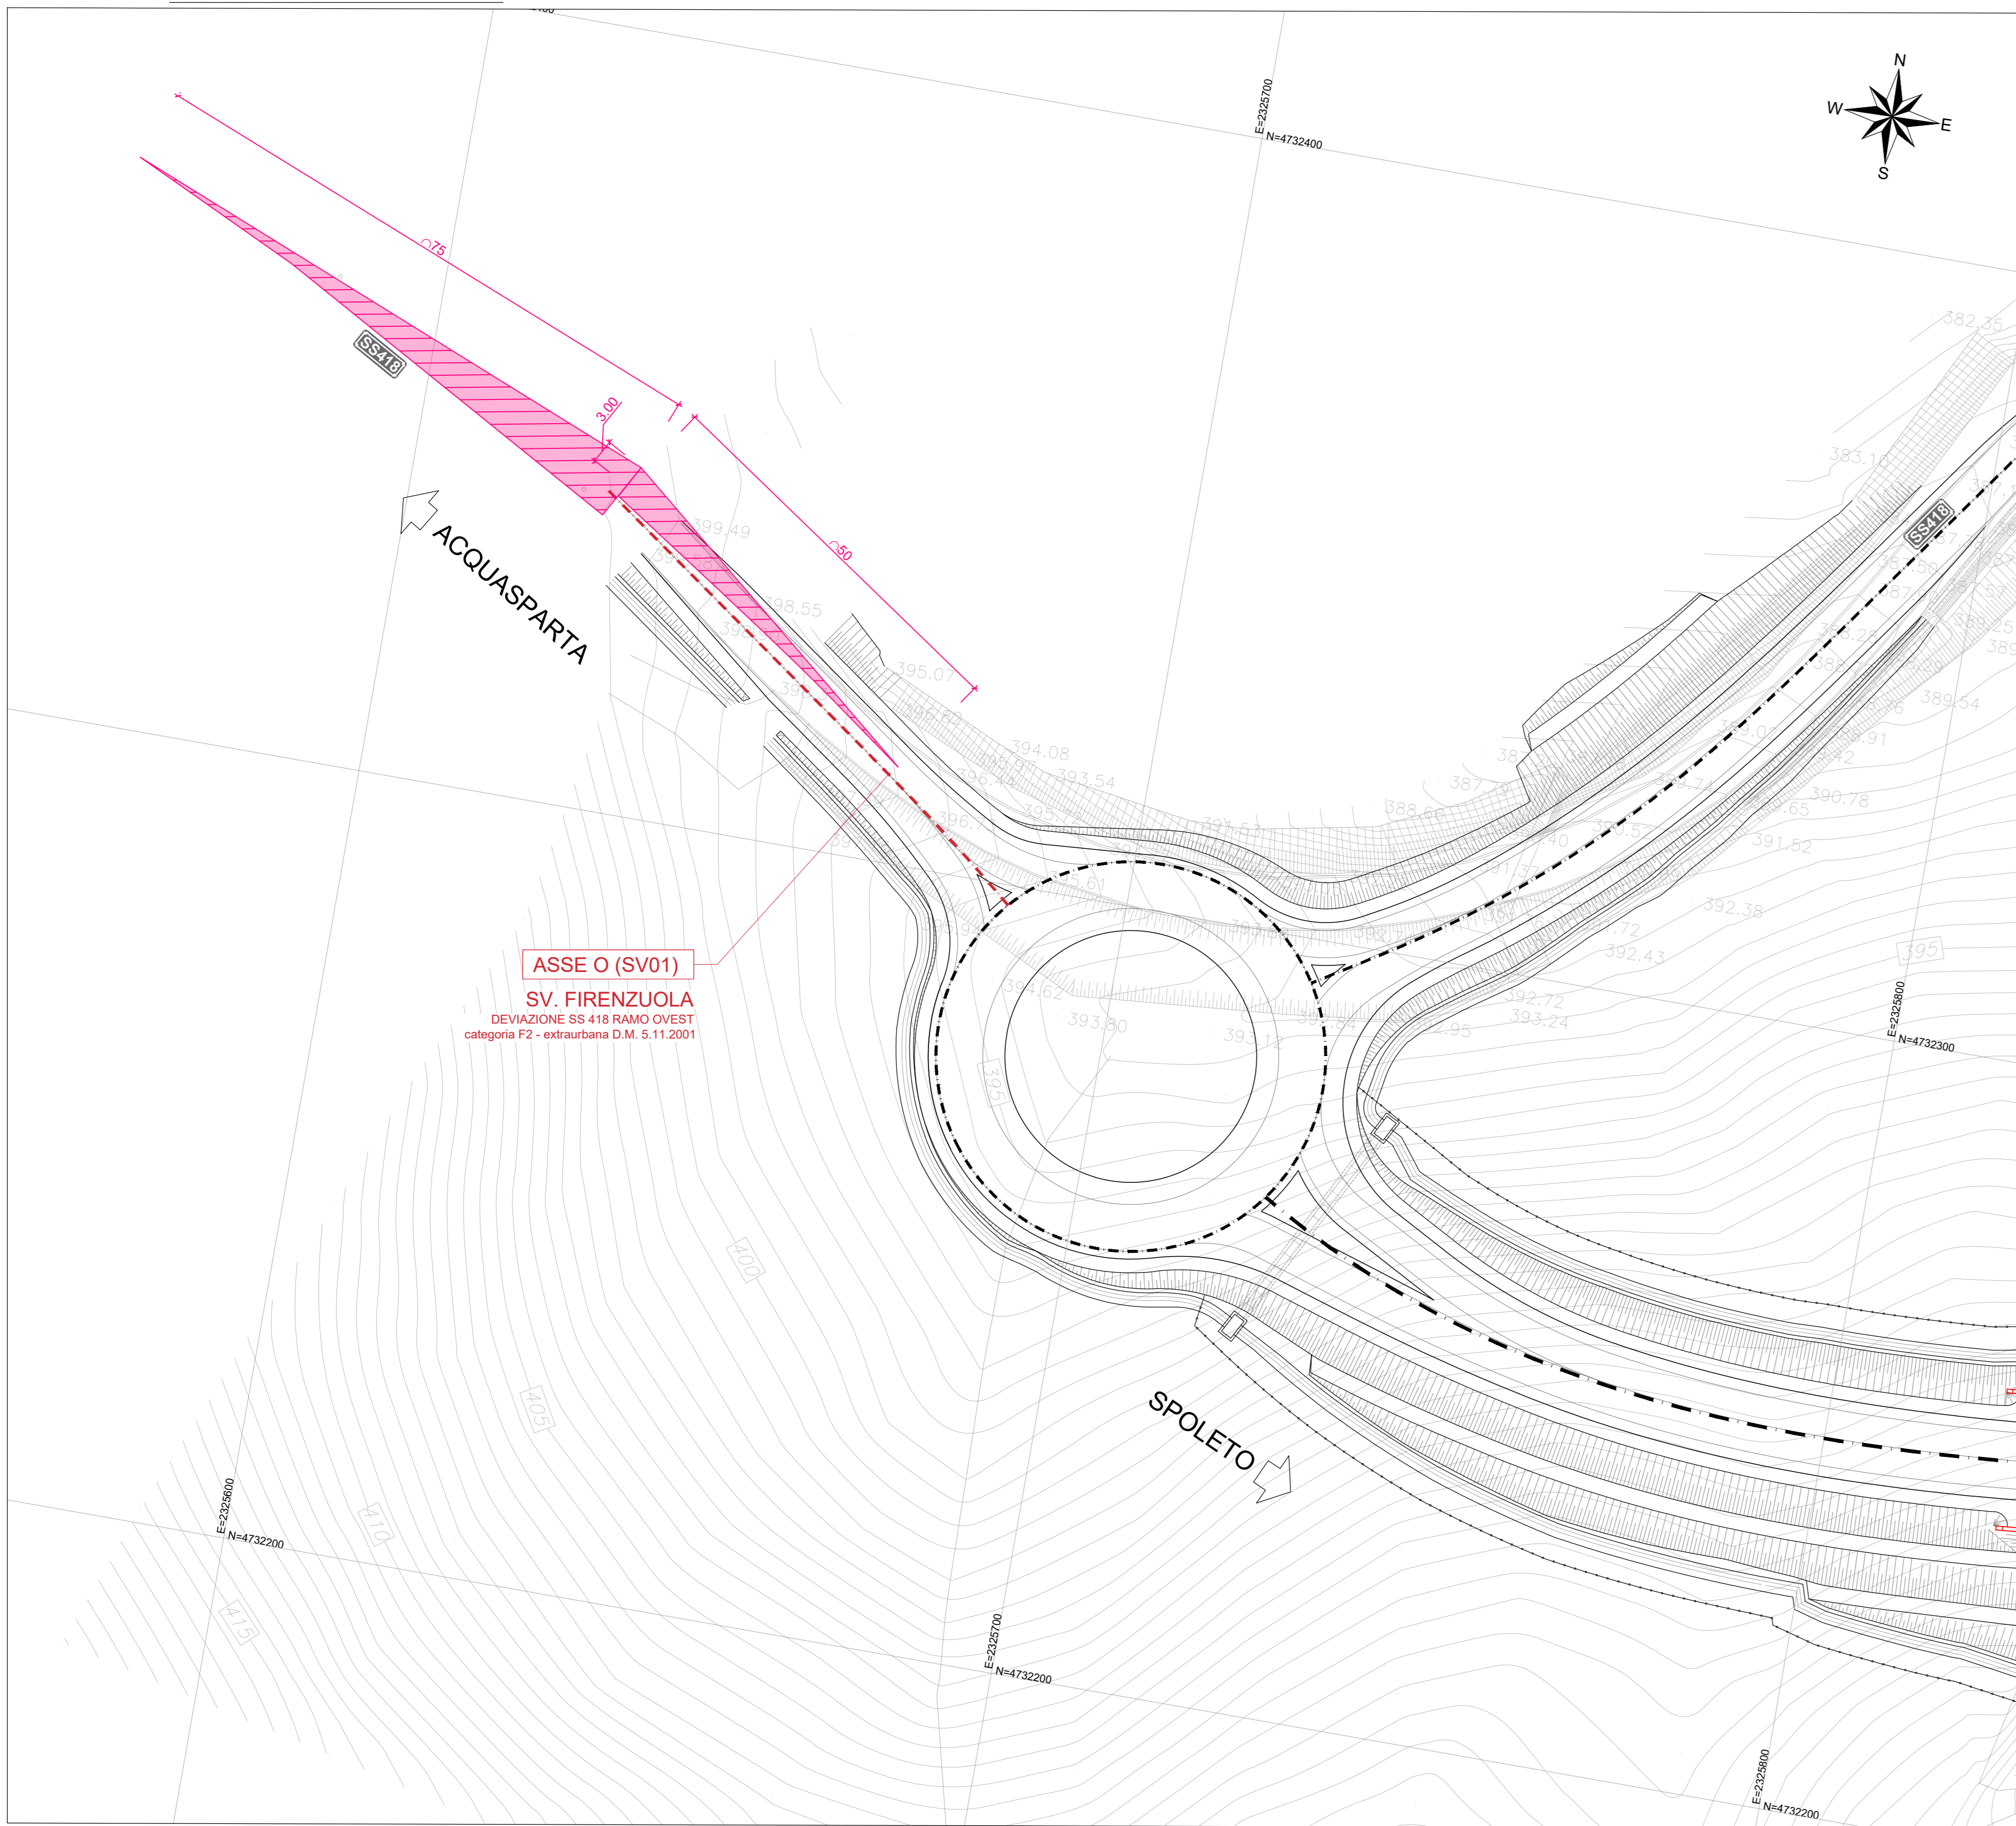



SV01 asse O - triangolo visibilità intersezioni T

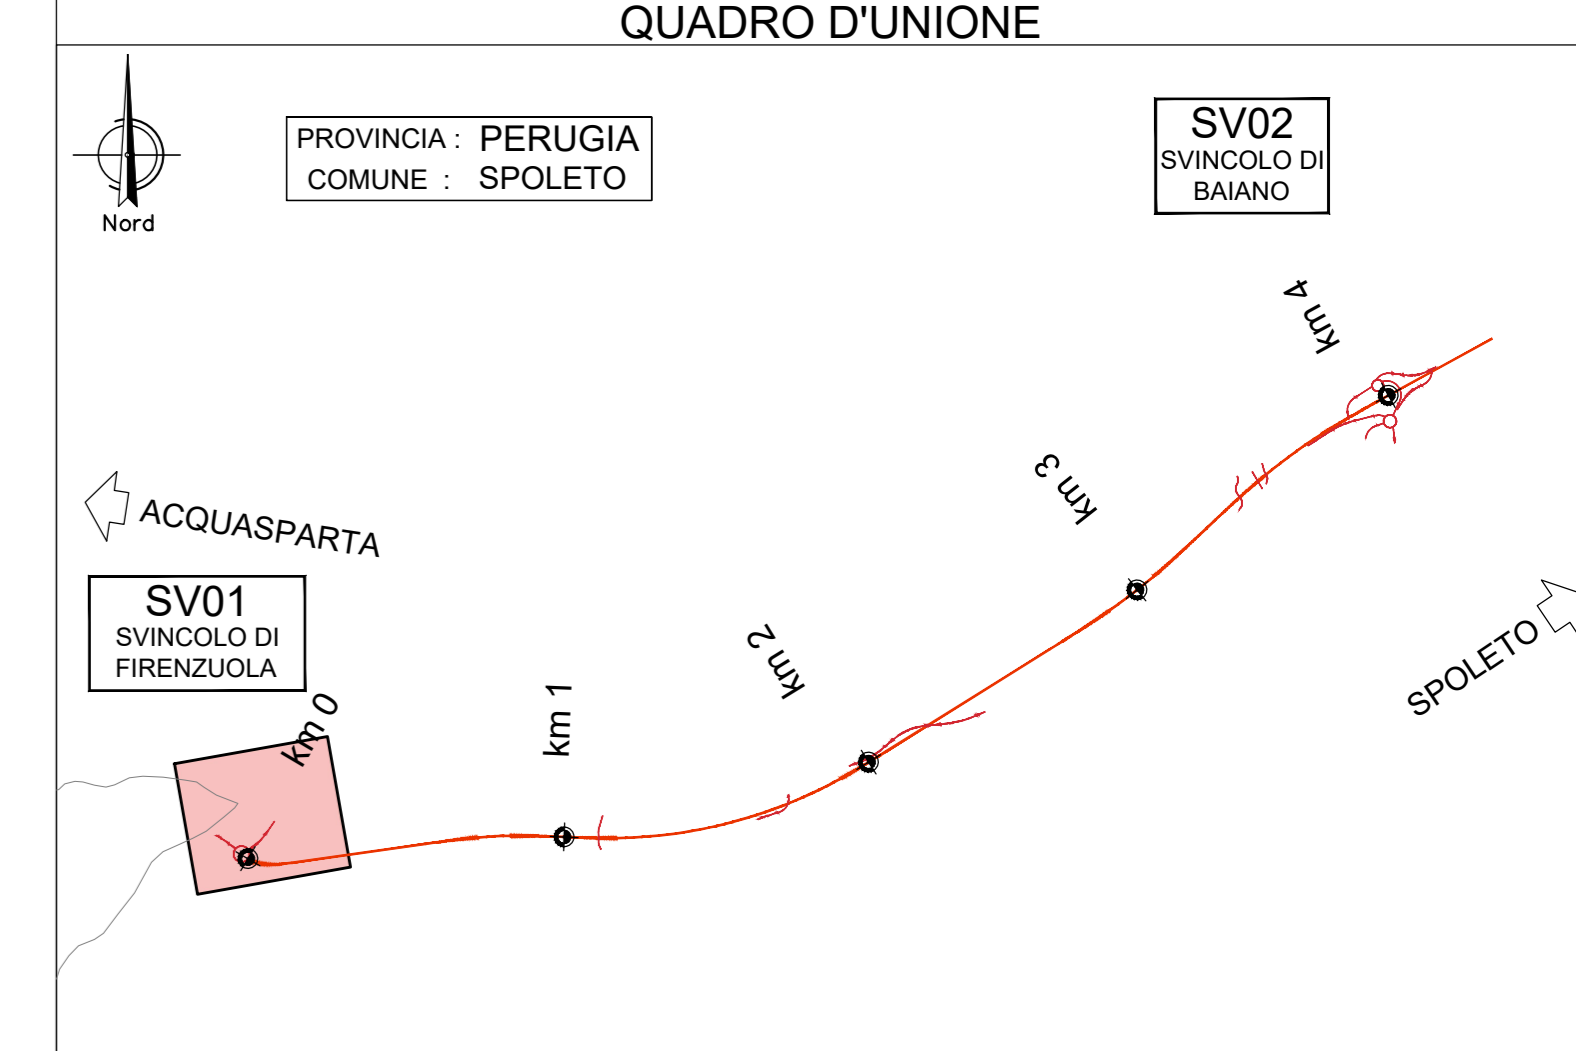


SV01 asse O - CAMPI DI VISIBILITÀ IN ROTATORIA (asse R)

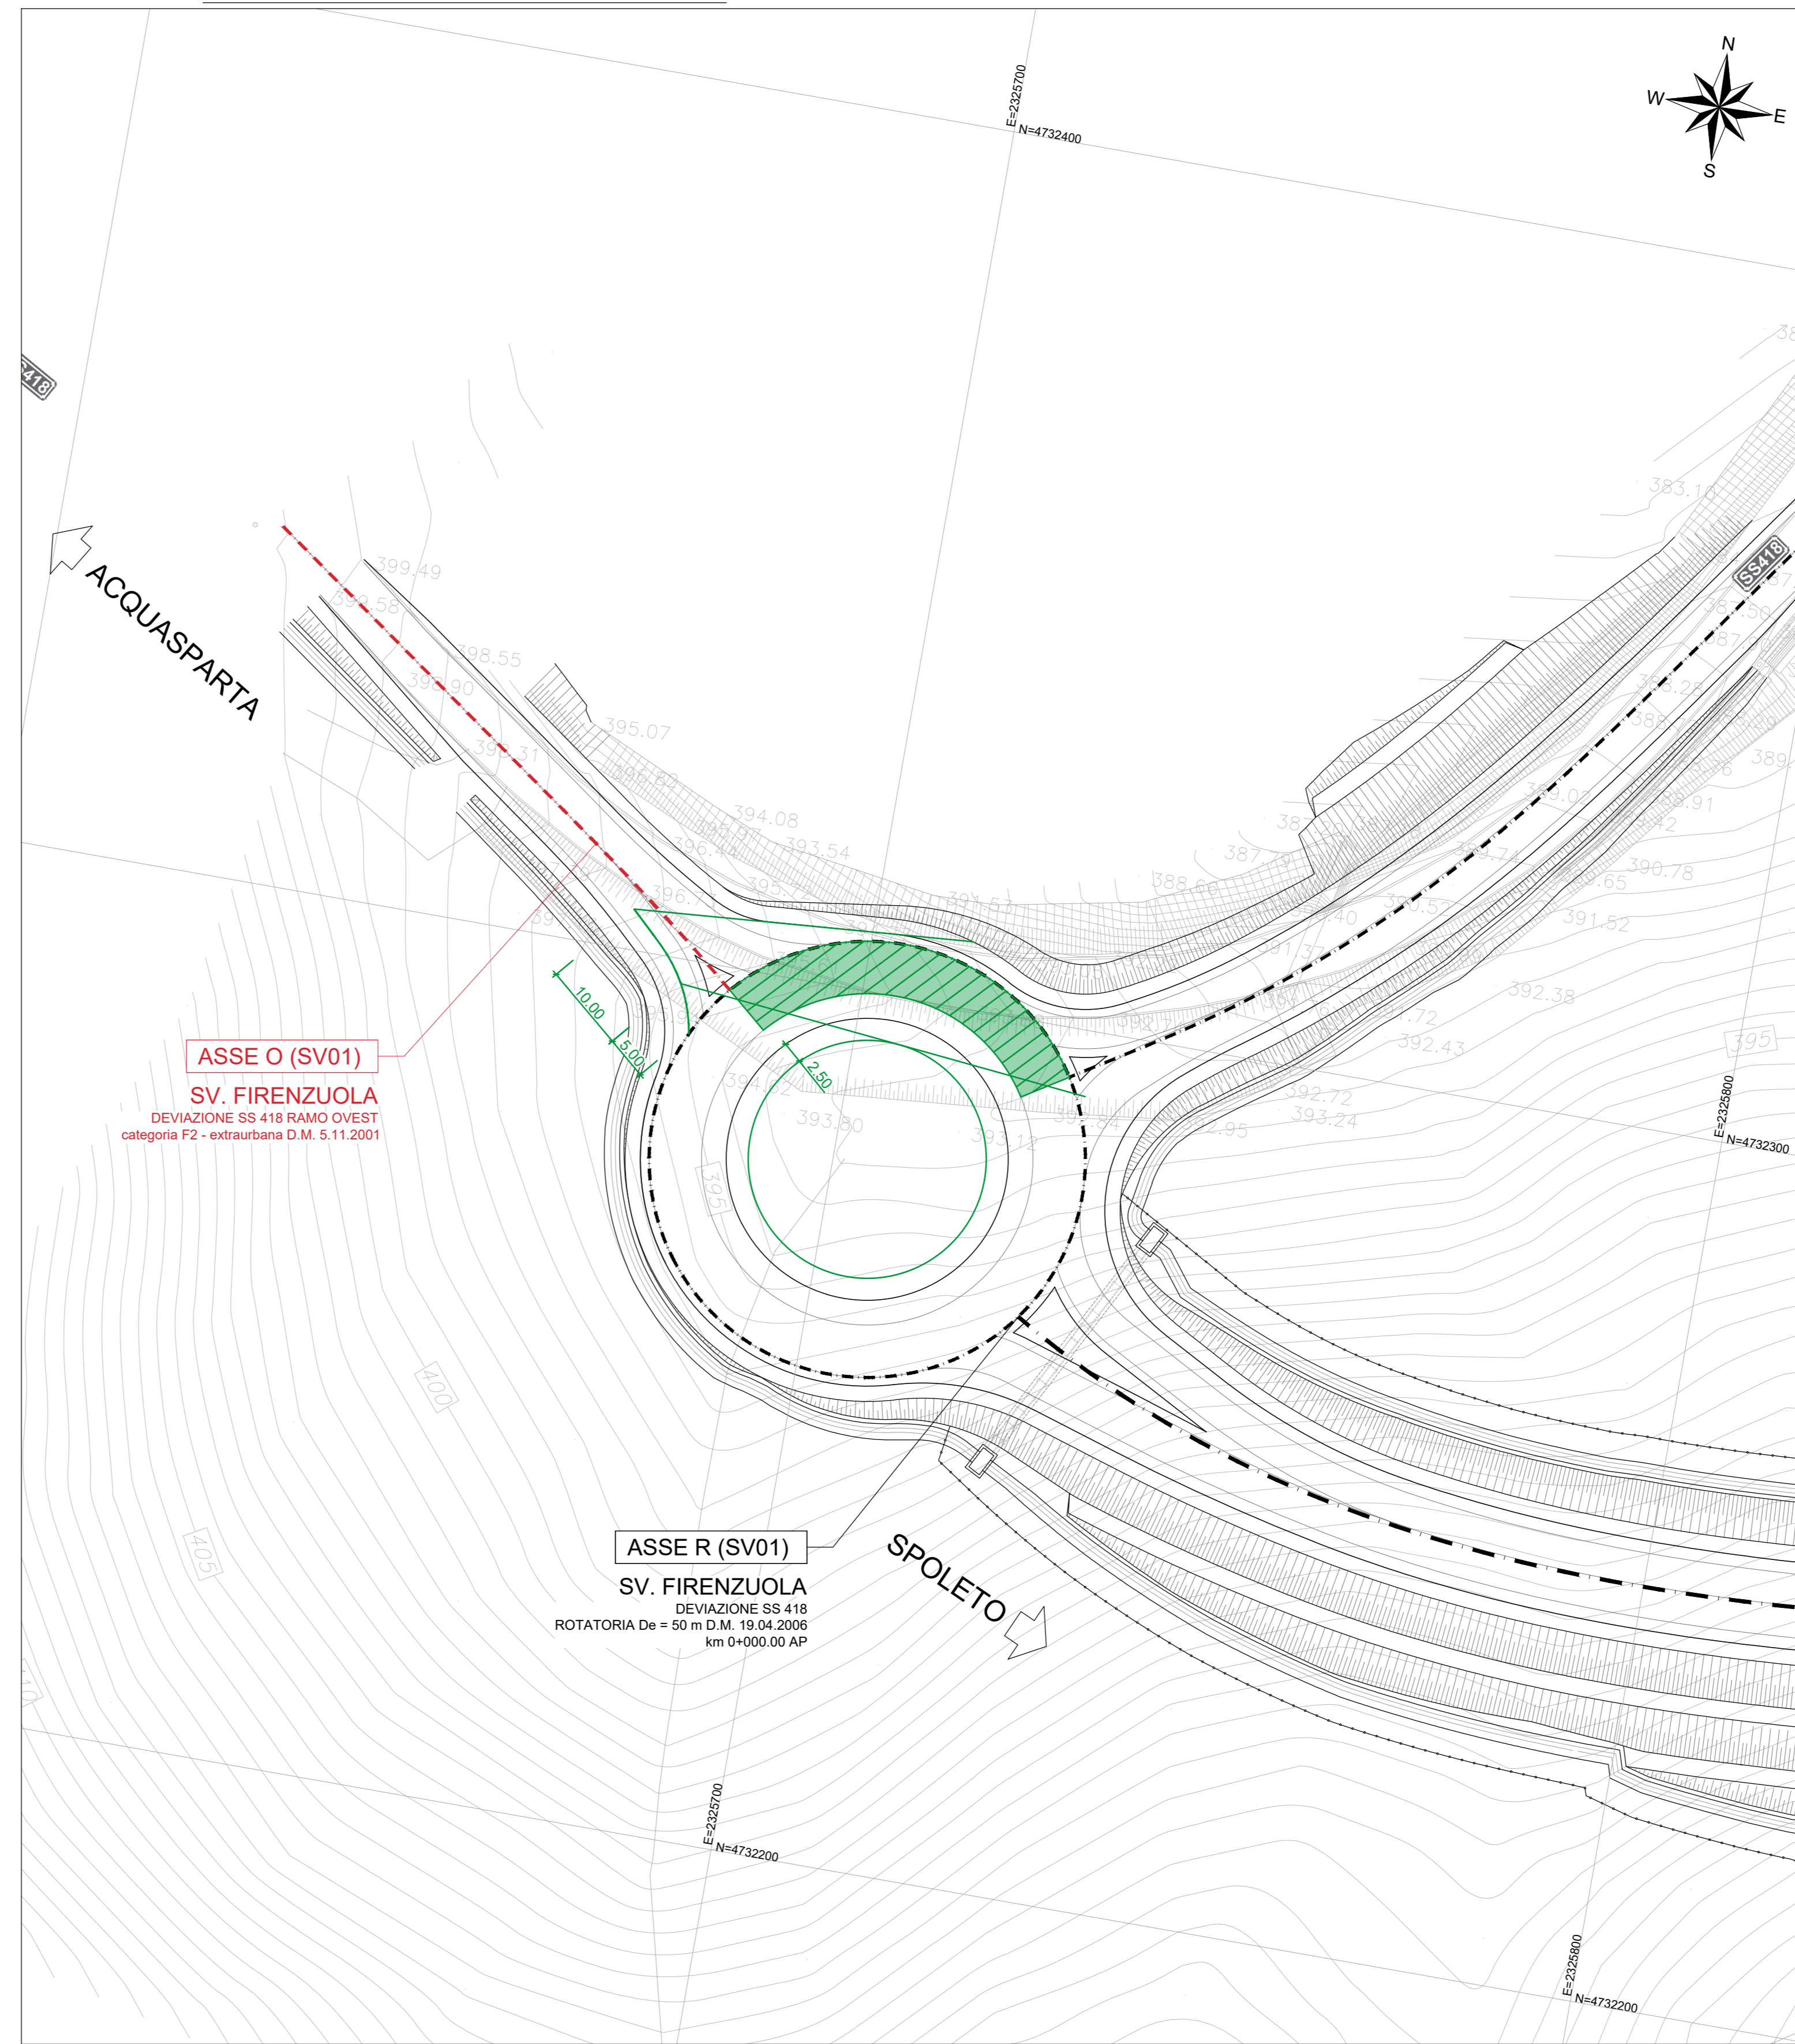

CAMPO DI VISIBILITÀ IN ROTATORIA Schema

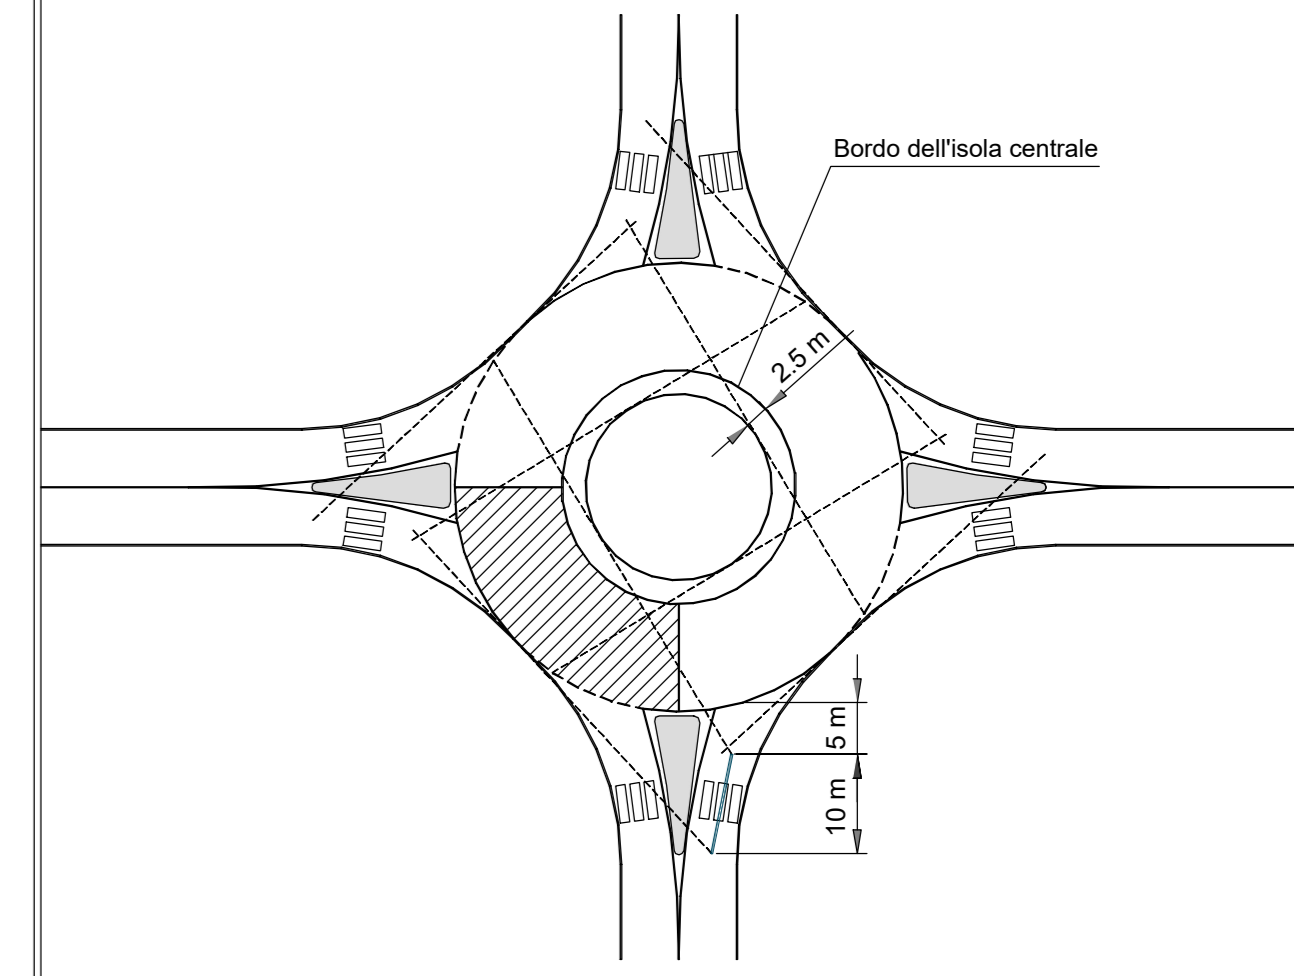


CAMPO DI VISIBILITÀ INTERSEZIONE A T Schema

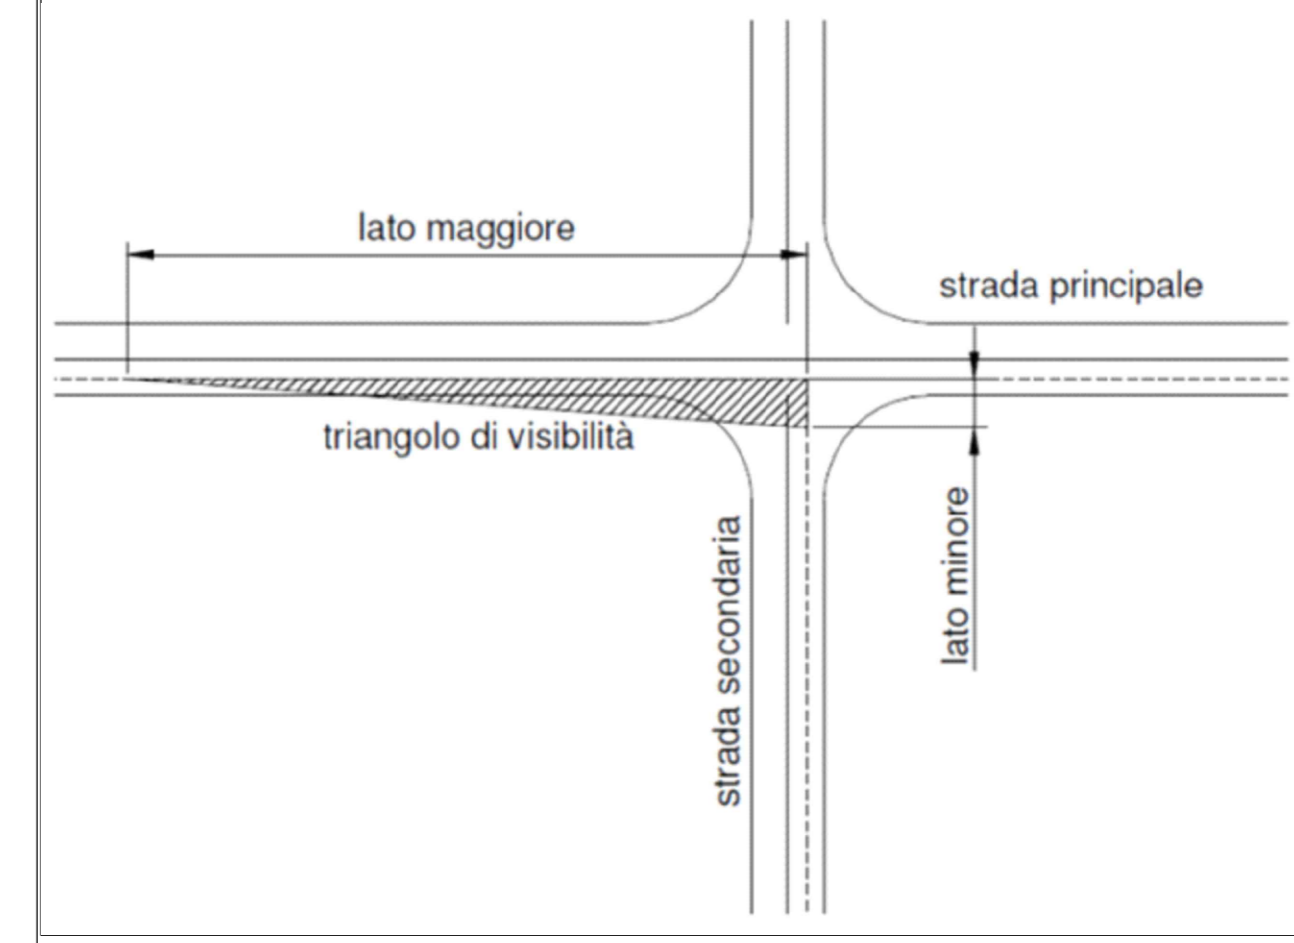


- ASSE PRINCIPALE (PS00)**  
categoria C2 - extraurbana D.M. 5.11.2001
- SVINCOLO DI FIRENZUOLA**
- ASSE R (SV01)**  
DEVIAZIONE SS 418 ROTATORIA  
Rotatoria convenzionale D<sub>g</sub> = 50 m D.M. 19.04.2006
- ASSE O (SV01)**  
DEVIAZIONE SS 418 RAMO OVEST  
categoria F2 - extraurbana D.M. 5.11.2001
- ASSE N (SV01)**  
DEVIAZIONE SS 418 RAMO NORD  
categoria F2 - extraurbana D.M. 5.11.2001

SV01 asse N - CAMPI DI VISIBILITÀ IN ROTATORIA (asse R)

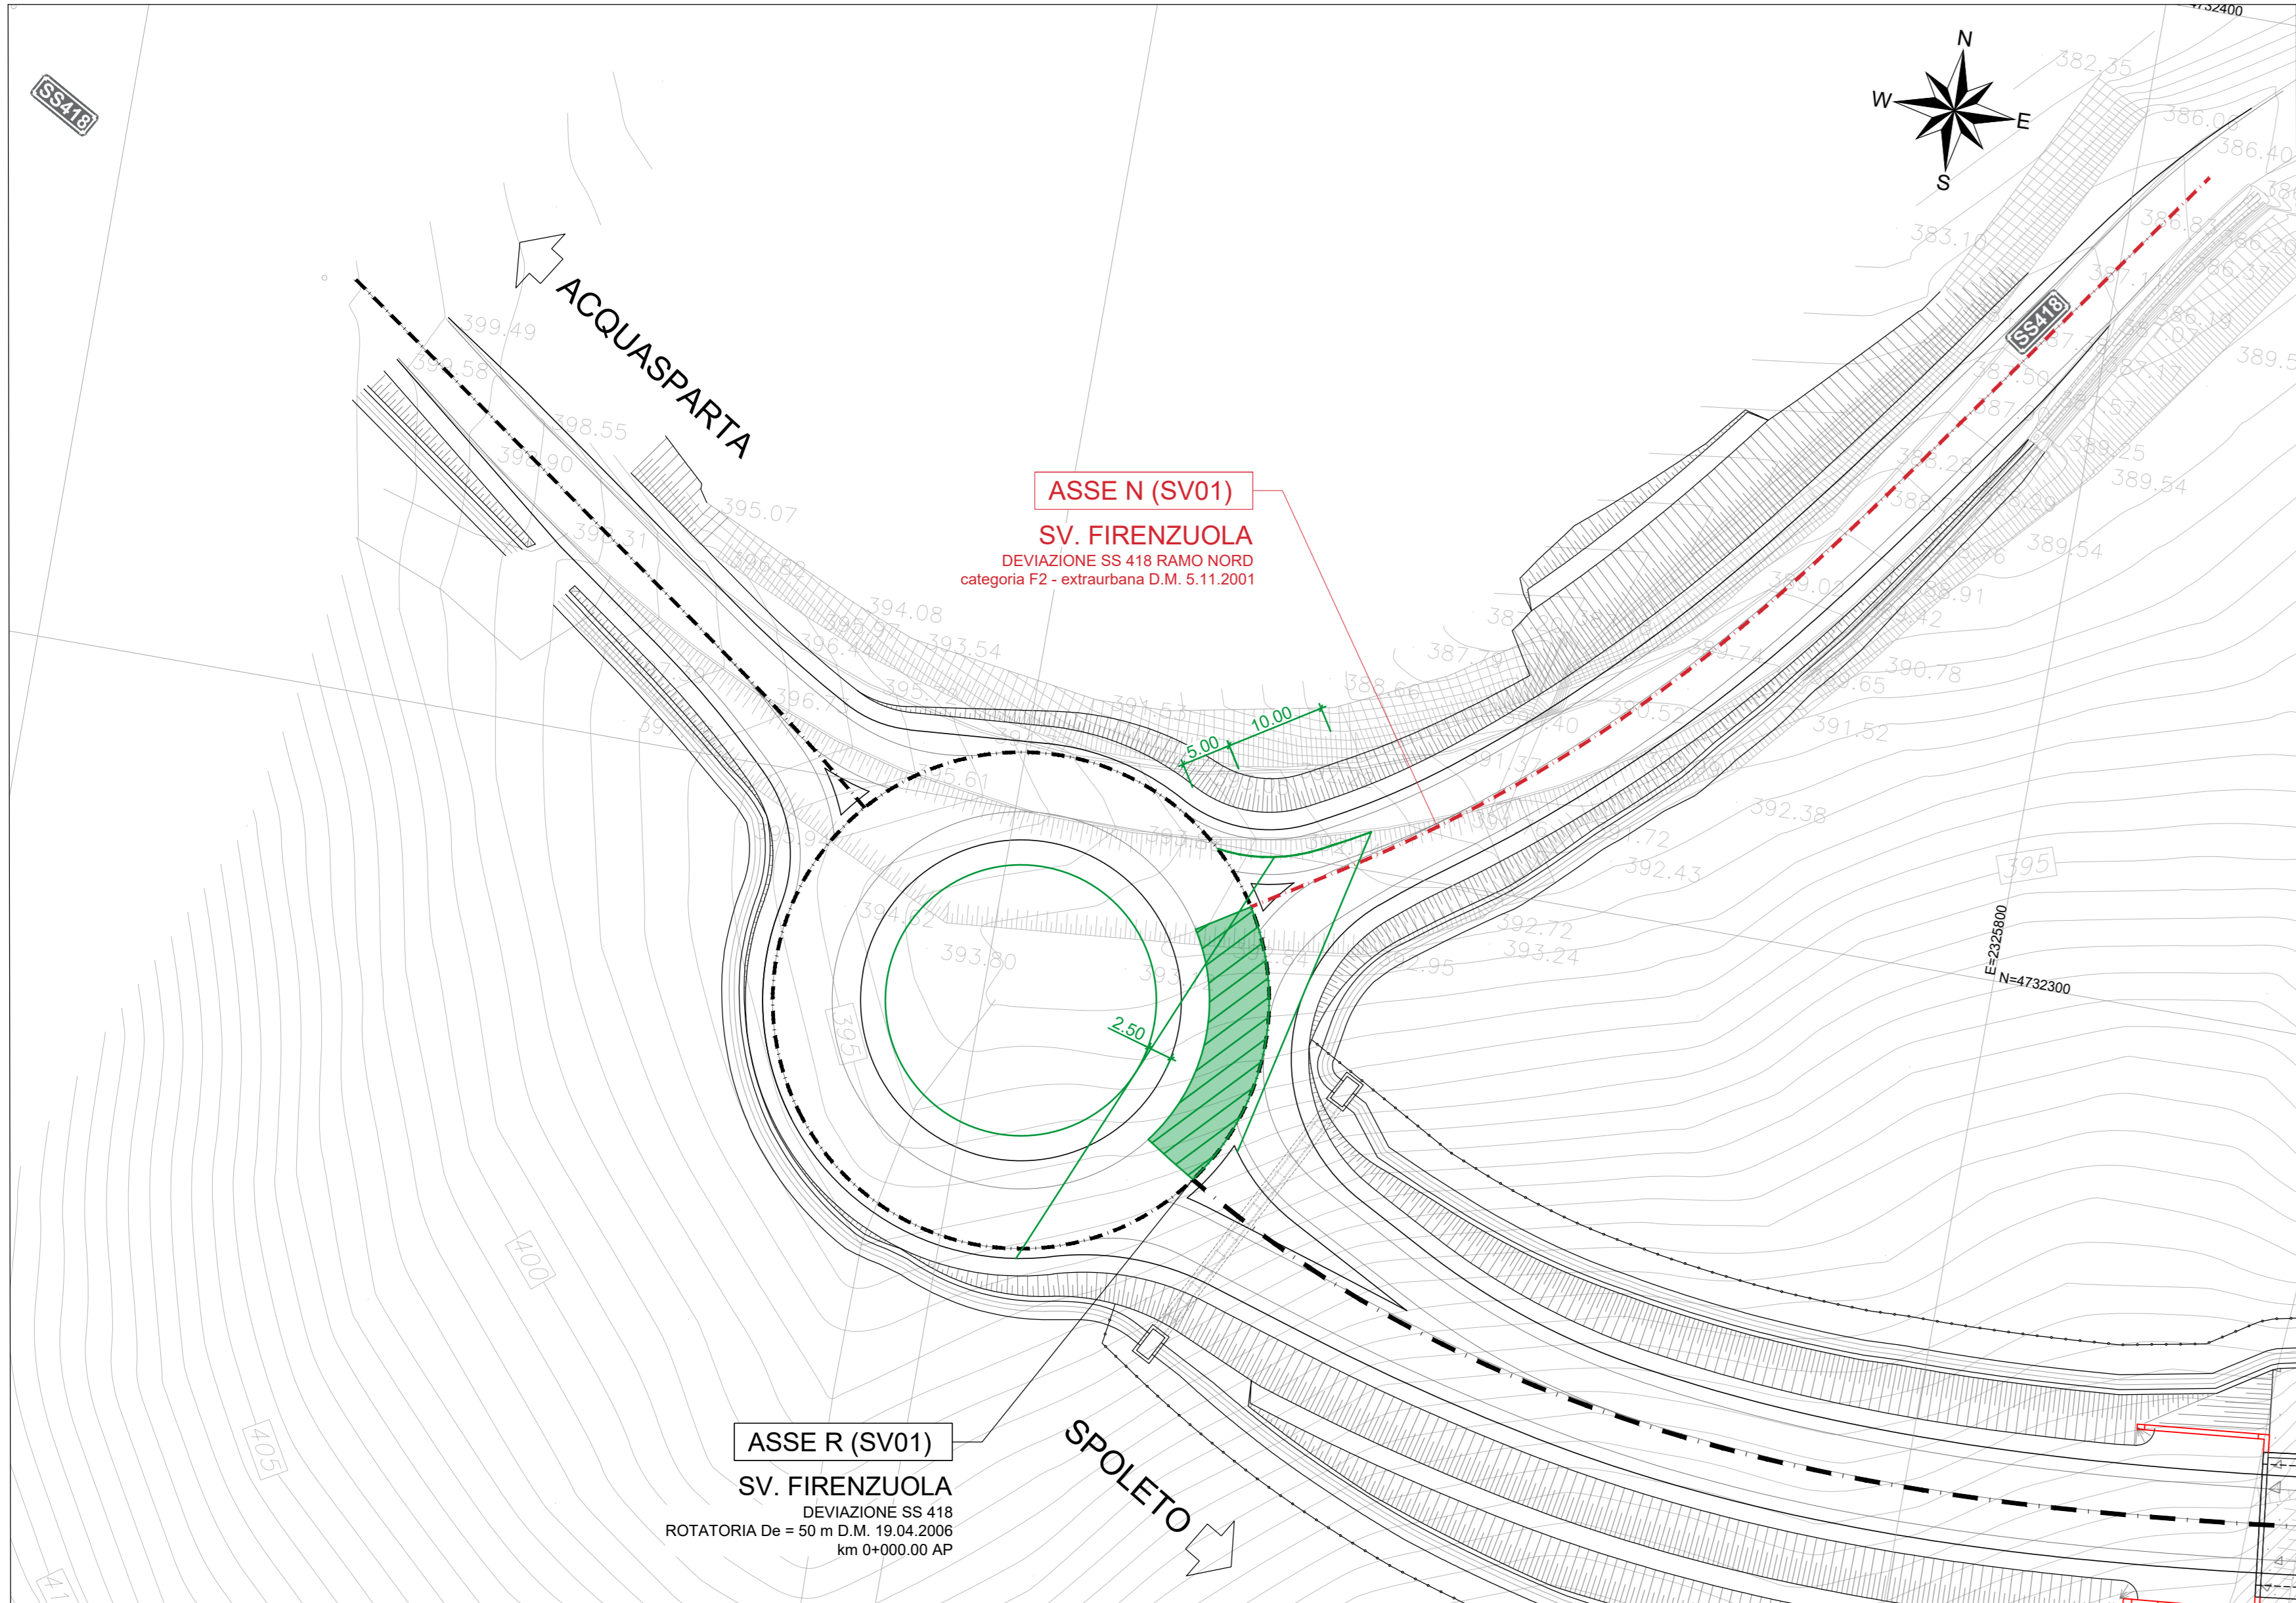

SV01 asse AP - CAMPI DI VISIBILITÀ IN ROTATORIA (asse R)

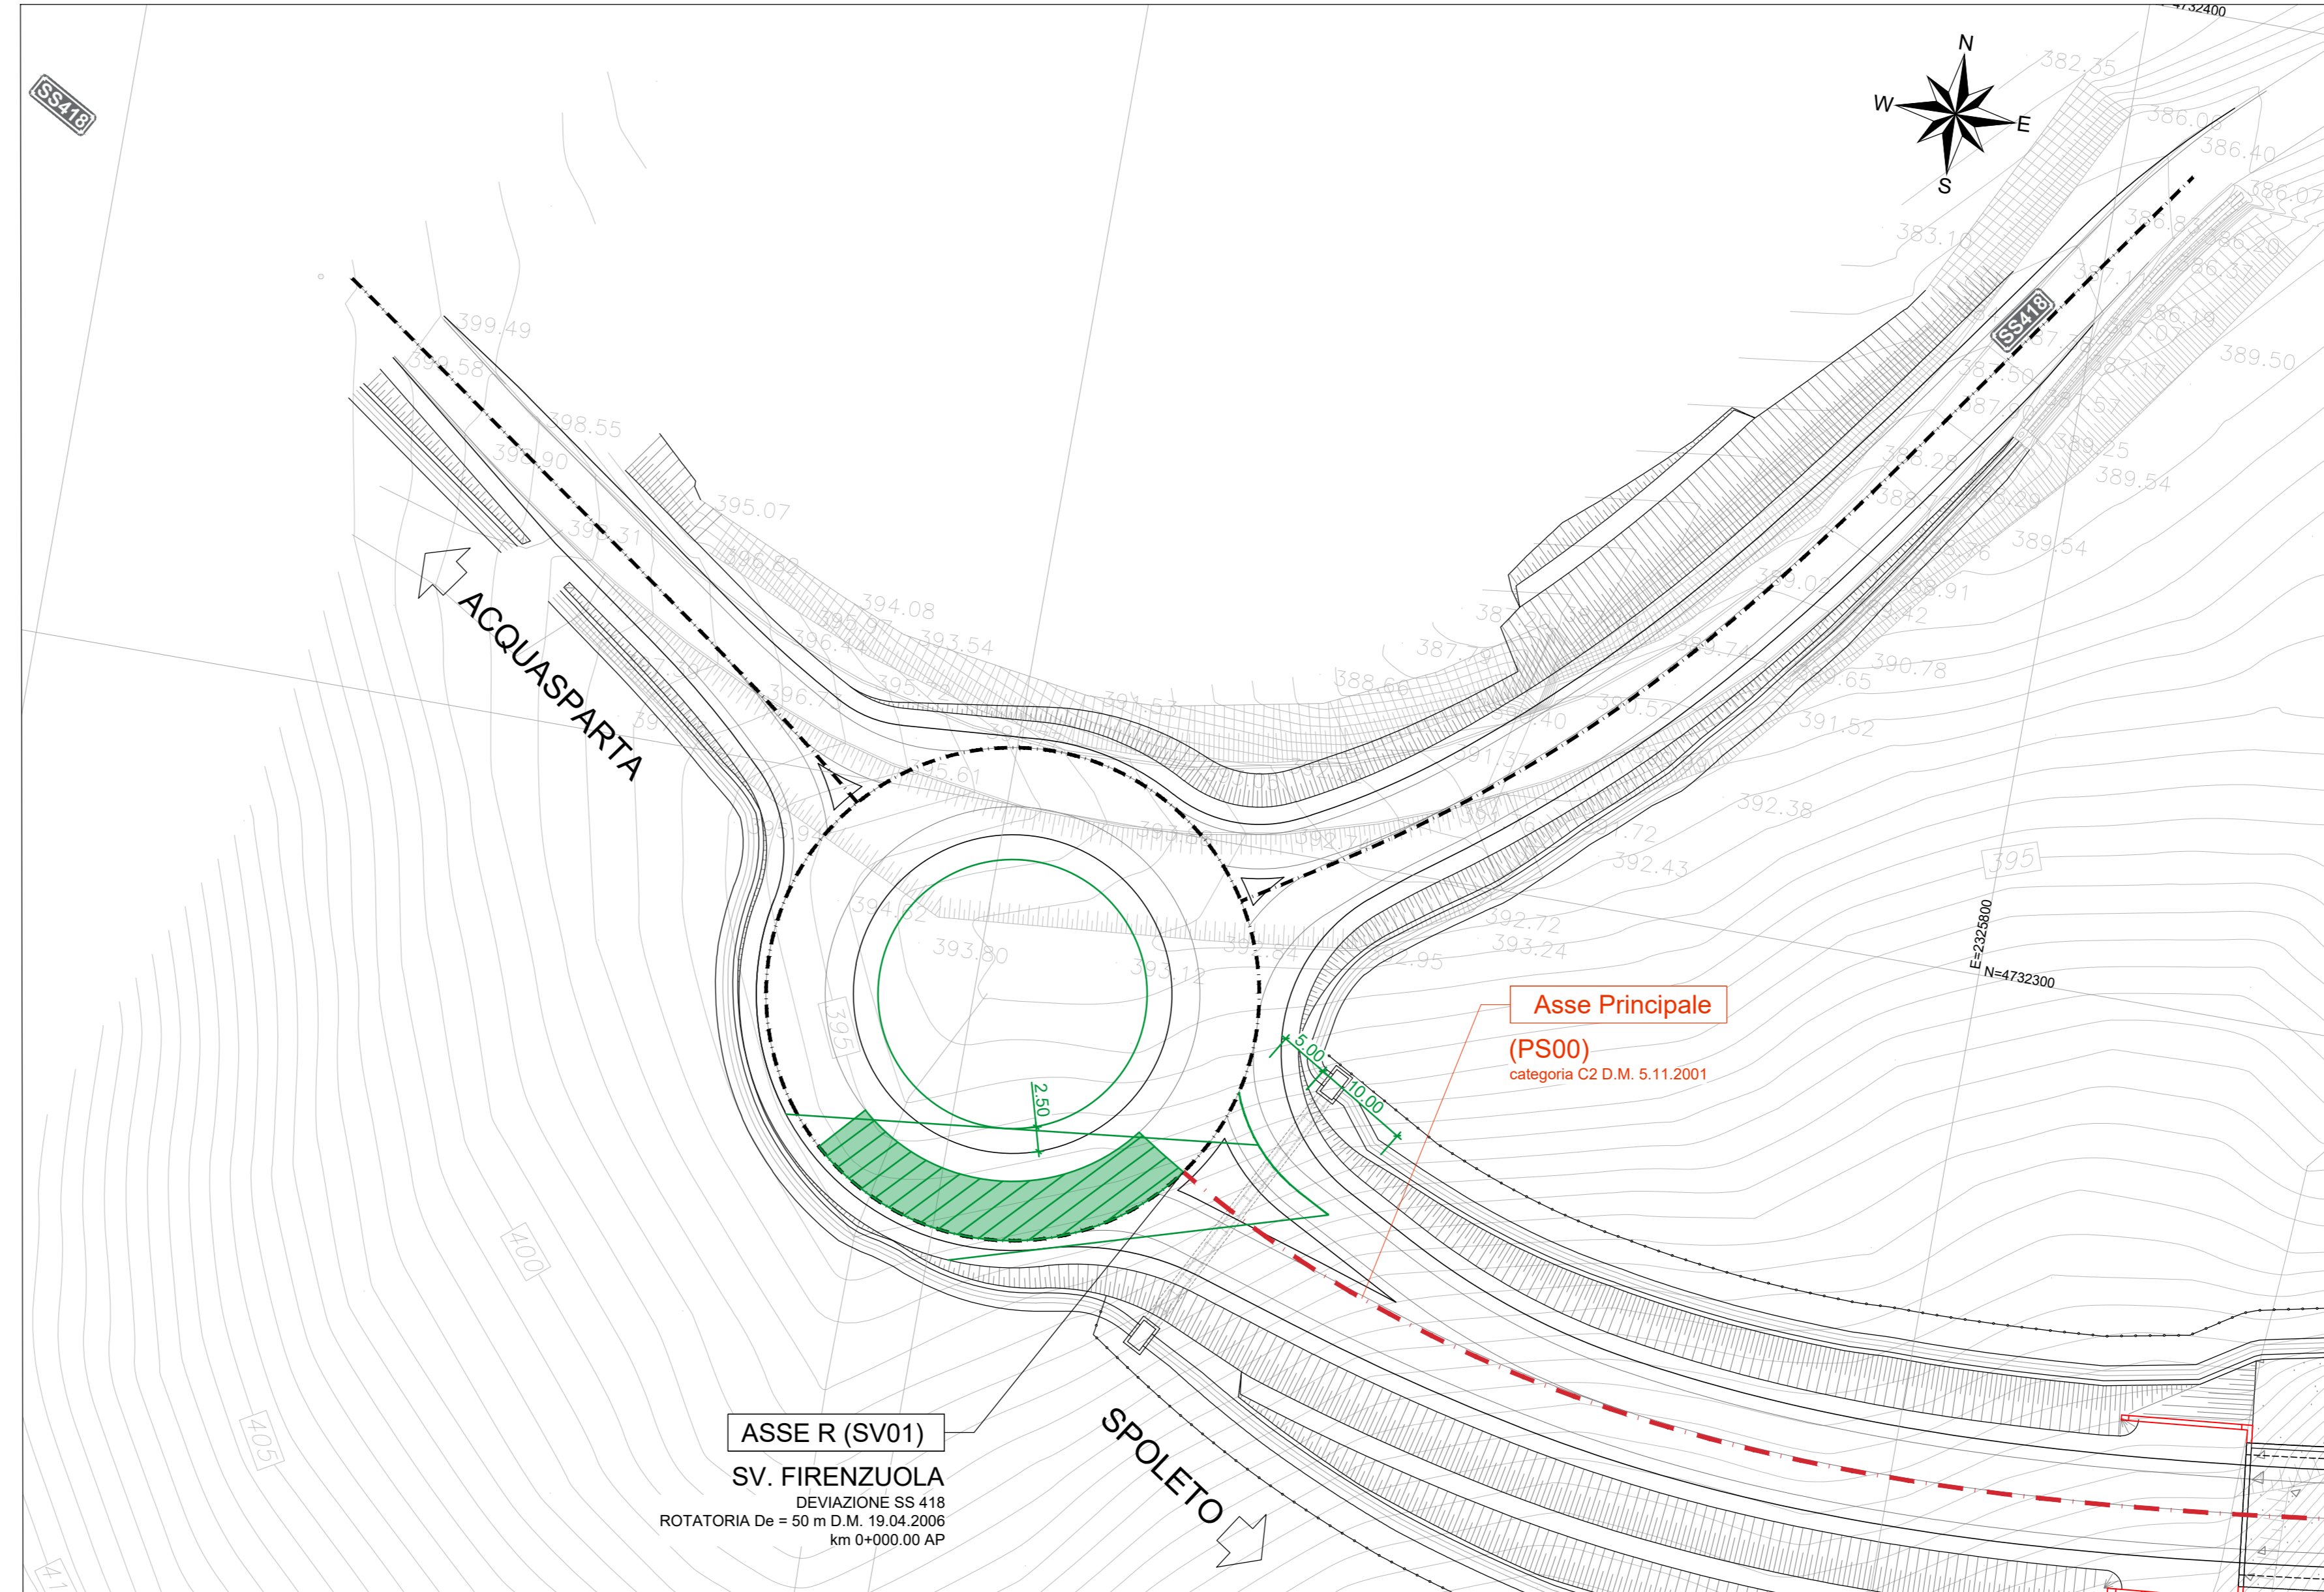



*Direzione Tecnica*

**S.S 685 "DELLE TRE VALLI UMBRE"**  
TRATTO SPOLETO - ACQUASPARTA  
1° stralcio: Madonna di Baiano-Firenzuola

**PROGETTO ESECUTIVO** cod. PG143

PROGETTAZIONE: **ATI SINTAGMA - GDG - ICARIA**

IL RESPONSABILE DELL'INTEGRAZIONE DELLE PRESTAZIONI SPECIALISTICHE: **MANDATARIO:** **ICARIA**  
Dot. Ing. Nando Granieri

IL PROGETTISTA: **ICARIA**  
Dot. Ing. Federico Duranti  
Ordine degli Ingegneri della Prov. di Terni n° Terni 4844

IL GEOLOGO:  
Dot. Geol. Giorgio Ceragnoli  
Ordine dei Geologi della Regione Umbra n° 108

IL COORDINATORE PER LA SICUREZZA IN FASE DI PROGETTAZIONE:  
Dot. Ing. Filippo Ferraboni  
Ordine degli Ingegneri della Prov. di Perugia n° A1373

IL RESPONSABILE DI PROGETTO:  
Arch. Pianificazione Marco Colazza

IL RESPONSABILE DEL PROCEDIMENTO:  
Dot. Ing. Alessandro Micheli

PROTOCOLLO: \_\_\_\_\_ DATA: \_\_\_\_\_

**06.SVINCOLI**  
**06.01 SVINCOLO DI FIRENZUOLA**

Verifiche intersezione - Campi di visibilità in rotatoria e triangoli di visibilità intersezioni T

CODICE PROGETTO	LV. MOD.	ANNO	NOVE FILE	REVISIONE	SCALA:
DTPG143	E	23	V01SV01TRADG02	B	1:500

REV.	DESCRIZIONE	DATA	REDATTO	VERIFICATO	APPROVATO
B	Rev. A seguito istr. ANAS	Srt 2023	M.De Tursi	F.Direntani	N.Dranari
A	Emissione	Apr 2023	M.De Tursi	F.Direntani	N.Dranari