
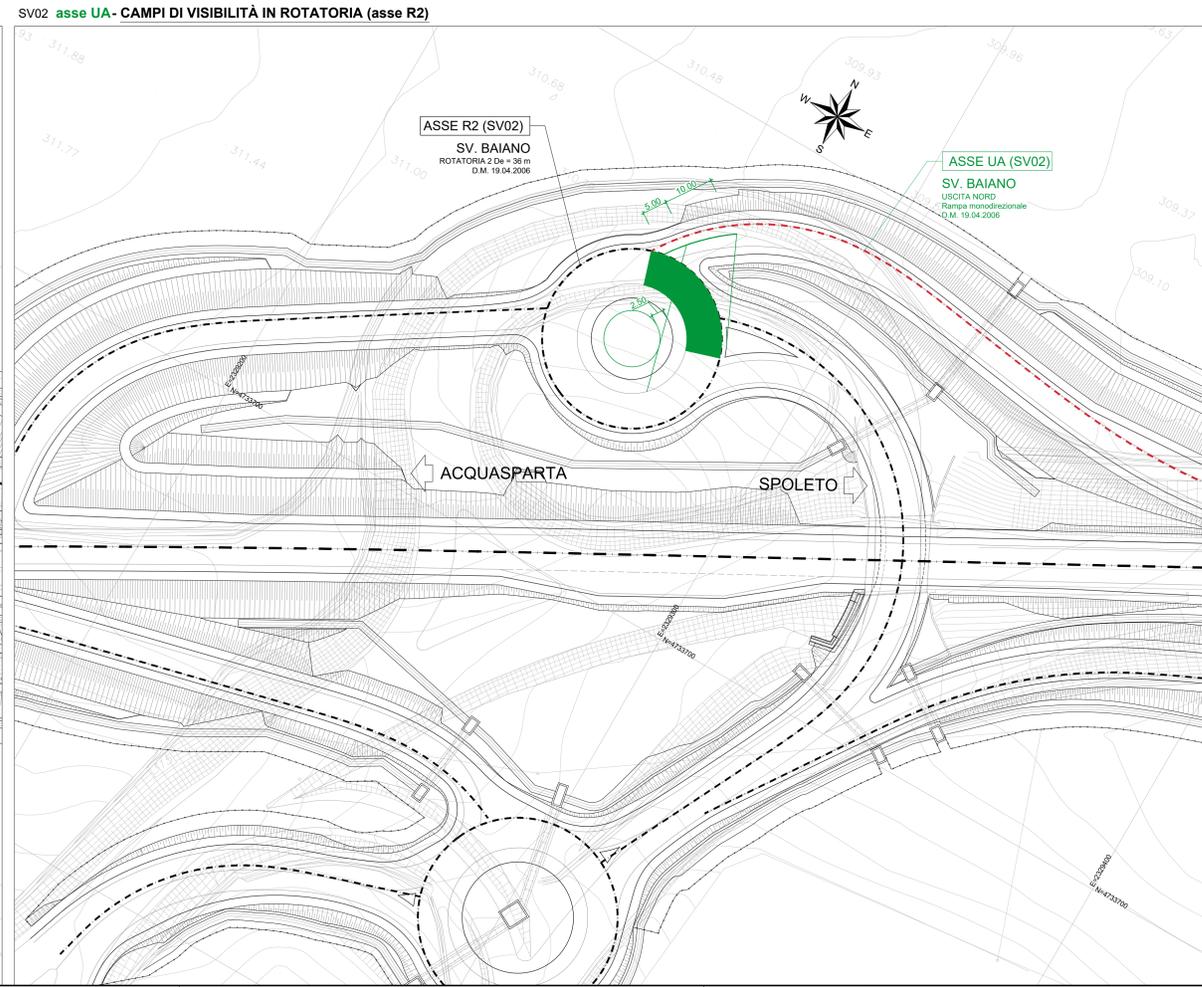


SVINCOLO DI BAIANO (lato Sud)	SVINCOLO DI BAIANO (lato Nord)
ASSE IS (SV02)	ASSE IA (SV02)
INGRESSO LATO SUD PER SPOLETO Rampa monodirezionale D.M. 19.04.2006	INGRESSO LATO NORD PER ACQUASPARTA Rampa monodirezionale D.M. 19.04.2006
ASSE US (SV02)	ASSE UA (SV02)
USCITA LATO SUD DA SPOLETO Rampa monodirezionale D.M. 19.04.2006	USCITA LATO NORD DA ACQUASPARTA Rampa monodirezionale D.M. 19.04.2006
ASSE R1 (SV02)	ASSE R2 (SV02)
ROTATORIA 1 Rotatoria convenzionale D ₀ = 40 m D.M. 19.04.2006	ROTATORIA 2 Rotatoria compatta D ₀ = 36 m D.M. 19.04.2006
ASSE RC (SV02)	
RAMO DI COLLEGAMENTO Rampa bidirezionale D.M. 19.04.2006	
ASSE IN (SV02)	
INCROCIO SUD ROTATORIA 1 (Ramo Collegamento tra la S.S. 885 esistente e la S.S. 481) categoria F2 - extraurbana D.M. 5.11.2001	
ASSE S (SV02)	
RAMO SUD ROTATORIA 1 (Collegamento con via Lenni) categoria F2 - extraurbana D.M. 5.11.2001	

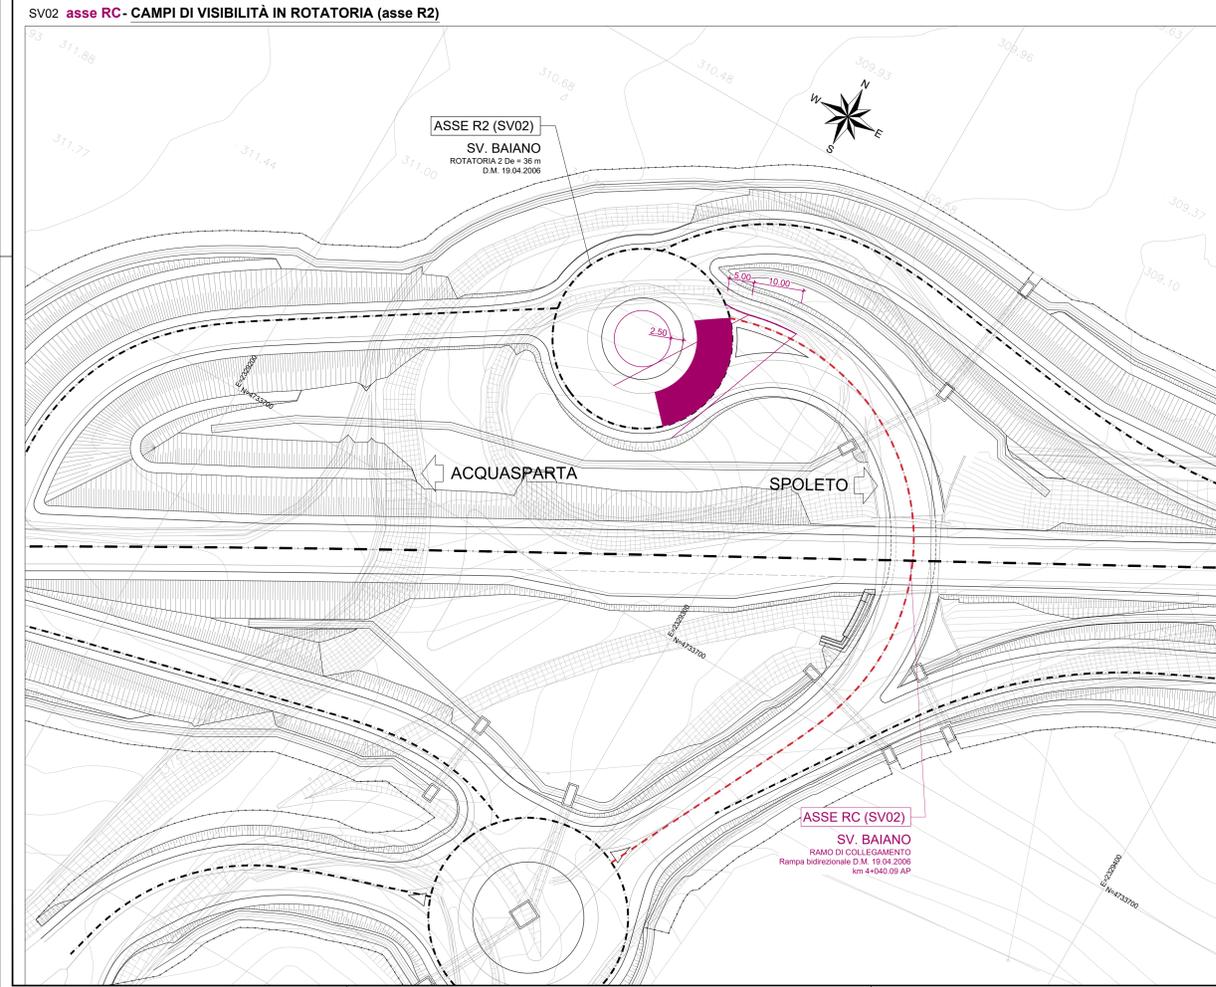

Sanas
GRUPPO FS ITALIANE

Direzione Tecnica

S.S 685 "DELLE TRE VALLI UMBRE"
TRATTO SPOLETO - ACQUASPARTA
1° stralcio: Madonna di Baiano-Firenzuola

PROGETTO ESECUTIVO cod. PG143

PROGETTAZIONE: ATI SINTAGMA - GDG - ICARIA

IL RESPONSABILE DELL'INTEGRAZIONE DELLE PRESTAZIONI SPECIALISTICHE:
Dot. Ing. Nando Granieri
Ordine degli ingegneri della Prov. di Perugia n° A351

IL GRUPPO DI PROGETTAZIONE:
MANDATARIO: SINTAGMA
MANDANTI: ICARIA

IL PROGETTISTA:
Dot. Ing. Federico Duranti
Ordine degli ingegneri della Prov. di Terni n° Terni A884

IL GEOLOGO:
Dot. Geol. Gioacchino Carpi
Ordine dei Geologi della Regione Umbria n° 108

IL COORDINATORE PER LA SICUREZZA IN FASE DI PROGETTAZIONE:
Dot. Ing. Filippo Ferrabino
Ordine degli ingegneri della Prov. di Perugia n° A3373

IL RESPONSABILE DI PROGETTO:
Arch. Pianificazione Marco Codaza

IL RESPONSABILE DEL PROCEDIMENTO:
Dot. Ing. Alessandro Micheli

PROTOCOLLO: DATA:

06.SVINCOLI
06.02 SVINCOLO DI BAIANO

Verifiche intersezione - Campi di visibilità in rotatoria

CODICE PROGETTO	NUM. FILE	REVISIONE	SCALA:
DTPG143	V00SV02TRADG04	B	1:500

PROGETTO	LV. PROG.	ANNO	CODICE ELAB.	REVISIONE	SCALA:
DTPG143	E	23	V00SV02TRADG04	B	1:500

REV.	DESCRIZIONE	DATA	REDATTO	VERIFICATO	APPROVATO
A	Rev. A seguito istr. ANAS	Set. 2023	M.De Tursi	F.Direntoni	N.Granieri
B	Emissione	Apr. 2023	M.De Tursi	F.Direntoni	N.Granieri