

CONFINI AMMINISTRATIVI

DATI CARATTERISTICI

DATI DI COSTRUZIONE

PRESSIONE MASSIMA DI PROGETTO (DP) 75.0 bar
 GRADO DI UTILIZZAZIONE DICHIARATO $f = 0.72$
 GRADO DI UTILIZZAZIONE ADOTTATO
 - linea a spessore normale $f = 0.67$
 - linea a spessore maggiorato $f = 0.57$
 REALIZZATO IN CONFORMITA' AL D.M.17/04/08

DATI DI ESERCIZIO (C.P.I.)


PRESSIONE MASSIMA DI ESERCIZIO (MOP) 75.0 bar
 GRADO DI UTILIZZAZIONE $f = 0.72$
 IMPIANTO IN CONFORMITA' AL D.M.17/04/08

DATI GENERALI

DN 1200 da prog. a prog.
 DIAMETRO INTERNO DEFINITO Di 1184.3 mm

CONFINI AMMINISTRATIVI

PLANIMETRIA 1:2000

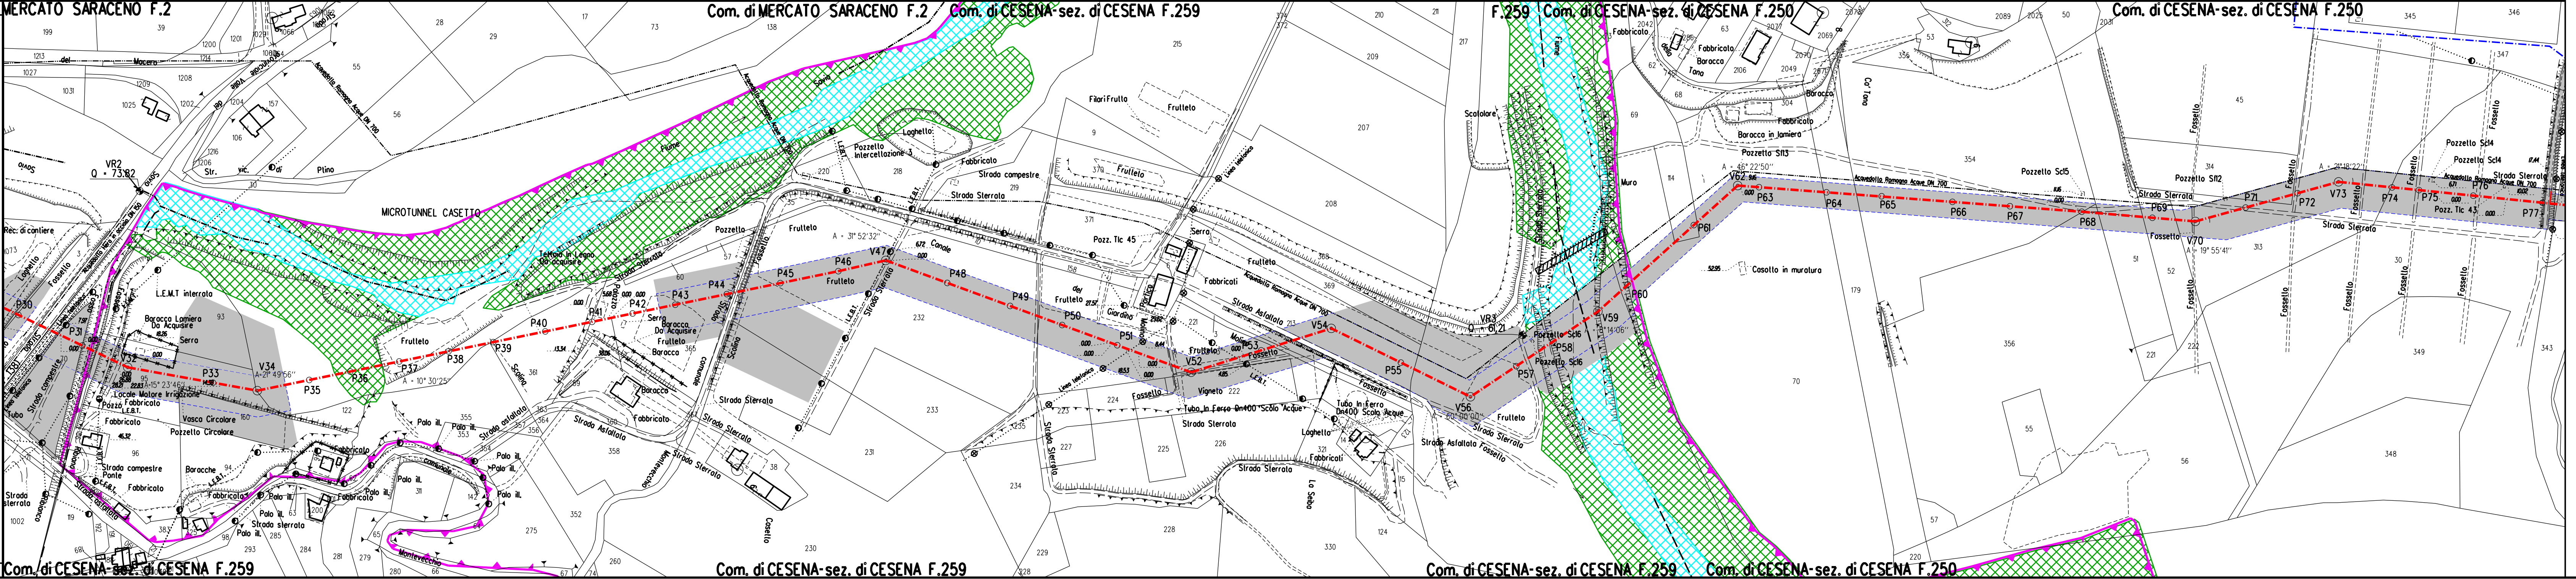

LEGENDA

- METANODOCCHIO IN PROGETTO
- METANODOCCHIO IN ESERCIZIO
- [Grey shaded area] AREA DI OCCUPAZIONE LAVORI
- [Grey shaded area] ALLARGAMENTI PIAZZOLE E STRADE
- [Pink dashed border] RETE NATURA 2000
- [Green hatched box] HABITAT - Foreste o galleria di *Salix alba* e *Populus alba*
- [Cyan hatched box] HABITAT - Fiumi con argini melmosi con vegetazione del *Chenopodium rubrip.p* e *Bidenton p.p.*


SIMBOLI

- ⊙ V1 Vertice
- P1 Picchetto

NOTE

1. In corrispondenza di parallelismi e/o interferenze dell'area di passaggio con linee elettriche aeree, l'appaltatore dovrà procedere all'esatta determinazione dell'altezza dei conduttori e del loro voltaggio in modo da poter adottare i necessari provvedimenti di sicurezza propedeutici alla esecuzione dei lavori di costruzione.
2. L'appaltatore dovrà procedere all'esatto accertamento di cavi, tubazioni e fognature interrate interferenti con la linea, mediante scavi a mano.

Nota: Fogli Catastali aggiornati a Ottobre 2022

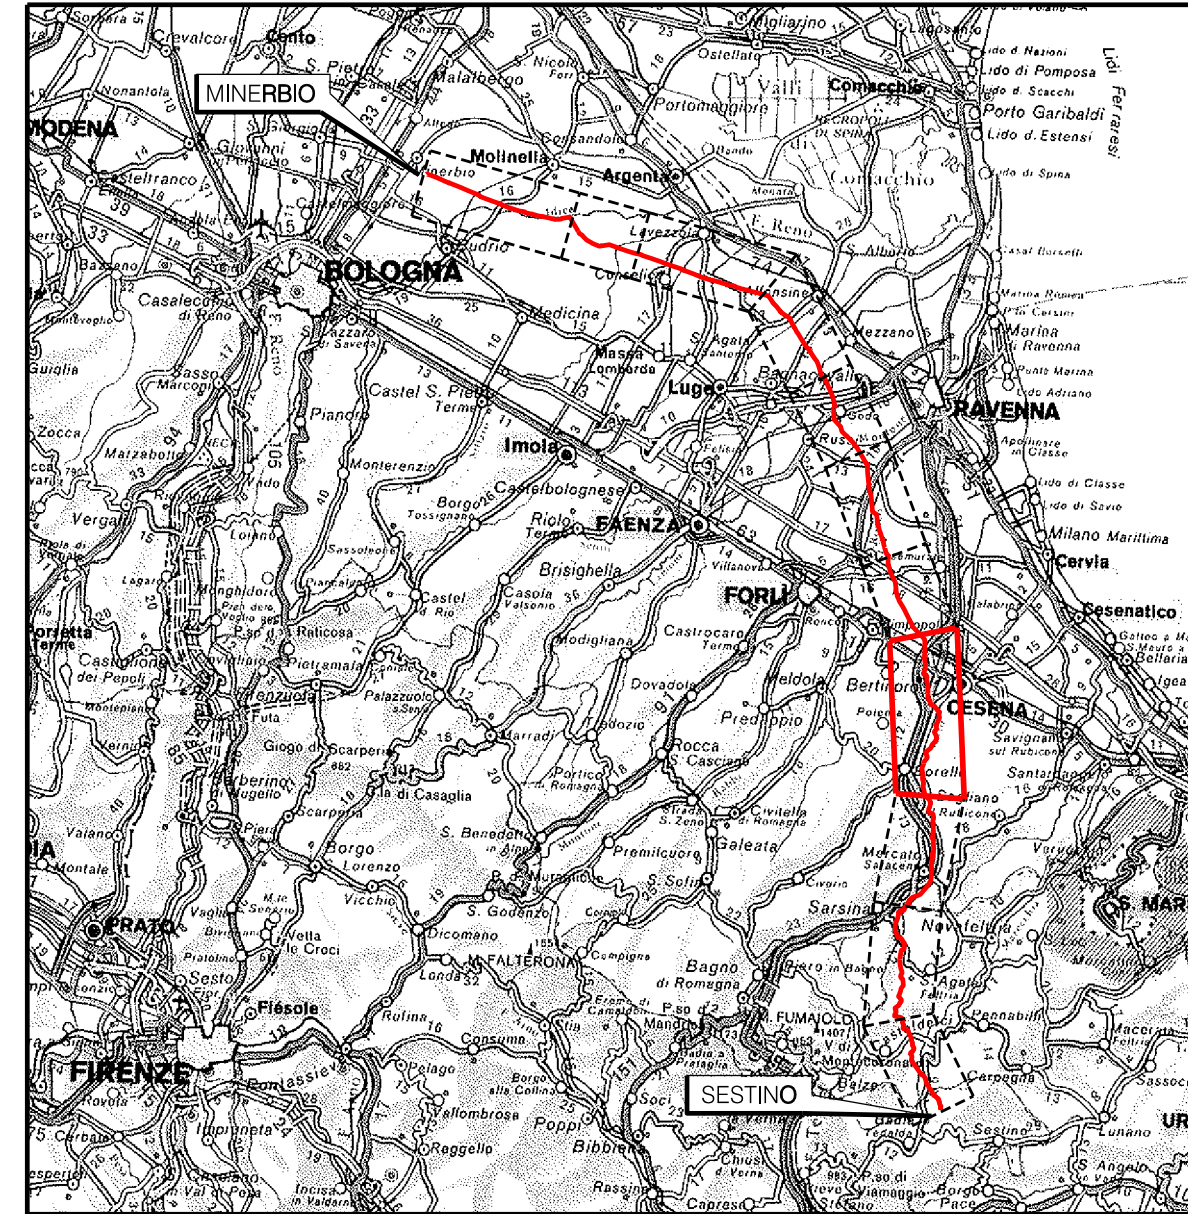

COROGRAFIA Scala 1:800.000

Nei Comuni di CESENA, MERCATO SARACENO

DATA	DESCRIZIONE	L. RICCI	F. MARCHETTI	A. BRUNI
Rev	DATA	ELABORATO	VERIFICATO	APPROVATO AUTORIZZATO
0	01/08/2023	EMISSIONE		
		PROGETTISTA	COMMESSA	CODICE TECNICO
		snam	NQ/R22358	13247
METANODOCCHIO: SESTINO - MINERBIO 4° TRONCO MERCATO SARACENO - CESENA DN 1200 mm (48"), DP75 bar		DIS. N. 00-LB-8E-81366		
ZSC IT4080014 "Rio Matteredo e Rio Cuneo" STRALCICO CATASTALE CON OCCUPAZIONE LAVORI		REVISIONE 0		
		FG 1 DI 1 SCALA 1:2000		