



**AREE ASSIMILATE A BOSCO - LOTTO 2**

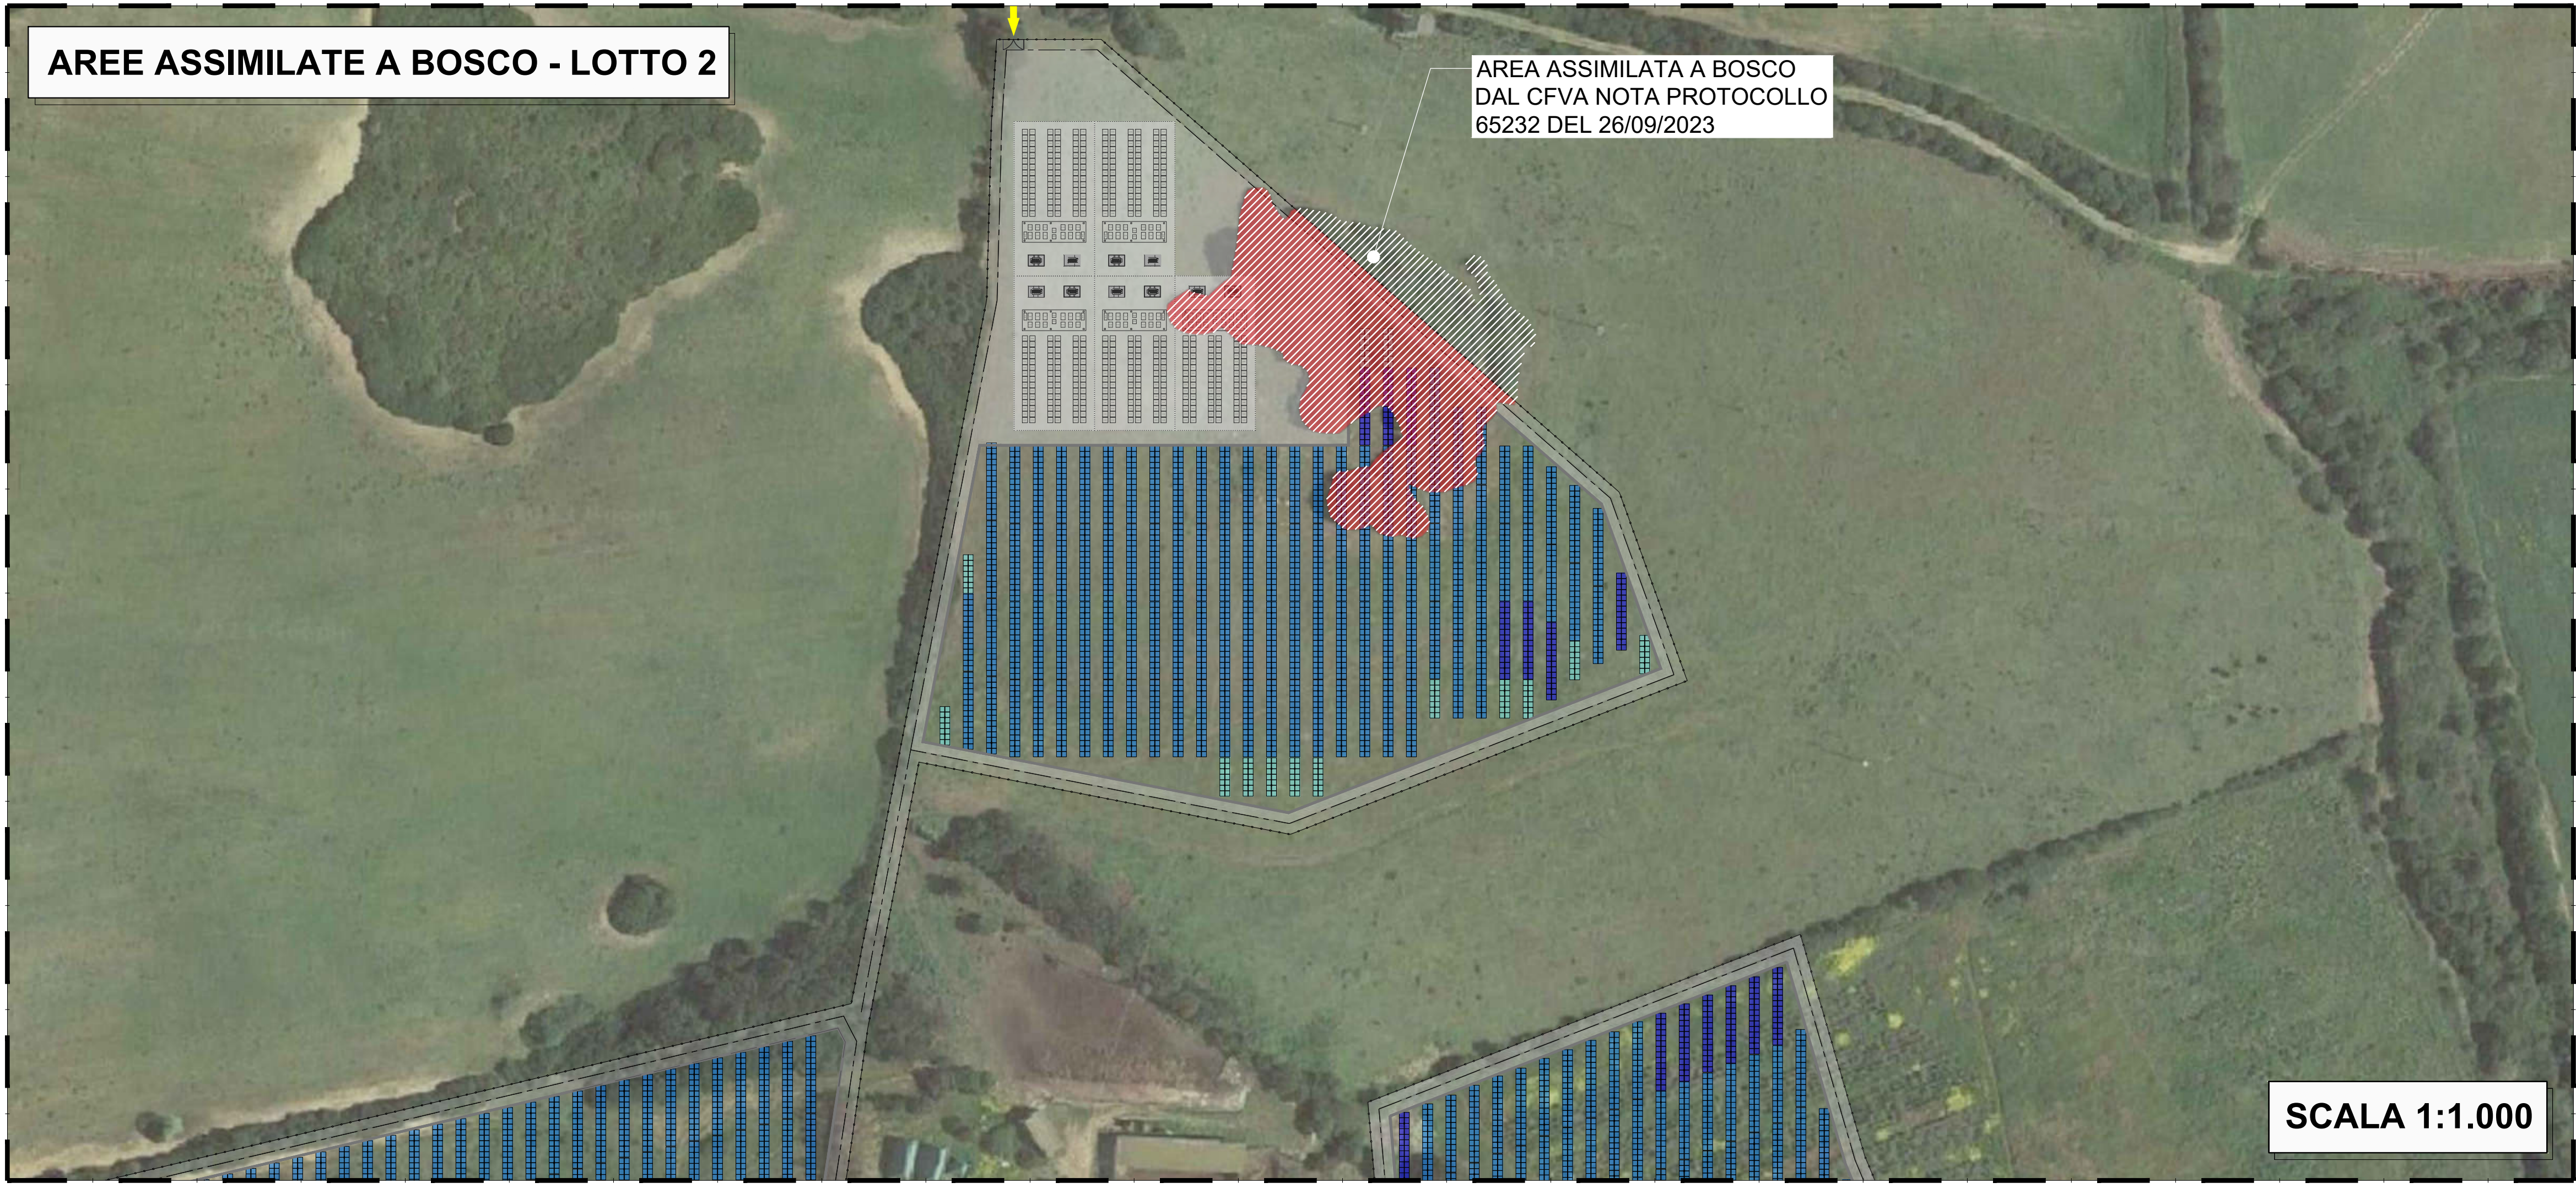


LEGENDA

---	CONFINE IMPIANTO FOTOVOLTAICO
■	AREA DI RIMBOSCHIMENTO COMPENSATIVO CON FUNZIONE MITIGATIVA PAESAGGISTICA
▨	AREE ASSIMILATE A BOSCO DAL RILIEVO CFVA
■	AREE DI INTERFERENZA FRA BOSCO E PROGETTO

**KEYMAP**

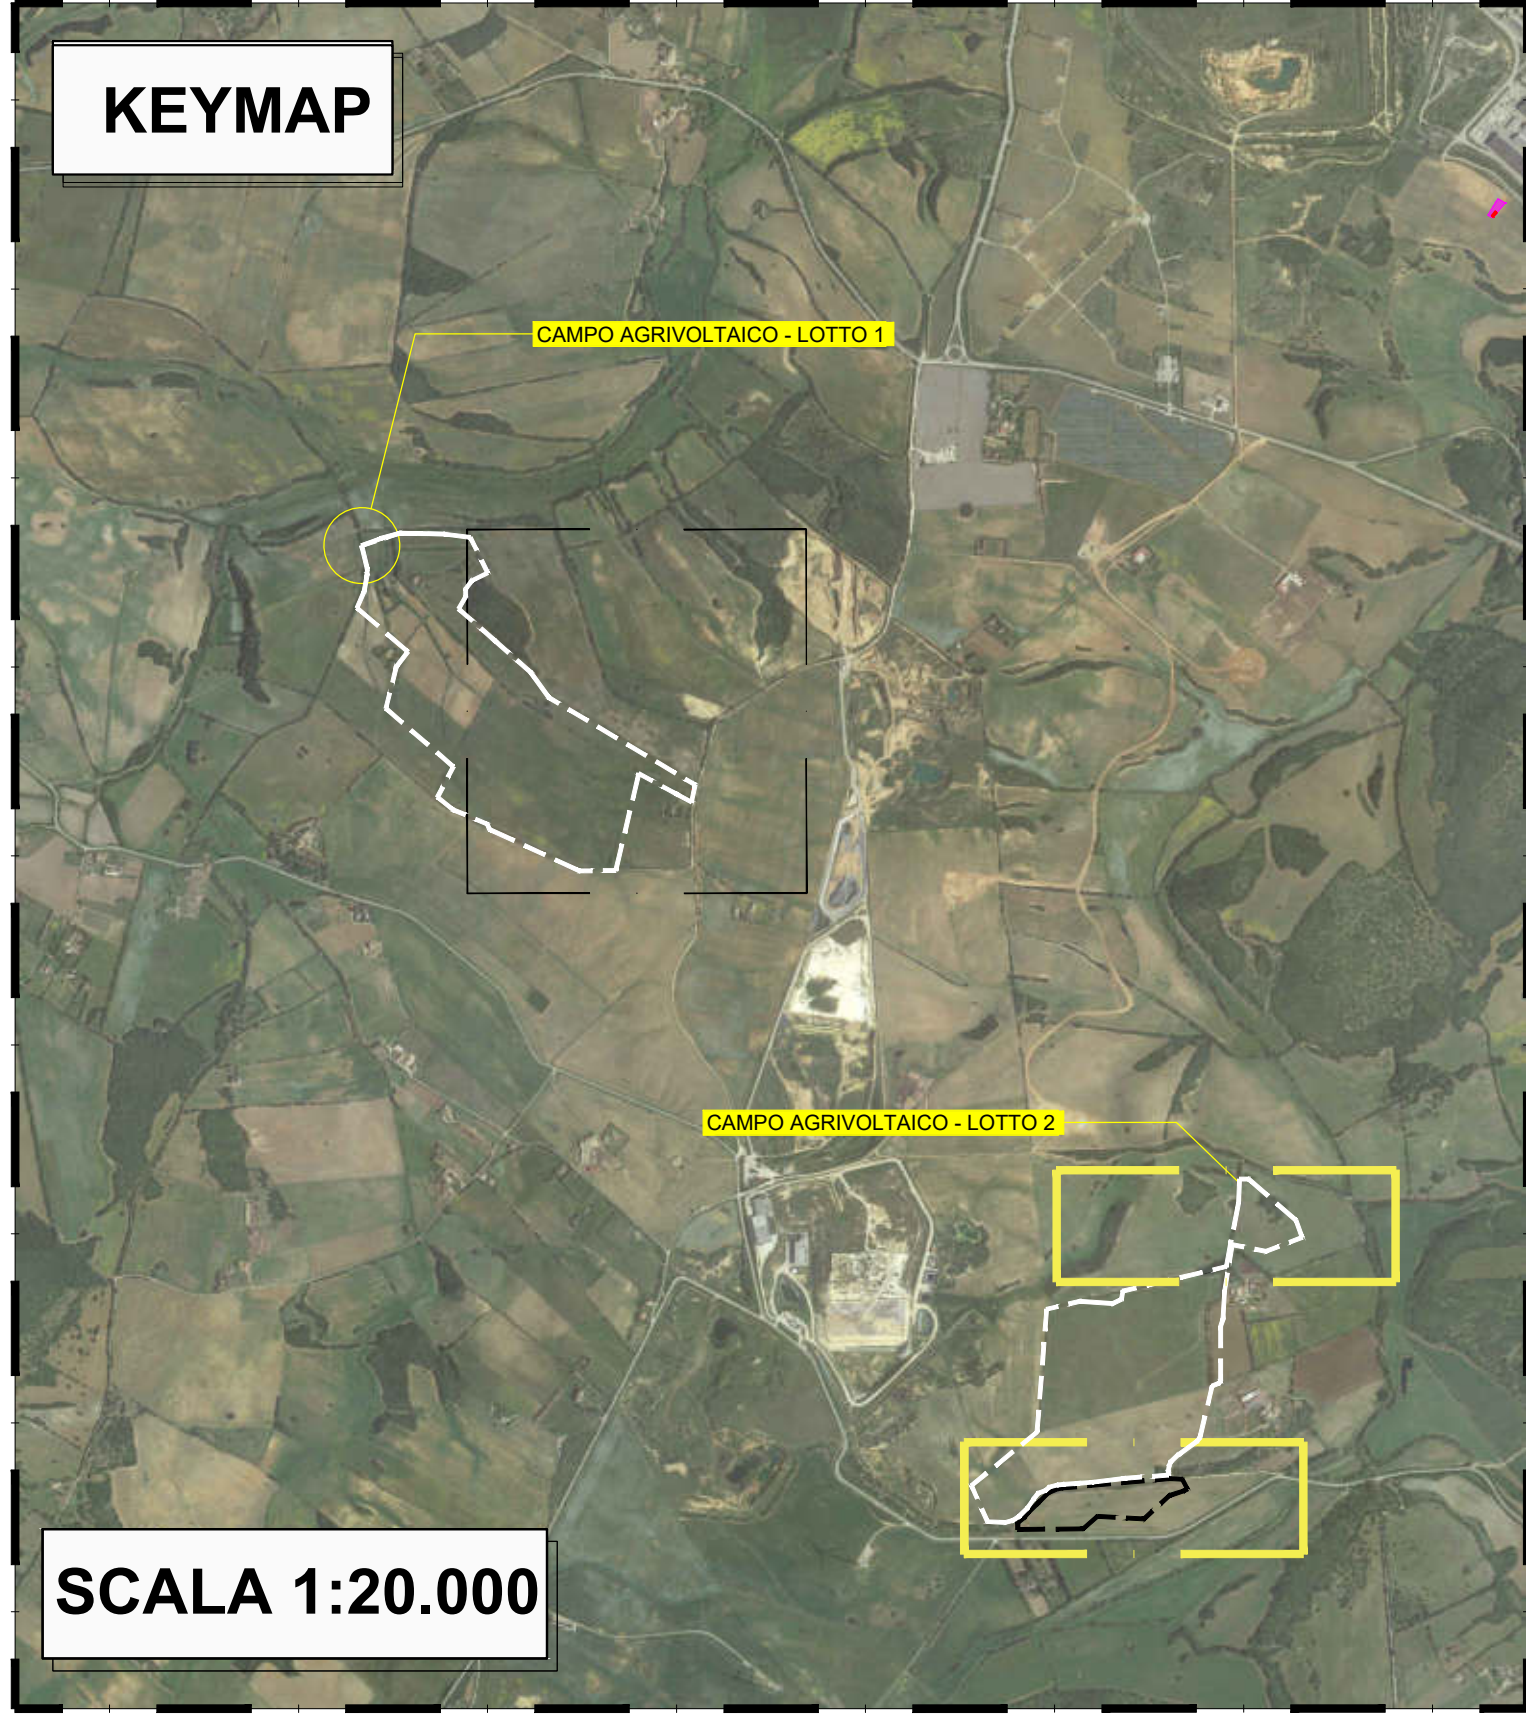

**RIMBOSCHIMENTO - LOTTO 2**

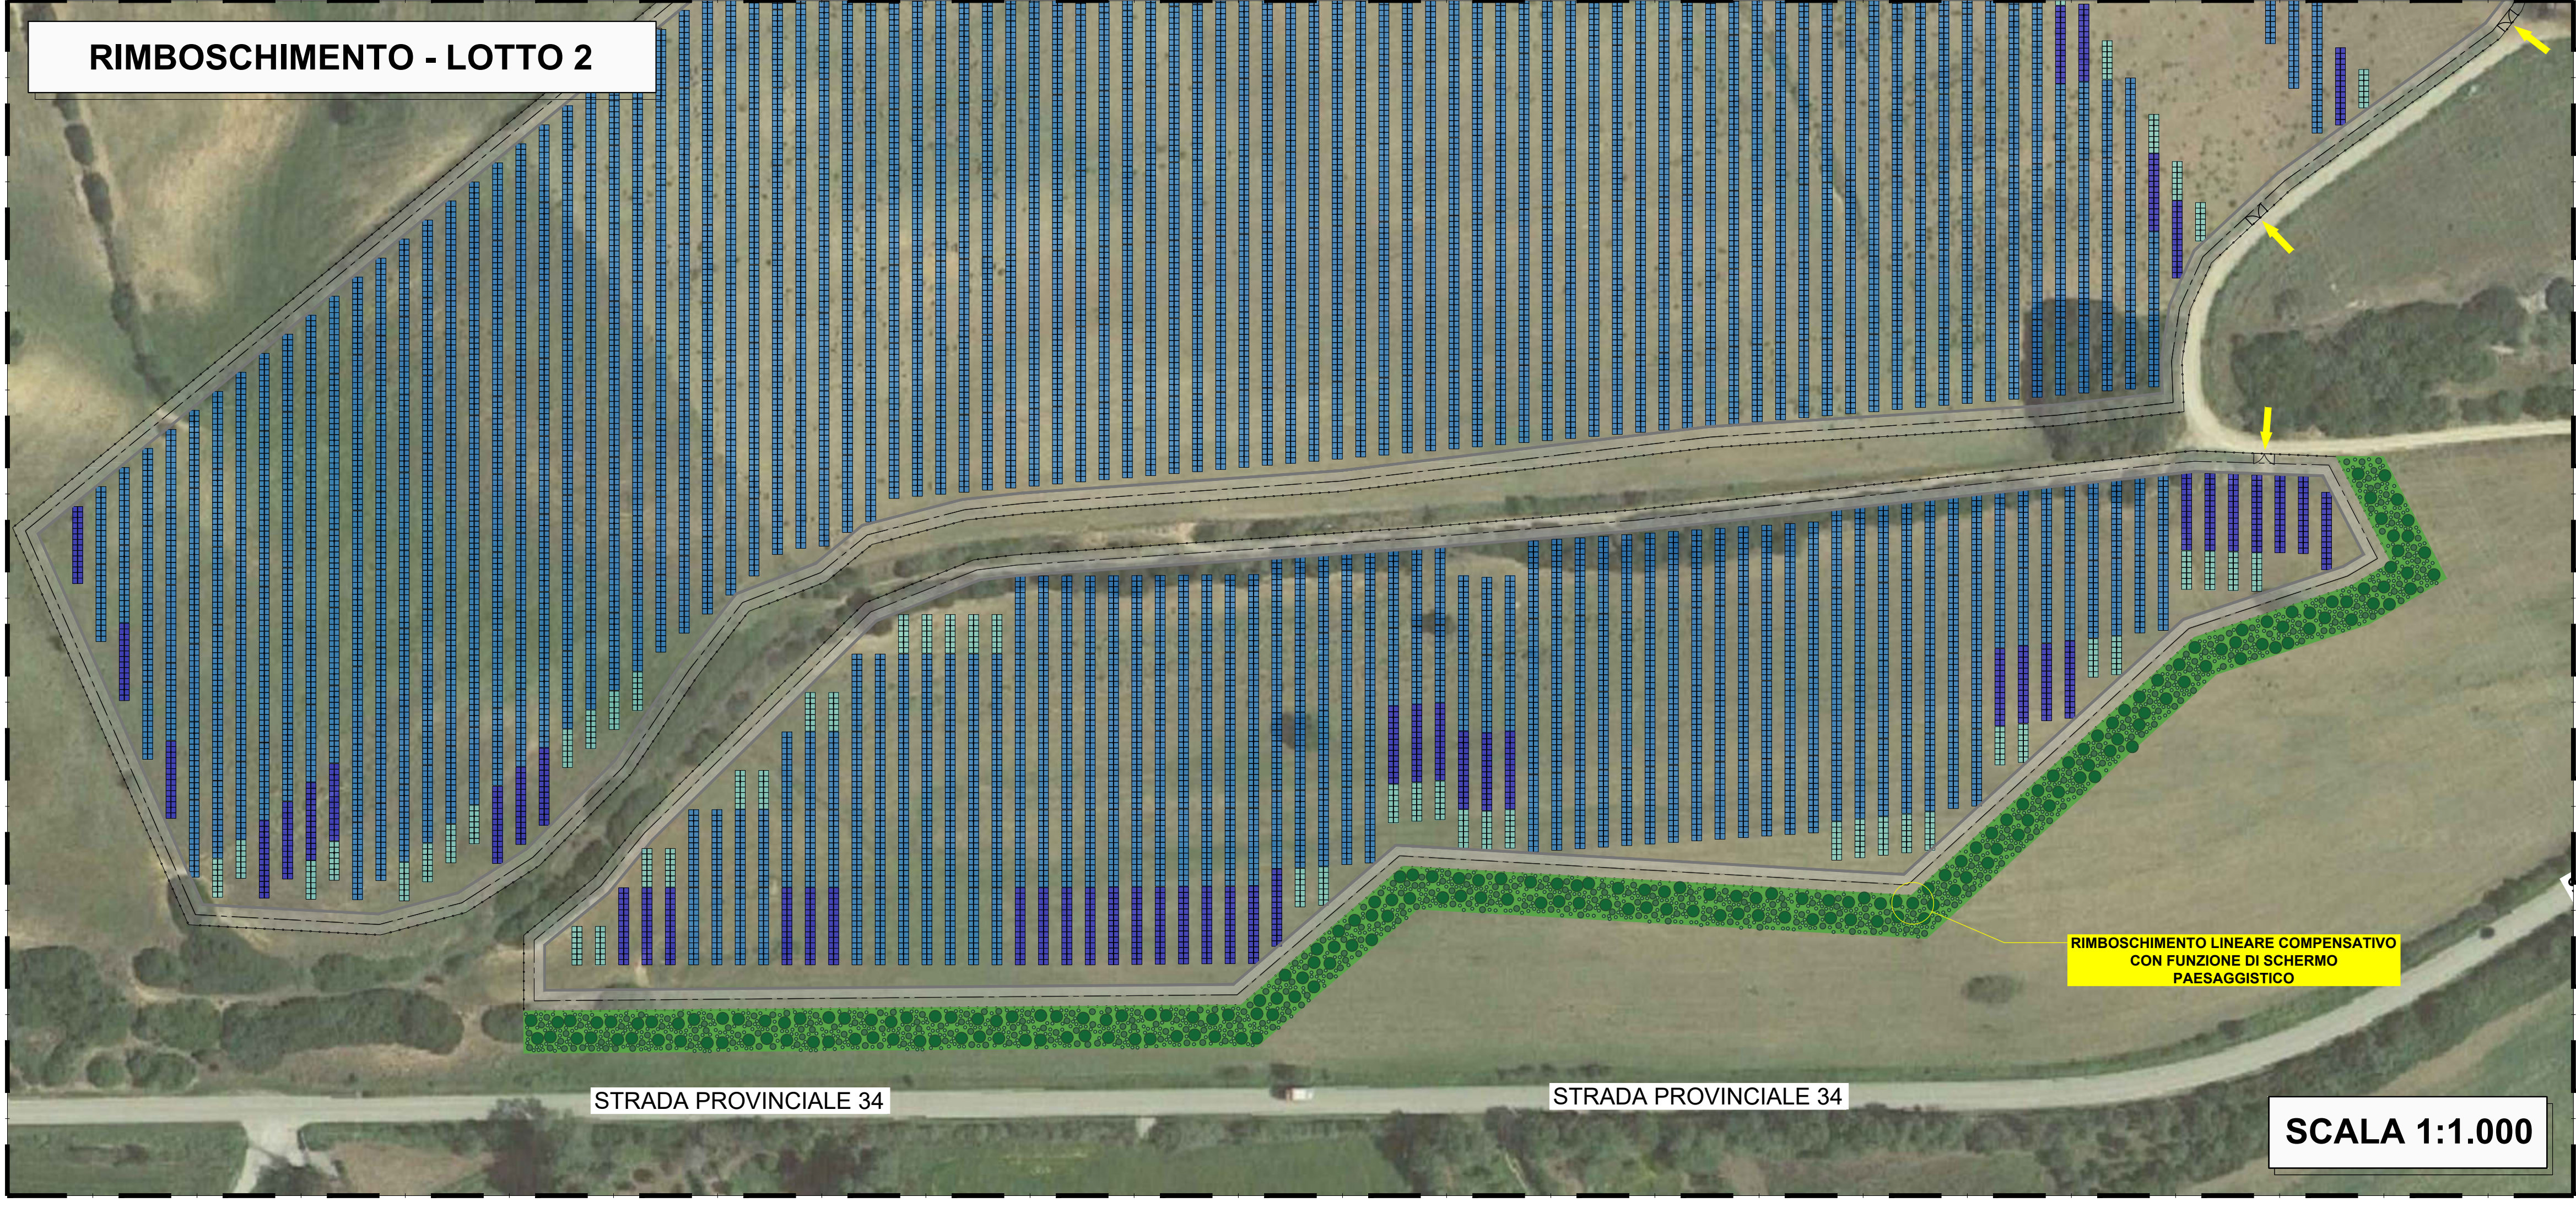

REGIONE SARDEGNA      COMUNE DI SASSARI      PROVINCIA DI SASSARI

**IMPIANTO AGRO-VOLTAICO PER LA PRODUZIONE DI ENERGIA ELETTRICA DA FONTE SOLARE DENOMINATO "GADAU" DA REALIZZARSI NEL COMUNE DI SASSARI (SS)**

**OPERA DI PUBBLICA UTILITA'**  
VALUTAZIONE IMPATTO AMBIENTALE ai sensi del D.Lgs 3 aprile 2006, n.152 ALL. II

CUSTOMER  
Committente

**FIMENERGIA**      ADDRESS  
VIA L.BUZZI, 6, 15033 CASALE MONFERRATO (AL)  
T. +390292875126 (ufficio operativo)

DESIGNERS TEAM  
Gruppo di progettazione

**FAVERO ENGINEERING**

CONSULTANTS  
Coordinatori  
AMBIENTALE: Dott.ssa MARZIA FIORONI  
Via C. Battisti, 44 23100 Sondrio (SO) - +39 0342 050347 - m.fioroni@alp-en.it  
GEOLOGIA, GEOTECNICA E IDRAULICA: Dott.ssa Geol. COSIMA ATZORI  
Via Bologna, 30 09033 Decimomannu (CA) - +39 070 7346008 - cosima.atzori@galaconsulting.eu  
AGRONOMIA: Dott. Agr. NICOLA GARIPPA  
Via Beltrame di Bagnacavallo, 4 08015 Macomer (NU) - +39 328 2633596 - nicolagarippa@gmail.com  
ARCHEOLOGIA: Dott.ssa GIUSEPPINA MARRAS  
Via Frau, 22 07100 Sassari (SS) - +39 340 5316848 - giuseppina.marras@arubaptec.it  
ACUSTICA: Ing. CARLO FRODIPIS  
Viale Europa, 54 09045 Quartu San'Elena (CA) - +39 070 2348760 - cf@fadsystem.net  
FALUNA: Dott. Nat. MAURIZIO MEDDA  
Via Lulligiana, 17 09132 Cagliari (CA) - +39 393 8236806 - meddamaurizio@libero.it  
FLORA: Dott. Agr. FABIO SCHIRRU  
Via Solomardi, 34 09040 San Basilio (SU) - +39 347 4988552 - fabio.schirru@pecagrotecnici.it

REV.	DATE	DESCRIPTION	PREPARED	CHECKED	APPROVED
00	Ottobre 2023	PRIMA EMISSIONE	Arch. Paes. R. Bigliardi	Ing. A. Lunardi	Ing. F. Favero
01					
02					
03					
04					

DRAWING - Elaborato

TITLE  
Titolo **PLANIMETRIA RIMBOSCHIMENTO COMPENSATIVO**

DRAWING DETAILS - Dettagli di disegno

GENERAL SCALE Scale generale **1:1.000**      DETAIL SCALE Scale particolari -

ARCHIVE - Archivio

FILE DTG\_041      PLOT STYLE FAVERO ENGINEERING.ctb

CODING - Codifica

PROJECT LEVEL Fase progettativa **DEFINITIVO**      CATEGORY Categoria **DTG**      PROGRESSIVE Progressione **0 4 1 00**      REVISION Revisione