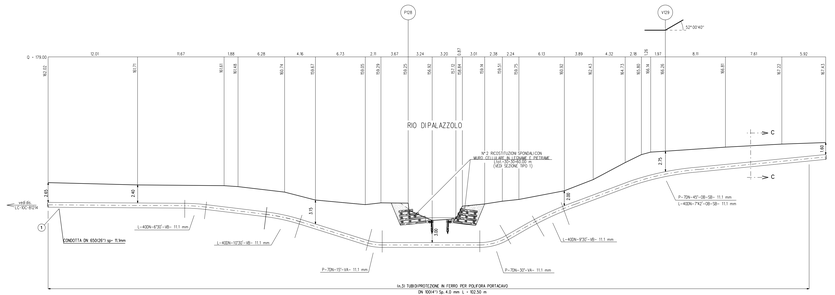

NOTA :

PRIMA DI PROCEDERE CON L'ESECUZIONE DEGLI SCAVI DEL METANODOTTO E' NECESSARIO ACCERTARE L'ESATTA UBICAZIONE PLANO-ALTIMETRICA DI TUTTI I SERVIZI INTERFERENTI INTERFERENTI.

L'INDAGINE ANDRA' SVOLTA MEDIANTE L'ESECUZIONE DI SAGGI A MANO ED ALLA PRESENZA DI RAPPRESENTANTI DELL'ENTE PROPRIETARIO.

RICOSTITUZIONE SPONDALE CON MURO CELLULARE IN LEGNAME E PIETRAME SEZIONE TIPO 1

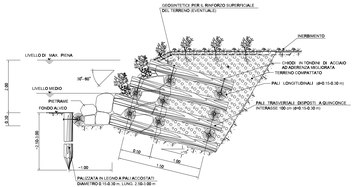

MATERIALI:
- PALI DI BORTICCIATI DI SPECIE FORTE (CASTAGNO ROBINIA INDIVERE, ETC) CON LE DIMENSIONI RIPORTATE IN DISEGNO
- CHIODI (D=12 mm) IN ACCIAIO PER LA CONNESSIONE TRA GLI ELEMENTI STRUTTURALI IN LEGNAME
- TERRENO VEGETALE PROVENIENTE DALLO SCOTICO DEL TERRENO SUPERFICIALE NEI CONFRONTI DI FENOMENI ERODIVI PER RUSCELLAMENTO/DILAVAMENTO
- PIETRAME DI INTASAMENTO DI NATURA CALCAREA, BASALTICA, GRANITICA O TRACHITICA PRIVO DI INCLUSIONI E/O PIANI DI SFALDAMENTO

CRITERI DI ESECUZIONE:
- L'OPERA VIENE REALIZZATA CON CARATTERISTICHE DIMENSIONALI ATTE A RICOSTITUIRE L'ORIGINARIA MORFOLOGIA DELLA SPONDA, IN PARTICOLARE NON VINCONOLA TERRANE LE CARATTERISTICHE GEOMETRICHE DELLA SEZIONE DI DEFLUSSO E DEL PROFILO DEL CORSO D'ACQUA.

SOGLIA IN MASSI SEZIONE TIPO 2 SEZIONE LONGITUDINALE

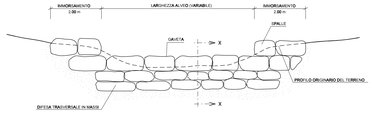

SEZIONE TRASVERSALE SEZ. X - X

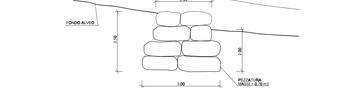

MATERIALI:
- MASSI DURI E COMPATTI DI NATURA CALCAREA, BASALTICA, GRANITICA O TRACHITICA PRIVI DI INCLUSIONI E/O PIANI DI SFALDAMENTO.

CRITERI DI ESECUZIONE:
- LE CARATTERISTICHE GEOMETRICHE E DIMENSIONALI RIPORTATE IN TABELLA SONO DA CONSIDERARSI ORIENTATIVE; ESSE VERRANNO DEFINITE IN FASE DI ESECUZIONE IN RELAZIONE ALL'ENERGIA DI PROGETTO.
- L'OPERA VIENE AMMORSATA NEL TERRENO NATURALE TANTO PER UNA LUNGHEZZA MINIMA DI 1.00 m.
- IN CONDIZIONI CRITICHE DAL PUNTO DI VISTA IDRAULICO/STATICO SI PUO' PREVEDERE LA REALIZZAZIONE DI UN SISTEMA PER IL DRENAGGIO DELLE ACQUE INTERSTIZIALI ALLA BASE DEL RIVESTIMENTO IN MASSI.
- NELLA SOMMITA' DELLA SOLIA IPOTIZZ. UN'ALTRA SARANNO POSIZIONATI MASSI ESPRI TRAMI DELLA MEDESIMA PIZZATURA ESISTENTI SUL FONDO ALVEO NELL'EVENTUALITA' CHE IN CORRISPONDENZA DELL'ATTRAVERSAMENTO SIA STATA PREVISTA ANCHE LA REALIZZAZIONE DI UN RIVESTIMENTO DI FONDO IN MASSI. SULLA SOMMITA' DELLA SOLIA VERRANNO POSTI MASSI DI AVVALOR PIZZATURA.

TABELLA DELLE ANNOTAZIONI

1	Tubo d'acciaio Grado DN L4798/98 DN 650 (261°) Sp. 11.1 mm costruito secondo tab. GASD A.01.01.20 rivestimento in Polietilene Sp.2.5 mm	307.50 m
7	Tubo portacavo in Fe 00 DN 100 (41°) Sp. 4.0 mm	307.50 m

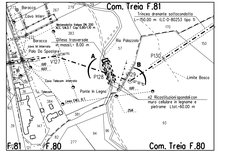

STRALCIO PLANIMETRICO 1:2000
COMUNE DI TREIA F.80-F.81

COROGRAFIA 1:10000
CTR 302120

DOCUMENTI DI RIFERIMENTO	N.

Rev.	DATA	DESCRIZIONE	DISEGNATO	VERIFICATO	APPROVATO
1	GIU. 2022	EMISSIONE PER APPALTO	BIOCCA	SODISO	STEFANI
0	NOV. 2021	EMIZIONE	BIOCCA	SODISO	STEFANI

CLIENTE: MARCHE MULTISERVIZI S.p.A.

PROGETTISTA: SAIPEM

Rif. Met RECANATI - FOLIGNO (Frazione Colfiorito) 2ª Tronco TREIA
DN 650(26") DP 75 bar

Attraversamento RIO DI PALAZZOLO

WBS CLIENTE: NR/7918/R-L01
WBS SAIPEM: 0000.PR0400
DISEGNO: LC-9E-81219
REVISIONE: 1
FG. 1 DI 1
SCALA

Il presente disegno è di proprietà scrivibile - La società tutelerà i propri diritti a termine di legge.