NOTA:
La sezione geologica riportata • da considerare indicativa dell'assetto geologico e stratigrafico-generale dell'attraversamento ed • utile alla definizione delle litologie presenti nell'area della trivellazione. Si evidenzia che la sezione geologica non rappresenta nel dettaglio le litologie che si andranno ad incontrare lungo l'asse di perforazione, sia per quanto riguarda la lunghezza dei tratti sia per quanto riguarda le caratteristiche geotecniche dei litotipi attraversati, e non • utilizzabile per la definizione delle caratteristiche tecnico-costruttive delle metodologie di scavo da impiegare per la realizzazione dell'opera trenchless.

LEGENDA

- Depositi alluvionali attuali. (Ghiaia sabbiosa limosa).
- Depositi alluvionali terrazzati. (Ghiaia sabbiosa limosa addensata con lenti e/o livelli di limo argilloso/sabbioso). Olocene.
- Formazione delle Argille Azzurre. (Argilla limosa talora sabbiosa da dura a marnosa, con livelli sabbiosi talora cementati). Pliocene.
- Limite stratigrafico-litologico incerto.

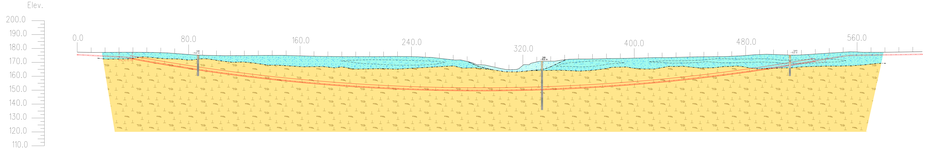

PIANO QUOTATO Scala 1:500

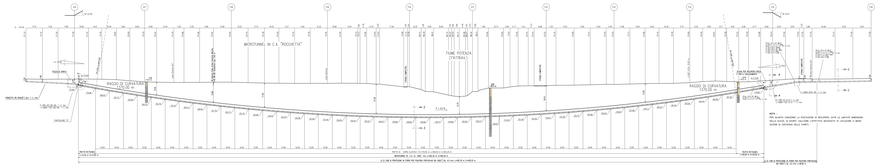
MICROTUNNEL IN C.A. "ROCKFITH"
TIME PUTNICH
(TUTINA)
RAGGIO DI CURVATURA
RAGGIO DI CURVATURA
TUBO
PIANO DI CAMPAGNA
PIANO DI CAMPAGNA
PIANO DI CAMPAGNA