DOCUMENTI DI RIFERIMENTO	N.

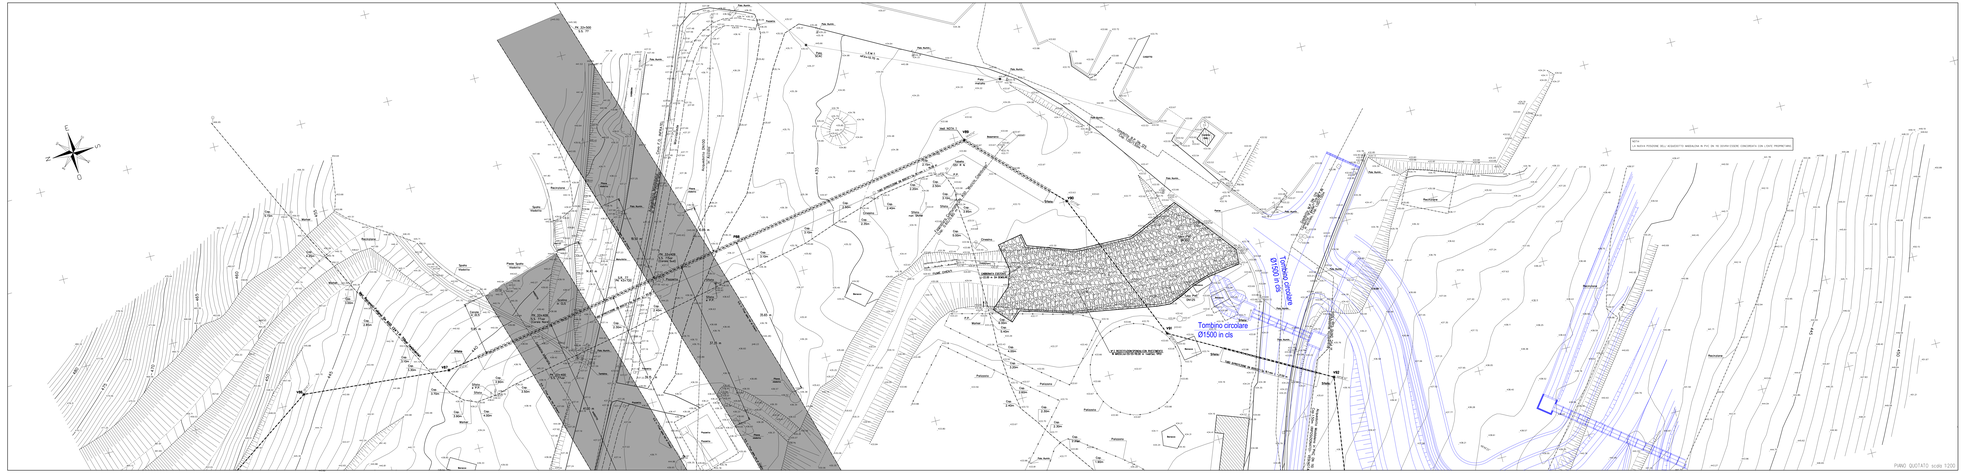

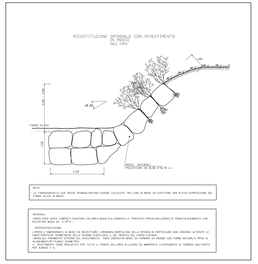

F.20
F.21
Corso Mazzini
Corso Garibaldi
Via Cavour
Via Ferrovia
Via Ferrovia
Via Ferrovia