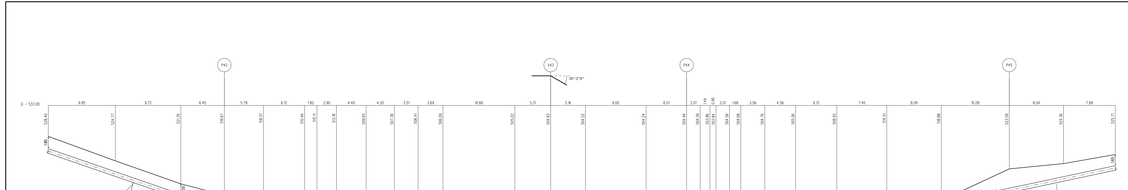
P43
P44
P45
0 - 555.00
9.95
9.72
6.45
5.79
4.12
1.82
2.90
4.40
4.20
3.51
2.69
10.66
5.31
5.16
9.00
6.01
2.01
1.14
0.14
2.01
1.68
3.56
4.56
4.13
7.45
8.29
10.09
12.04
13.78
CONDOTTA IN GHISA DN 600(24") spr. 15.8mm
PALIZZATA IN LEGNAME
SEZ. TIPO I
radiali lungh. 1800 ±1
PALIZZATA IN LEGNAME
SEZ. TIPO I
radiali lungh. 1800 ±1
PALIZZATA IN LEGNAME
SEZ. TIPO I
radiali lungh. 1800 ±1
FOSSO CHENTI 378
PALIZZATA IN LEGNAME
SEZ. TIPO I
radiali lungh. 1800 ±1
P.TOM.10°-14% 11.1 mm
P.TOM.10°-14% 11.1 mm
P.TOM.10°-14% 11.1 mm