


**ELENCO ATTRAVERSAMENTI**


VEDERE DIS. LB-50E-81500 'PLANIMETRIA CATASTALE'

NUMERO	DENOMINAZIONE	RIFERIMENTI CATASTALI		LARGHEZZA ATTR. IN AREA DEMANIALE m.	SPESSORE TUBAZ. mm.	RIFERIMENTO PICCHETTO	RIFERIMENTO CAPOSALDO DI SALDATURA N°	RIFERIMENTO SALDATURA m.	TUBO DI PROTEZIONE m.	MODALITA' DI POSA
		FOGLIO N°	MAPPALE N°							
<b>COMUNE DI CAMERINO</b>										
1	FOSSO CHIENTI 378 (VEDI DIS. 100-LC-9E-81510)	114	93	2,00	11,1	P.44				SEZIONE TIPO A
<b>COMUNE DI MUCCIA</b>										
2	FIUME CHIENTI (VEDI DIS. 100-LC-6B-81513)	9/20	700/258	6,50	11,1	P.90				SEZIONE TIPO B
3	FOSSO CHIENTI 433 (VEDI DIS. 100-LC-8E-81516)	25	105/104	-	11,1	P.198				SEZIONE TIPO A
4	FOSSO CHIENTI 431	26	3/10	-	11,1	P.203				A CIELO APERTO

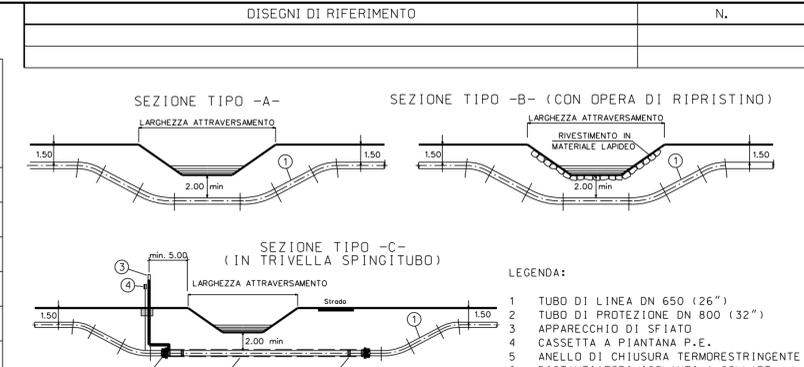

**NOTE:**

- Il materiale lapideo sara' duro e compatto, di natura calcarea, basaltica o trachitica privo di inclusioni e/o piani di sfaldamento di pezzatura media tra 0.06 mc e 0.3 mc.
- L' opera e' dimensionata in modo da ricostituire l' originaria morfologia dell'alveo: in particolare non verranno alterate le caratteristiche geometriche della sezione di deflusso e del profilo del corso d'acqua.
- Il rivestimento verra' realizzato per tutto il fronte dell'area di lavoro ed immersato lateralmente in terreno inalterato per almeno 3 m.

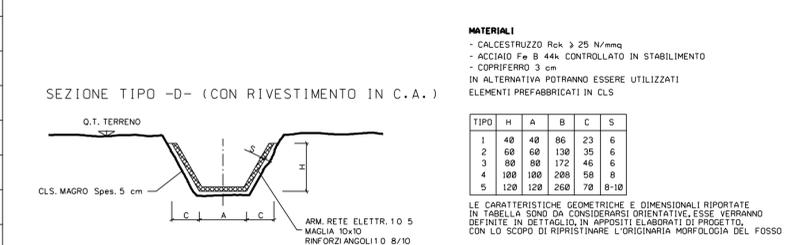

2	GIU 2023	AGGIORNAMENTO	BALDASSARRI	SCIOSCI	STEFANI
1	GIU 2022	EMISSIONE PER APPALTO	BIocca	SCIOSCI	STEFANI
0	LUGLIO 2021	EMISSIONE	BIocca	SCIOSCI	STEFANI
Rev	DATA	DESCRIZIONE	ELABORATO	VERIFICATO	APPROVATO
CLIENTE			PROGETTISTA		
Rif. Met.: RECANATI - FOLIGNO (Frazione Colfiorito) 5° Tronco: CAMERINO - PIAZZE TORINA DN 650(26"), DP 75 bar			WBS CLIENTE NR/19136/R-L01 COD.TEC.20645 COMM.SAIPEM 023113-070		UNITA' 100
ATTRAVERSAMENTO TIPO DI FOSSI DI COMPETENZA: GENIO CIVILE - REGIONE MARCHE			DISEGNO LC-D-81536		REVISIONE 2
			FG	DI	SCALA