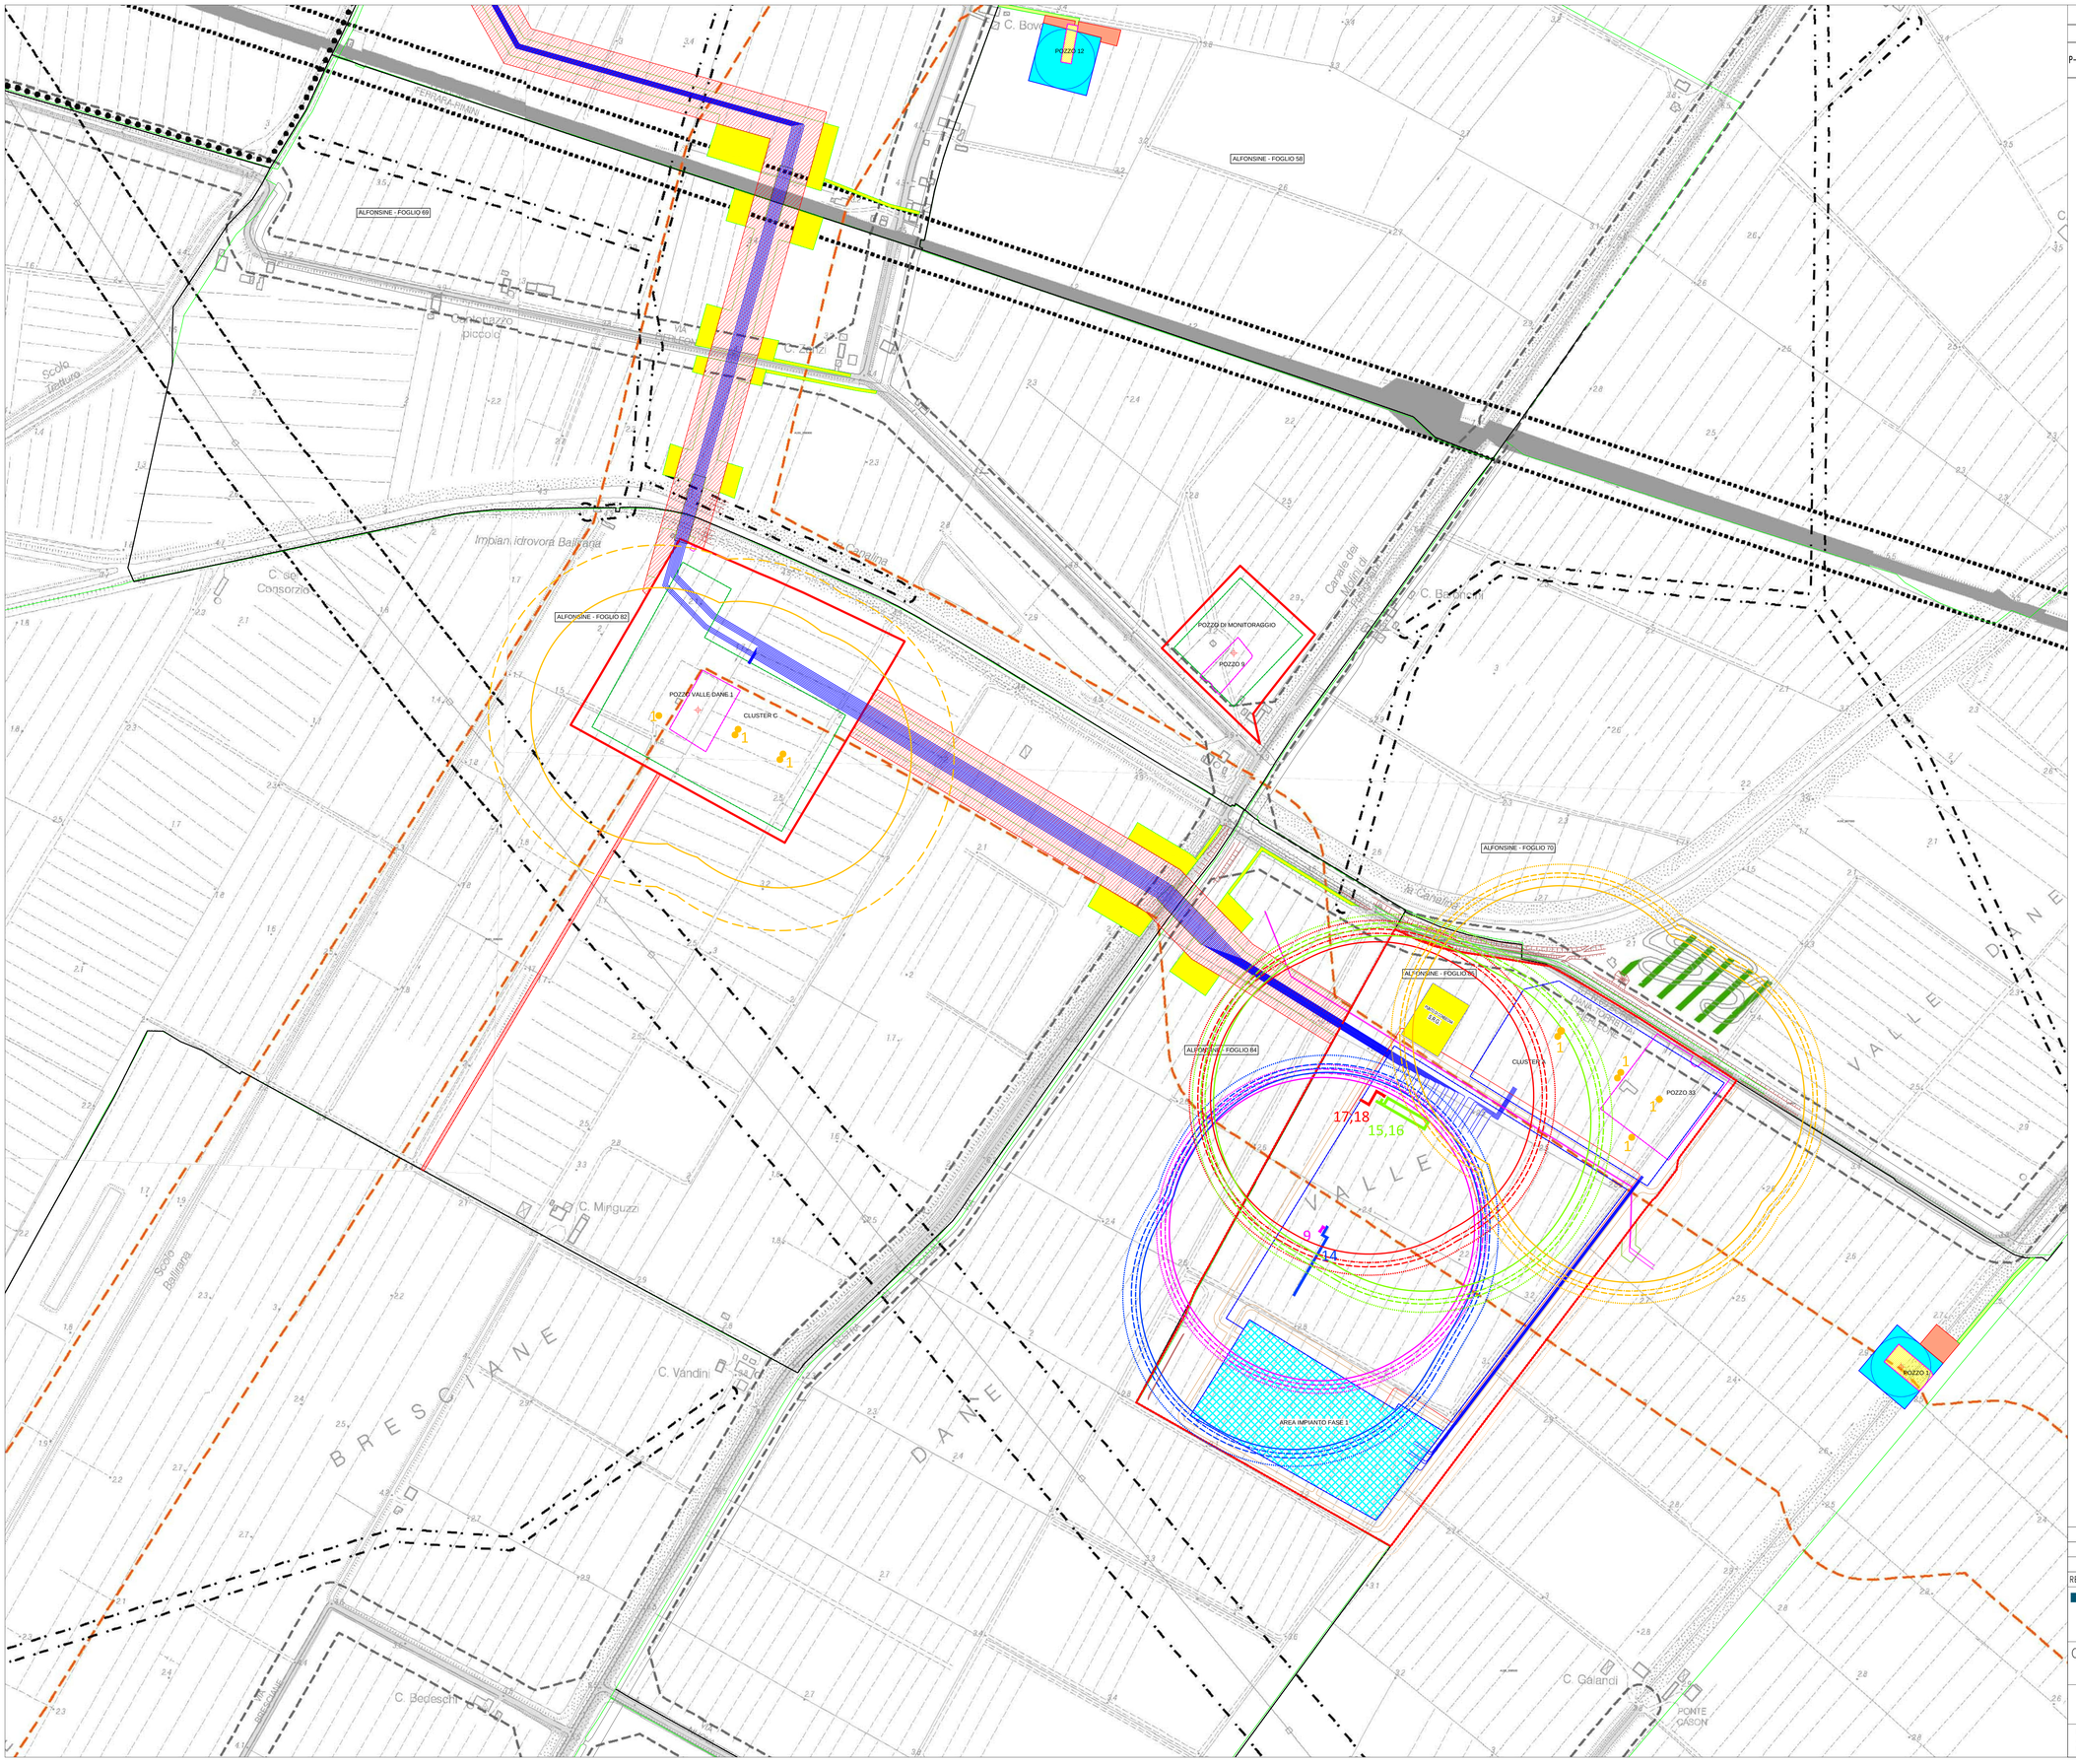

DISEGNI DI RIFERIMENTO

NUMERO	DESCRIZIONE
P-1434_LEY-0000-001	ALLEGATO 1.A.1.2.1-A – COROGRAFIA

LEGENDA

- LIMITE CONCESSIONE ALFONSINE STOCCAGGIO
- AREE POZZO / CLUSTER
- RECINZIONE POZZO / CLUSTER
- FLOWLINE
- FASCIA DI ASSERVIMENTO FLOWLINE
- RECINZIONE NUOVA CENTRALE
- PERIMETRO AREA CENTRALE
- PUNTO DI CONSEGNA SRG
- POZZI DA CHIUDERE MINERARIAMENTE
- FASCIA DI RISPETTO - 5.000 m

N

CLUSTER

N.IPOTESI	CAUSE INIZIATRICI	SCENARI INCIDENTALI	FREQUENZA (occ/a)	CONSEGUENZE – JET FIRE/POOL FIRE – Distanze (m) alle quali si raggiunge la soglia di irraggiamento (kW/m²) 12,5	7	5	3
1	Rottura completa tubazioni di testa pozzo (tubazione 8")	JET FIRE Vento 2 m/s Vento 5 m/s	$9,0*10^{-7}$	175	180	185	195

CENTRALE

N.IPOTESI	CAUSE INIZIATRICI	SCENARI INCIDENTALI	FREQUENZA (occ/a)	CONSEGUENZE – JET FIRE/POOL FIRE – Distanze (m) alle quali si raggiunge la soglia di irraggiamento (kW/m²) 12,5	7	5	3
9	tubazione di alimentazione del separatore di produzione (tubazione 26")	JET FIRE Vento 2 m/s Vento 5 m/s	$4,5*10^{-7}$	175	180	185	190
14	Rottura parziale collettore di uscita delle colonne di disidratazione (tubazione 28")	JET FIRE Vento 2 m/s Vento 5 m/s	$4,1*10^{-6}$	180	185	190	200
15	Rottura parziale della linea di misura fiscale in fase di erogazione (tubazione 28")	JET FIRE Vento 2 m/s Vento 5 m/s	$1,2*10^{-5}$	190	200	205	215
16	Rottura parziale della linea di misura fiscale in fase di iniezione (tubazione 28")	JET FIRE Vento 2 m/s Vento 5 m/s	$1,2*10^{-5}$	185	190	200	210
17	Rottura parziale tubazione di collegamento con Rete SNAM in fase di erogazione (tubazione 28")	JET FIRE Vento 2 m/s Vento 5 m/s	$1,6*10^{-6}$	175	185	190	200
18	Rottura parziale tubazione di collegamento con Rete SNAM in fase di iniezione (tubazione 28")	JET FIRE Vento 2 m/s Vento 5 m/s	$1,8*10^{-6}$	175	185	190	200

REV.	DESCRIZIONE – DESCRIPTION	DATA DATE	DIS. DRW'N	CONTR. CHK'D	APPROV. APPR'D

Tecnologia Ricerca Rischi — SNAM — STOGIT

COMMESSA JOB: 70977

DIS. DRW'N: DS — CONTR. CHK'D: GR — APPROV. APPR'D: GP

CAMPO STOCCAGGIO GAS DI ALFONSINE (RA)
AREA CENTRALE, CLUSTER A, CLUSTER C

DATA-DATE: Luglio 2013

SCALA PRINC. MAIN SCALE: 1:2500

DIS. N. – DWG Nr.: 70977-Fase2-Annesso tecnico 7-8di10

MAPPA DELLE CONSEGUENZE – ANNESSO TECNICO 7

FOGLIO SHEET: 8 DI OF 10

PROPRIETA' DELLA TRR S.r.l. OSIO SOTTO (BG). LE RIPRODUZIONI NON AUTORIZZATE SONO VIETATE. – Property of TRR S.r.l. Osio Sotto (BG) – Italy. Reproduction and divulgation forbidden

REV. 0 1 2 3 4 5 6 7 — FORM. SIZE A0