


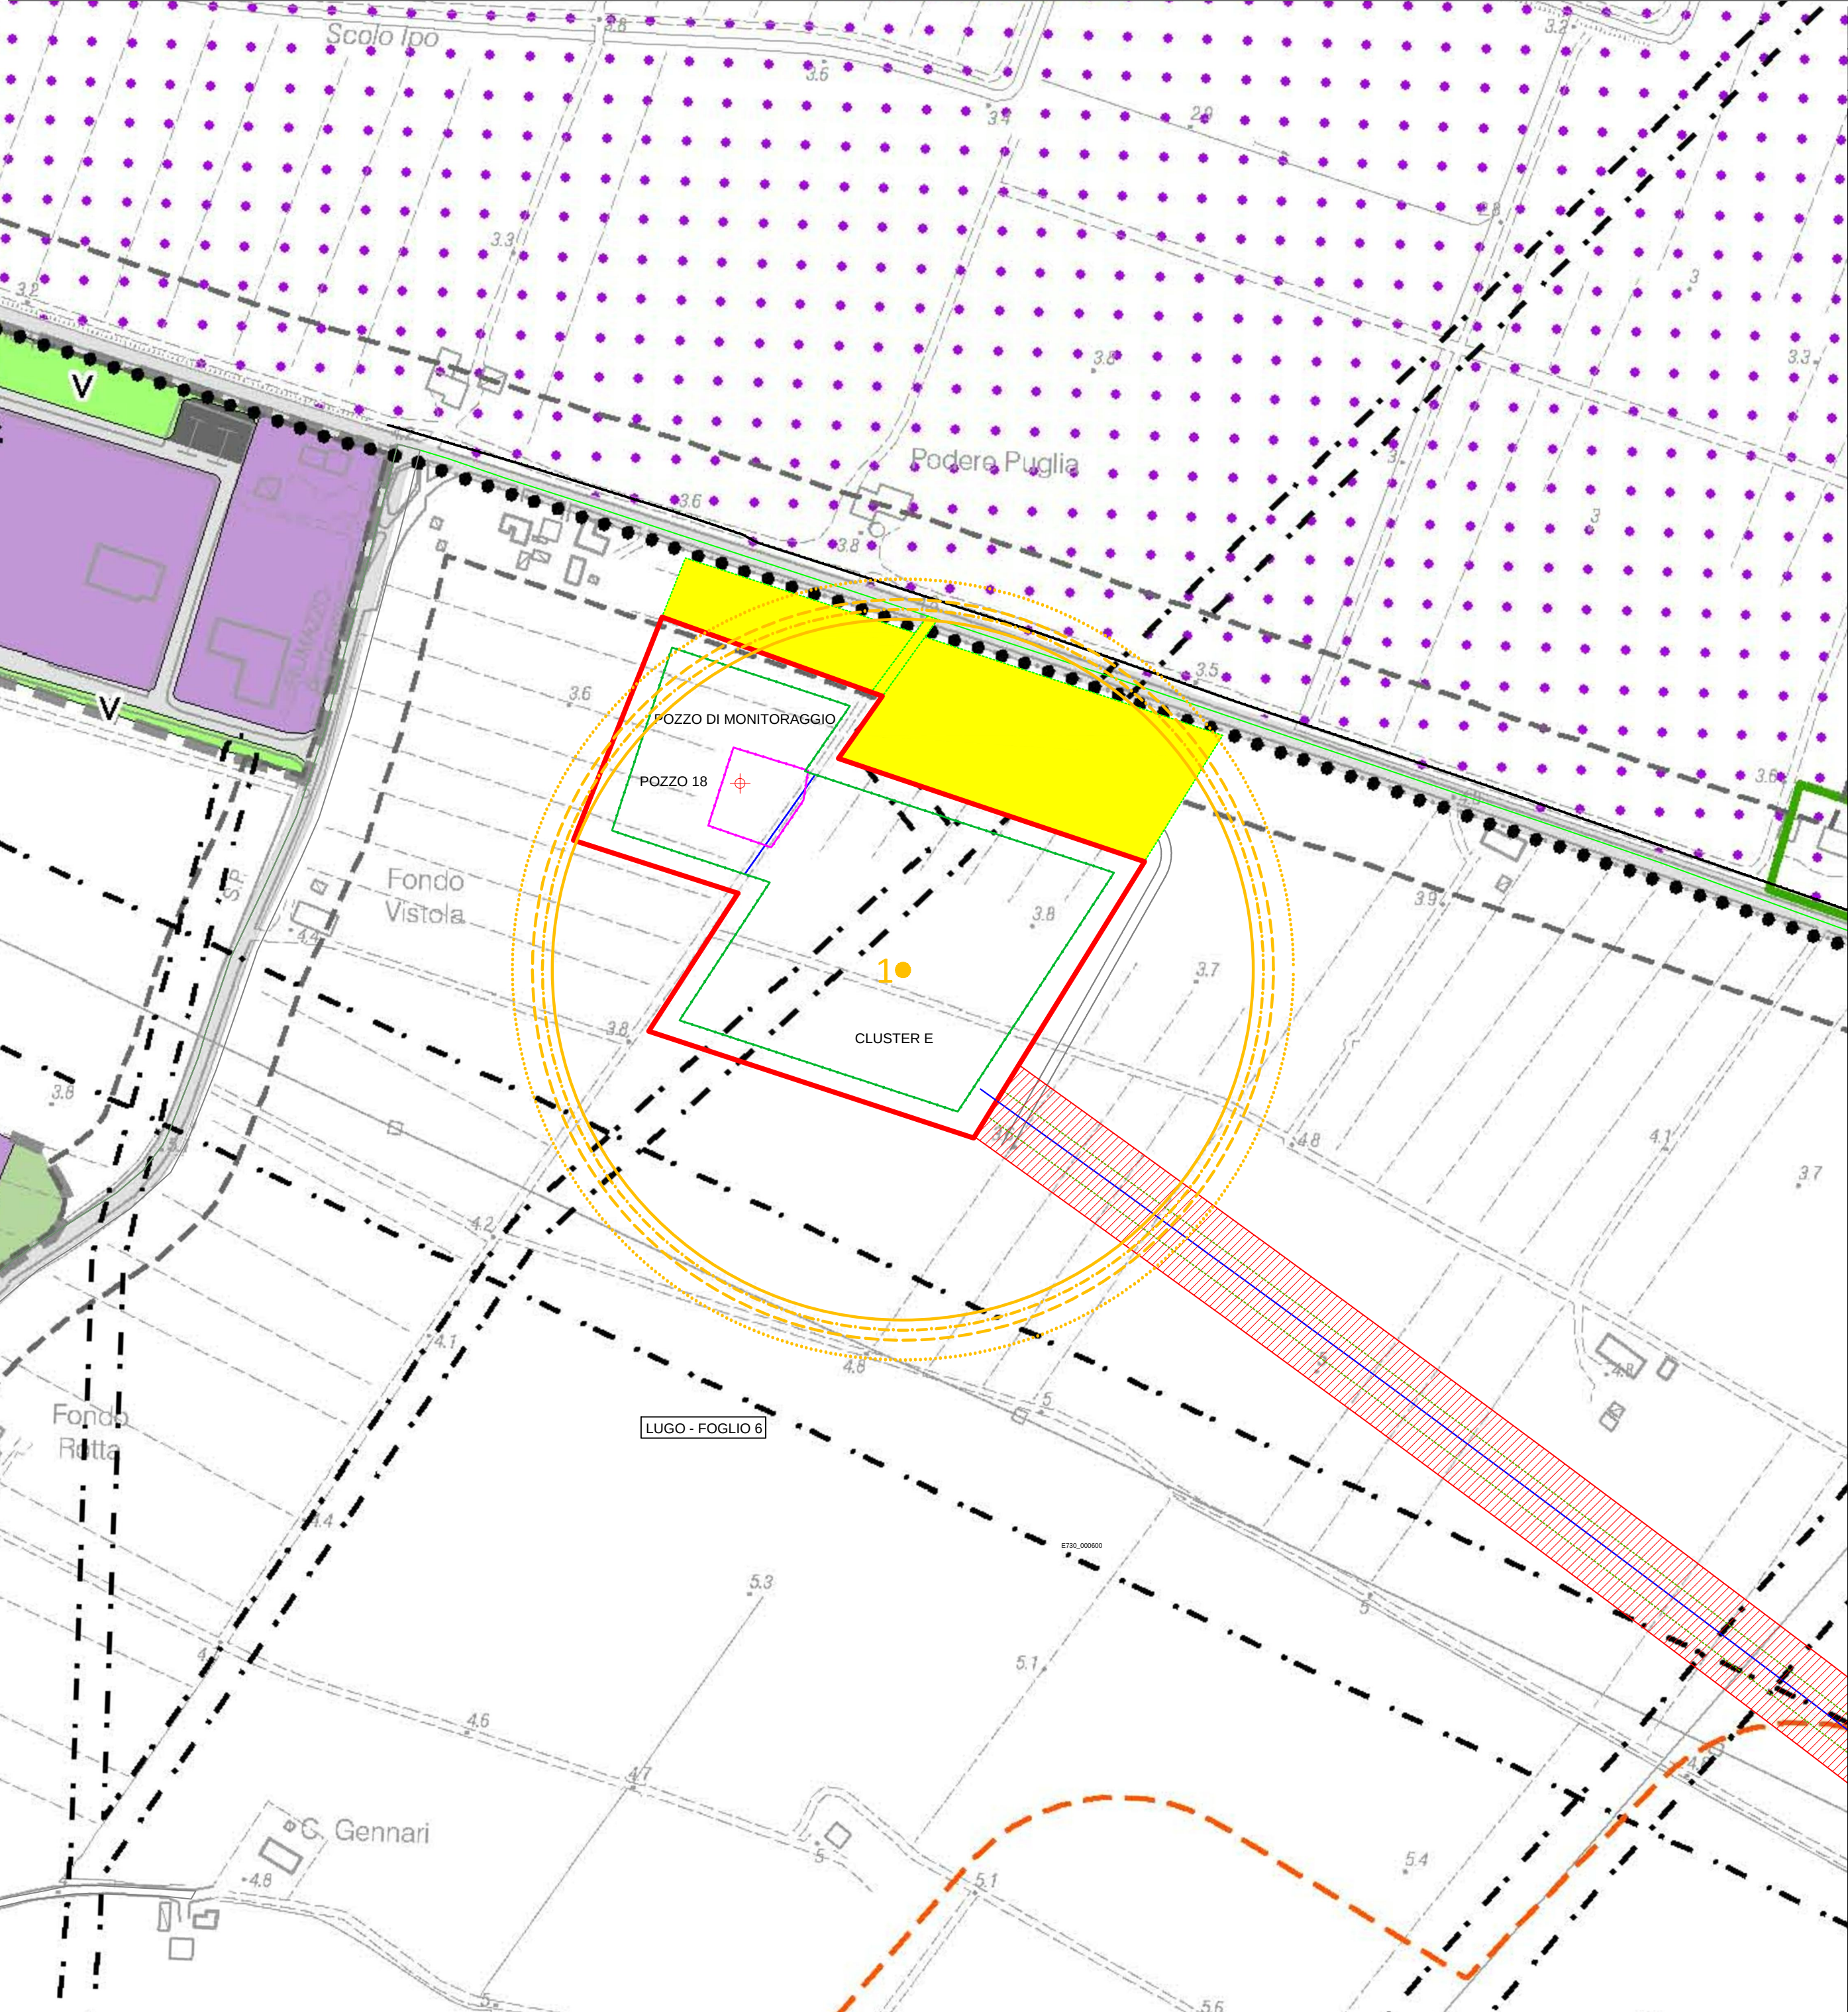

DISEGNI DI RIFERIMENTO

NUMERO	DESCRIZIONE
P-1434_LEY-0000-001	ALLEGATO 1.A.1.2.1-A - COROGRAFIA

LEGENDA

- a

b
-
- LIMITE CONCESSIONE ALFONSINE STOCCAGGIO

AREE POZZO / CLUSTER

RECINZIONE POZZO / CLUSTER

FLOWLINE

FASCIA DI ASSERVIMENTO FLOWLINE


RECINZIONE NUOVA CENTRALE

PERIMETRO AREA CENTRALE

PUNTO DI CONSEGNA SRG

POZZI DA CHIUDERE MINERARIAMENTE

FASCIA DI RISPETTO - 5.000 m

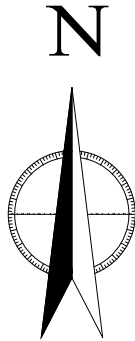

CLUSTER

N.IPOTESI	CAUSE INIZIATRICI	SCENARI INCIDENTALI	FREQUENZA (occ/a)	CONSEGUENZE			
				JET FIRE/POOL FIRE			
				Distanze (m) alle quali si raggiunge la soglia di irraggiamento (kW/m²)			
				12,5	7	5	3
1	Rottura completa tubazioni di testa pozzo (tubazione 8")	JET FIRE Vento 2 m/s Vento 5 m/s	9,0*10 ⁻⁷	175	180	185	195

REV.	DESCRIZIONE - DESCRIPTION		DATA DATE	DIS. DRW'N	CONTR. CHK'D	APPROV. APPR'D
<						