

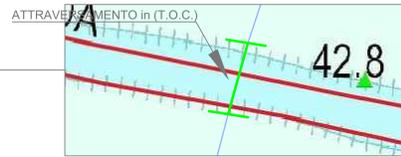



ATTRAVERSAMENTO SU VALLONE SBARDA L'ASINO

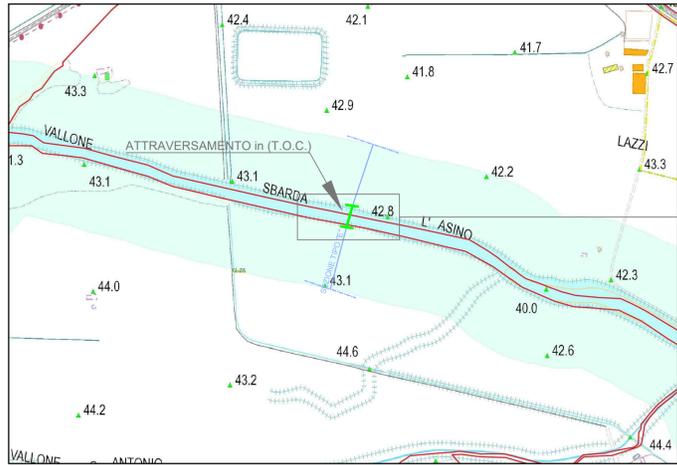


SEZIONI TIPICHE VIE CAVO SU STRADE STERRATE \*

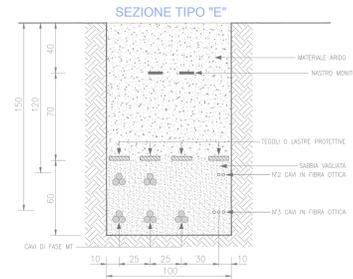


TIPICO TOC PER POSA CAVI MT

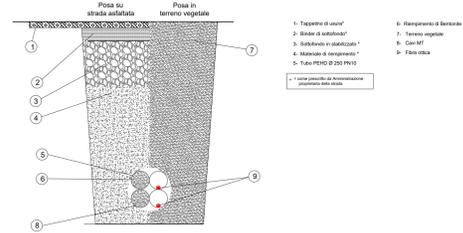

ATTRAVERSAMENTO TRAMITE T.O.C.

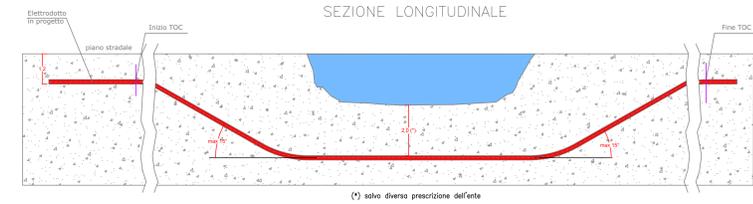


ATTRAVERSAMENTO SU FIUME DITTAINO

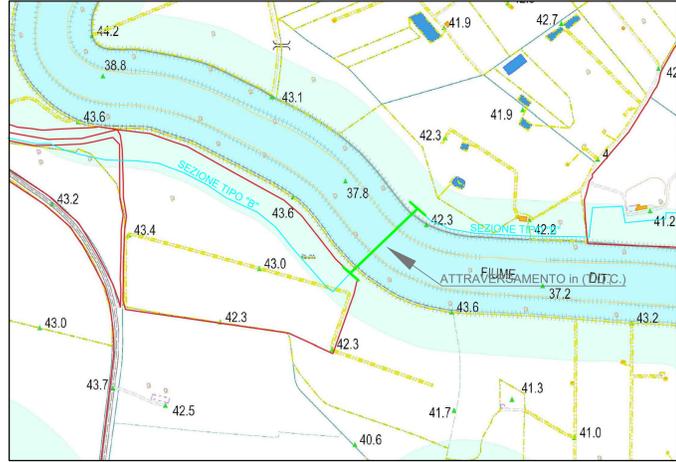



SEZIONI TIPICHE VIE CAVO SU STRADE STERRATE \*



TIPICO TOC PER POSA CAVI MT

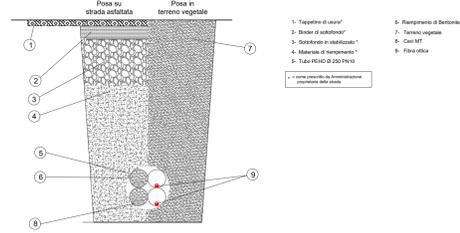

ATTRAVERSAMENTO TRAMITE T.O.C.

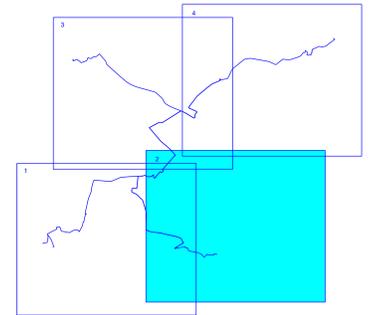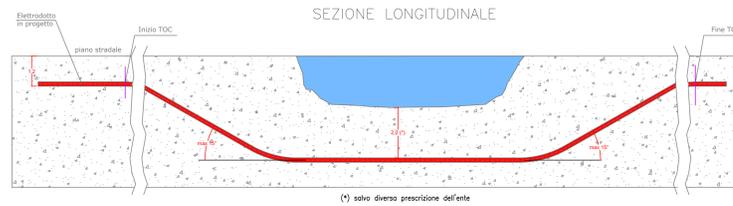

-LEGENDA-

- Aree di impianto
- Cavidotto MT interrato Sezione tipo "A"
- Cavidotto MT interrato Sezione tipo "B"
- Cavidotto MT interrato Sezione tipo "E"

**REGIONE SICILIA**  
**COMUNE DI RAMACCA (CT), CASTEL DI IUDICA (CT), PATERNO' (CT) E CENTURIPPE (EN)**

*Level of project/Level of design* **Progetto Definitivo**

*Object/Objet* **PROGETTO ALIAI**  
**Realizzazione impianto agrovoltico in area agricola nel Comune di RAMACCA (CT)**

*Elaborato/Drawing* **Interferenze su C.T.R. e sezioni tipiche 2**

<b>Formato/Size</b> A1	<b>Scale/Scala</b> 1:5.000	<b>Codice/code</b> MITEPUATAV20711
	<b>Date/Date</b> 27/09/2023	
	<b>Nome file/File name</b> MITEPUATAV20711.pdf	
<b>Revision</b> 00	<b>Date</b> 27/09/2023	<b>Description</b> Prima emissione - Integrazione in risposta al Ministero della Cultura

*Commessa/Project order* **Progettazione Impianto Fotovoltaico**

*Redatto* Ing. Vincenzo Crucchi *Approvato* Ing. Angelo Liuzzo

*Committente/Customer* **CHERRY PICKING S.R.L.**  
 VIA Romagnosi 96 - Floridia (SR)  
 P.IVA: 02016660898

*Progettazione e sviluppo/Planning and development* **ICS S.R.L.**  
 Via Lorenzo Mascheroni, 5, 20123, Milano (MI)  
 +39(0) 0931 999730 - P.IVA: 00485050892

*Project Manager:* Ing. Raimondo Barone