




ATTRAVERSAMENTO SU VALLONE TIRABUE

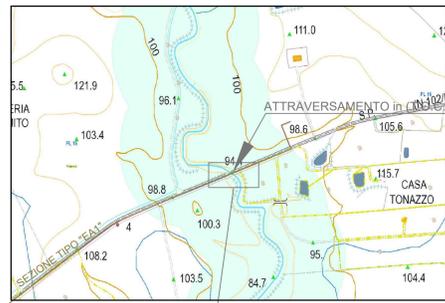


SEZIONI TIPICHE VIE CAVO SU STRADE ASFALTATE \*

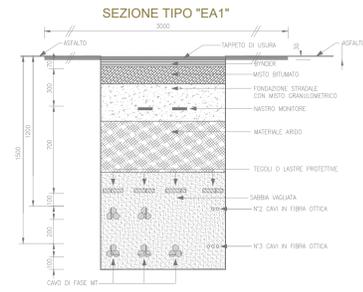

TIPICO TOC PER POSA CAVI MT

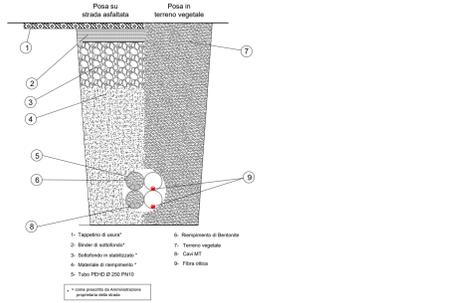


ATTRAVERSAMENTO TRAMITE T.O.C.

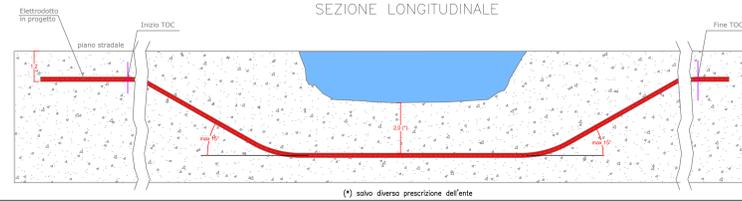


(\*) salvo diversa prescrizione dell'ente


ATTRAVERSAMENTO SU FIUME SIMETO

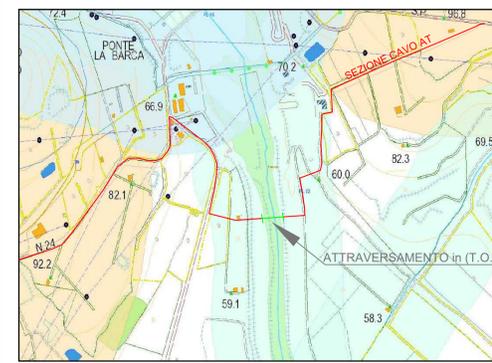


SEZIONE CAVO AT

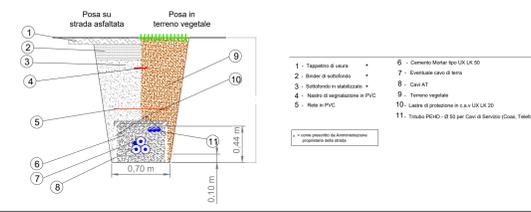

TIPICO POSA IN T.O.C. (1 TERNA) - CAVO AT

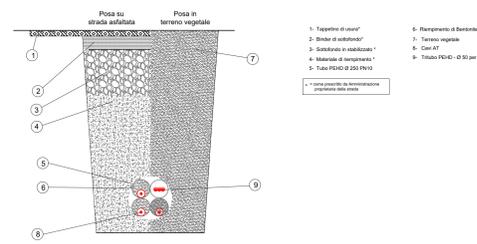


ATTRAVERSAMENTO TRAMITE T.O.C.

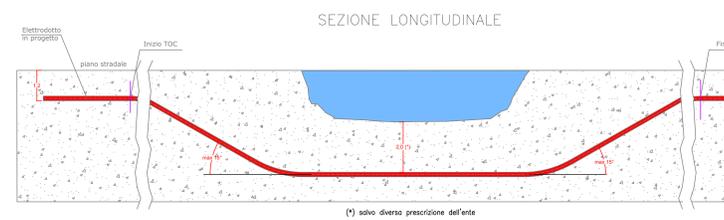


(\*) salvo diversa prescrizione dell'ente

TIPICO POSA IN T.O.C. (1 TERNA) - CAVO AT

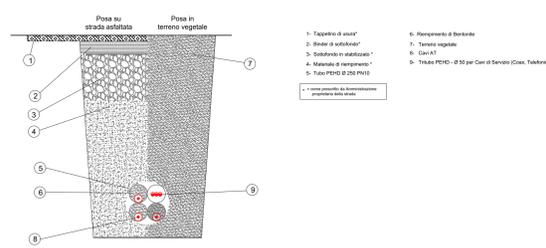

ATTRAVERSAMENTO TRAMITE T.O.C.

SEZIONE LONGITUDINALE

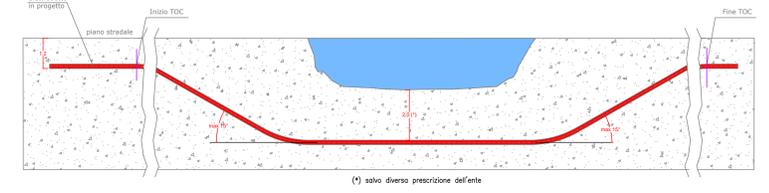


(\*) salvo diversa prescrizione dell'ente


ATTRAVERSAMENTO SU CORSO D'ACQUA 2




SEZIONE CAVO AT

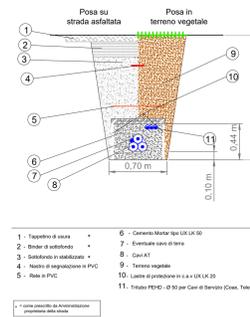


TIPICO POSA IN T.O.C. (1 TERNA) - CAVO AT

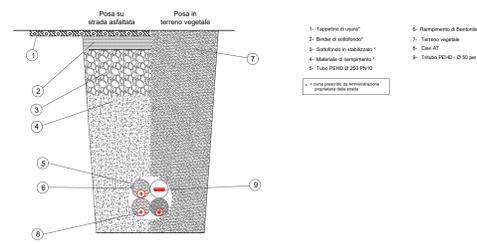

ATTRAVERSAMENTO TRAMITE T.O.C.

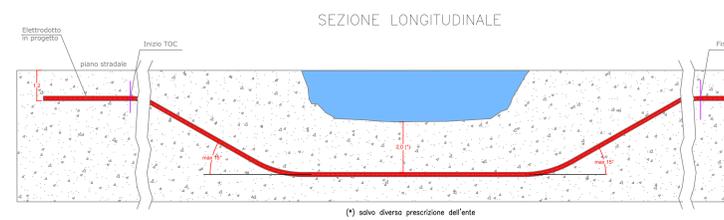


(\*) salvo diversa prescrizione dell'ente

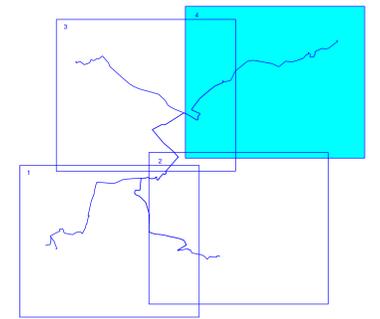


-LEGENDA-

- Aree di impianto
- Cavidotto AT interrato
- Cavidotto MT interrato Sezione tipo "EA1"


ATTRAVERSAMENTO SU CORSO D'ACQUA 3

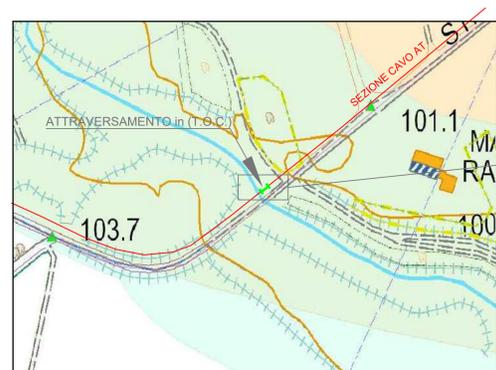

SEZIONE CAVO AT

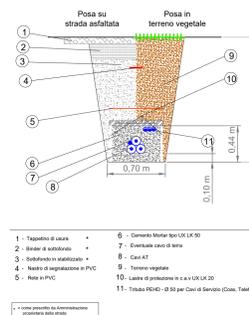


TIPICO POSA IN T.O.C. (1 TERNA) - CAVO AT

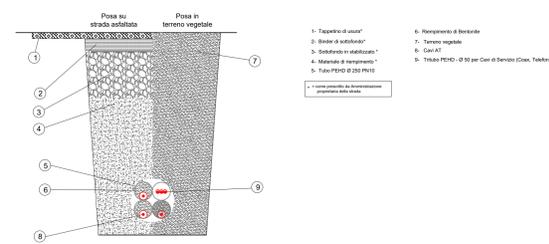

ATTRAVERSAMENTO TRAMITE T.O.C.

SEZIONE LONGITUDINALE

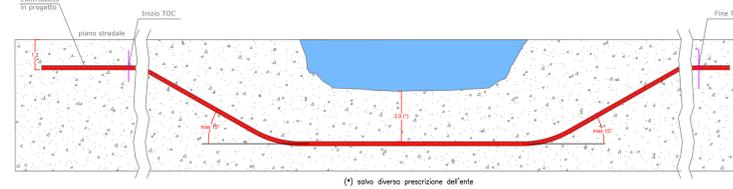

(\*) salvo diversa prescrizione dell'ente

**REGIONE SICILIA**  
**COMUNE DI RAMACCA (CT), CASTEL DI IUDICA (CT), PATERNO' (CT) E CENTURIPPE (EN)**

Livello di progettazione/Level of design: **Progetto Definitivo**

Oggetto/Object: **PROGETTO ALIAI**  
**Realizzazione impianto agrovoltico in area agricola nel Comune di RAMACCA (CT)**

Elaborato/Drawing: **Interferenze su C.T.R. e sezioni tipiche 4**

Formato/Size: <b>A1</b>	Scale/Scala: <b>Varie</b>	Codice/code: <b>MITEPUATAV209H1</b>
Date/Date: <b>27/09/2023</b>	Nome file/File name: <b>MITEPUATAV209H1.pdf</b>	
Revision: <b>00</b>	Date: <b>27/09/2023</b>	Description: <b>Prima emissione - Integrazione in risposta al Ministero della Cultura</b>

Commissa/Project order: **Progettazione Impianto Fotovoltaico**

Ridatto: Ing. Vincenzo Cruciani Approvato: Ing. Angelo Luzzo

Committente/Customer: **CHERRY PICKING S.R.L.**  
 VIA Romagnoli 96 - Floridia (SR)  
 P.IVA: 0201660898

Progettazione e sviluppo/Planning and development: **ICS S.R.L.**  
 Via Lorenzo Mascheroni, 5, 20123, Milano (MI)  
 +39(0) 0931 999730 - P.IVA: 00485050892

Project Manager: Ing. **Raimondo Barone**