Quote espresse in millimetri.

PROFILO BB'

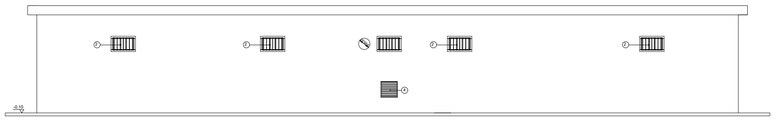

PIANTA

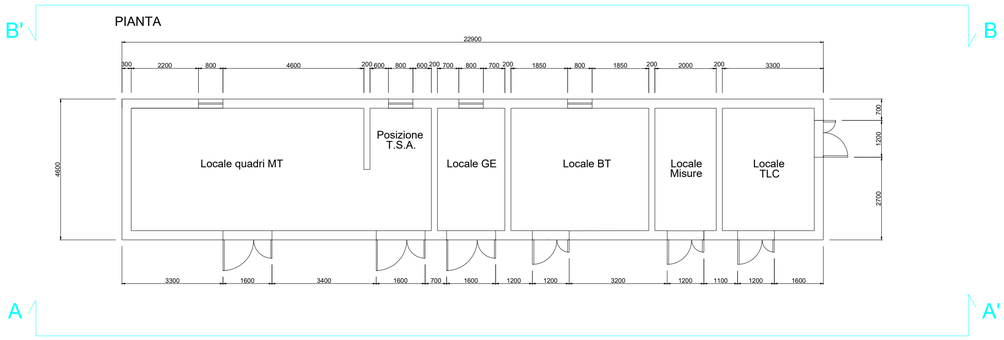

PROFILO DD'

D

PROFILO AA'

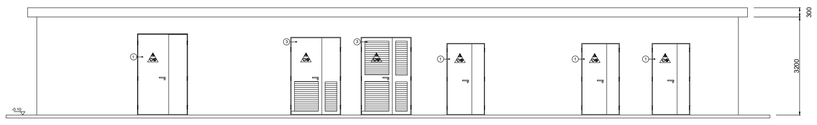

E

PROFILO EE'

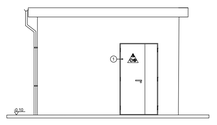

D'

E'

F

SEZIONE CC'

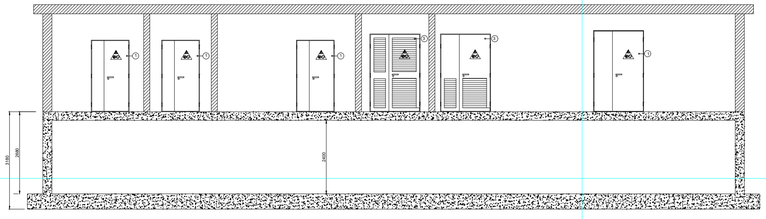

SEZIONE FF'

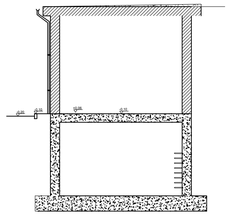

G

G'

F'

SEZIONE GG'

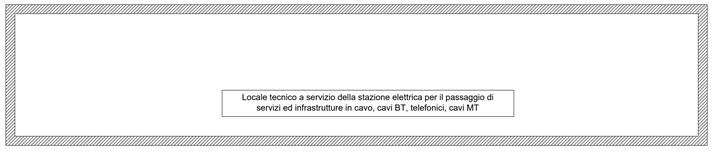

REGIONE PUGLIA

PROVINCIA DI FOGGIA

COMUNE DI ASCOLI SATRIANO

LOCALITÀ POZZO ZINGARO

Oggetto:

PROGETTO DEFINITIVO PER LA COSTRUZIONE E L'ESERCIZIO DI UN IMPIANTO AGRO-FOTOVOLTAICO AVENTE POTENZA DI PICCO PARI A 47,29 MWp E POTENZA NOMINALE PARI A 44,98 MW E RELATIVE OPERE DI CONNESSIONE

Sezione:

SEZIONE H - ELABORATI PROGETTUALI SISTEMA ELETTRICO

Elaborato:

PIANTA, PROSPETTI E SEZIONI DELL'EDIFICIO UTENTE

Nome file stampa:	Codifica regionale:	Scala:	Formato di stampa:
FV.ASC02.PD.INT.H.04.pdf		1:100	A1
Nome elaborato: FV.ASC02.PD.INT.H.04	**Tipologia:** D		

Proponente:

E-WAY FINANCE S.p.A.
Piazza di San Lorenzo in Lucina, 4
00186 ROMA (RM)
P.IVA. 15773121007

E-WAY FINANCE S.p.A.
P.zza San Lorenzo in Lucina, 4
00186 - Roma
C.F./P.Iva 15773121007

Progettista:

E-WAY FINANCE S.p.A.
Piazza di San Lorenzo in Lucina, 4
00186 ROMA (RM)
P.IVA. 15773121007

CODICE	REV. n.	DATA REV.		VERIFICA	VALIDAZIONE
FV.ASC02.PD.INT.H.04	00	10/2023	F. Di Marino	M. Oliviero	A. Bottone