


LEGENDA

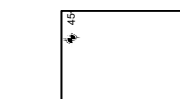

Tracciato di Progetto




Masserie ex L.1089/39 e raggio di rispetto 100 m



Tratturi e fascia di rispetto

Fonte: PPR - Piano Paesaggistico Regione Basilicata

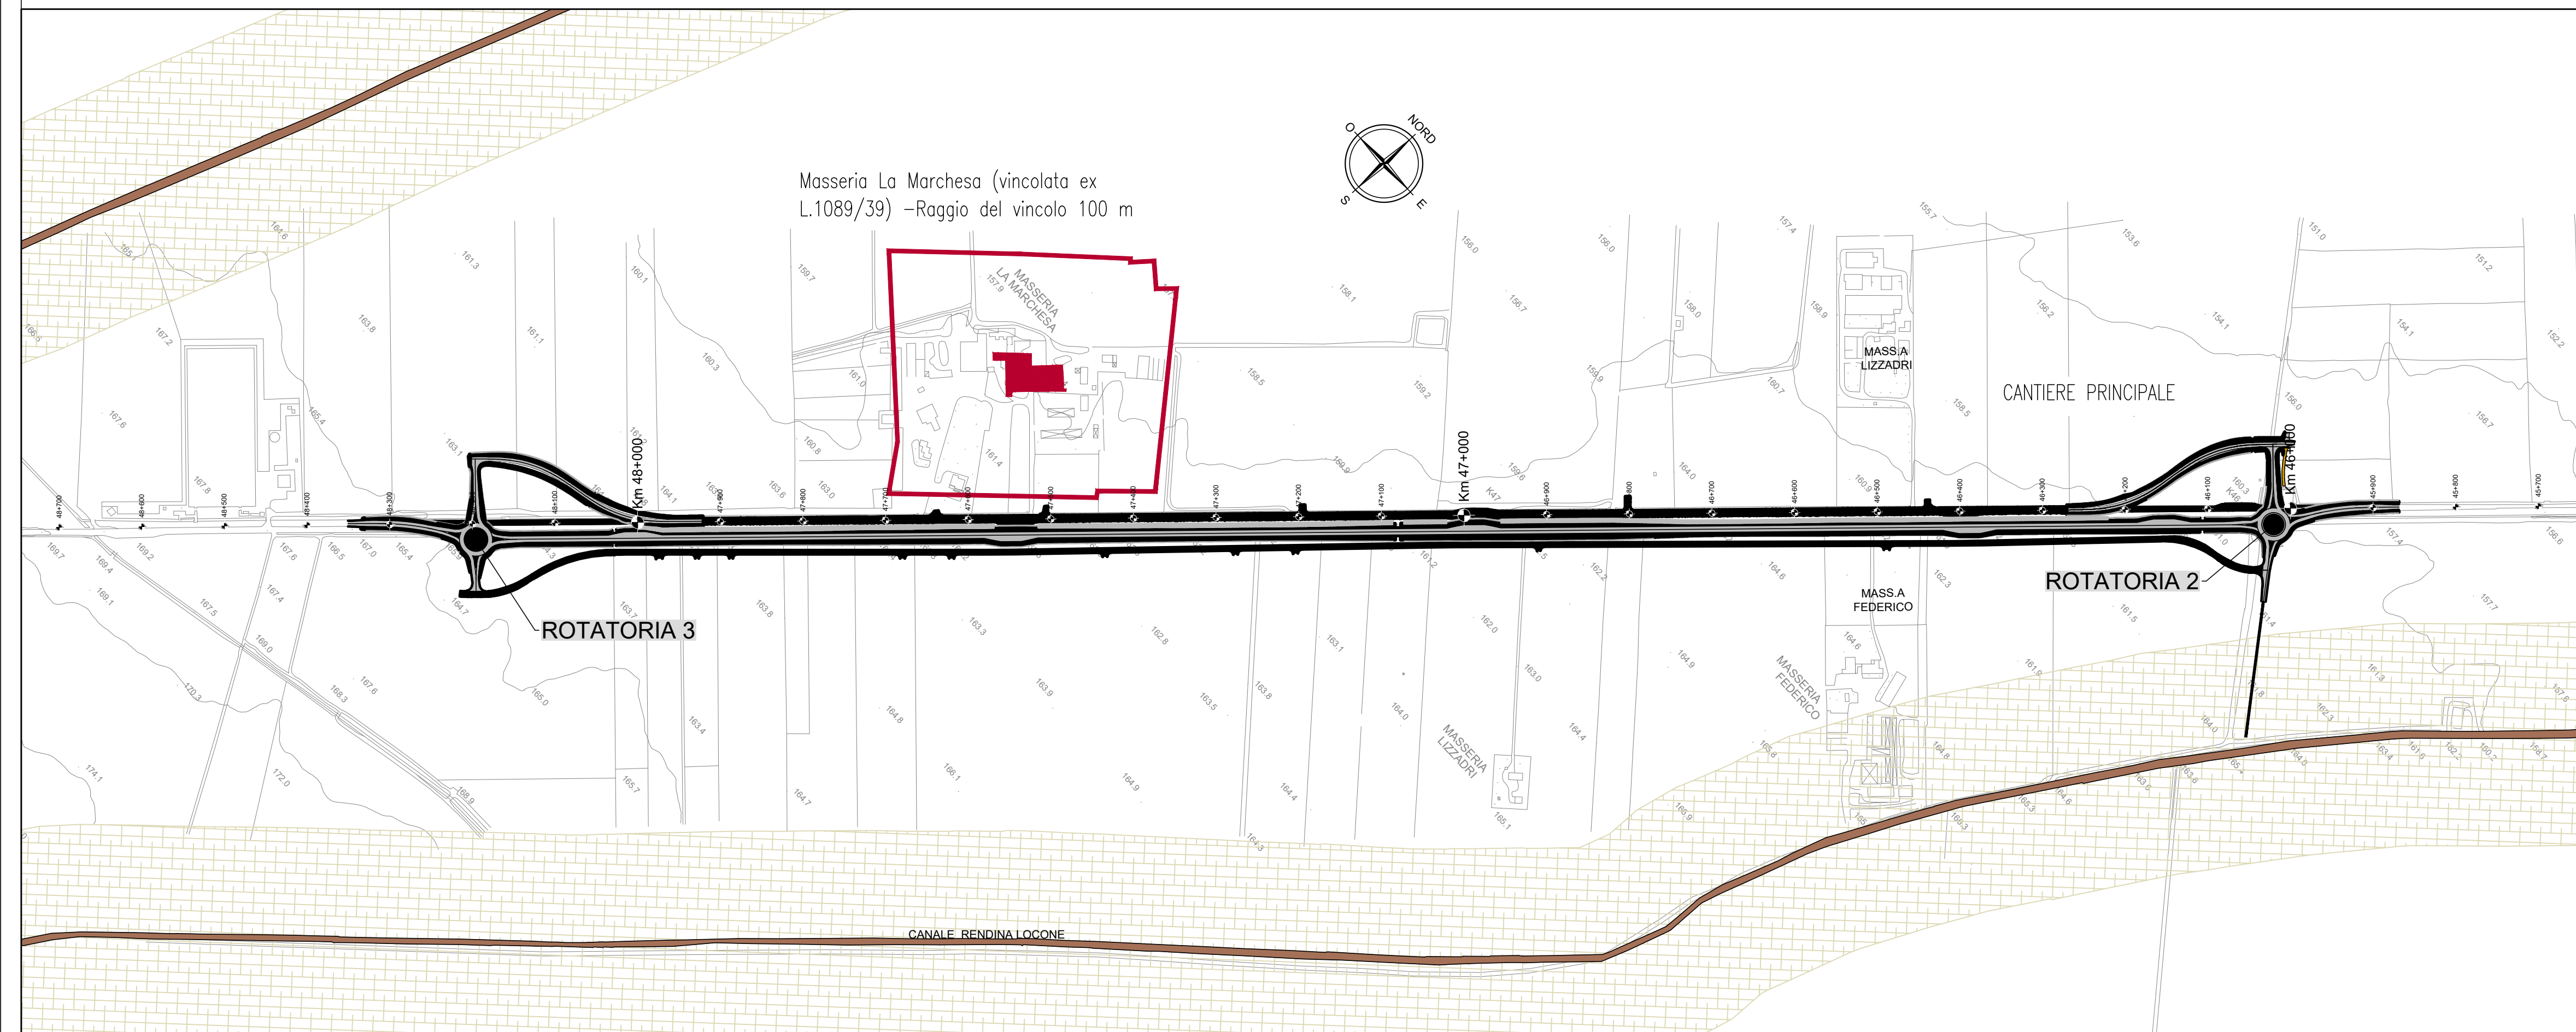

Masseria La Marchesa (vincolata ex L.1089/39) -Raggio del vincolo 100 m



Direzione Tecnica

S.S. 93 APPULO LUCANA
Lavori di adeguamento planoaltimetrico a salvaguardia del corpo stradale dal km 43+000 al km 50+000
1° Stralcio dal km 45+870 al km 48+350.

PROGETTO DI FATTIBILITA' TECNICO ED ECONOMICA

PROGETTAZIONE: R.T.I.: TECHPROJECT S.r.l., INGEGNERIA DEL TERRITORIO S.r.l., E&G ENGINEERING & GRAPHICS S.r.l., P.A.T. S.r.l., SETECO INGEGNERIA S.R.L., CONSORZIO UNING S.c.r.l., STUDIO CORONA S.r.l. CIVIL ENGINEERING, S.E.T.A.C. S.r.l.

IL GEOLOGO GEOL. CLAUDIO CRICCHI ORD. GEOL. LAZIO N° 754	I PROGETTISTI SPECIALISTICI ING. SIMONE ROMAGNOLI ORD. INGG. ROMA N° 40200 ING. TIZIANA BASTIANELLO ORD. INGG. ROMA N° 16240 PROF. ING. VITTORIO RANIERI ORD. INGG. BARI N° 4910 PROF. ING. PASQUALE COLONNA ORD. INGG. BARI N° 1862	GRUPPO DI PROGETTAZIONE (Mandatario) TECH PROJECT Ingegneria Integrata® (Mandanti) ING. GIANCARLO TANZI ORD. INGEG. ROMA N° 20314 ING. VALERIO BAUETTI ORD. INGEG. ROMA N° 1481 STUDIO CORONA P.A.T. S.r.l. E&G UNING SETAC srl Ingegneria e Architettura Servizi & Engineering: Trasporti Ambiente & Controllo del prof. Ing. Pasquale COLONNA Via Don Costantini 15/B - 70124 Bari Tel. +39 080 3227979 Gestione Appalti Management s.r.l.
COORDINATORE PER LA SICUREZZA IN FASE DI PROGETTAZIONE ING. GIANCARLO TANZI ORD. INGG. ROMA N° 20314	VISTO: IL RESPONSABILE DEL PROCEDIMENTO DOTT.SSA ADELE BARBIERI ISCRITTA MIBAC-1° FASCIA DOTT. ING. MASSIMILIANO FIDENZI	IL PROGETTISTA E RESPONSABILE DELL'INTEGRAZIONE DELLE PRESTAZIONI SPECIALISTICHE (DPR207/10 ART 15 COMMA 12): ING. GIANCARLO TANZI ORD. INGG. ROMA N° 20314

11 - Istanza di "VALUTAZIONE PRELIMINARE" ai sensi dell'art. 6 C.9 D.LGS. 152/2006
11.03 - ANALISI AMBIENTALI
11.03.05 - PAESAGGIO
CARTA DELLE VALENZE ARTISTICHE, ARCHITETTONICHE, STORICHE E ARCHEOLOGICHE

CODICE PROGETTO PROGETTO DPPZ0206	ANNO 23	NOME FILE T00IA35AMBCT01A	REVISIONE A	SCALA 1:5.000
CODICE ELAB. T00IA35AMBCT01				
D				
C				
B				
A	PRIMA EMISSIONE	NOVEMBRE 2023	ARCH. VITO AMATULLI	ING. GIANCARLO TANZI
REV.	DESCRIZIONE	DATA	REDATTO	VERIFICATO