



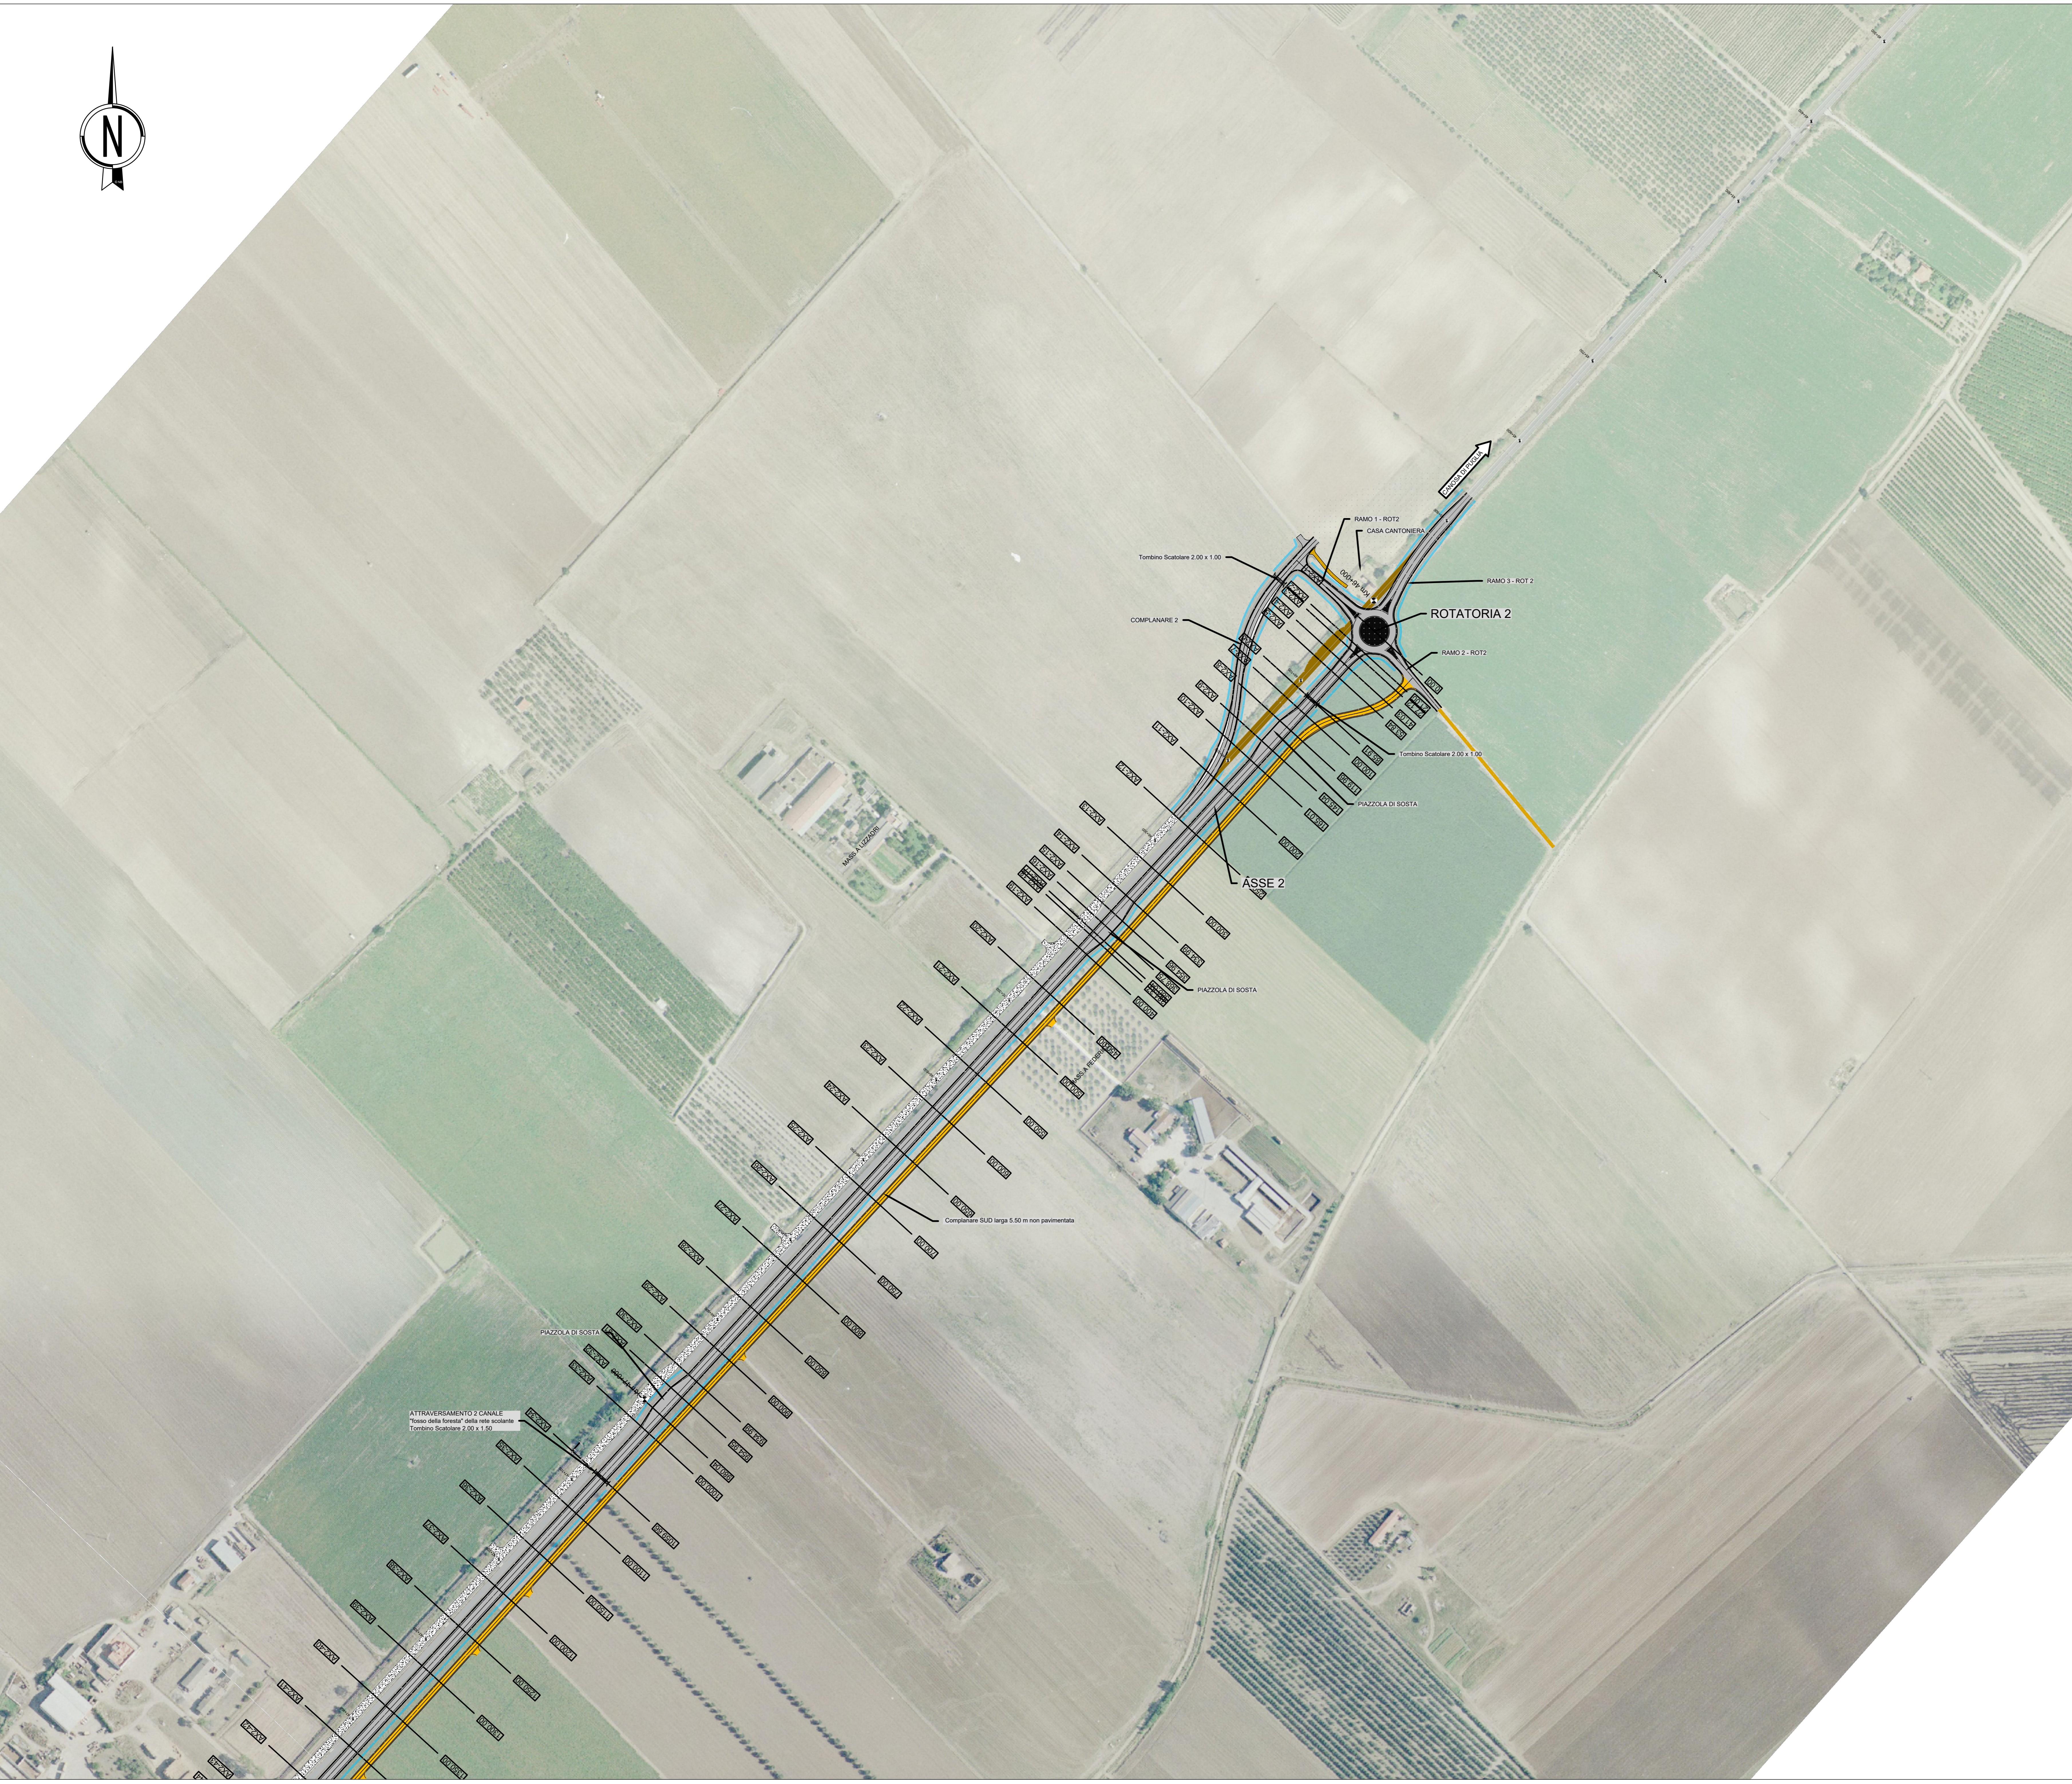

PIANTA CHIAVE

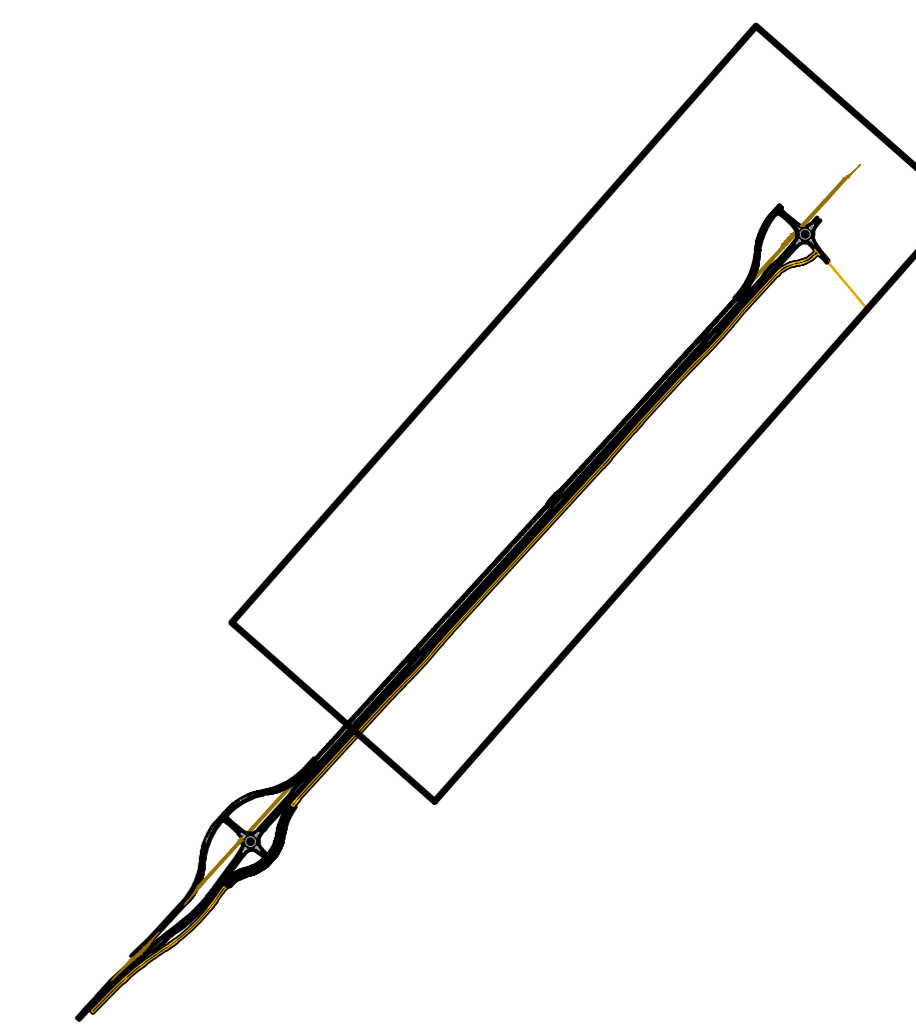

LEGENDA

- ASSE PRINCIPALE DI PROGETTO E VIABILITA' INTERFERENTE
- COMPLANARE LARGA 5.50 m PAVIMENTATA
- COMPLANARE LARGA 5.50 m NON PAVIMENTATA
- RIPIAVIMENTAZIONE STRADE PRODEBALLE ESISTENTI
- FRESATURA E STESA STRATO SUPERFICIALE PAVIMENTAZIONE
- CARREGGIATA ESISTENTE
- RIQUALIFICAZIONE
- FOSSE DI GUARDIA
- SCARPATA
- RIEMPIMENTO CON MATERIALE PROVENIENTE DA DISCARICA



Direzione Tecnica

S.S. 93 APPULO LUCANA
 Lavori di adeguamento planoaltimetrico a salvaguardia
 del corpo stradale dal km 43+000 al km 50+000
 1° Stralcio dal km 45+870 al km 48+350.

PROGETTO DI FATTIBILITA' TECNICO ED ECONOMICA

PROGETTAZIONE: R.T.I. TECHPROJECT S.r.l., INGEGNERIA DEL TERRITORIO S.r.l., E&G ENGINEERING & GRAPHICS S.r.l., P.A.T. S.r.l., SETECO INGEGNERIA S.R.L., CONSORZIO UNING S.c.r.l., STUDIO CORONA S.r.l. CIVIL ENGINEERING, S.E.T.A.C. S.r.l.

<p>IL GEOLOGO</p> <p>GEOL. CLAUDIO CRICHI ORD. ING. LAZIO N° 754</p>	<p>PROGETTISTI SPECIALISTICI</p> <p>ING. SIMONE ROMAGNOLI ORD. ING. ROMA N° 40200</p> <p>ING. TIZIANA BASTIANELLO ORD. ING. ROMA N° 18240</p> <p>PROF. ING. VITTORIO RANIERI ORD. ING. BARI N° 4910</p> <p>PROF. ING. PASQUALE COLONNA ORD. ING. BARI N° 1862</p> <p>DOTT. ING. MASSIMILIANO FIDENZI</p>	<p>GRUPPO DI PROGETTAZIONE (Mandatario)</p> <p>ING. GIANCARLO TANZI ORD. ING. ROMA N° 20314</p> <p>(Mandatari)</p> <p>ING. GIANCARLO TANZI ORD. ING. ROMA N° 20314</p> <p>ING. SIMONE ROMAGNOLI ORD. ING. ROMA N° 40200</p> <p>ING. TIZIANA BASTIANELLO ORD. ING. ROMA N° 18240</p> <p>PROF. ING. VITTORIO RANIERI ORD. ING. BARI N° 4910</p> <p>PROF. ING. PASQUALE COLONNA ORD. ING. BARI N° 1862</p> <p>DOTT. ING. MASSIMILIANO FIDENZI</p>
--	--	--

11 - ISTANZA DI "VALUTAZIONE PRELIMINARE" AI SENSI DELL'ART. 6 C.9 D.LGS. 152/2006
 11.04 - CARATTERISTICHE DEL PROGETTO
 PLANIMETRIA DI PROGETTO SU ORTOFOTO - TAV. 2/2

<p>ODDICE PROGETTO</p> <p>PROGETTO</p> <p>DPPZ0206 P 23</p>	<p>NOME FILE</p> <p>TODAR0AMBLO2A</p> <p>CODICE ELAB.</p> <p>T001A40AMBPL02</p>	<p>REVISIONE</p> <p>A</p>	<p>SCALA</p> <p>1:2000</p>
<p>D</p> <p>C</p> <p>B</p> <p>A</p>	<p>PRIMA EMISSIONE</p> <p>NOVEMBRE 2023</p>	<p>ARL. LORENZO FENI</p> <p>REDDATTO</p>	<p>ING. GIANCARLO TANZI</p> <p>VERIFICATO</p> <p>APPROVATO</p>