



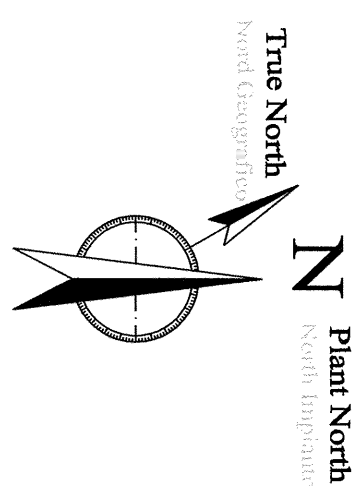

- NOTE:
- 1) SE NON DIVERSAMENTE INDICATO TUTTE LE DIMENSIONI SONO ESPRESSE IN MM
 - 2) IL CILINDRO DI RIFERIMENTO HA UN RAGGIO DI 4,000
 - 3) IL PIANO DI RIFERIMENTO HA UN RAGGIO DI 1,000
 - 4) LA CILINDRINATA È UNO FISSATA AL CAPASSO DEL PIANIFICATO CARATTERIZZATO DA <XXXXXX> Y<XXXXXX> DEL SISTEMA DI RIFERIMENTO
 - 5) LE QUOTE INDICATE IN PLAINMATERIA E LE INDEICAZIONI SULLA TUBOIZIONI.
 - 6) LE QUOTE INDICATE IN INGENNERIA SONO SOTTO L'ALTEZZA
 - 7) VALUTA FINO TUBO D'ELEVAZIONE ENERGIATA
 - 8) VALUTA ASSE TUBO

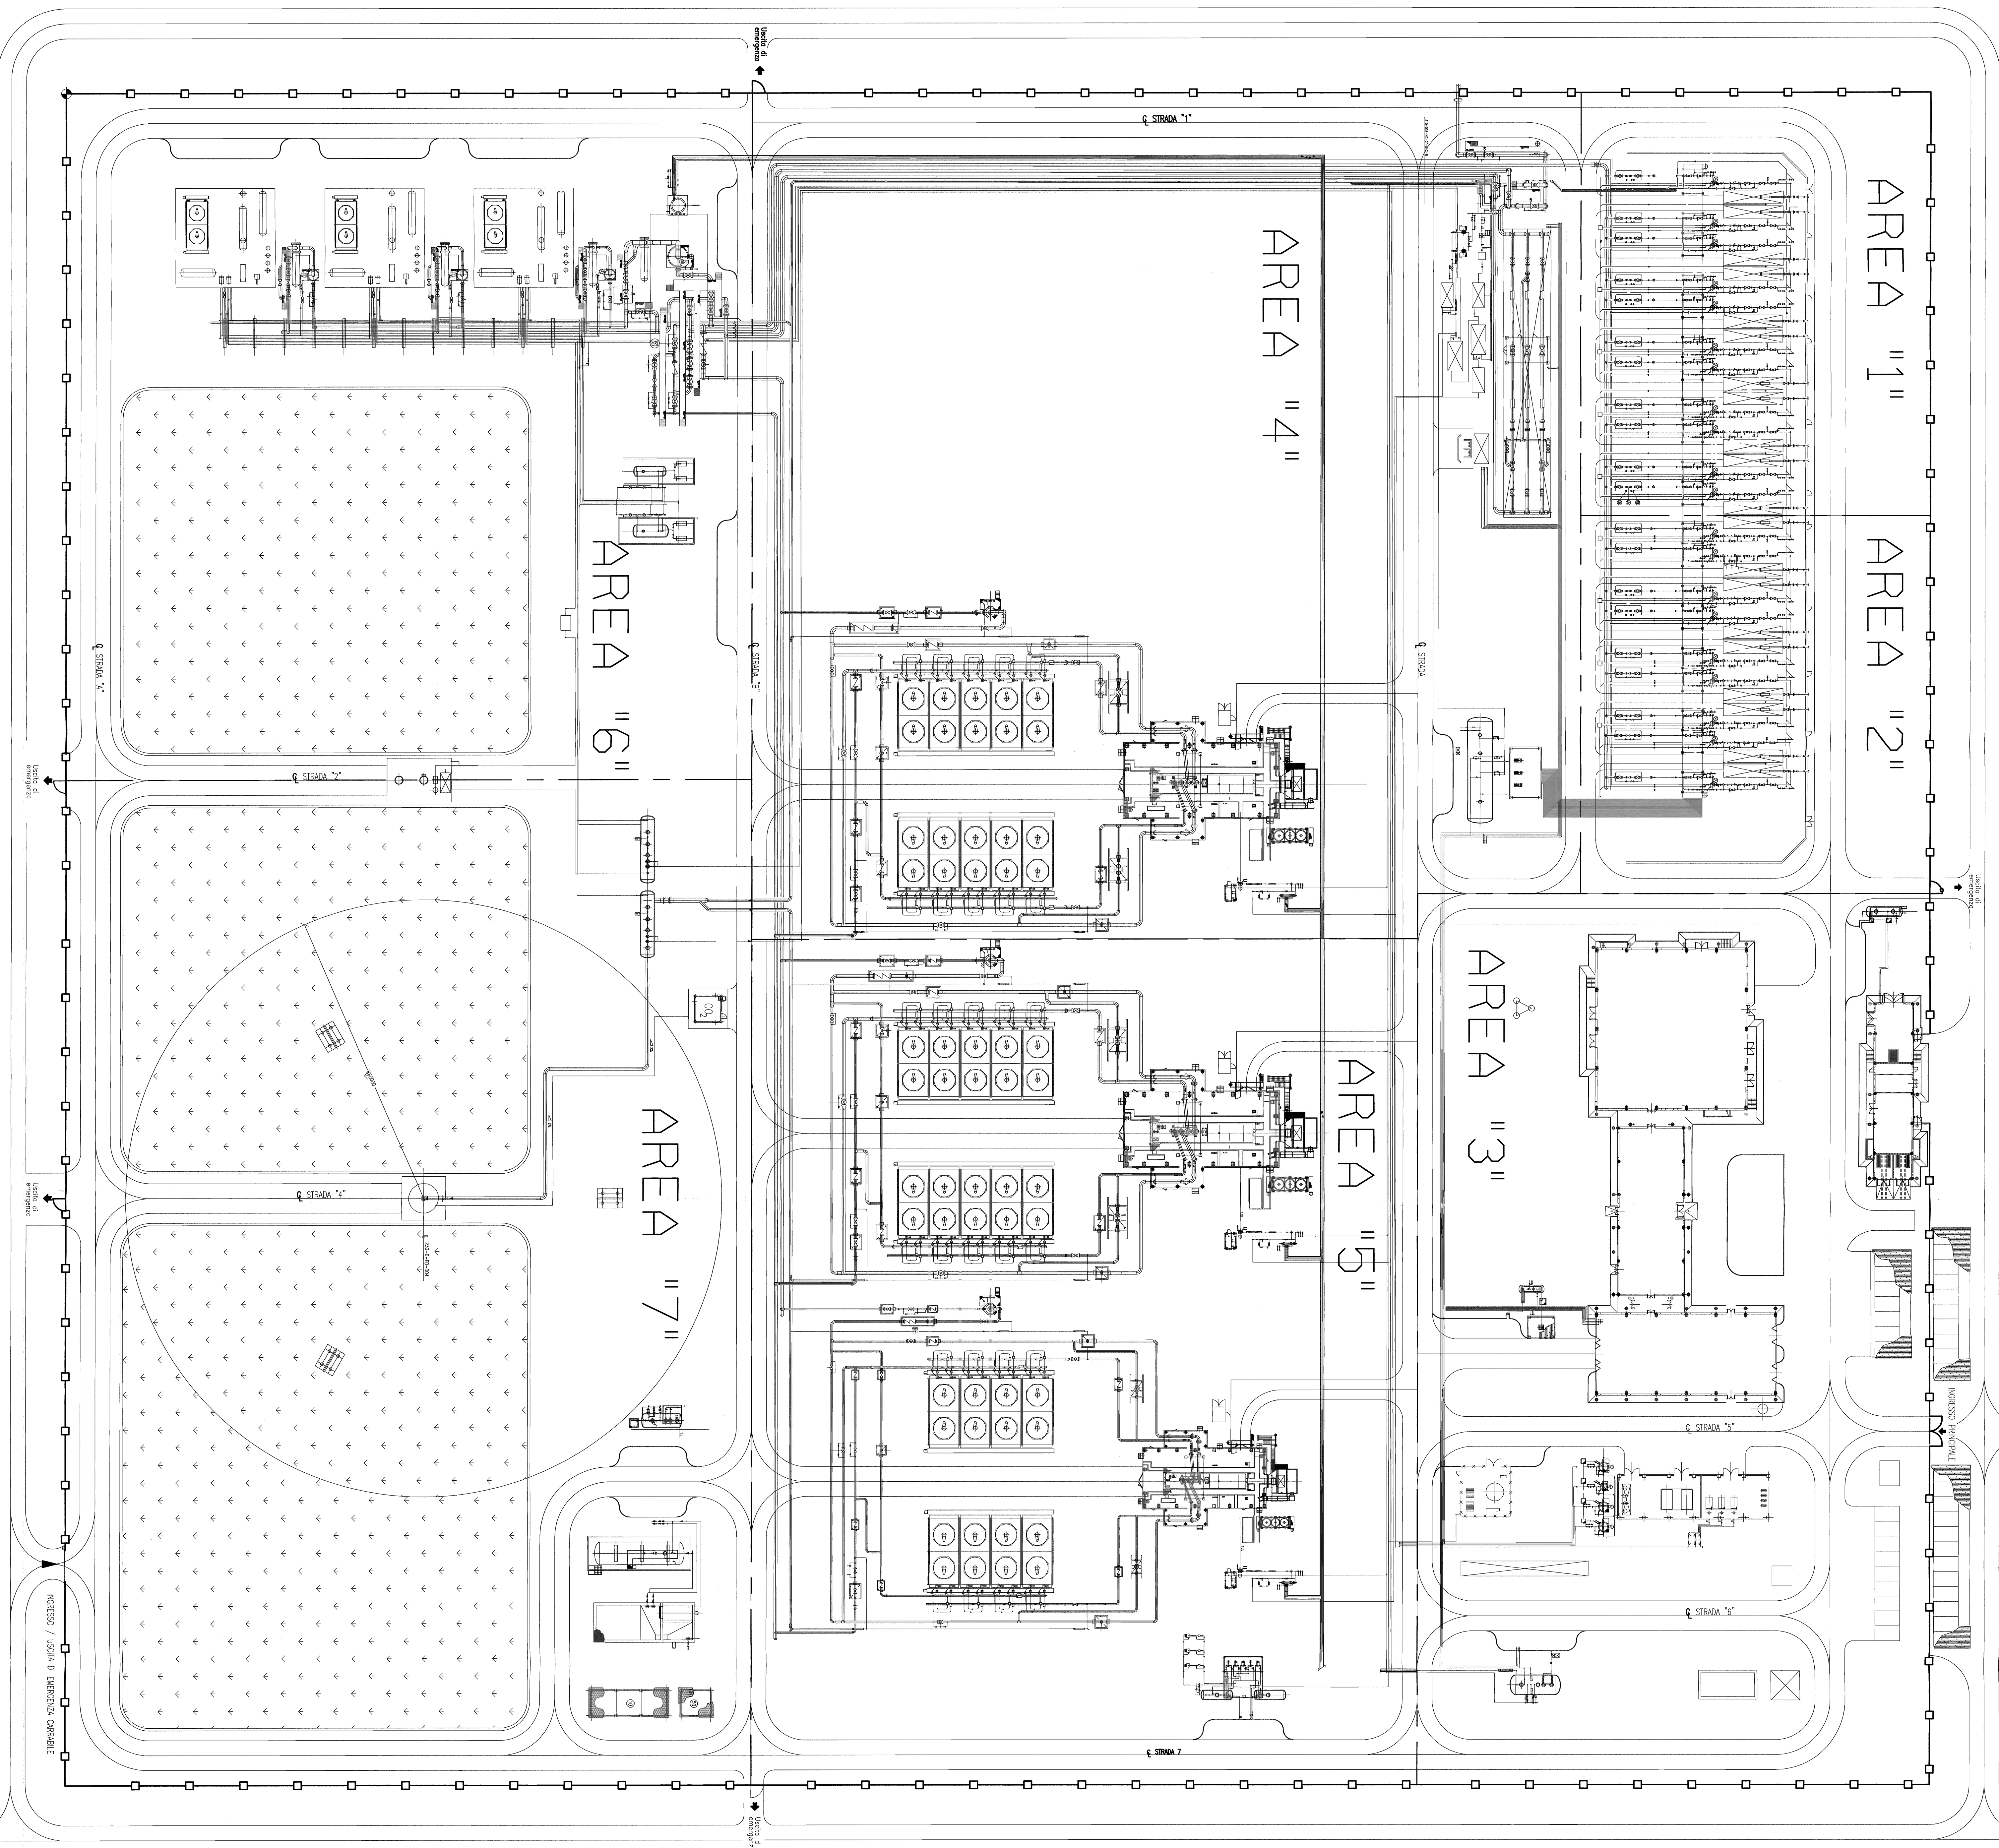

00	07/09/12	EMISSIONE PER APPROVAZIONE:	PROF. ING. PAOLO PAVONI - L.F. ESCH	
PRO F. DATA	DATA	DESCRIZIONE / RENDIMENTO	DATA INVIATO	DATA INVIATO
CENTRALE STOCCAGGIO GAS ALFONSI NE				
INGEGNERIA DI BASE PER LA REALIZZAZIONE				
DELLA CENTRALE DI STOCCAGGIO GAS				
				
STOCCAGGIO				
SMAU RETE GAS				

PLANIMETRIA SUDDIVISIONE AREE

APPS
ENGINEERING
COMPANY
ROMA