


PLANIMETRIA GENERALE	P-1434_HVA-0000-001	
PANINMETRIA SUDDIVISIONE ARCE	P-1434_HVA-0000-002	
PANINMETRIA AUMENTAMENTO TUBAZIONI "AREA 2"	P-1434_HVC-0000-002	

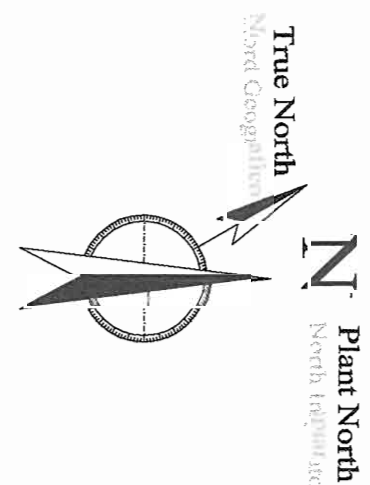

NOTE:

1 SE NON DIVERSAMENTE INDICATO TUTTE LE DIMENSIONI SONO ESPRESSE IN MM









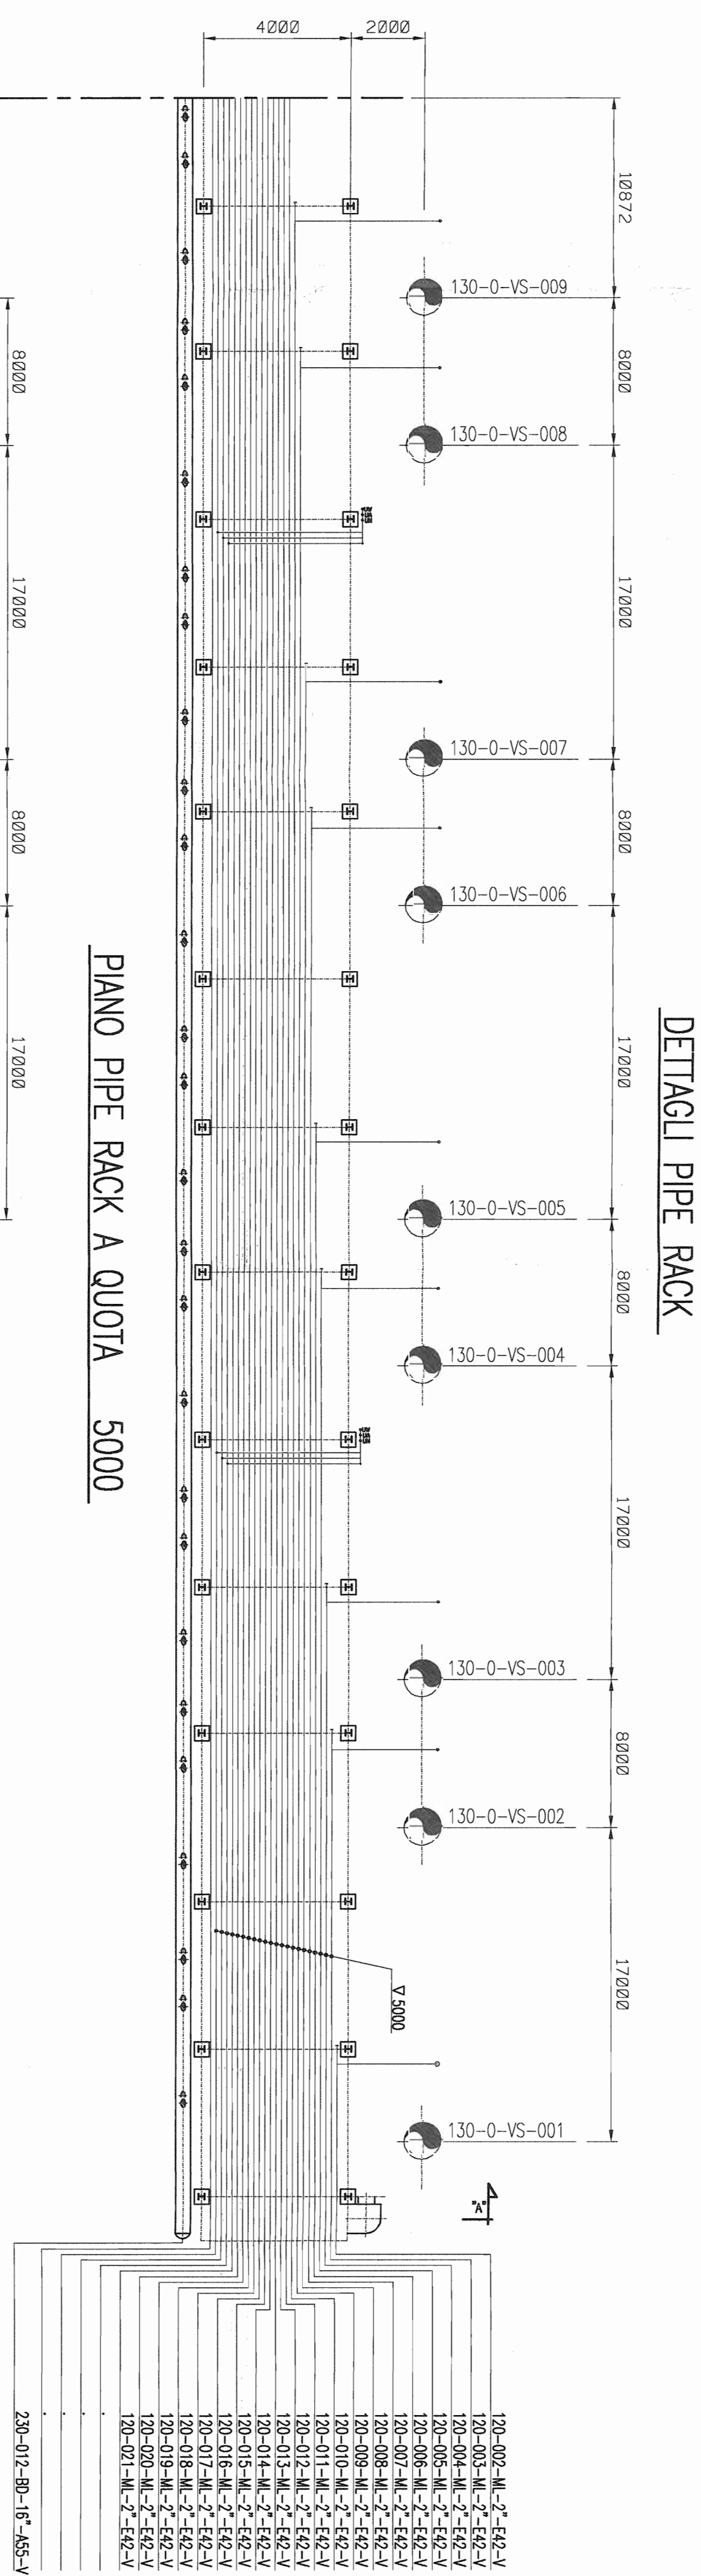

PIANO PIPE RACK A QUOTA 5000

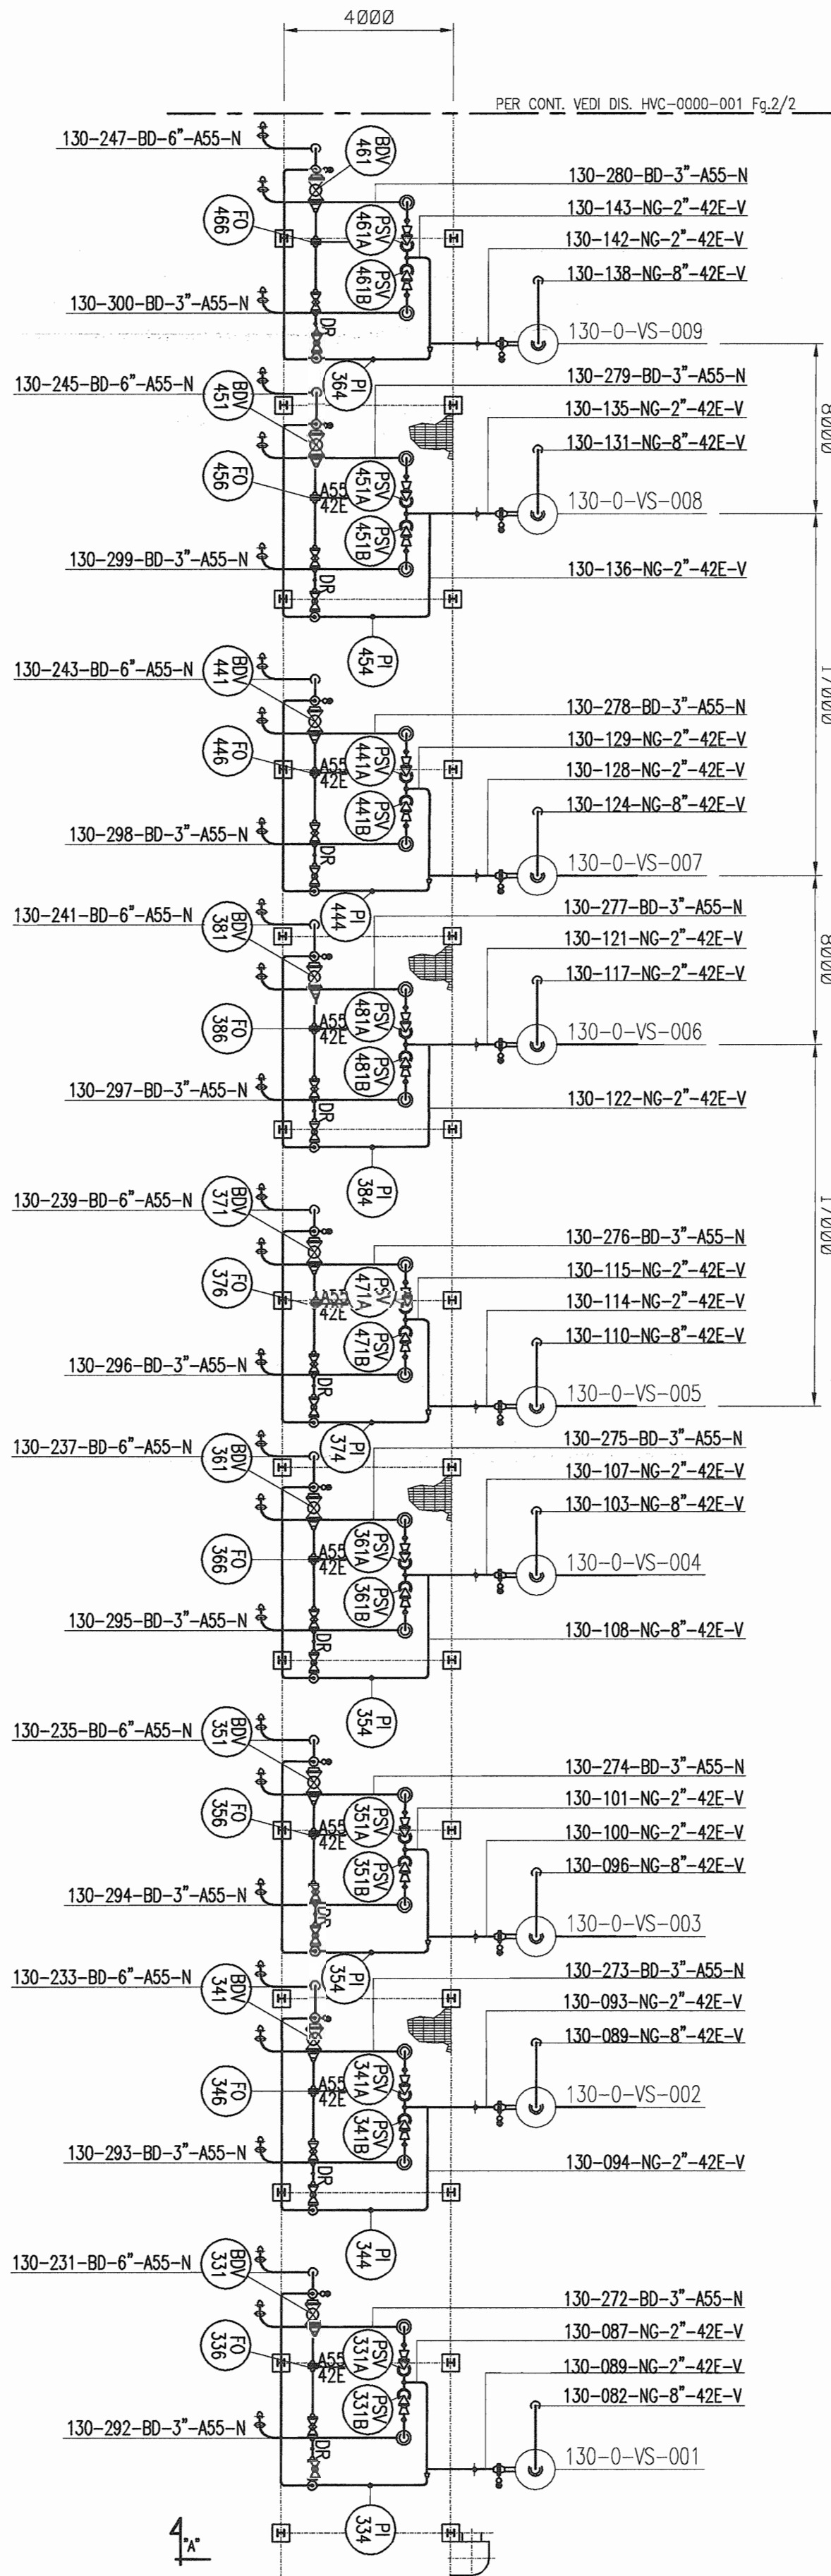

PIANO DI SERVIZIO A QUOTA 7030

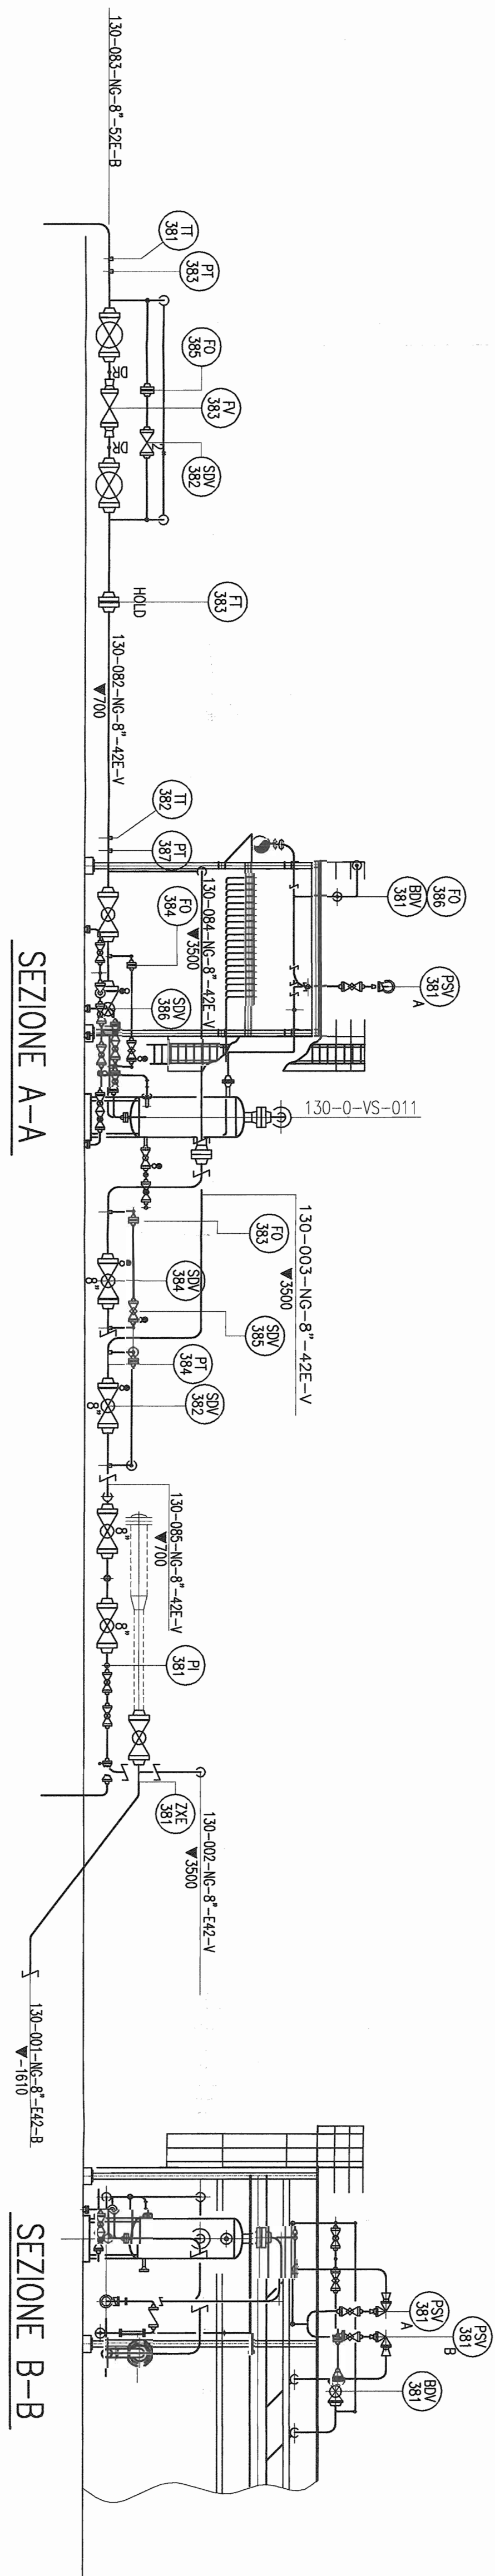

SEZIONE A-A

SEZIONE B-B

[illegible]