


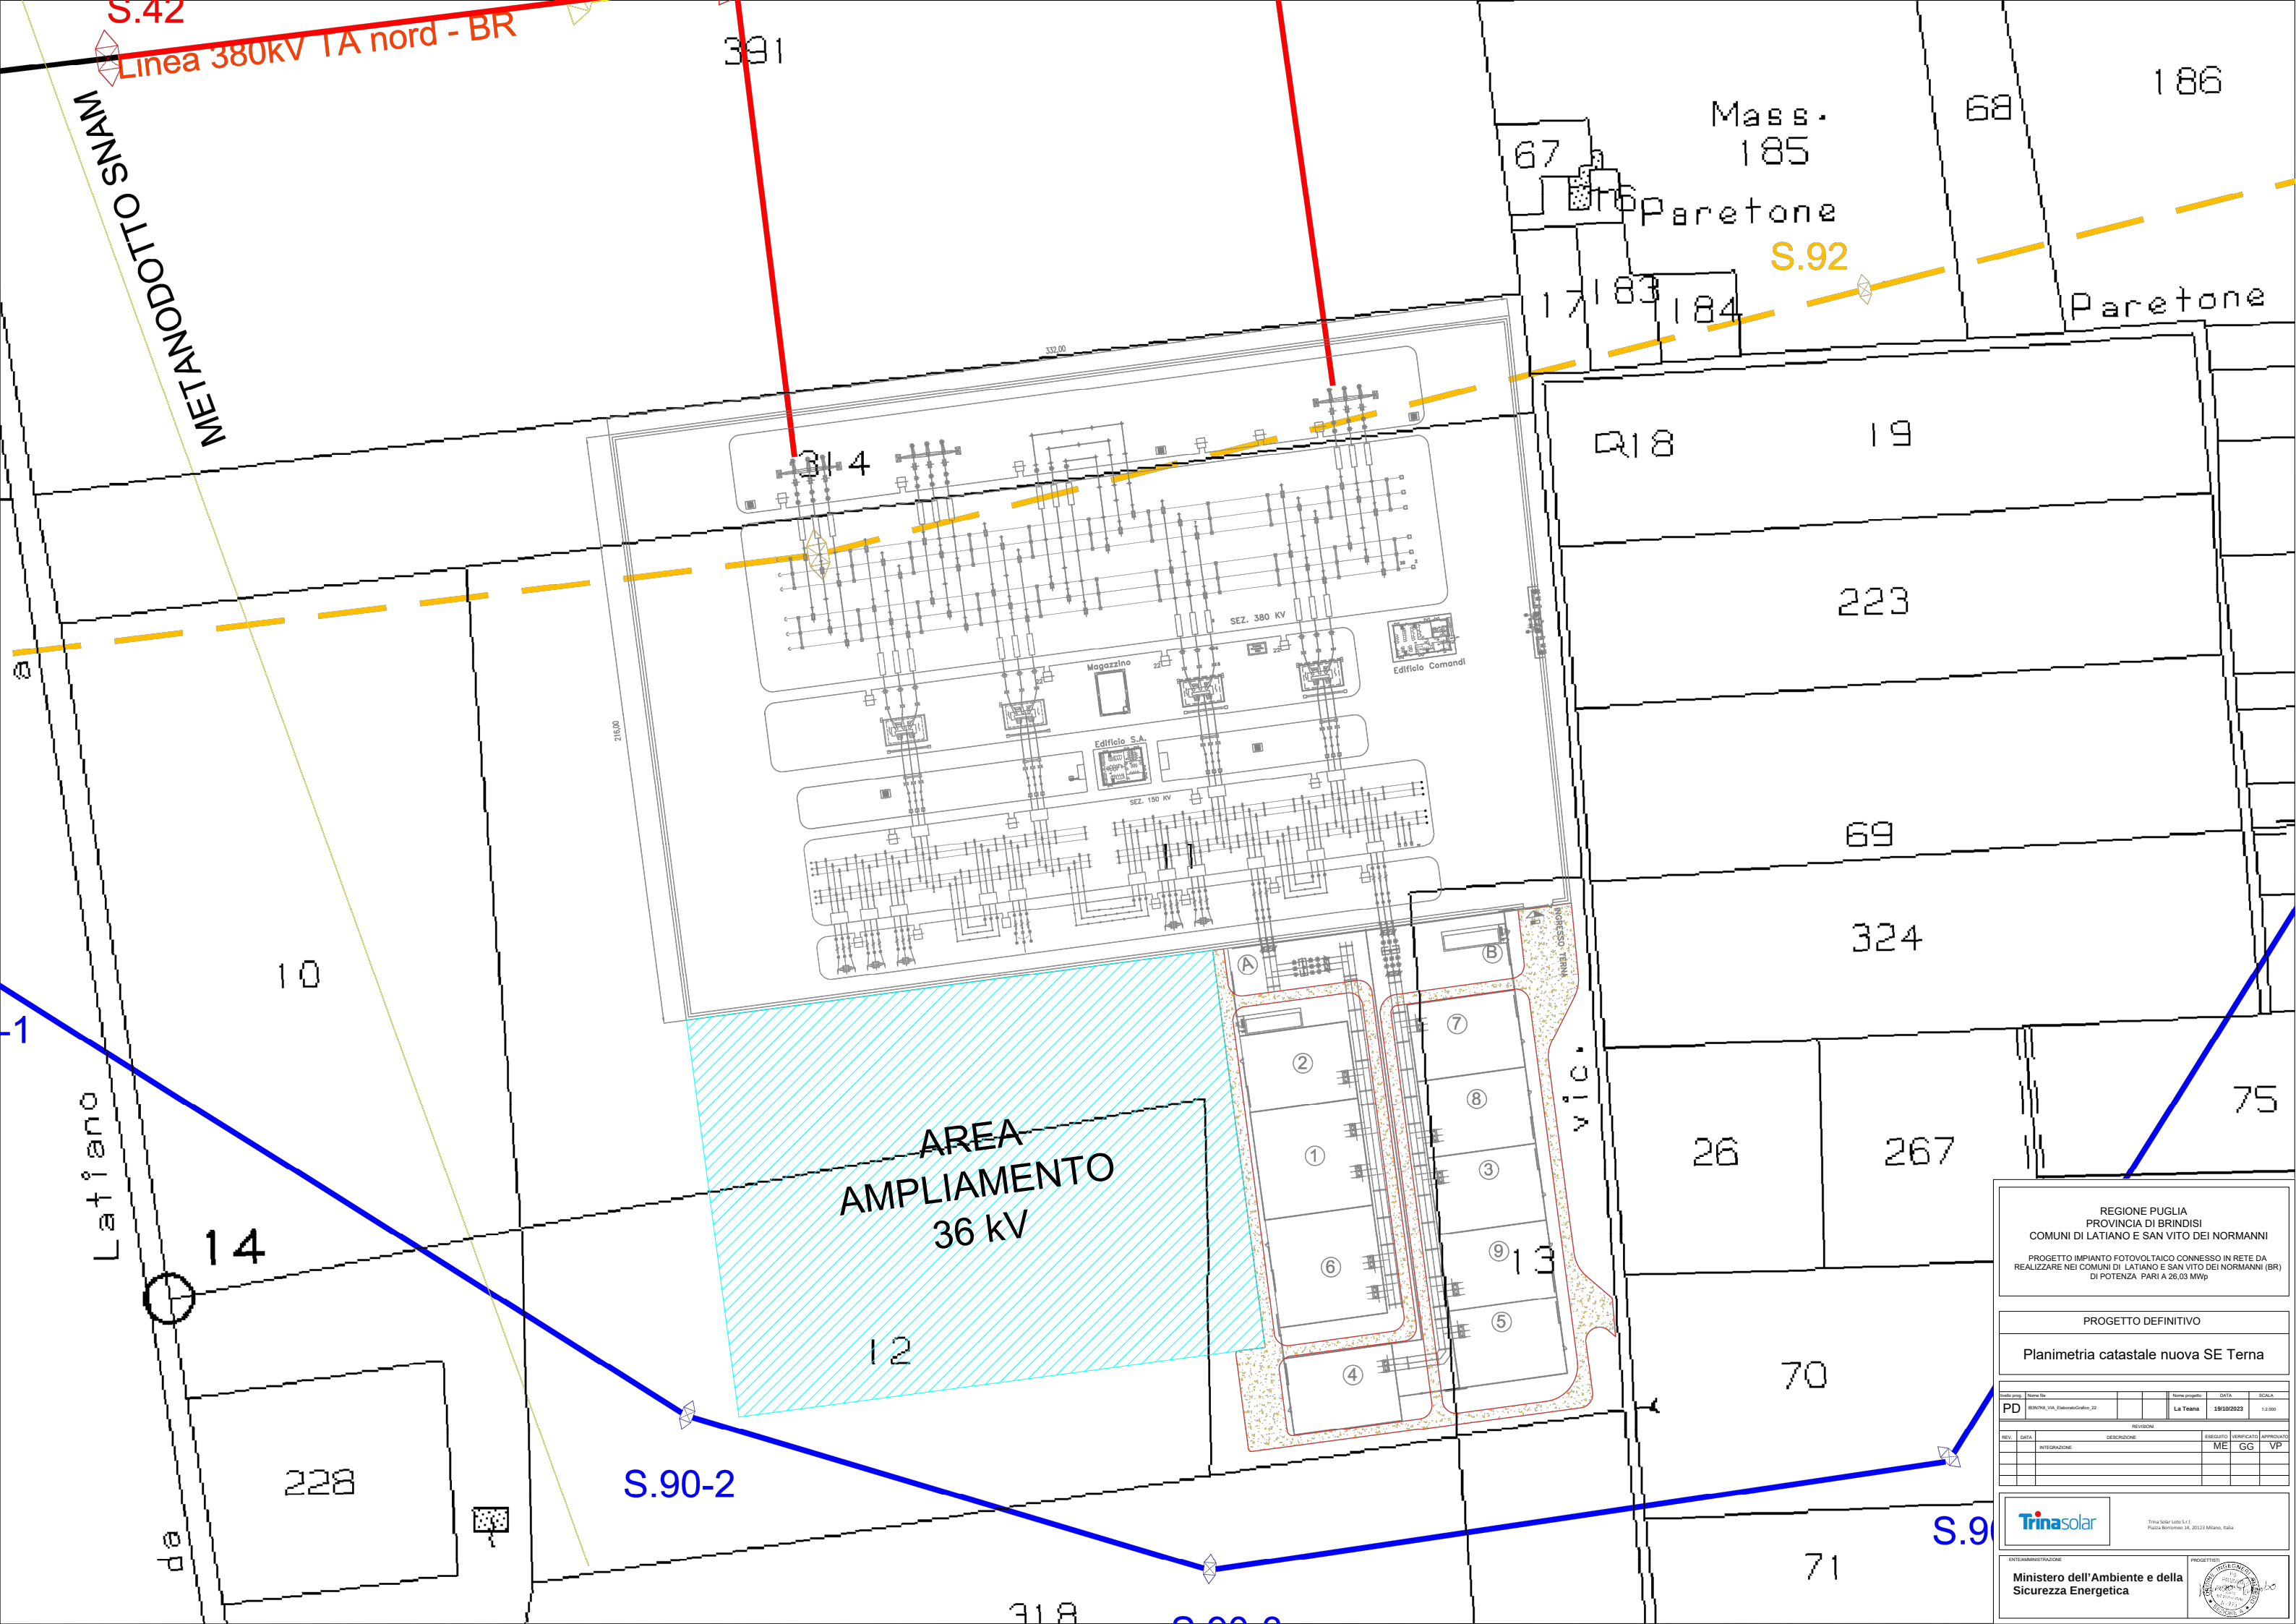

REGIONE PUGLIA
PROVINCIA DI BRINDISI
COMUNI DI LATIANO E SAN VITO DEI NORMANNI

PROGETTO IMPIANTO FOTOVOLTAICO CONNESSO IN RETE DA
REALIZZARE NEI COMUNI DI LATIANO E SAN VITO DEI NORMANNI (BR)
DI POTENZA PARI A 26,03 MWp

PROGETTO DEFINITIVO

Planimetria catastale nuova SE Terna

REV.	DATA	DESCRIZIONE	ESEGUITO	VERIFICATO	APPROVATO
PD	15/10/2023	La Terna	ME	GG	VP

Trinasolar

Ministero dell'Ambiente e della
Sicurezza Energetica