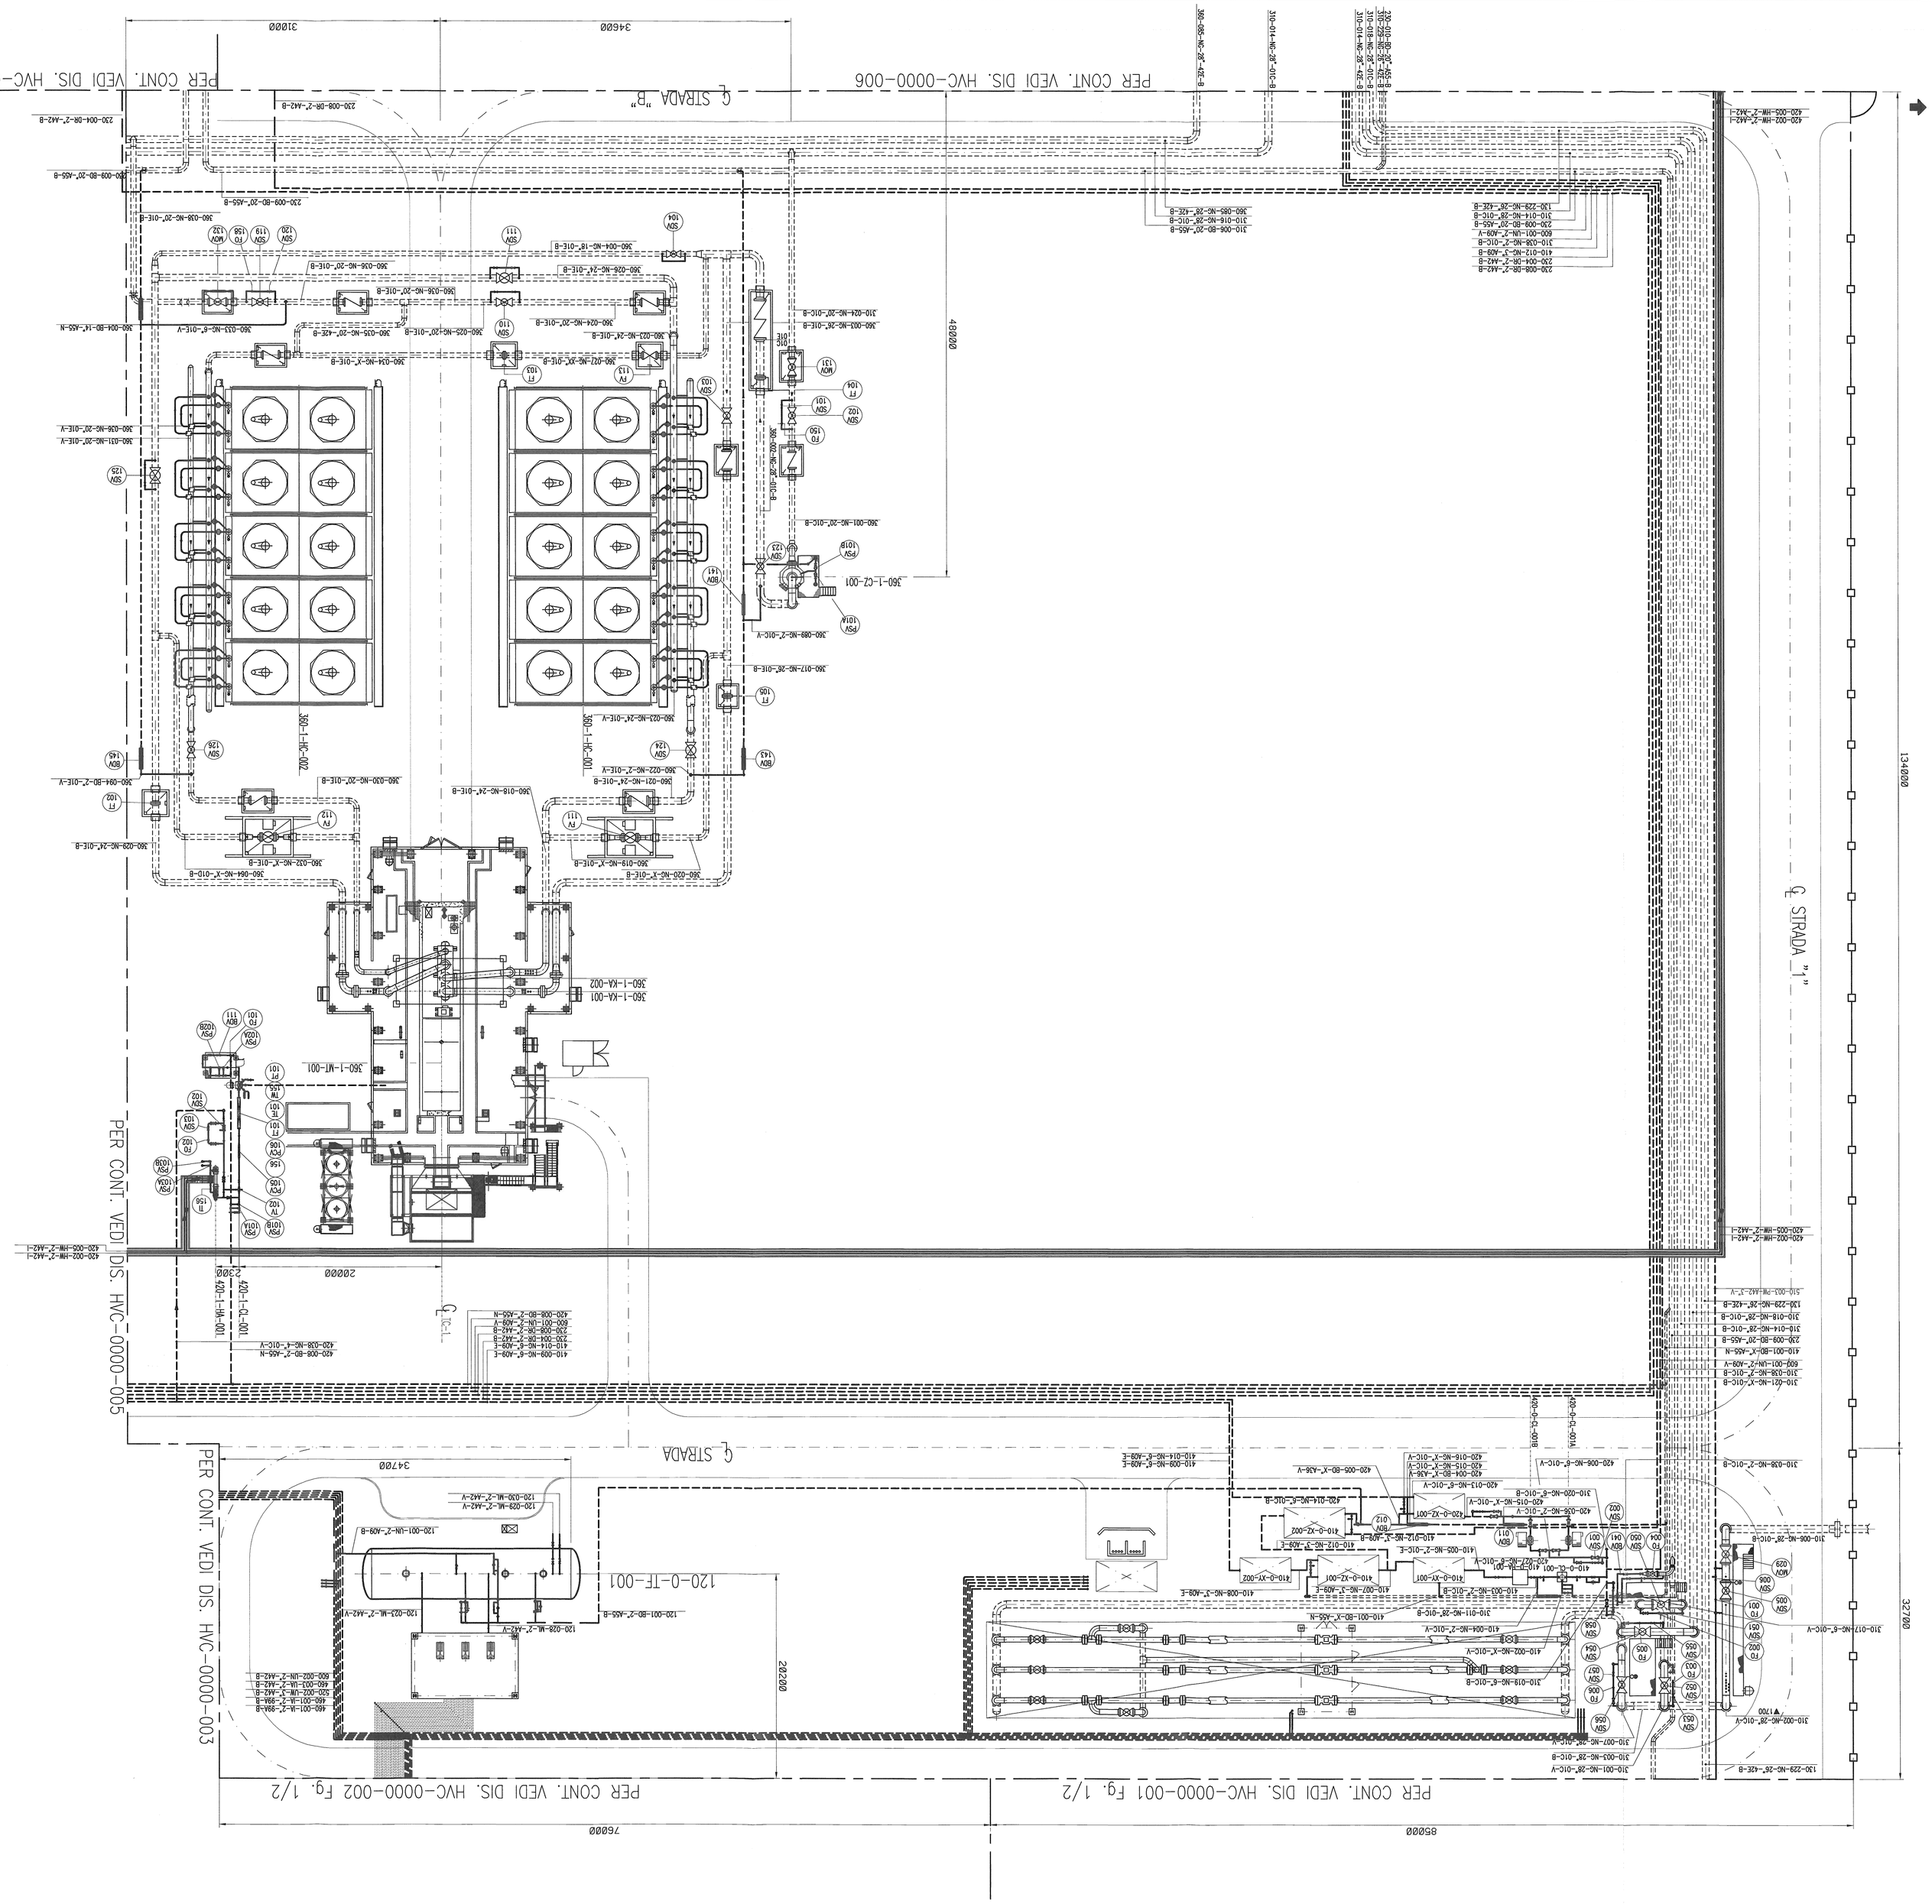

REV.	DATE	DESCRIPTION	DRAWN	CHECKED	APPROVED	DATE
00	08/06/12	EMISSIONE PER APPROVAZIONE	P.PEGORINI	M.VERONI	F.TESCHI	

STOGIT

CENTRALE STOCCAGGIO GAS ALFONSINE
INGEGNERIA DI BASE PER LA REALIZZAZIONE DELLA CENTRALE DI STOCCAGGIO GAS

APS ENGINEERING CONSULTING PARTS

PLANIMETRIA ANDAMENTO TUBAZIONI
"AREA 4"

SCALE	DRAWN BY	CHECKED BY	APPROVED BY	DATE
1:250	NNNN	NNNN	NNNN	NNNNNNNNNNNN

DRAWING NUMBER	REVISION
P-1434_HVC-0000-004	00

FILE : P-1434_HVC-0000-004.00

STANDARDIZATION

SDP TWARE - AUTOCAD 2010 UNI A0 (841X1189)

REV.	DATE	DESCRIPTION	DRAWN	CHECKED