


CARPENTERIA MURO DI CONTRORIPA - Tipo 1 - H=var. 1.51÷3.50 m

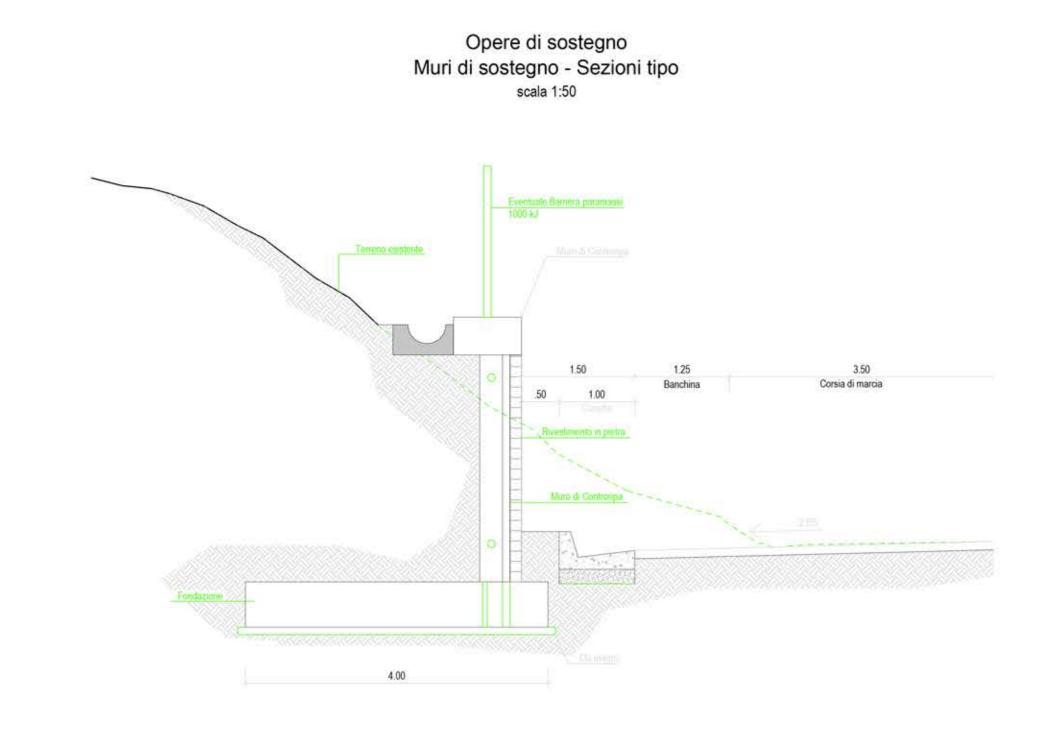


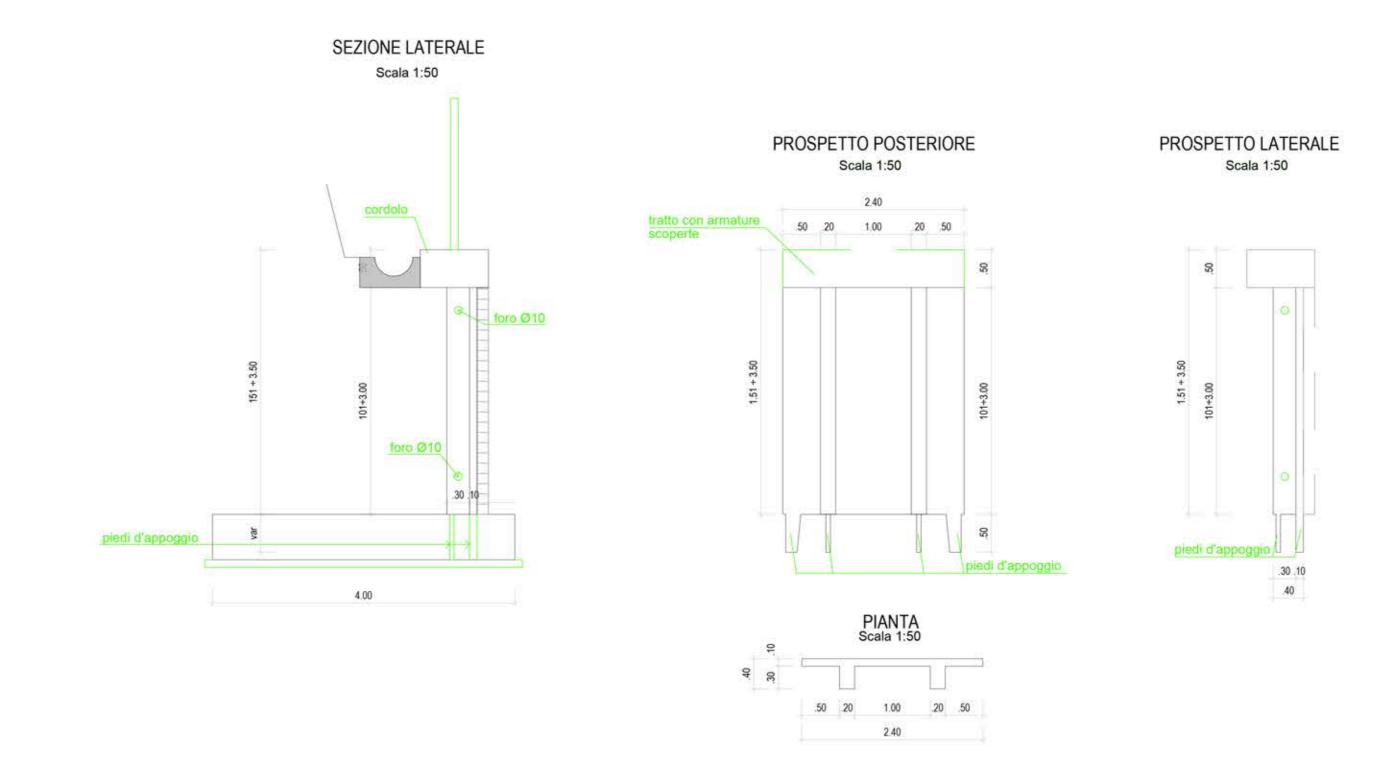


CARPENTERIA MURO DI CONTRORIPA - Tipo 2 - H=var. 3.51÷6.00 m

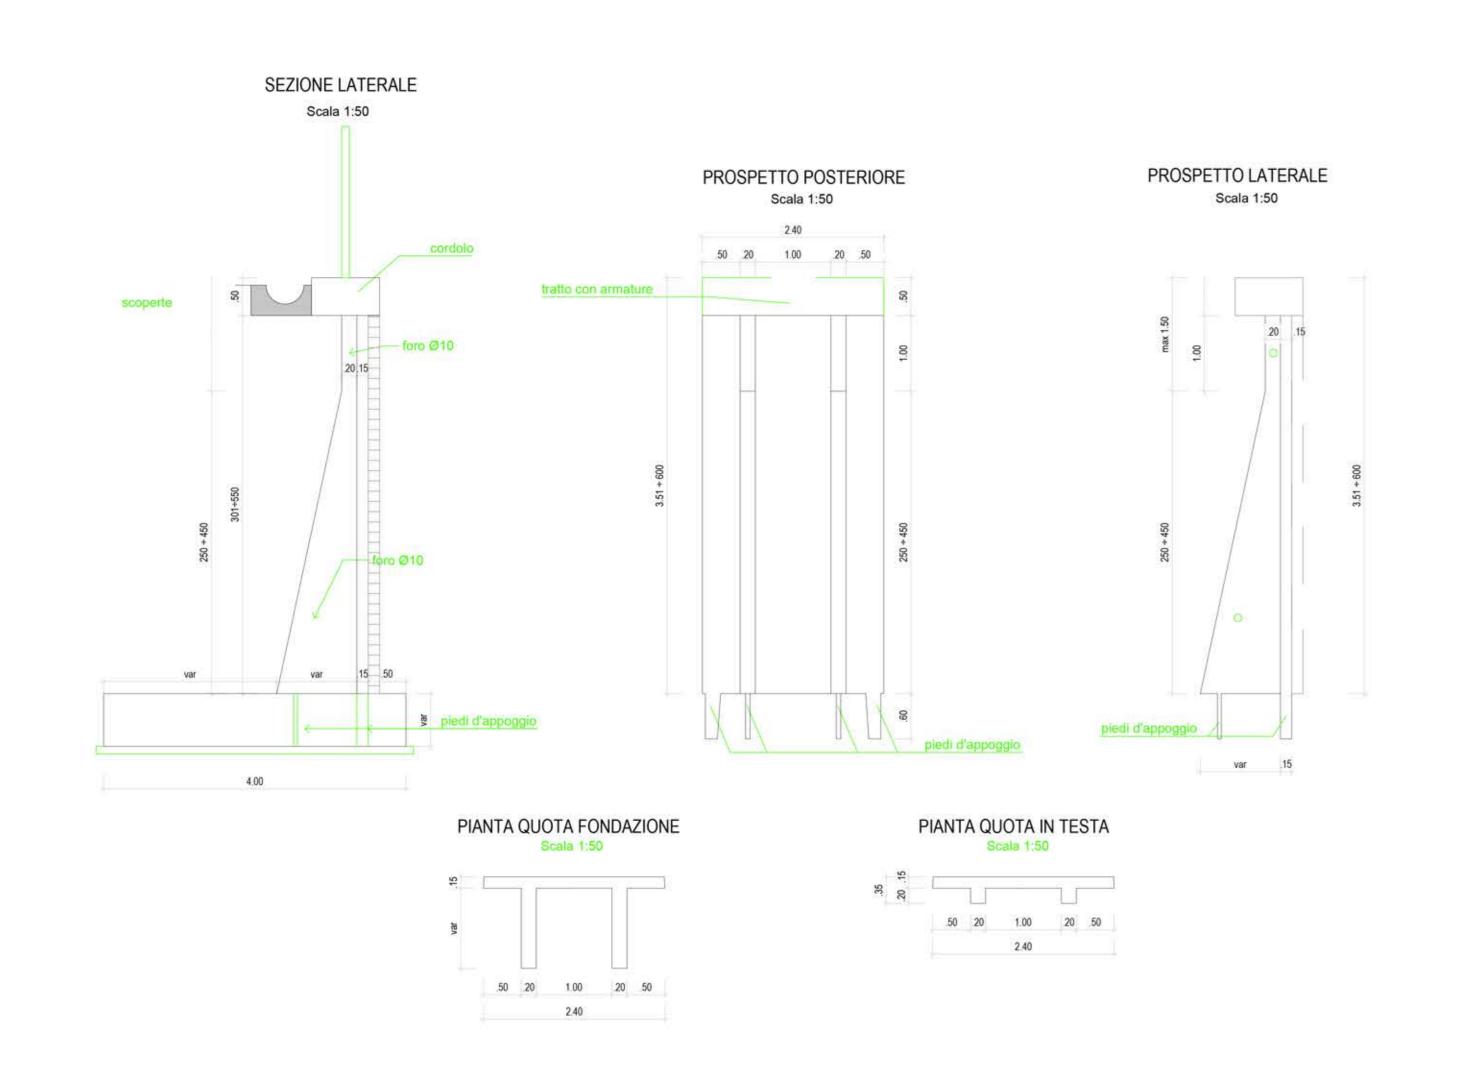

CARPENTERIA MURO DI CONTRORIPA - Tipo 3 - H=var. 6.01÷10.00 m

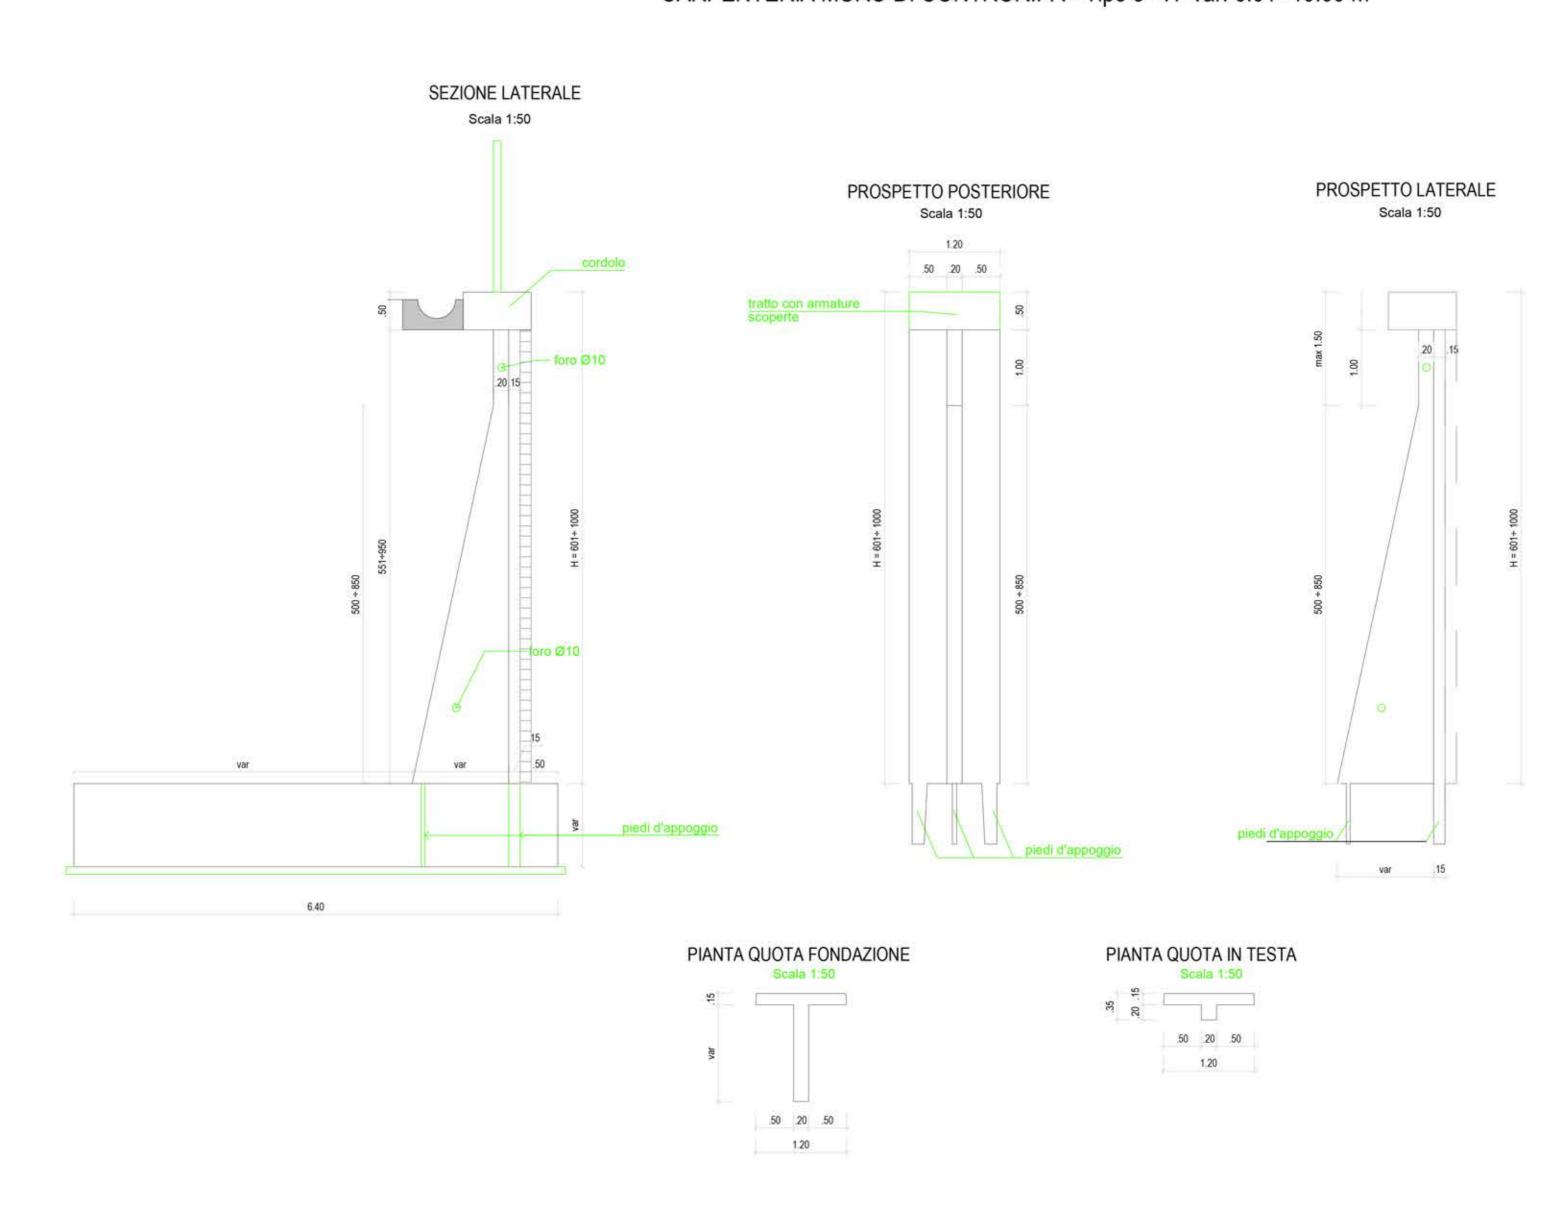

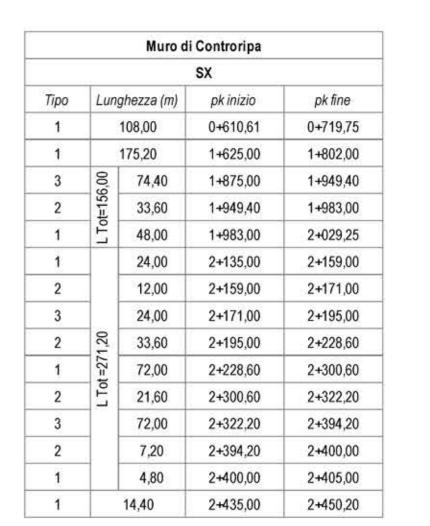



REV. DESCRIZIONE

Ottobre 2023 Geom. F. Pucello Ing. M. Tuccini Ing. F.P.Bocchetto

DATA REDATTO VERIFICATO APPROVATO