

S.S. N.° 685 "DELLE TRE VALLI UMBRE"
RETTIFICA DEL TRACCIATO E ADEGUAMENTO ALLA SEZ. TIPO C2
DAL km 41+500 al km 51+500
STRALCIO II - LAVORI DI ADEGUAMENTO ALLA SEZ. TIPO C2
DAL km 45+700 al km 49+300

PROGETTO DEFINITIVO

COD.

IMPRESE :



R.T.P. :



PROGETTISTA E RESPONSABILE DELL'INTEGRAZIONE DELLE PRESTAZIONI SPECIALISTICHE:

Ing. Franco Persio Bocchetto - Ordine Ing. Roma n.°8664 -Sez A

VISTO IL RESPONSABILE DEL PROCEDIMENTO

Ing. Gianluca De Paolis

IL GEOLOGO:

Dott. Geol. Alessandro Spampinato
Ordine dei Geologi della Regione Sicilia n° 236

VISTO IL DEC

Arch. Lara Eusanio

IL COORDINATORE PER LA SICUREZZA IN FASE DI PROGETTAZIONE (CSP):

Ing. Antonino Guglielmino
Ordine degli Ingegneri della Prov. di Catania n°3276 - Sez A

CANTIERIZZAZIONE
Cronoprogramma

CODICE PROGETTO

PROGETTO

PG0375 D 2301

NOME FILE

T00-CA00-CAN-CR01-A

CODICE
ELAB.

T00CA00CANCR01

REVISIONE

SCALA

A

-

A

EMISSIONE

Ottobre 2023 Ing. E.G. Gambini

Ing. A. Failla

Ing. F.P.Bocchetto

REV.


DESCRIZIONE

DATA

REDATTO

VERIFICATO

APPROVATO

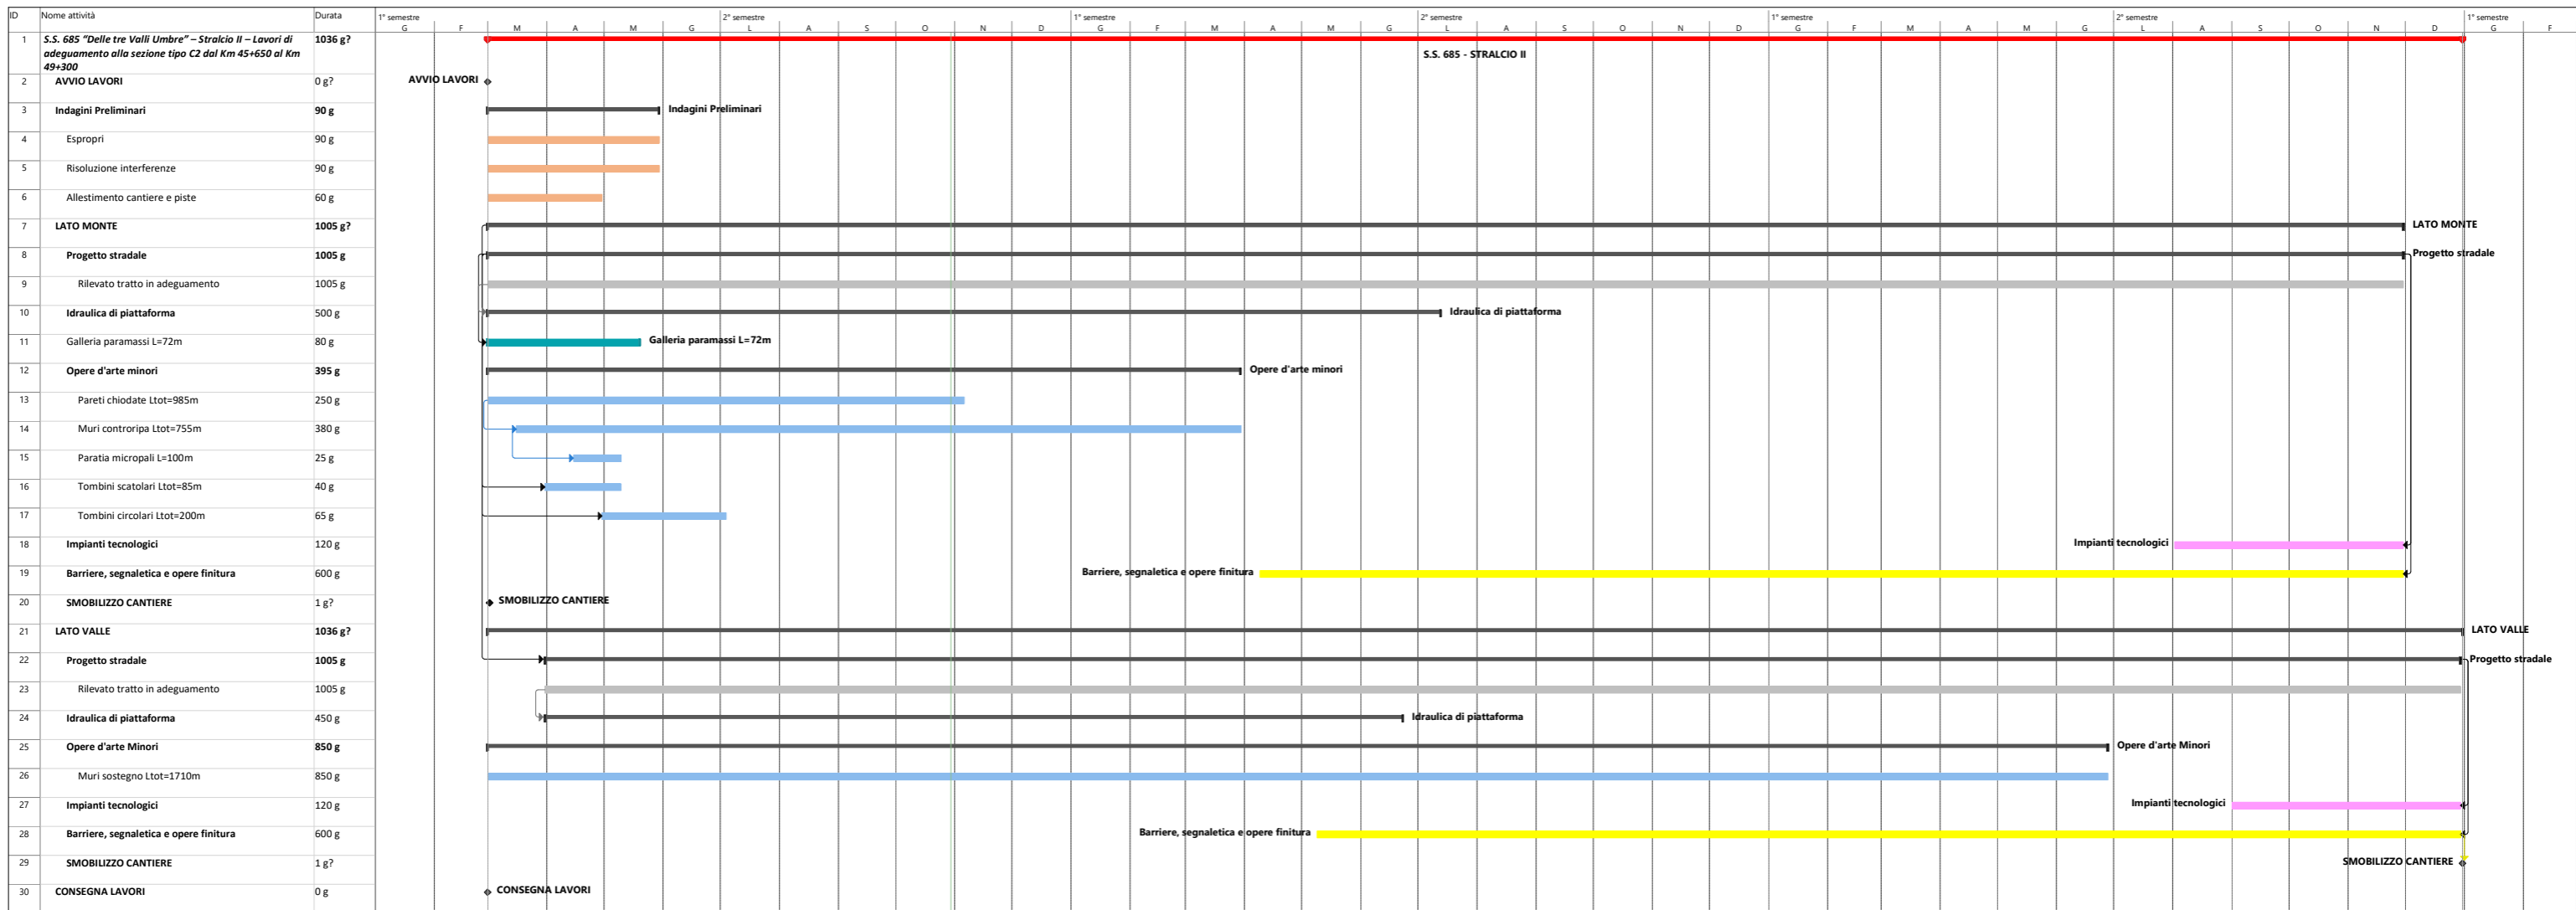

Nota bene: il tempo per l'esecuzione dei lavori è comprensivo di 30 giorni per andamento stagionale sfavorevole