PROGETTO PER LA REALIZZAZIONE DI UN PARCO EOLICO E DELLE RELATIVE OPERE DI CONNESSIONE ALLA RTN

POTENZA NOMINALE 54.6 MW

REGIONE BASILICATA | PROVINCIA di POTENZA | COMUNI di ATELLA, AVIGLIANO, FILIANO, SAN FELE, POTENZA

Località "Agrifoglio"

Scala	Tavola/Status
1:10.000	A0

PROGETTO DEFINITIVO

ELABORATO

A.16.a.9 CARTA GEOMORFOLOGICA

Progettazione | Committenza

Il Progettista
Dott./Geol. Giuseppe Di Lucchio
ORDINE DEI GEOLOGI DI BASILICATA
GIUSEPPE DI LUCCHIO
SEZIONE A
Regione Basilicata

Parco Eolico S.r.l.
Via della Pineta, 12 - 85100 Potenza (PZ)
Tel. 0971 1780 1780
Codice Fiscale e Partita IVA 16.016.161.000

Collaborazione Elaborato

Nome	Attività svolta	Ordine	Candidatura	Iscrizione
Luglio 2023	Prima emissione	1201	dott.ssa Angela	dott.ssa Angela

Il presente elaborato è di proprietà di Parco Eolico S.r.l. e pertanto l'eventuale riproduzione differente sarà sanzionata ai sensi di R.D. n. 1127 del 29/06/1939 e D.L. n. 685 del 25/11/1940

LEGENDA

OPERE DI PROGETTO PARCO EOLICO

- Aerogeneratori
- Cavidotto
- Trincea
- T.O.C.
- Staffaggio
- Stazione Utente
- Sottostazione Elettrica "Nuova Avigliano" TERNA
- Storage da 30 MW
- Piazzole temporanee
- Aree da rinaturalizzare
- Scarpata Piazzole temporanee
- Piazzole definitive
- Strada di progetto da realizzare
- Cavidotto S. U. - SSE "Nuova Avigliano"
- Cavidotto Stazione Utente - Storage

CLASSI DI PERICOLOSITA' FRANA

PAI_UoM Regionale Puglia e Interregion. Ofanto
- PG1 - Pericolosità da frana media e moderata
- PG2 - Pericolosità da frana elevata
- PG3 - Pericolosità da frana molto elevata

PAI_UoM Regionale Basilicata e Bradano
- PG4 - Pericolosità molto elevata
- PG3 - Pericolosità elevata
- PG2 - Pericolosità media
- PG1 - Pericolosità moderata
- ADV - Aree soggettate a vincolo idrog.
- P - Aree pericolose

PAI_UoM Sele (Peric.. reale: Pf e potenziale: P_utr)
- Area di cava
- PF1 - Suscettibilità moderata
- PF2 - Susc.. media per def. in stato attivo e inattivo
- PF2a - Sus. media per deformaz. in stato attivo
- PF3 - Suscettibilità elevata
- Put1 - Moderata propensione all'innesco
- Put2 - Media propensione all'innesco
- Put3 - Elevata propensione all'innesco
- Put4 - Moto elevata propensione all'innesco
- Put5 - Propensione all'innesco da approfondire

IFFI (ISPRA)
- Inventario dei fenomeni franosi in Italia (ISPRA)

CLASSI DI RISCHIO FRANA

PAI_UoM Reg.Puglia e Interregion. Ofanto
- R1 - Moderato
- R2 - Medio
- R3 - Elevato
- R4 - Moto elevato

PAI_UoM Regionale Basilicata e Bradano
- R4 - Rischio molto elevato
- R3 - Rischio elevato
- R2 - Rischio medio
- R1 - Rischio moderato

PAI_UoM Sele (Rischio reale: Pf e potenz.: P_utr)
- Area di cava
- RP1 - Rischio gravante su aree PF1
- RP2 - Rischio gravante su aree PF2 e PF1
- RP2a - Rischio gravante su aree PF2a
- RP3 - Rischio gravante su aree PF2a
- RP3a - Rischio gravante su aree PF2 e PF2
- RP4 - Rischio gravante su aree PF3
- Rut1 - Rischio gravante su aree Put1
- Rut2 - Rischio gravante su aree Put2
- Rut3 - Rischio gravante su aree Put3
- Rut4 - Rischio gravante su aree Put4
- Rut5 - Rischio gravante su aree Put5

IFFI - Inventario Fenomeni Franosi Italiani

- Area segnalata in frana

Vincolo Idrogeologico

- Aree sottoposte a vincolo idrogeologico di cui al R.D. 1923

- Profilo di analisi pendenza versante su aerogeneratore

Dissesti altri

- Dissesti rilevati nel corso dello studio

Reticolo Idrografico
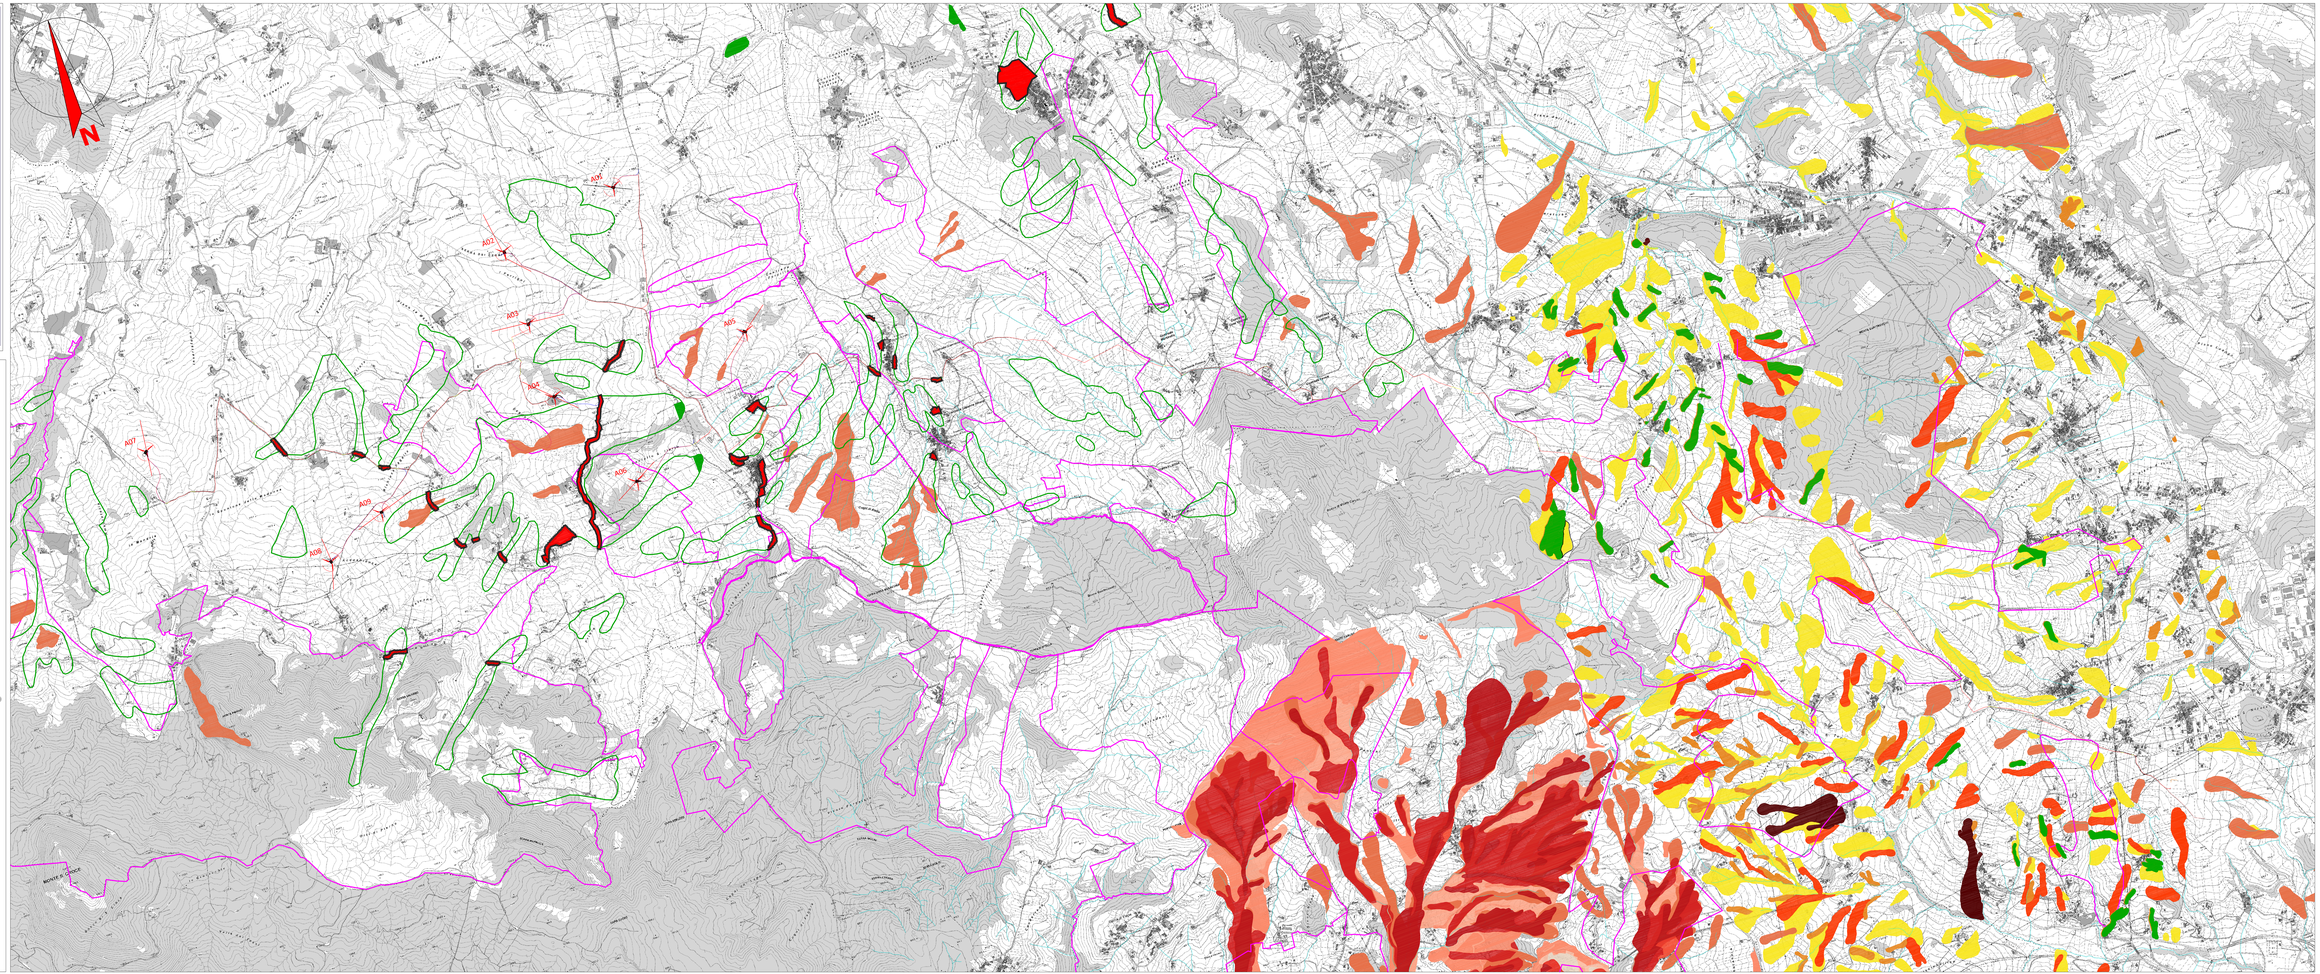
- Principale reticolo morfoidraulico esistente in area