
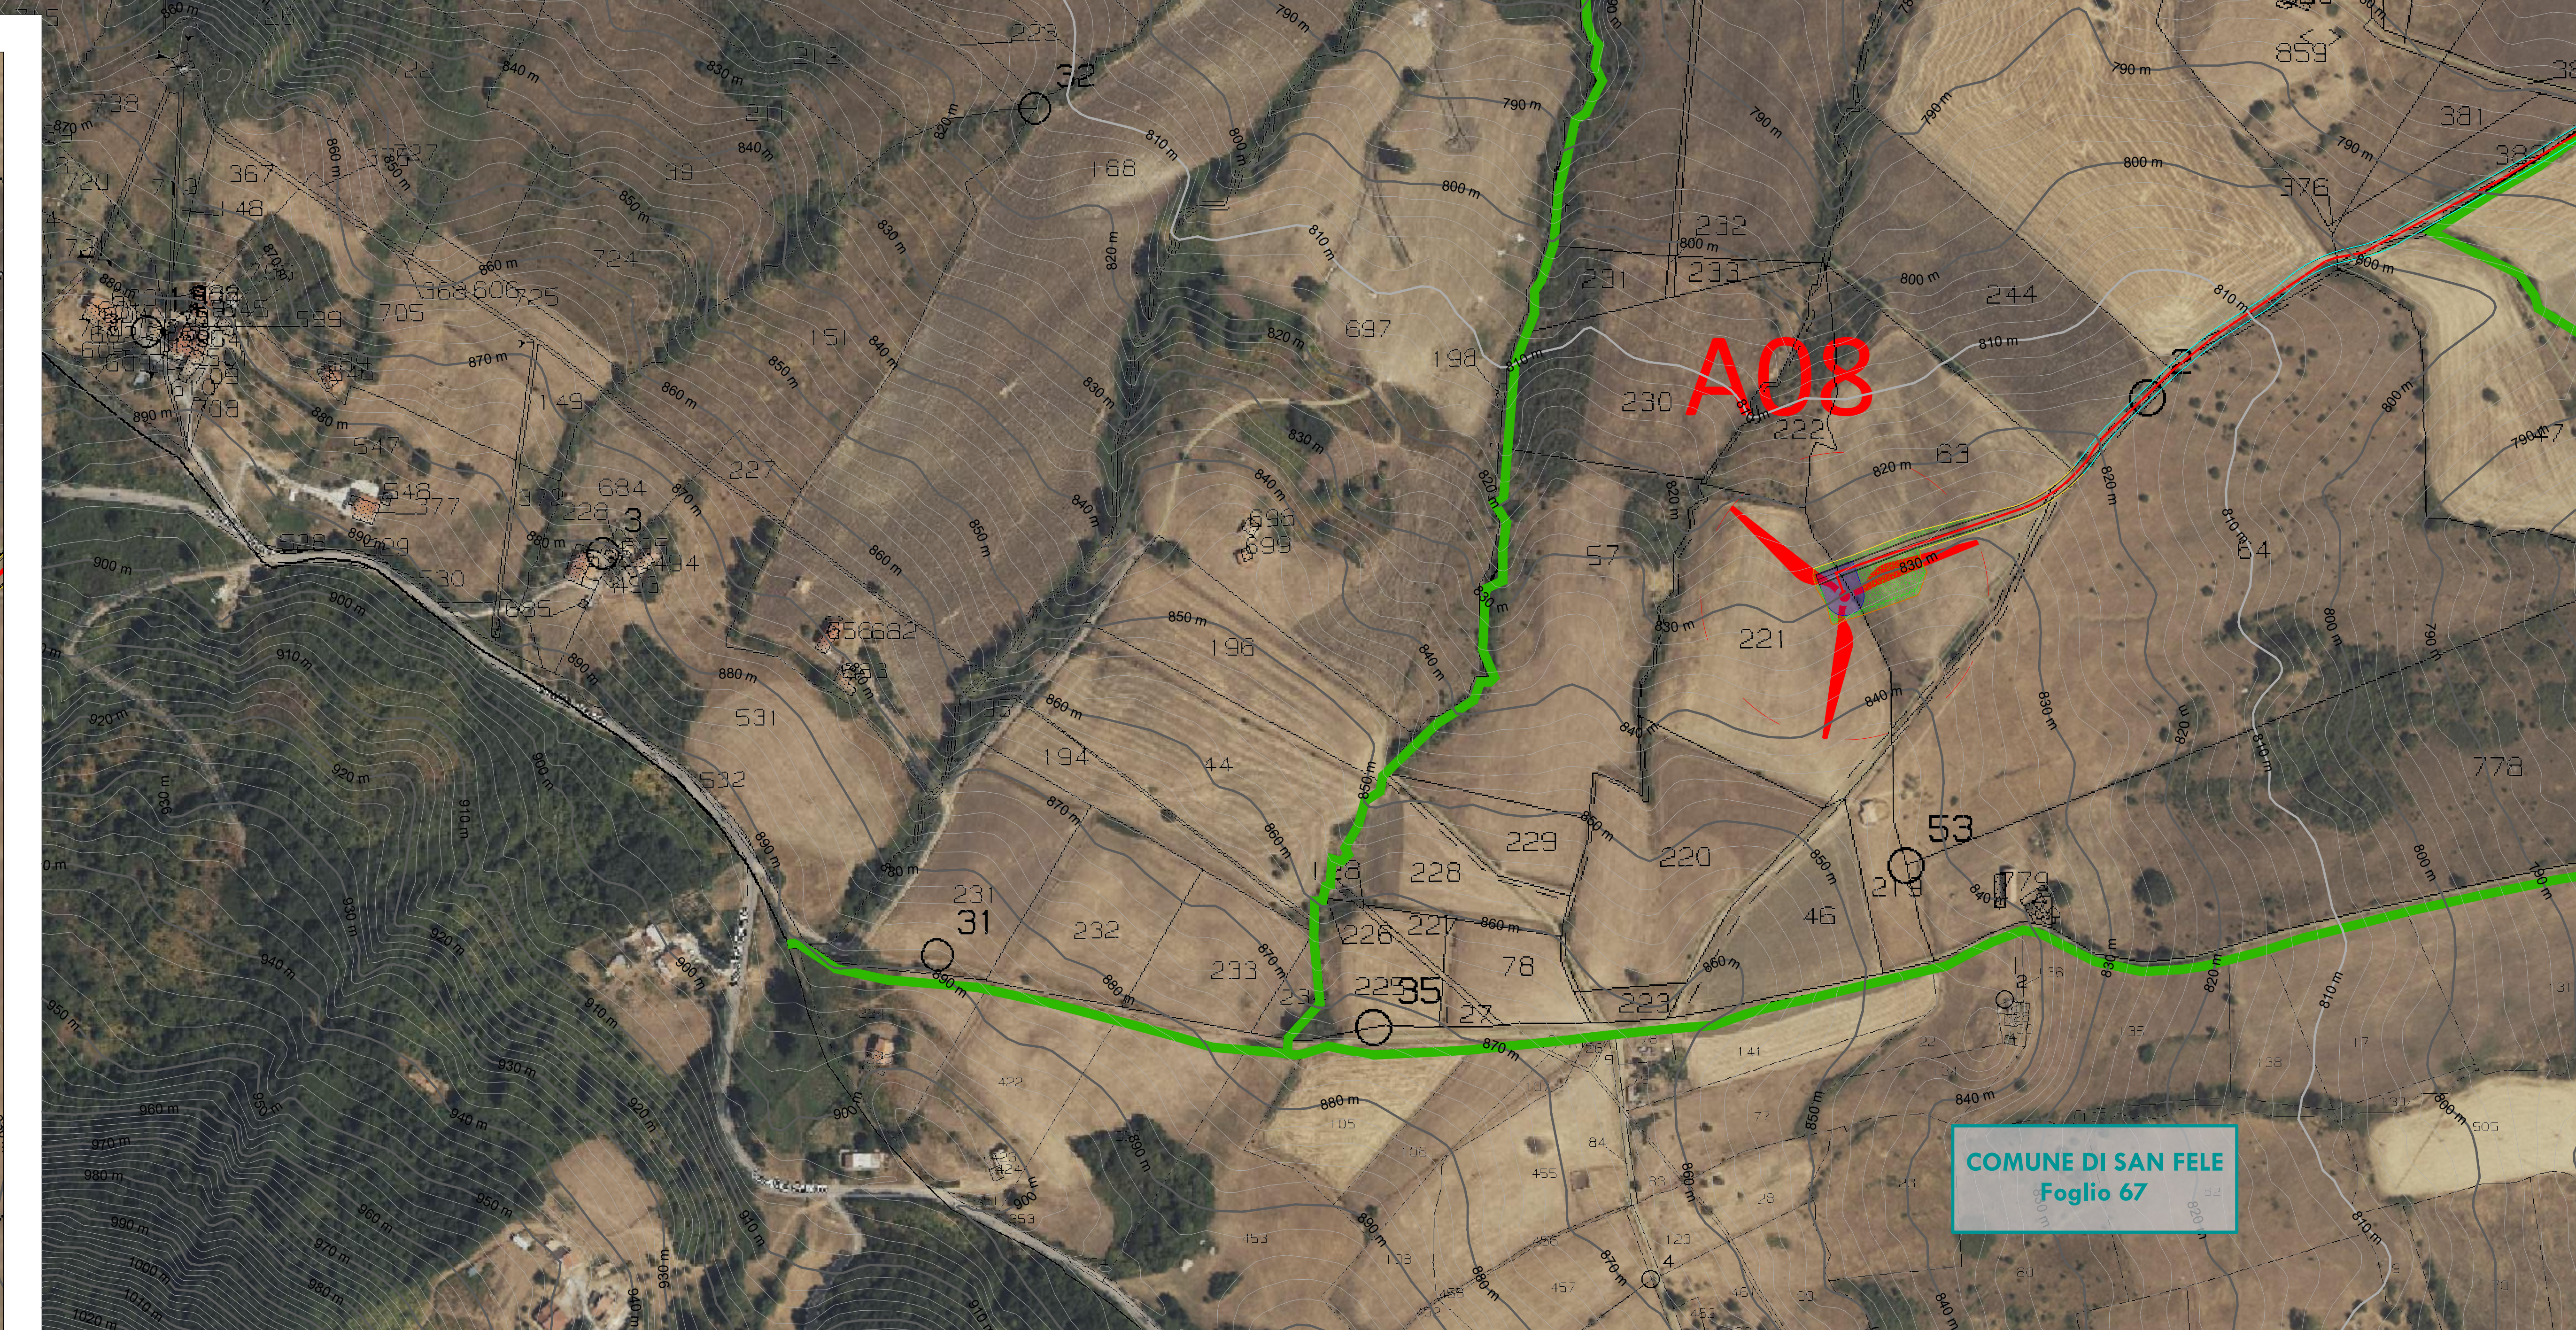
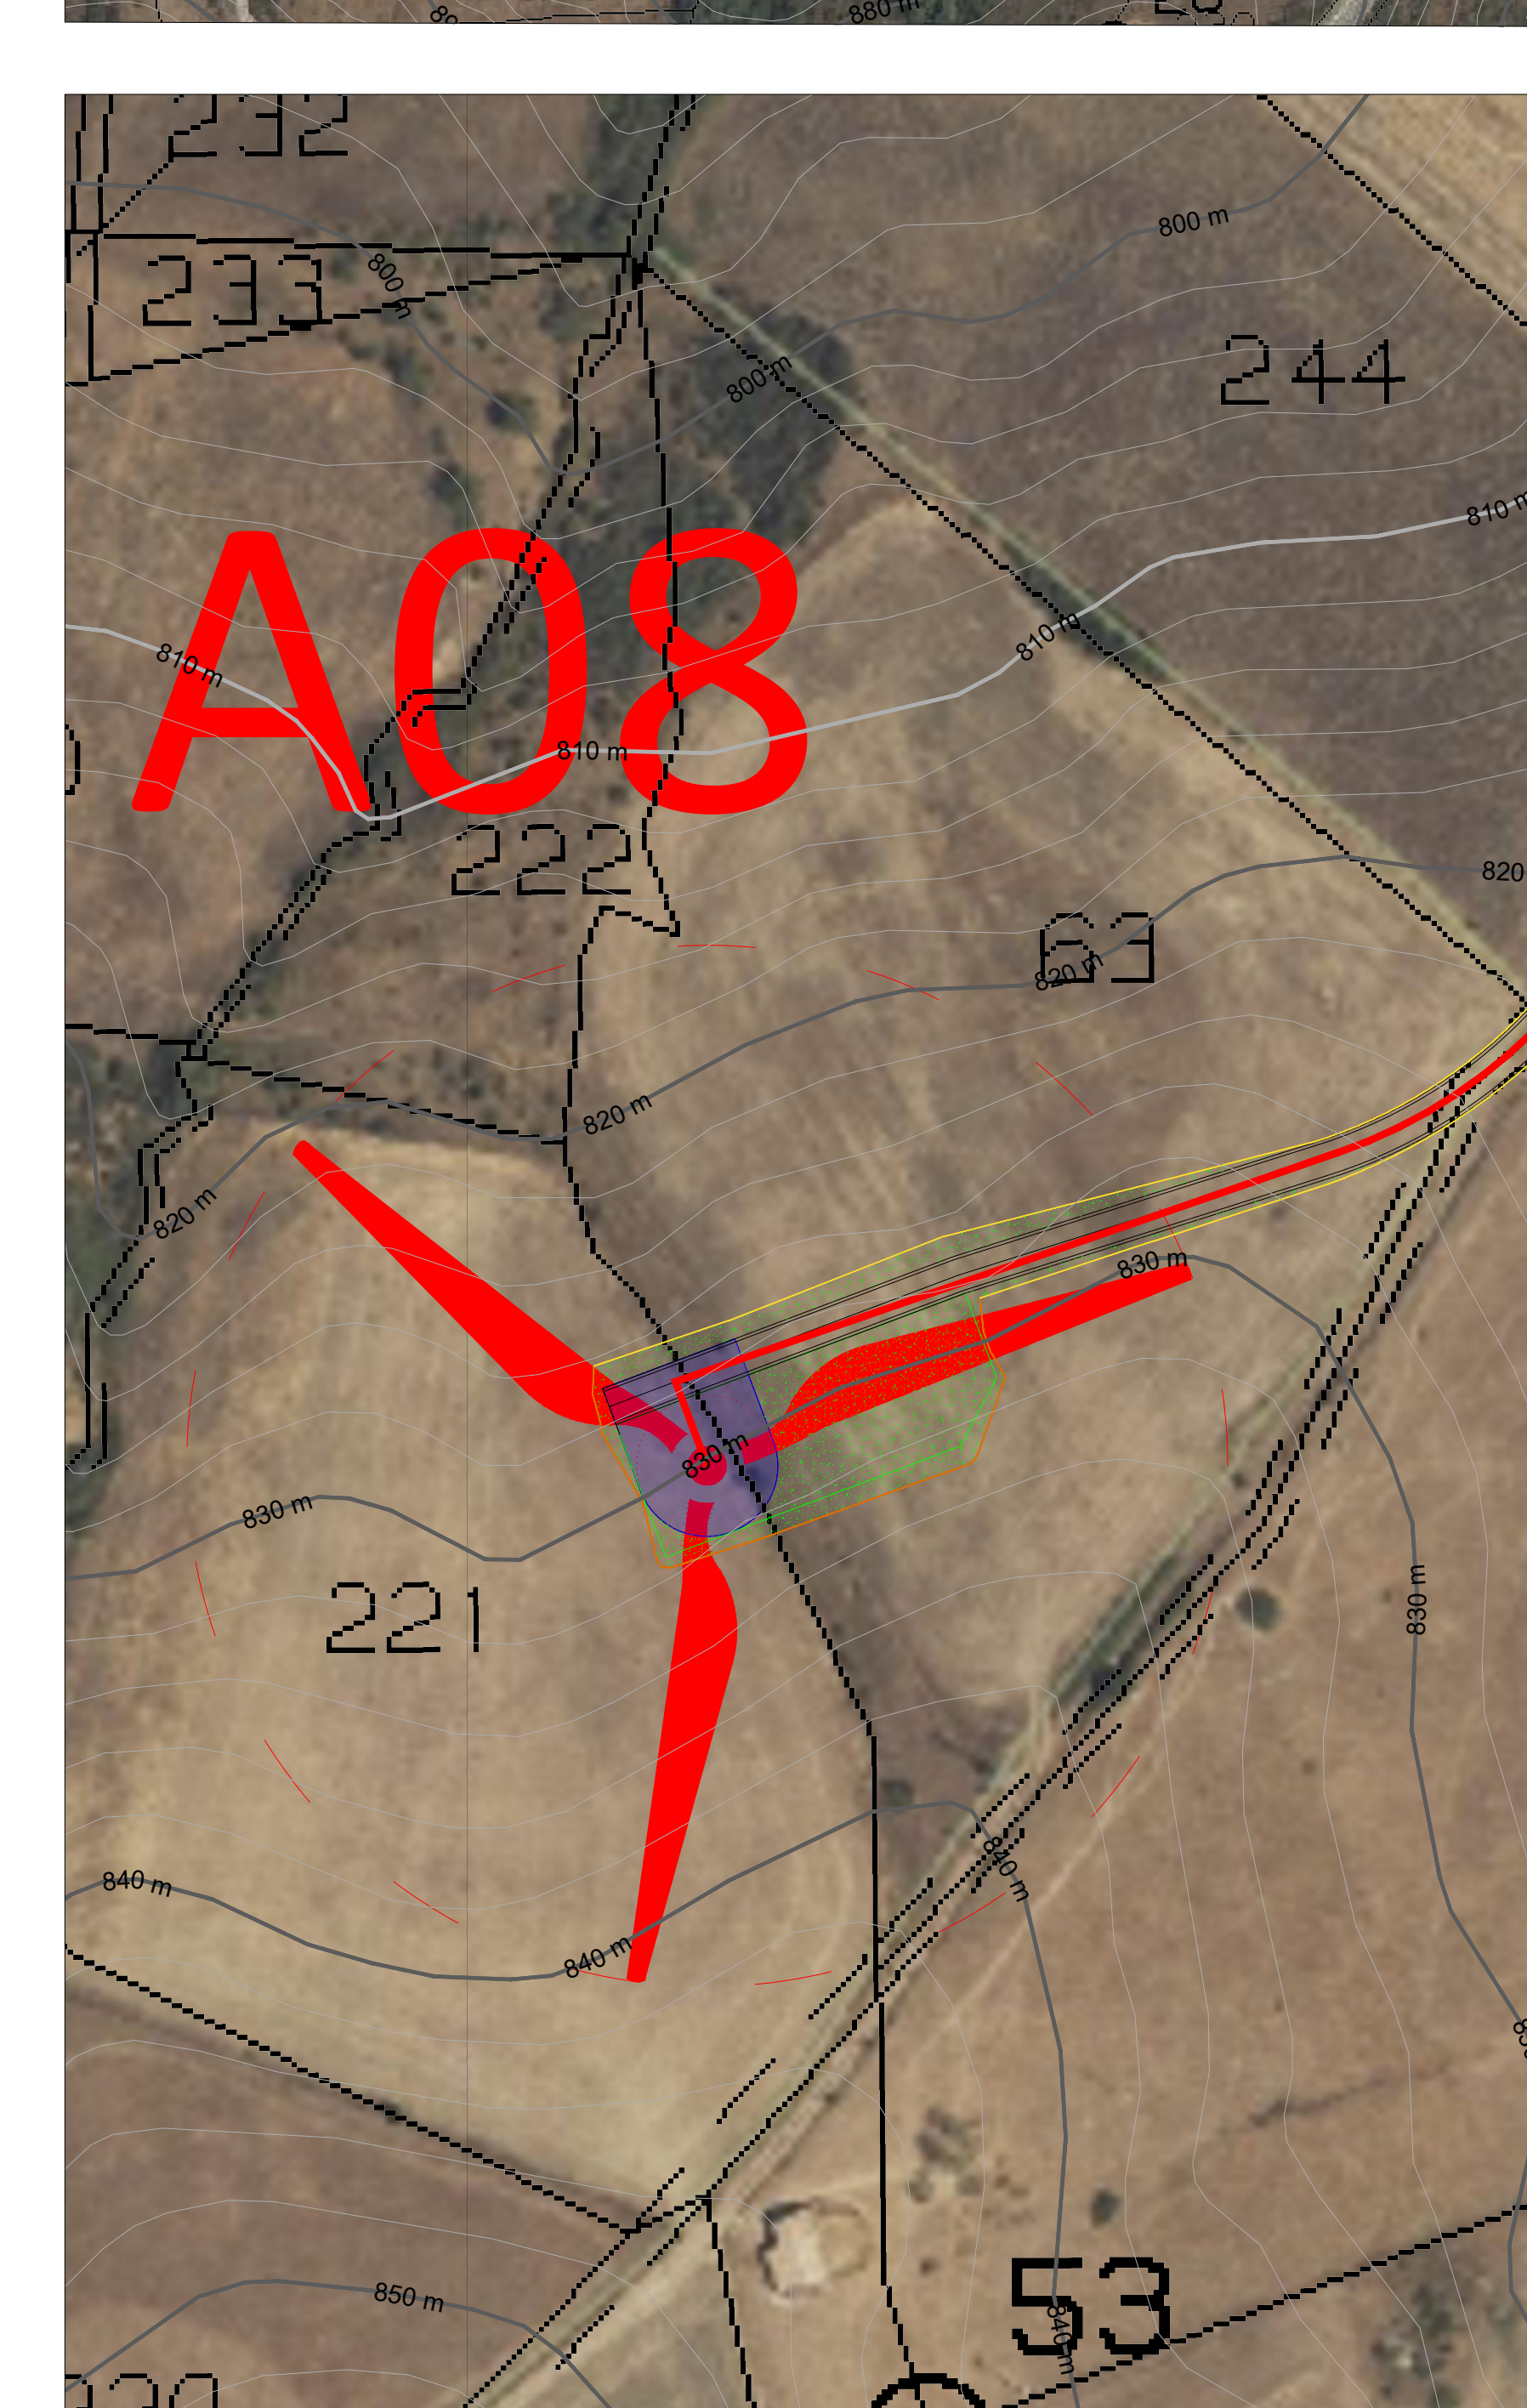


**ELEMENTI PROGETTO**

Aerogeneratori	Scarpata Piazzole temporanee
Cavidotto 30 KV in trincea	Piazzole definitive
Cavidotto 30 KV in TOC	Strada locale esistente da adeguare
Cavidotto 30 KV Staffaggio	Strada di progetto da realizzare
Cavidotto 150 KV	Aree da rinaturalizzare
Cavidotto di collegamento tra SU e Storage	Sllargo necessario per trasporto aerogeneratori - Area da ripristinare
Stazione Ulente 30-150 Kv	Confine Comunale
Stazione Elettrica RTN	Limite foglio catastale
Storage	
Piazzole temporanee	

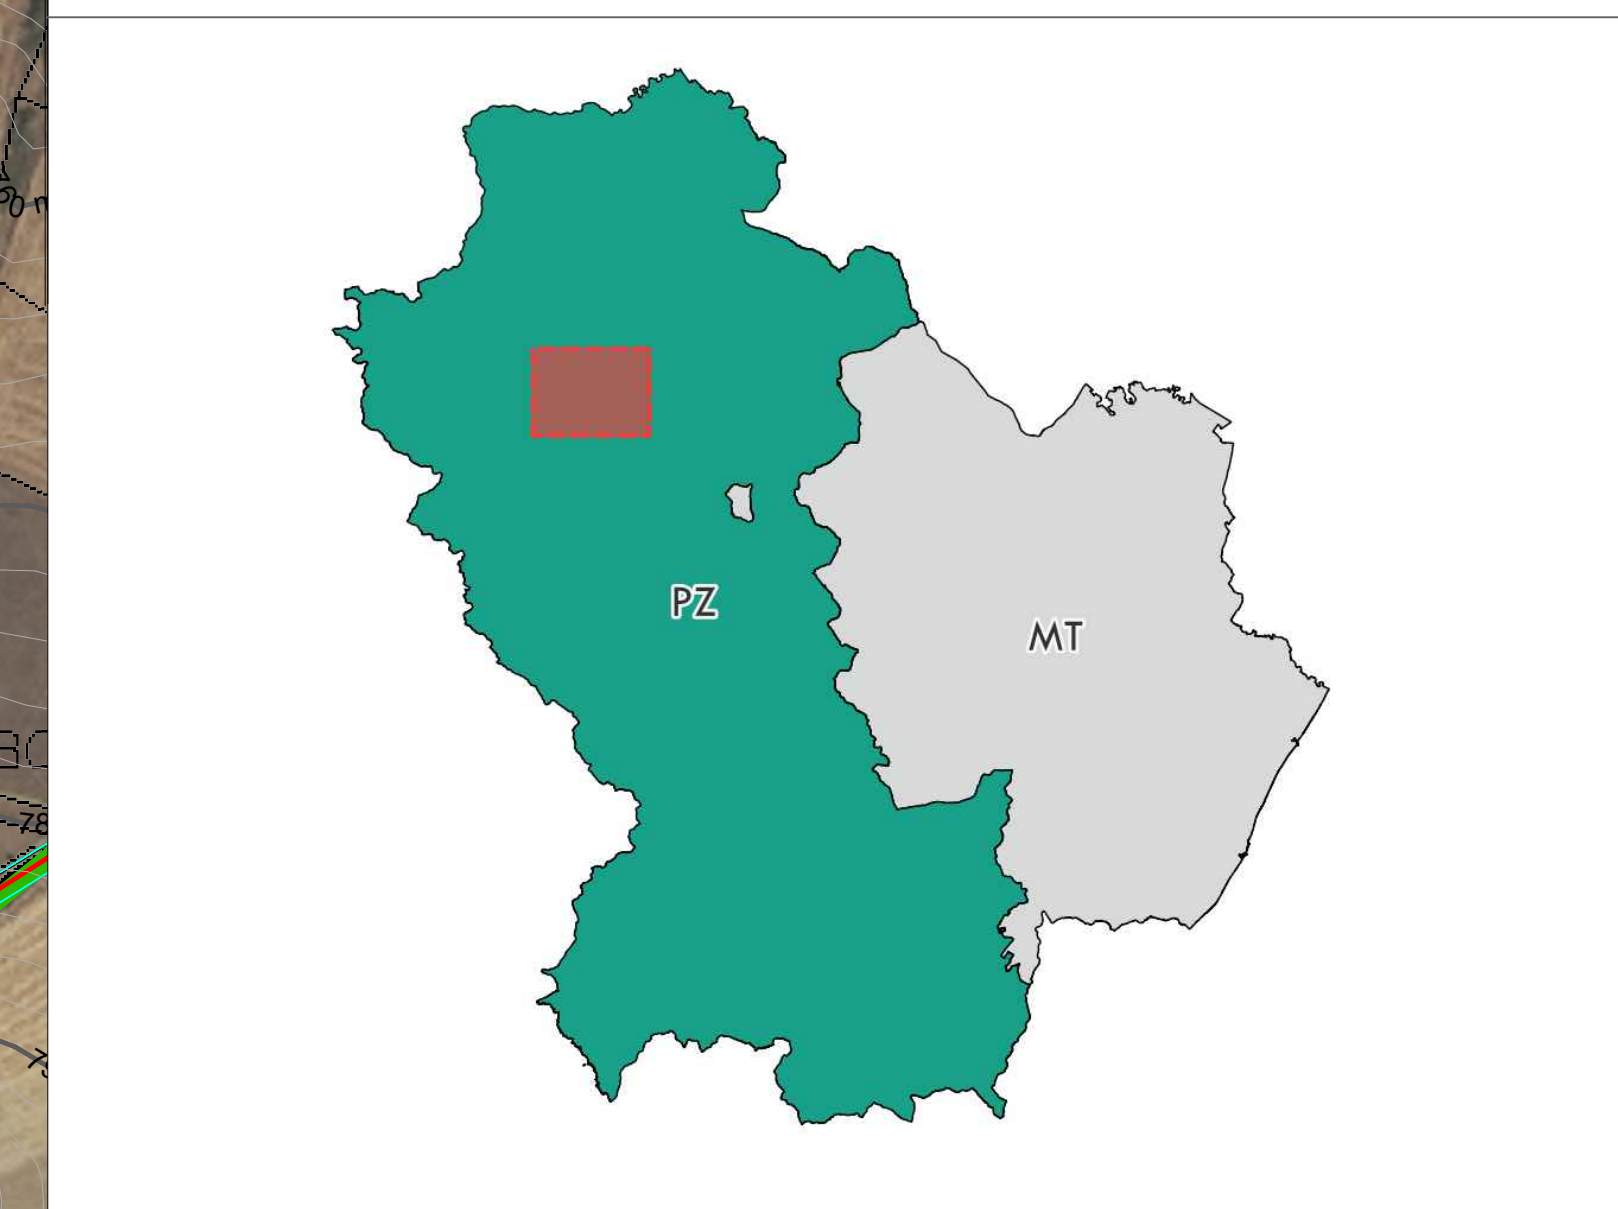

**PROGETTO PER LA REALIZZAZIONE DI UN PARCO EOLICO E DELLE RELATIVE OPERE DI CONNESSIONE ALLA RTN POTENZA NOMINALE 54.6 MW**

REGIONE BASILICATA	PROVINCIA DI POTENZA	ATELLA	AVIGLIANO	COMUNI DI FILIANO	SAN FELE	POTENZA
Località "Agrifoglio"						

Scala: 1:2000      Formato Stampa: -

**PROGETTO DEFINITIVO**

ELABORATO

<b>A.16.a.13. TAV V</b>	PLANIMETRIA STRADALE, FERROVIARIA E IDRALLICA CON INDICAZIONE DELLE CURVE DI LIVELLO 2m
-------------------------	---

Progettazione:      Controllato:

**S.V. Design Studio S.r.l.**  
 Roma (Italia) - Tel. +39 0773 920001  
 Via G. Cesare 104 - 00187 Roma (RM)  
 Tel. +39 0773 920001 - Email: info@svdesign.it

**STUDIO ASSOCIATO**  
 Via della Libertà, 101 - 00187 Roma (RM)  
 Via G. Cesare 104 - 00187 Roma (RM)  
 Tel. +39 0773 920001 - Email: info@studioassociato.it

Cronologia Elaborato				
Data	Matrice della revisione	Redatto	Controllato	Approvato
luglio 2023	Primo emendamento	LS	GV/AS	ESV

Il presente elaborato è di proprietà di S.V. Design Studio S.r.l. e è consentito riprodurlo e comunque utilizzarlo senza autorizzazione scritta di S.V. Design Studio S.r.l.