


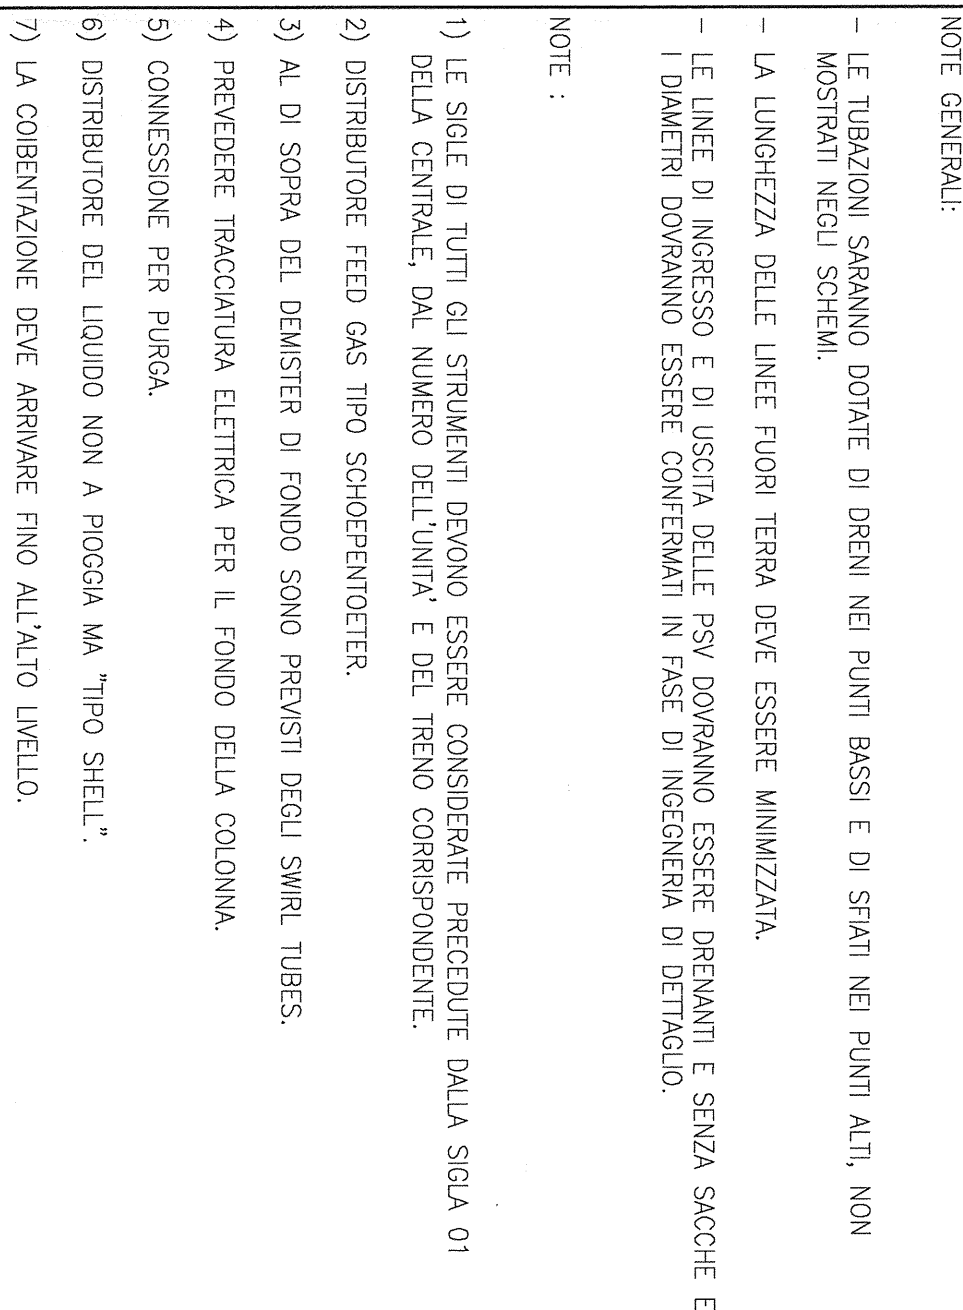

 SIAI SIAI RITE GAS		STOGIT CENTRALE STOCCAGGIO GAS ALFONSINE		 ENSPER ENSPER RITE GAS	
01	14/06/12	PERMISSIONE PER APPROVAZIONE EMISSIONE GENERALE	ASSISTENZA E MONITORAGGIO	ALLEGARE P.F. DI CANTIERE	CD MAGGIO
02	28/03/12	EMISSIONE PER APPROVAZIONE			
03	18/03/13	RE-EMISSIONE FINALE - RIVISITAZIONE DOVE INDAGATO			
04	05/11/12	EMISSIONE FINALE - RIVISITAZIONE DOVE INDAGATO			
05	14/06/12	PERMISSIONE PER APPROVAZIONE EMISSIONE GENERALE	ASSISTENZA E MONITORAGGIO	ALLEGARE P.F. DI CANTIERE	CD MAGGIO
06	28/03/12	EMISSIONE PER APPROVAZIONE			
07	18/03/13	RE-EMISSIONE FINALE - RIVISITAZIONE DOVE INDAGATO			
08	05/11/12	EMISSIONE FINALE - RIVISITAZIONE DOVE INDAGATO			

	°C	TEMPERATURA MASSIMA OPERATIVA
	bar/g	PRESSIONE DI PROGETTO
	FORNITORE _____ LIMITE DI FORNITURA ALTRI _____	

LISTA APPARECCHIATURE
310-1-VJ-001
310-1-HA-001