


PISTA_A08	
Caratteristiche Tracciato di Progetto	
Quota Monte	830.00
Quota Valle	758.11
Lungh. Proiezione	745.70
Lungh. Sviluppo	749.70
Dislivello	71.89
Pendenza Minima	0.00 %
Pendenza Massima	15.15 %
Pendenza Media	10.01 %

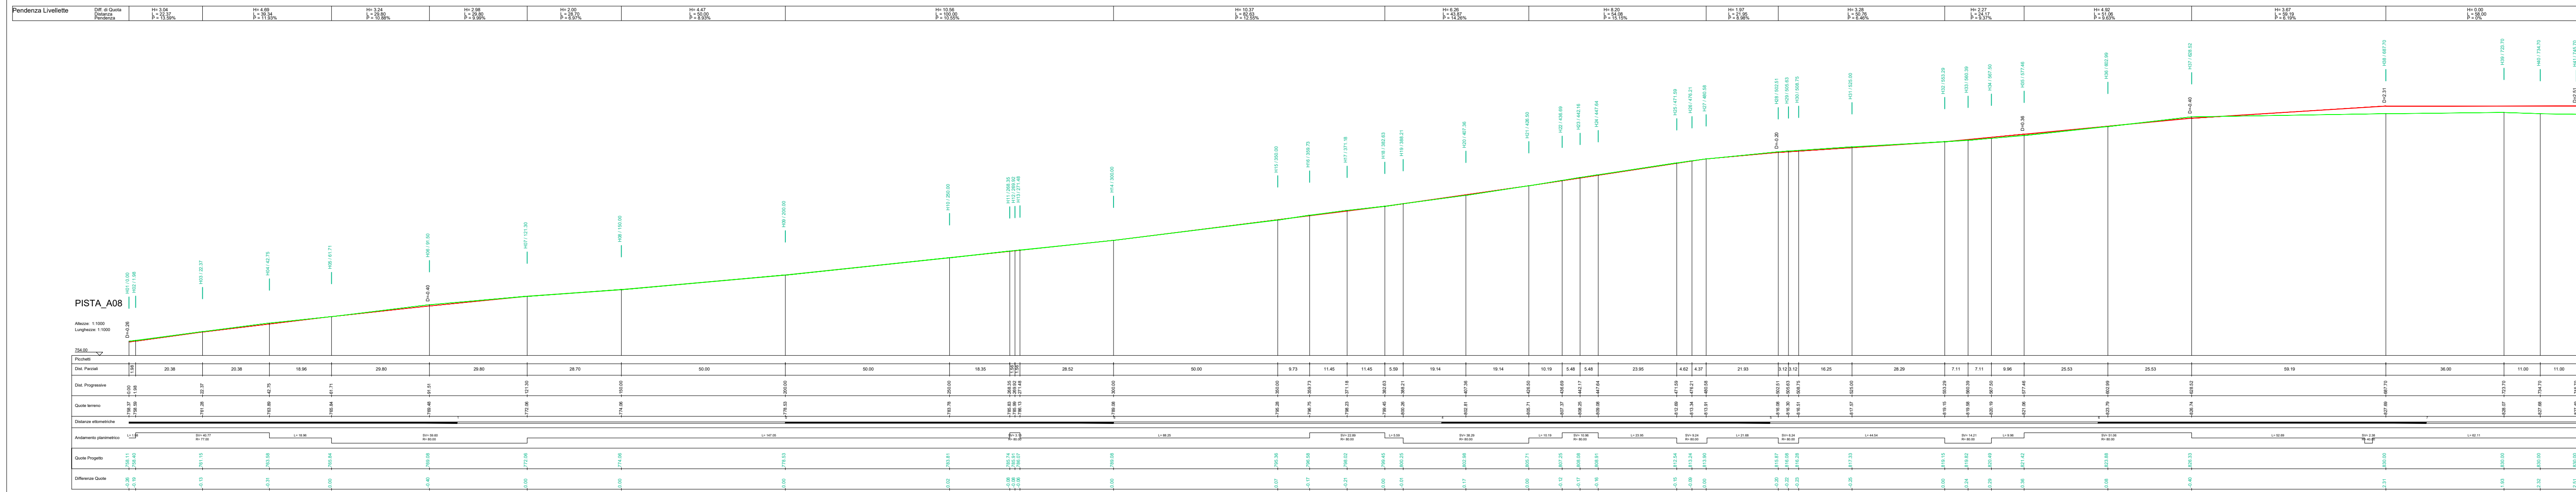

— Quota Terreno Stato di Fatto
 — Quota Terreno di Progetto

PROGETTO PER LA REALIZZAZIONE DI UN PARCO EOLICO
 E DELLE RELATIVE OPERE DI CONNESSIONE ALLA RTN
 POTENZA NOMINALE 54.6 MW



Località "Agrifoglio"

Scala: 1:1000 Formato Stampa: -

PROGETTO DEFINITIVO

ELABORATO

A.16.a.14.h

PROFILO LONGITUDINALE - PISTA A08

Progettazione:



R.S.V. Design Studio S.r.l.
 Piazza Carmine, 5 | 84077 Torre Orsaia (SA)
 P.IVA 05885970656
 Tel./fax: +39 0974 985490 | e-mail: info@rsv-ds.it



Ripawind S.r.l.
 Via della Tecnica, 18 | 85100 Potenza (PZ)
 P.IVA 01946620761
 Indirizzo pec: ripawindsrl@pec.it



Catalogazione Elaborato: PZ_AGF_A16_a14_h_PROFILO LONGITUDINALE_PISTA A08.pdf
 PZ_AGF_A16_a14_h_PROFILO LONGITUDINALE_PISTA A08.dwg

Data	Motivo della revisione:	Redatto:	Controllato:	Approvato:
Luglio 2023	Prima emissione	LS	QV/AS	RSV

Il presente elaborato è di proprietà di R.S.V. Design Studio S.r.l. Non è consentito riprodurlo o comunque utilizzarlo senza autorizzazione scritta di R.S.V. Design Studio S.r.l.