



PLANIMETRIA STORAGE 30 MW

Scala 1:100

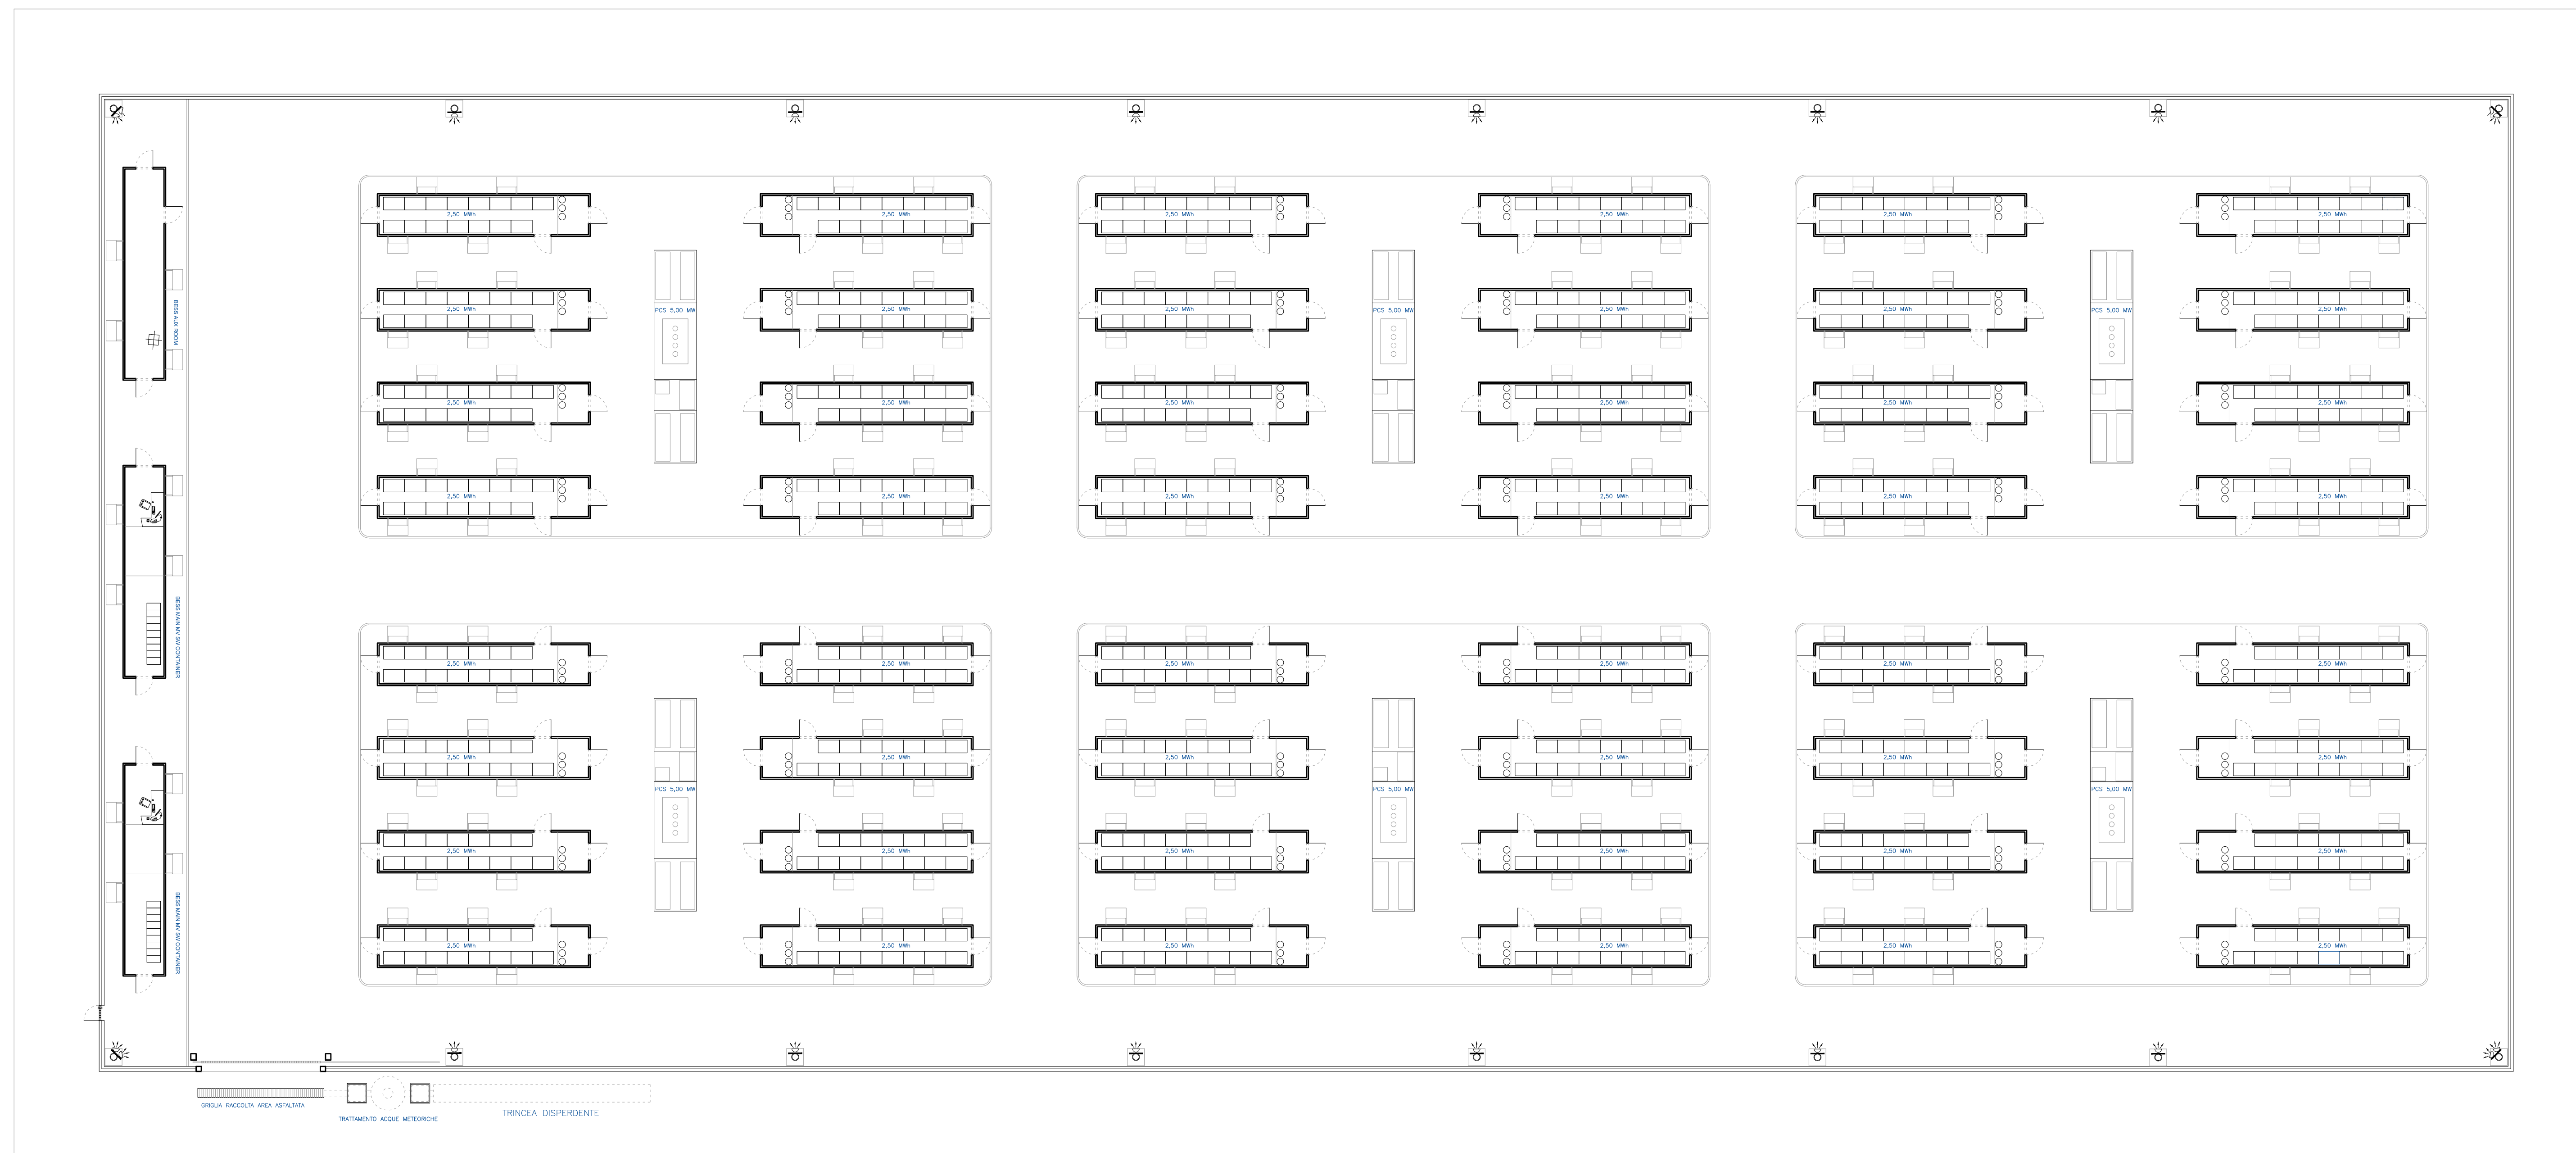

PARTICOLARE COSTRUTTIVO IMPIANTO DI TRATTAMENTO ACQUE METEORICHE PREFABBRICATE

Scala 1:50

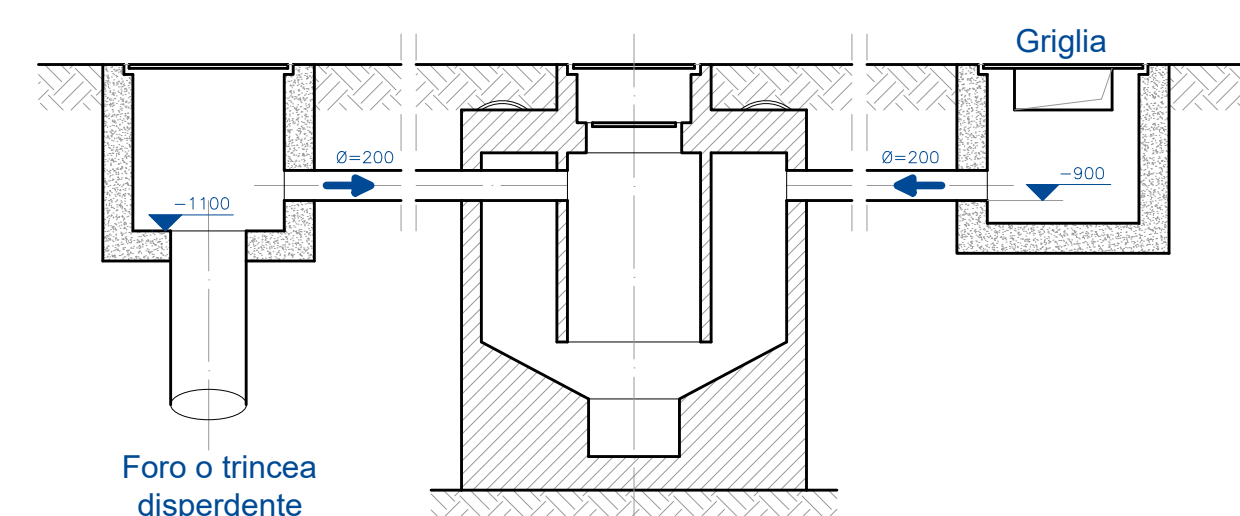

PROGETTO PER LA REALIZZAZIONE DI UN PARCO EOLICO E DELLE RELATIVE OPERE DI CONNESSIONE ALLA RTN POTENZA NOMINALE 54.6 MW



Scala:	Formato Stampa:	PROGETTO DEFINITIVO
	AO	

ELABORATO	
A.16.b.11	PLANIMETRIA STORAGE

<p>Progettazione:</p> <p>R.S.V. Design Studio S.r.l. Piazza Carone, 5 84077 Terra d'Orazio (SA) P. IVA 05059790654 Tel./fax. +39 0874 935499 e-mail: info@rsv-ds.it</p>	<p>Committenza:</p> <p>Eipowind S.r.l. Via della Tecnica, 18 85100 Potenza (PZ) P. IVA 01766020764 Indirizzo pec: eipowind@pec.it</p>

Catalogazione Elaborato		PZ_AGF_A16_b11_PLANIMETRIA_STORAGE.pdf PZ_AGF_A16_b11_PLANIMETRIA_STORAGE.doc		
Data	Motivo della revisione:	Redatto:	Controllato:	Approvato:
Luglio 2023	Prima emissione	LC	GV/AS	RSV

Il presente elaborato è di proprietà di R.S.V. Design Studio S.r.l. Non è consentito riprodurlo o comunque utilizzarlo senza autorizzazione scritta di R.S.V. Design Studio S.r.l.