



PLANIMETRIA GENERALE
Scala 1:100

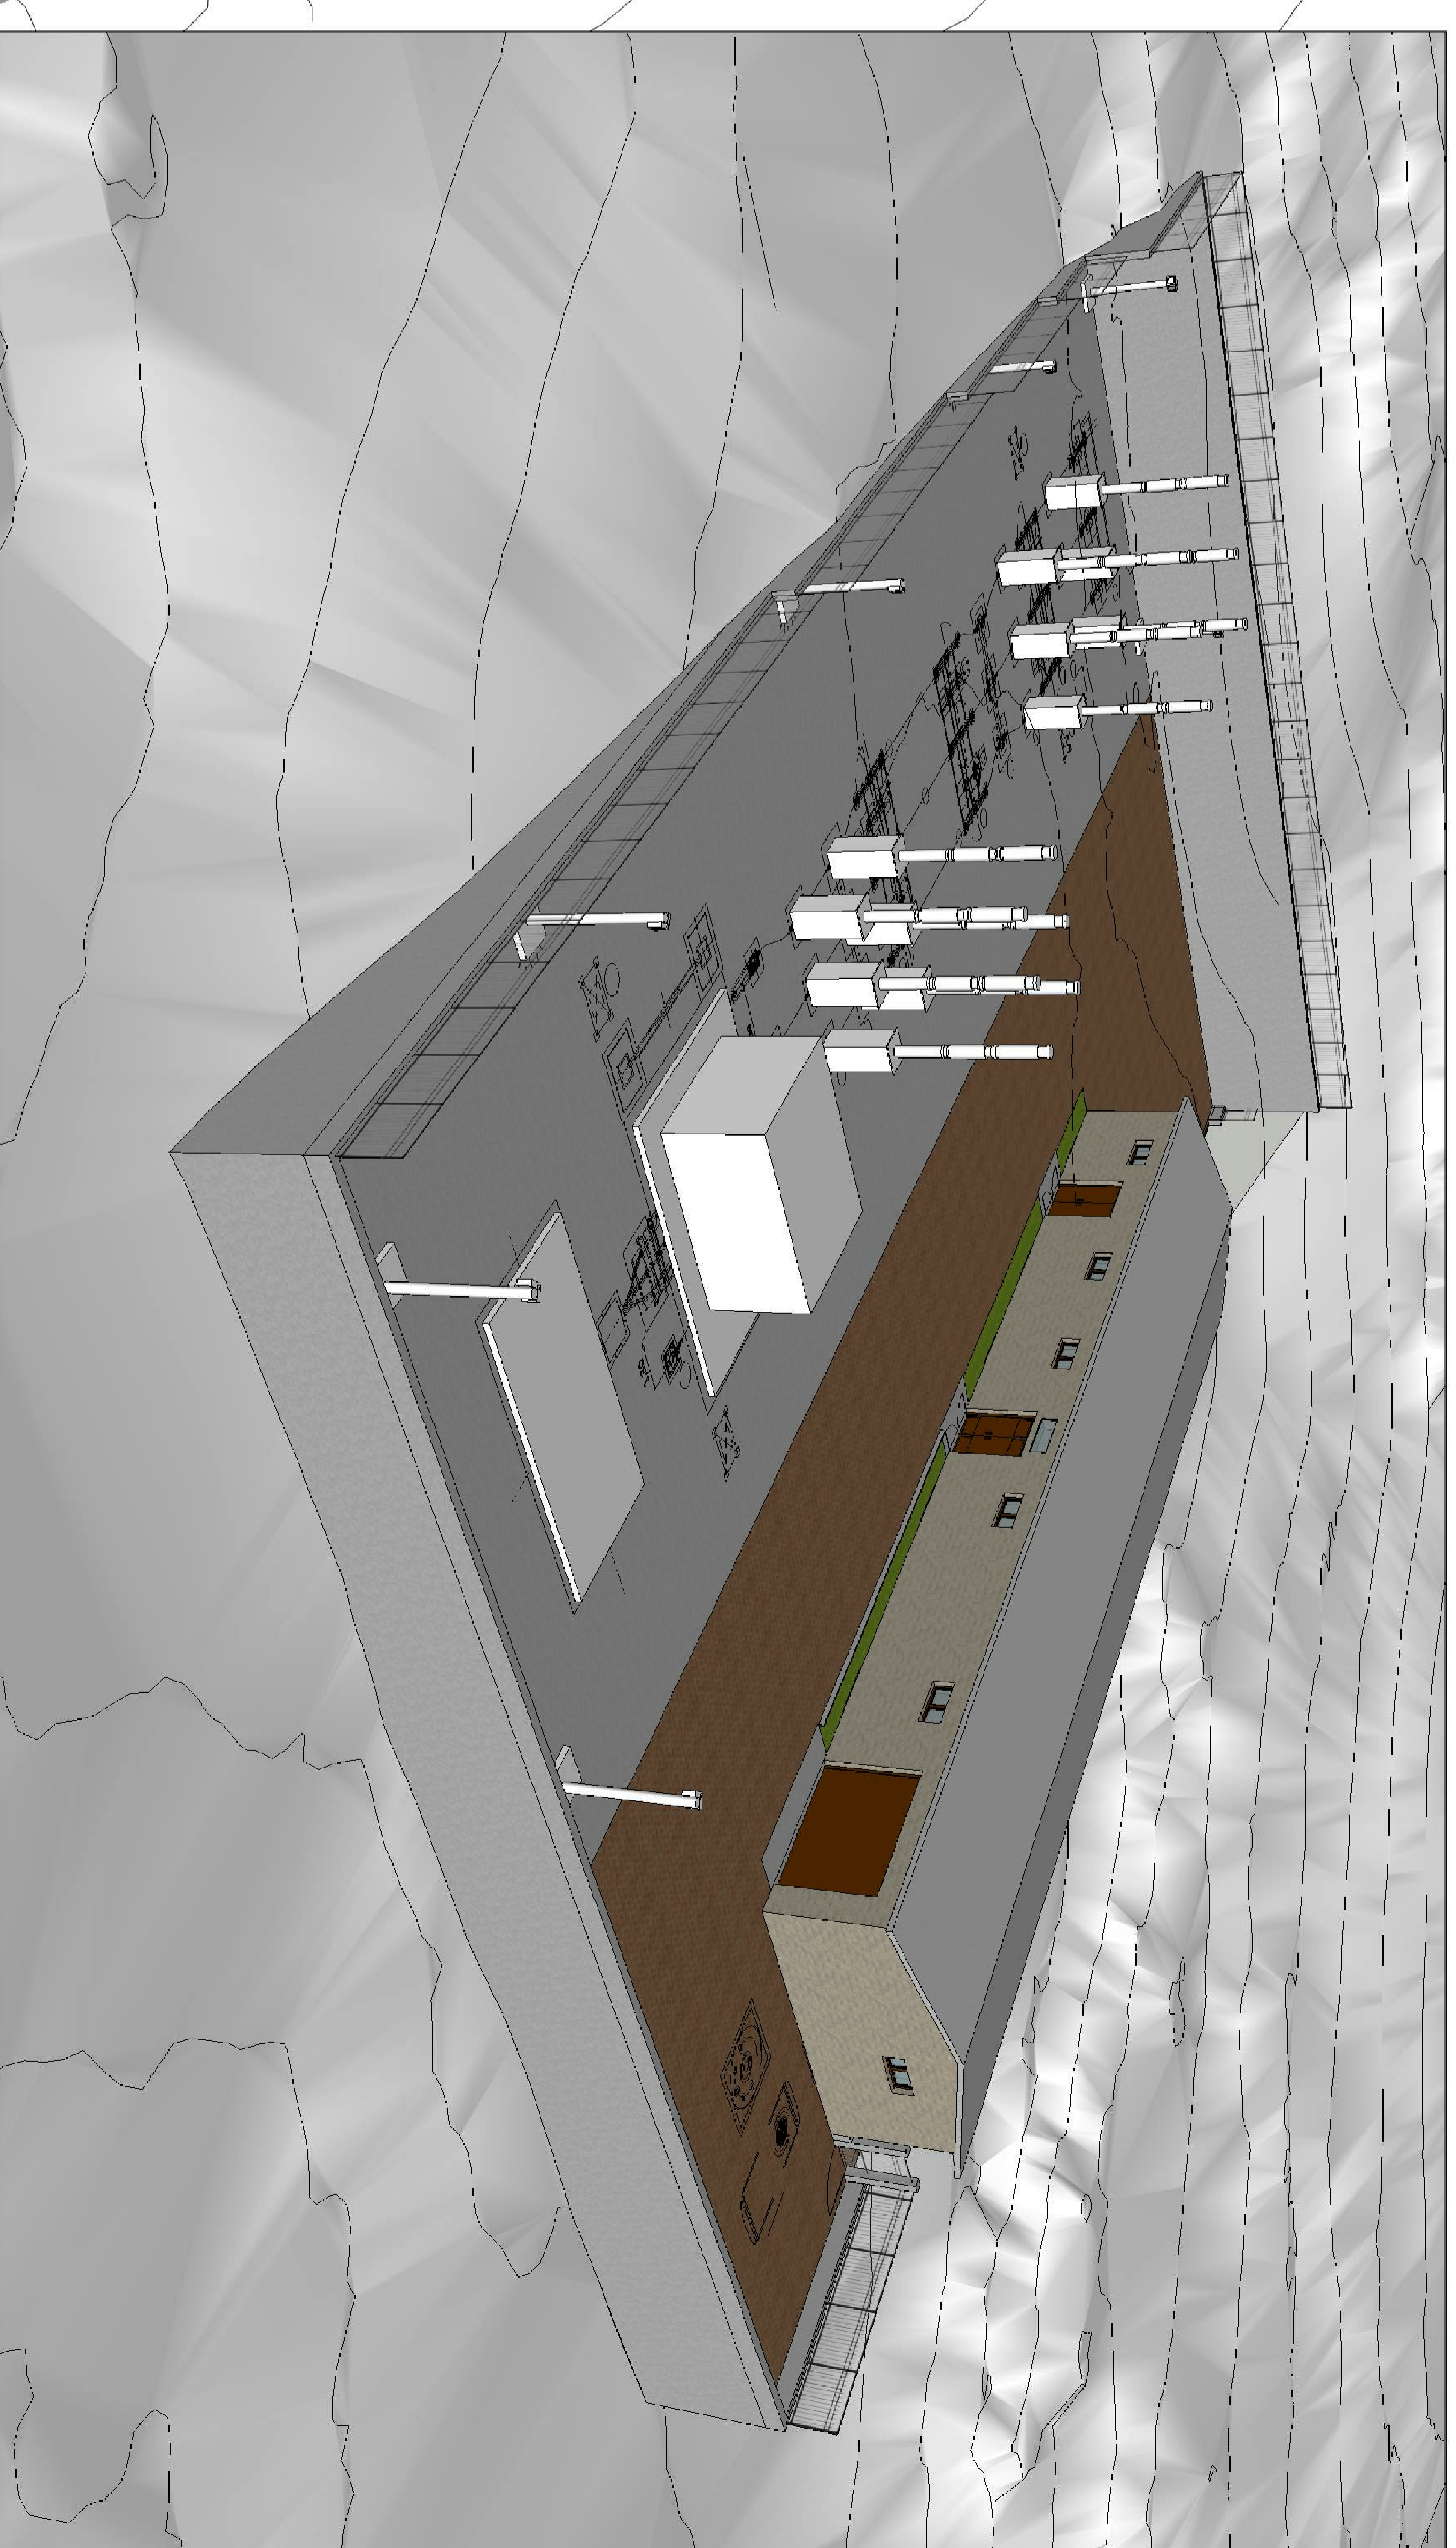

VISTA GENERALE
PROSPETTICA DA LATO SUD

PARCO EOLICO MONTE GIAROLO

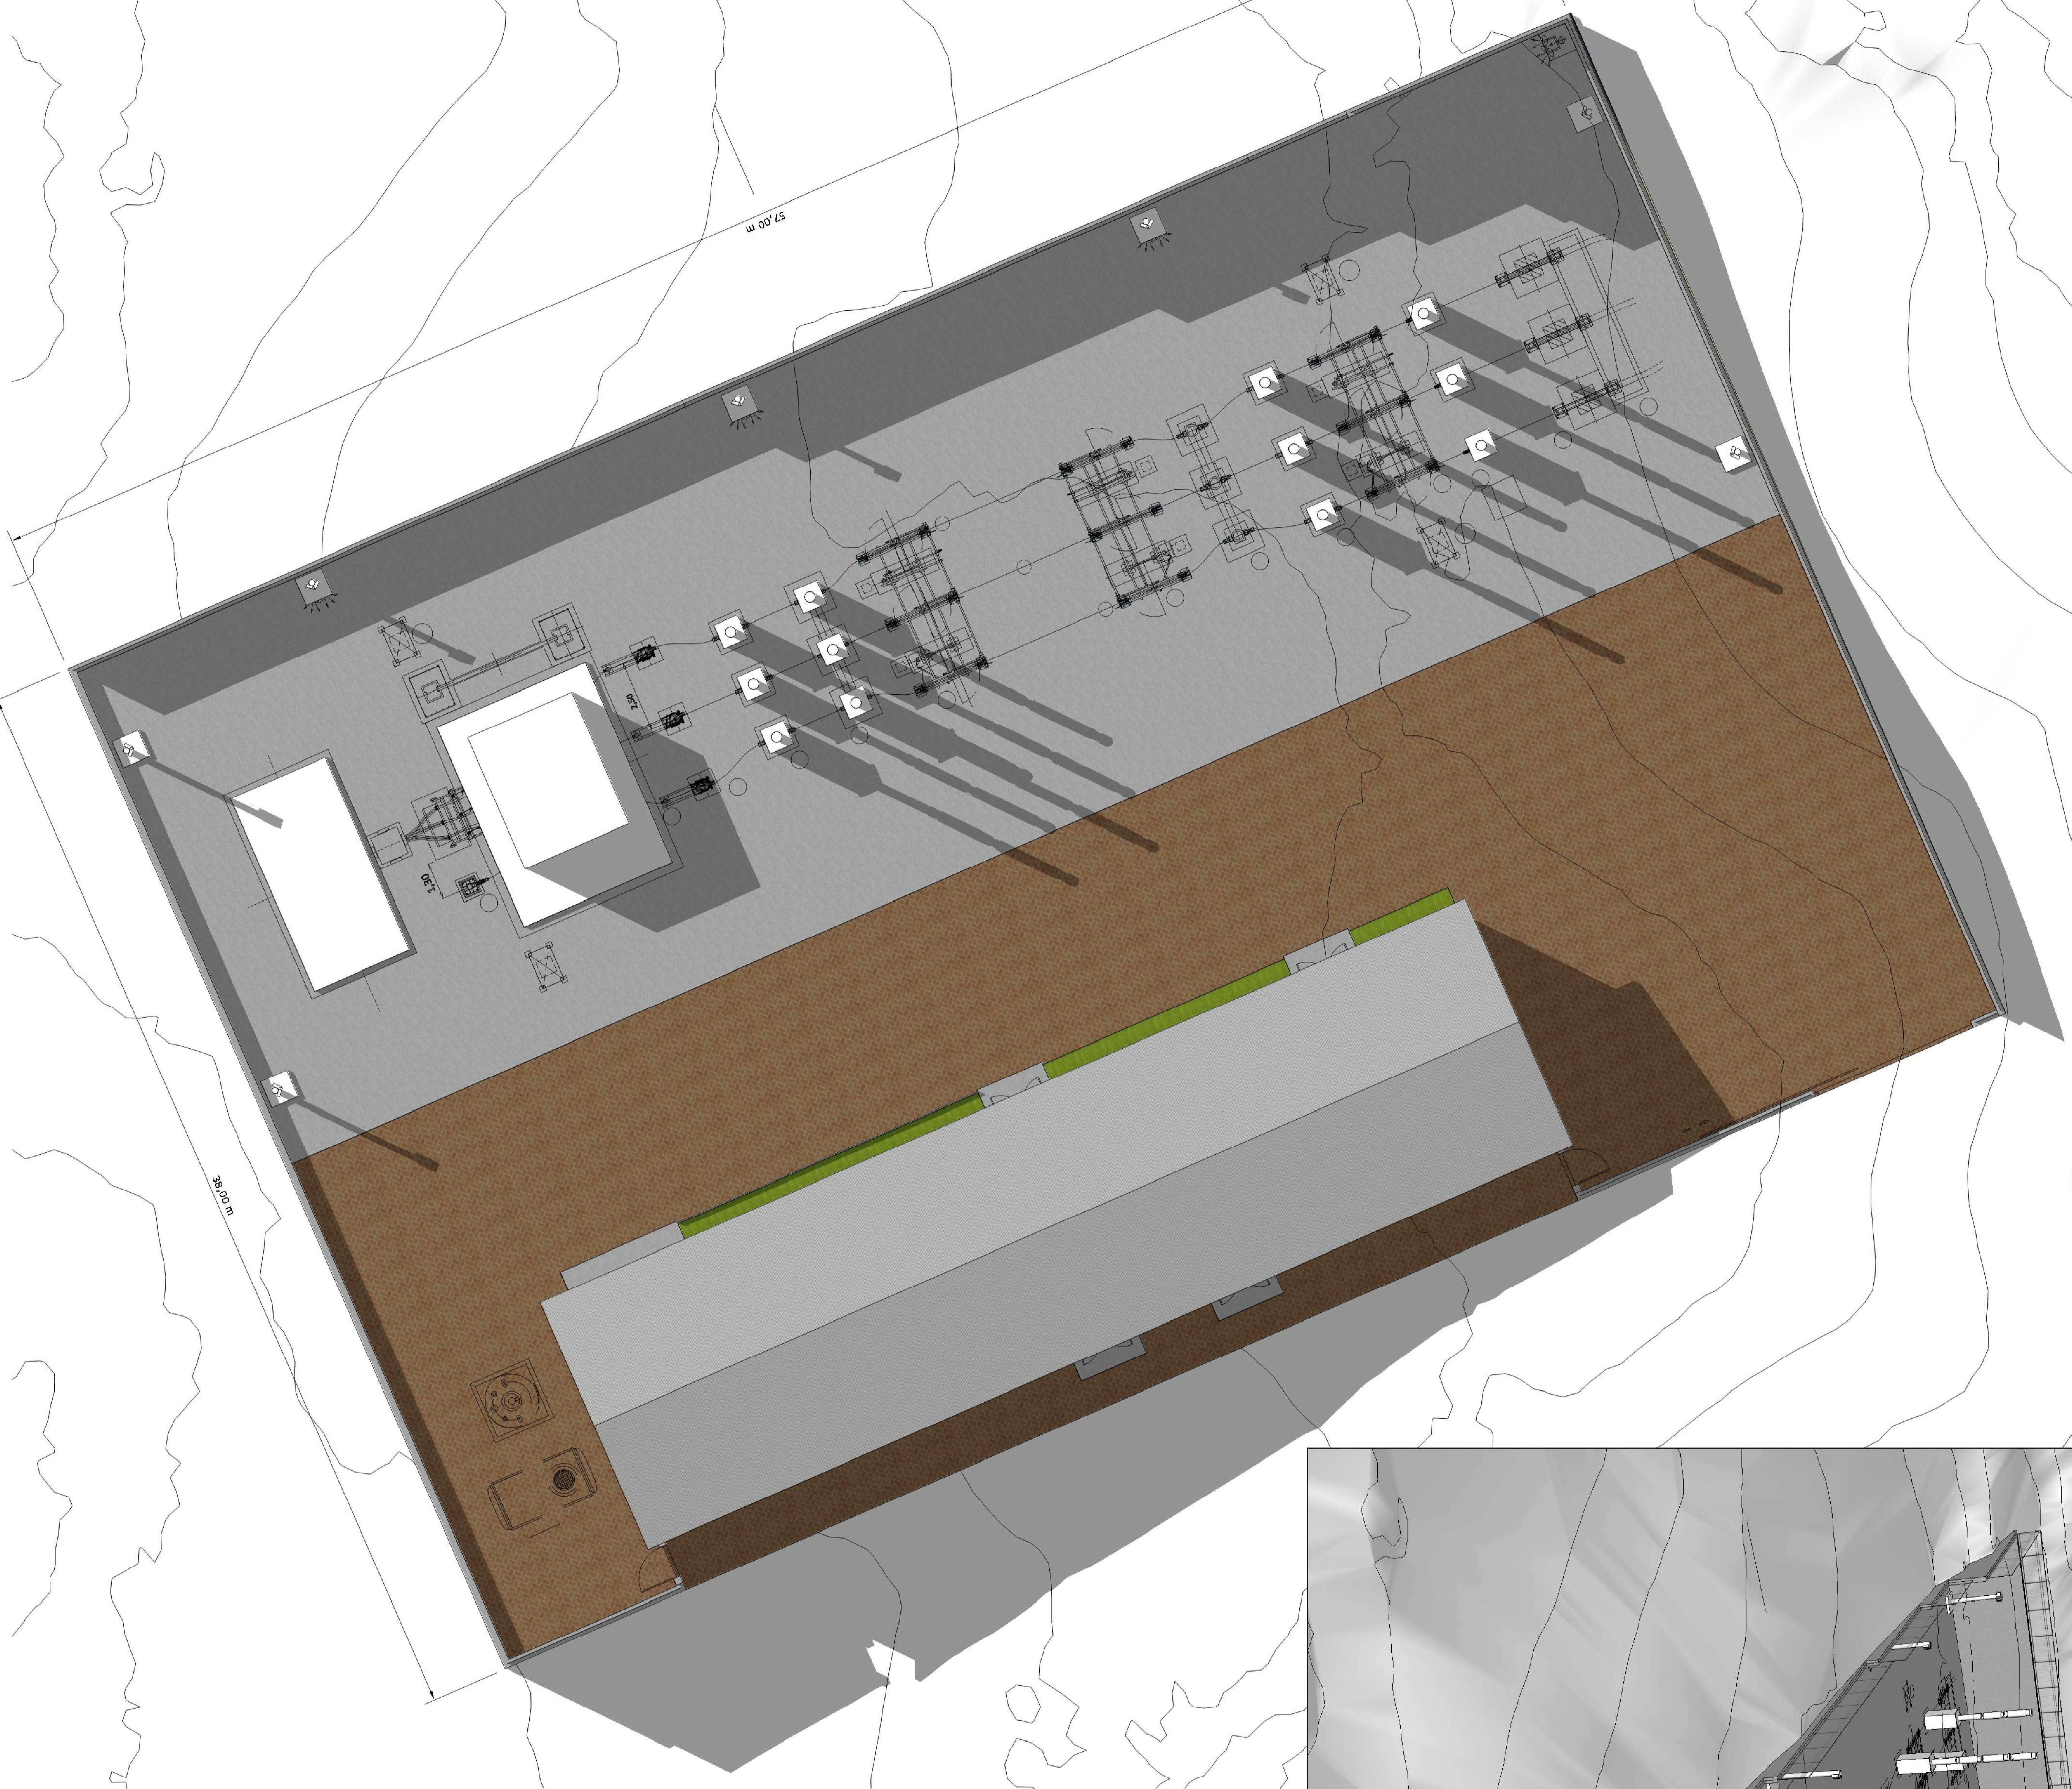

Scale Legale: via Aldo Moro n. 28
P.IVA n. CF. 04524160997

Objetto:
SOTTOSTAZIONE ELETTRICA
Titolo:
PLANIMETRIA GENERALE SOTTOSTAZIONE

Il Progettista

Ing. Silvio Mario Banducco

Data	Ente	Aggiornamento	Data	Cont.	Dist.	Autori	Scala
10/02/21	PO	Emissione	10/02/21	SM8	10/02/21	SM8	SCALA 1:2000

Comune	TA (municipi)	Prov. (provincia)	Regione	TE (cod.)	TIPO	N. (cat.)	REG.
22100	EO	C	CI	D	02	0002	A

PROGETTAZIONE ENTE: AMBIENTALE STRUTTURALE ED IMPANTISTICA GARARL

Colore: grigio di impregnazione
Geni: Rossetti Maurizio
Per. Tech. Bassoli Emanuele
Arch. Ottavio Paolo
Arch. Felice Marotta

BAUTEL
SRL

Sede Amministrativa via Marconi 23 33024 Montebelluna (TV)
Sede Operativa via S. Maria Maddalena 23 33024 Montebelluna (TV)
Sede Operativa via S. Maria Maddalena 23 33024 Montebelluna (TV)
Sede Operativa via S. Maria Maddalena 23 33024 Montebelluna (TV)

Il presente documento è proprietà intellettuale di BAUTEL S.R.L. e non può essere copiato, ristampato o distribuito senza permesso scritto dalla BAUTEL S.R.L.