


PLANIMETRIA EVIDENZA INTERFERENZA
SCALA 1:500

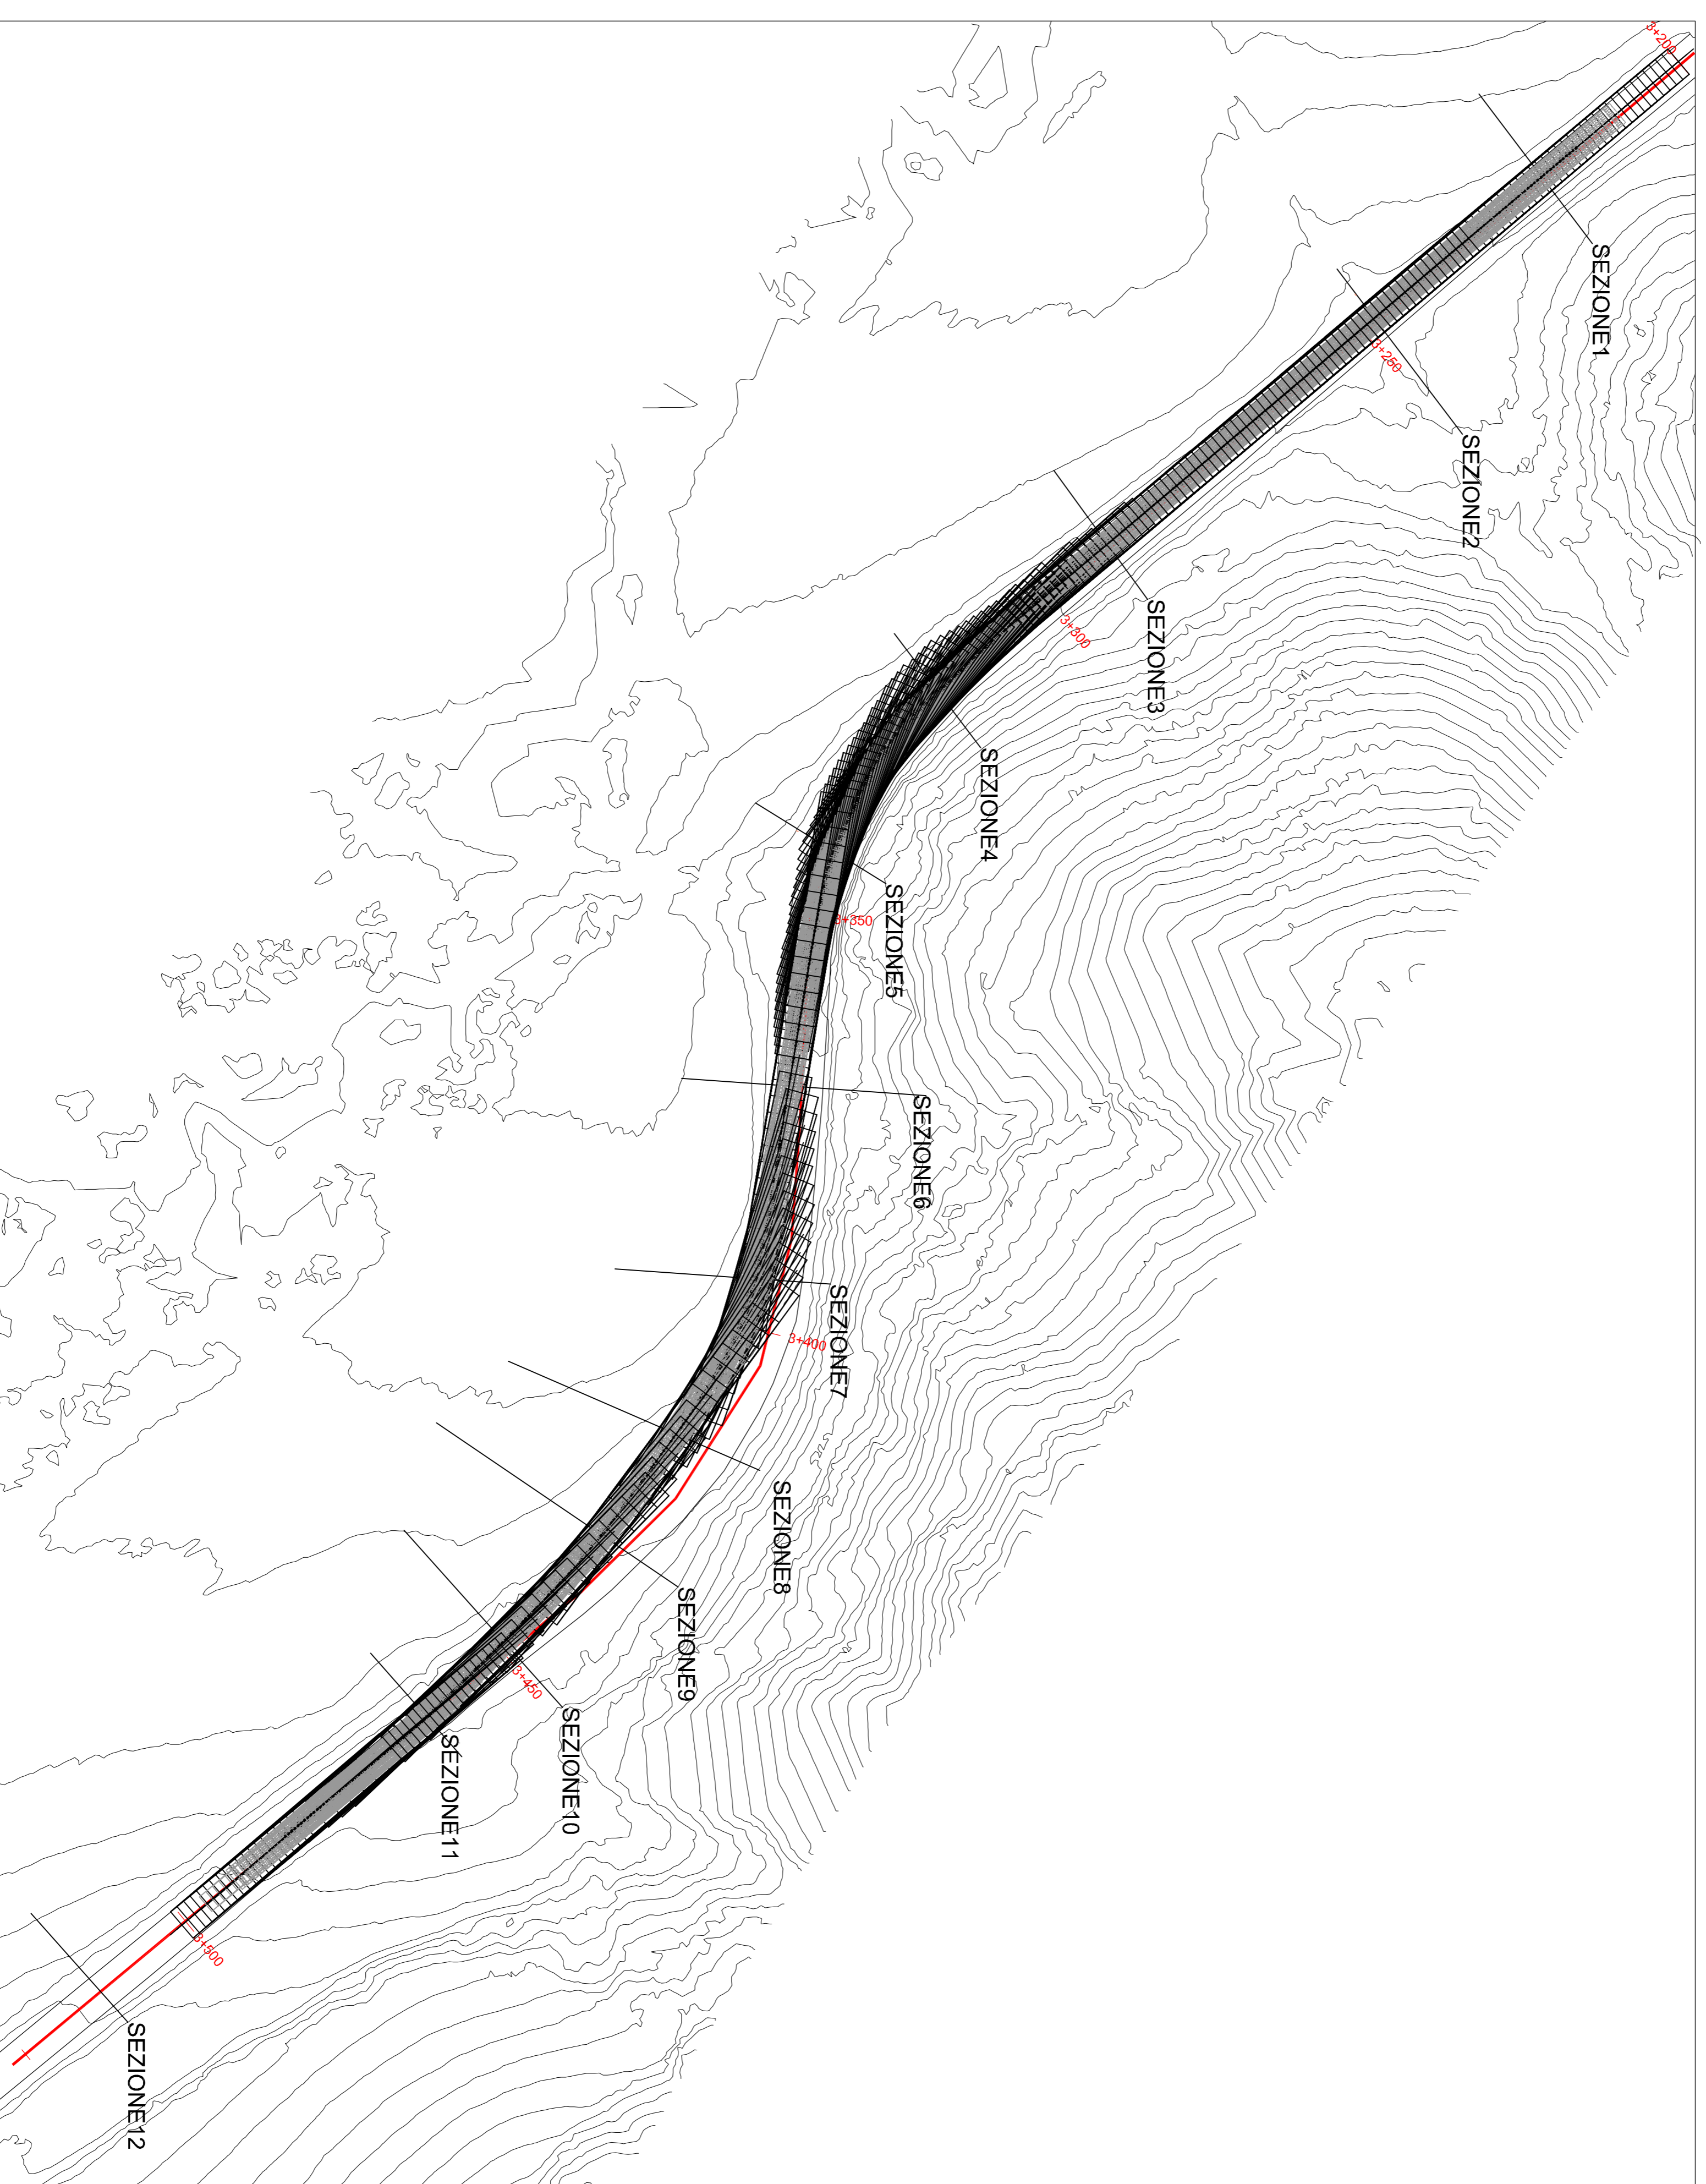

PARCO EOLICO MONTE GIAROLO

Il Committente: **EDILIA PROSPA**
Sede Legale: Via Aldo Moro n. 28
25043, Breno (BS)
P.IVA e C.F. 04324160987

Oggetto: **ADEGUAMENTO VIABILITA'**
Titolo: **STUDIO INTERFERENZA
PLANIMETRIA DA KM 3+222 A KM 3+513**

Il Progettista
Ing. Silvio Mario Bauducco

Data	Emis.	Aggiornamento	Data	Contr.	Data	Autur.
11/2022	OMS	Emissione	11/2022	FO	11/2022	SNB

SCALA 1:500

NOVEMBRE 2022

Commissa 22100

Fase Progetto: Fase Progetto

Descrizione: Descrittiva

Tip. Doc: D

Titolo: 04

N. Ediz: 0010

REV: A

PROGETTAZIONE EDILE, AMBIENTALE, STRUTTURALE ED IMPIANTISTICA A CURA DI:

Collaboratori:
Geom. Bertozzi Manuel
Per. Ing. Basso Emanuele
Arch. Giulio Pelleri
Arch. Pelleri Martina

Coord. gruppo di progettazione
Ing. Silvio Mario Bauducco

BAUTEL

Sede Amministrativa: Via Manzoni, 23 10024 Macerata (TO)
Tel. 011 66026113 - 011 66099112 e-mail: amministrazione@bautel.it
Sede operativa Torino - Via Mauricelli, 23 10024 Macerata (TO)
Sede operativa Genova - Via Bandera, 2/A 16121 Genova (GE)

Fig. Allargamento strada provinciale 404
TUTTI I DIRITTI SONO RISERVATI. Questo documento è di proprietà esclusiva del progettista e non può essere copiato, riprodotto, comunicato o diffuso ad altri o usato in qualsiasi maniera, nemmeno per fini sperimentali, senza autorizzazione scritta dallo stesso progettista.