


SEZIONE - STATO DI FATTO  
SCALA 1:200



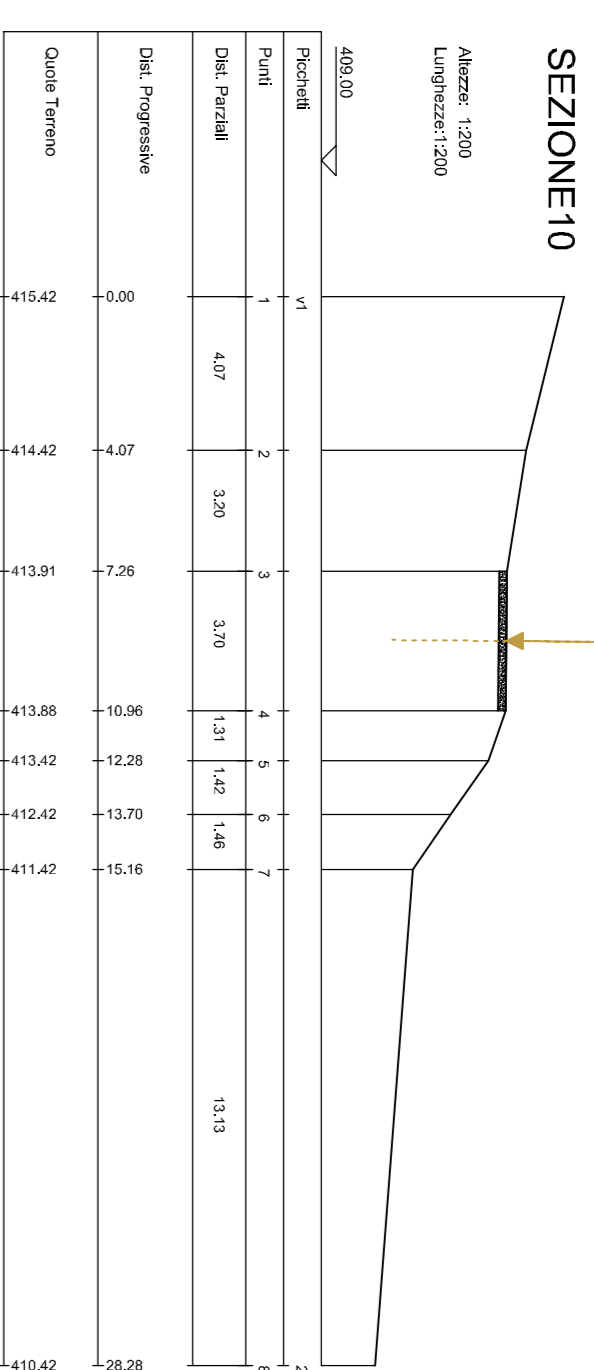


SEZIONE N° 10  
PROGRESSIVA  
3+489  
3+490  
3+491  
413.89




SEZIONE N° 11  
PROGRESSIVA  
3+482  
414.37

SEZIONE N° 12  
PROGRESSIVA  
3+513  
3+514  
3+515  
416.29




SEZIONE - SCAVO E RIPORTI  
SCALA 1:200

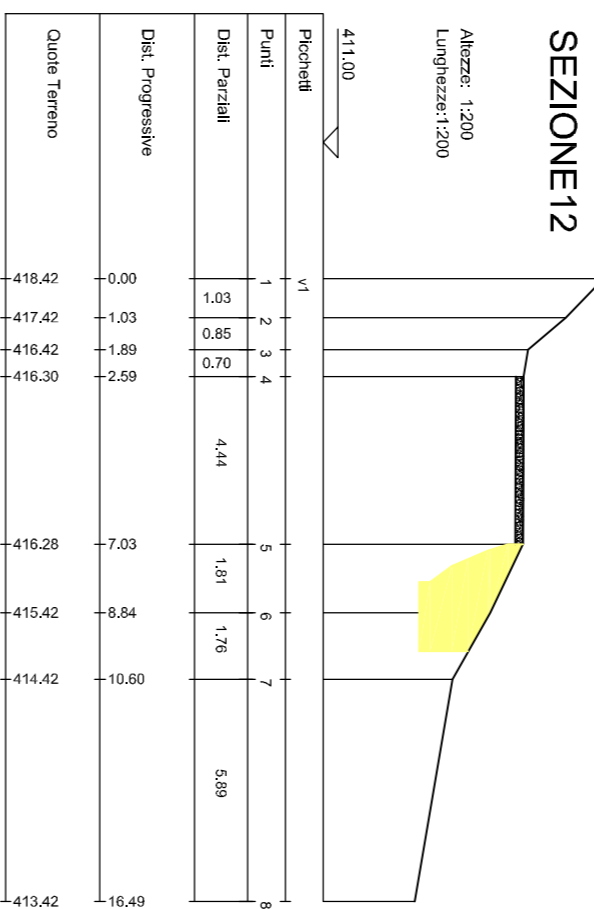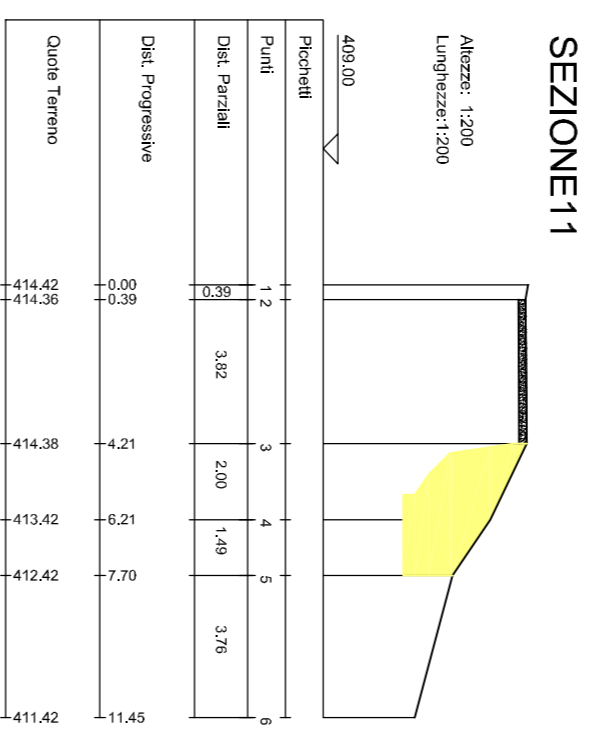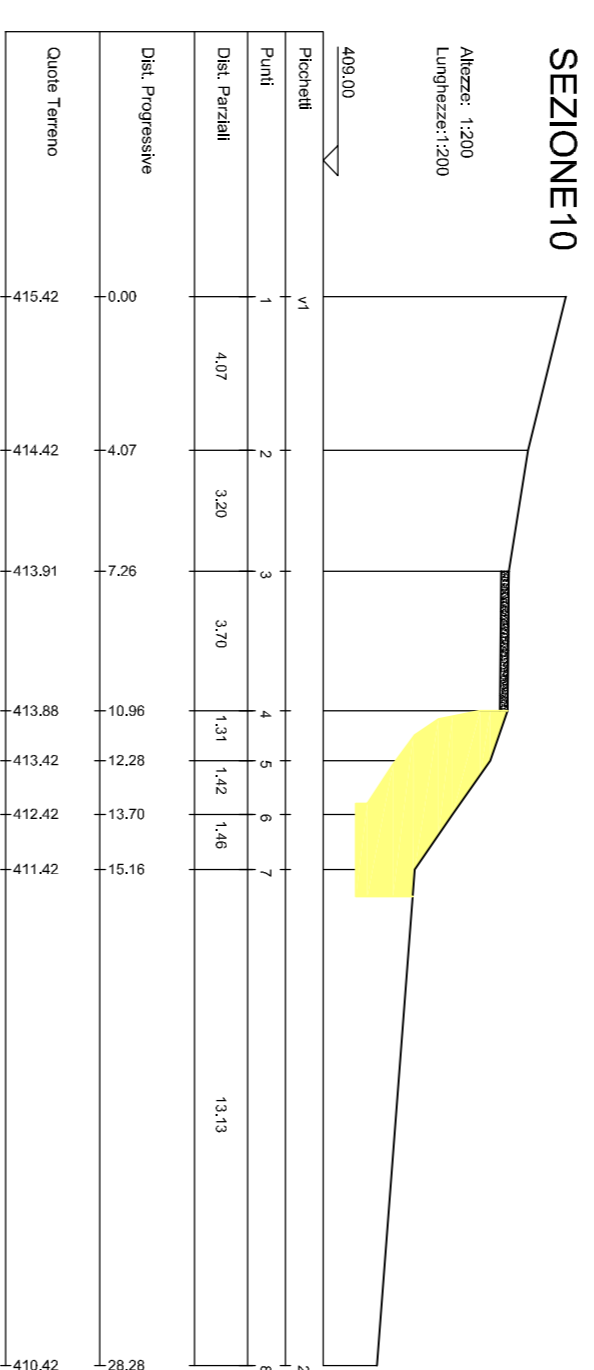

SEZIONE - RIPIIMENTO E SCOGLIERA  
SCALA 1:200

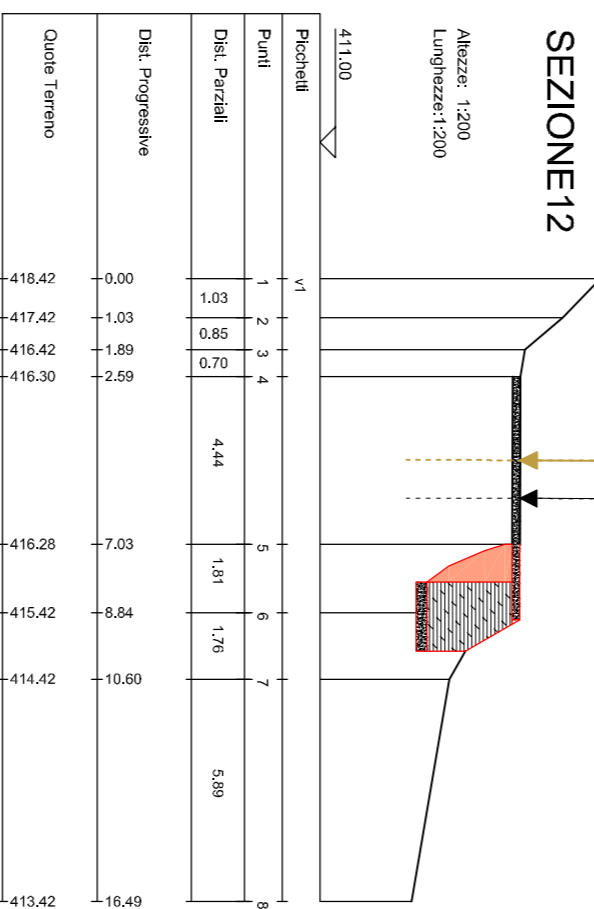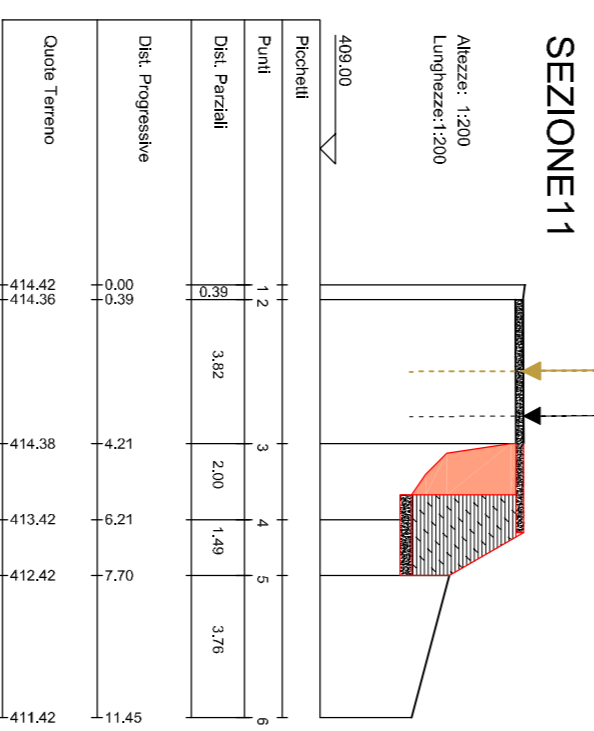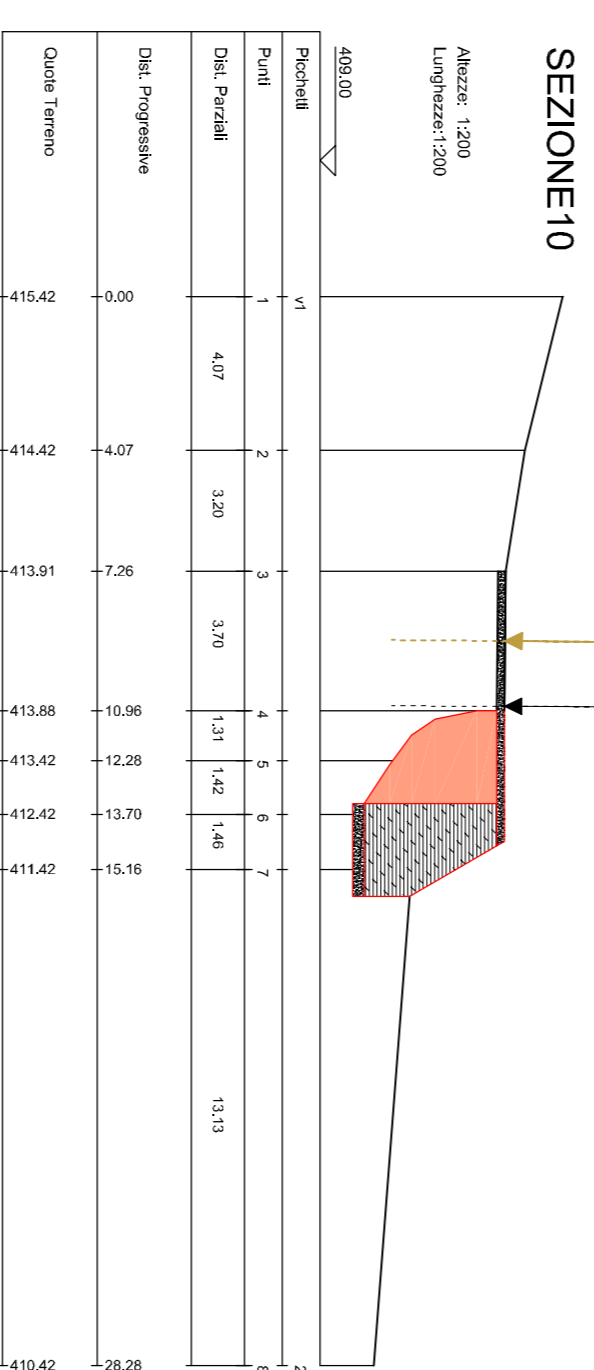


SEZIONE - STATO FINALE  
SCALA 1:200

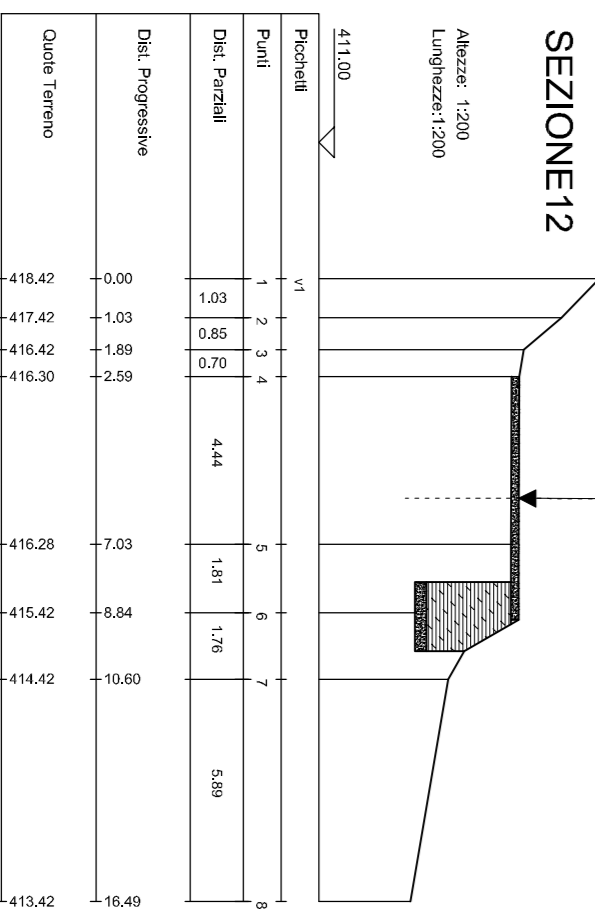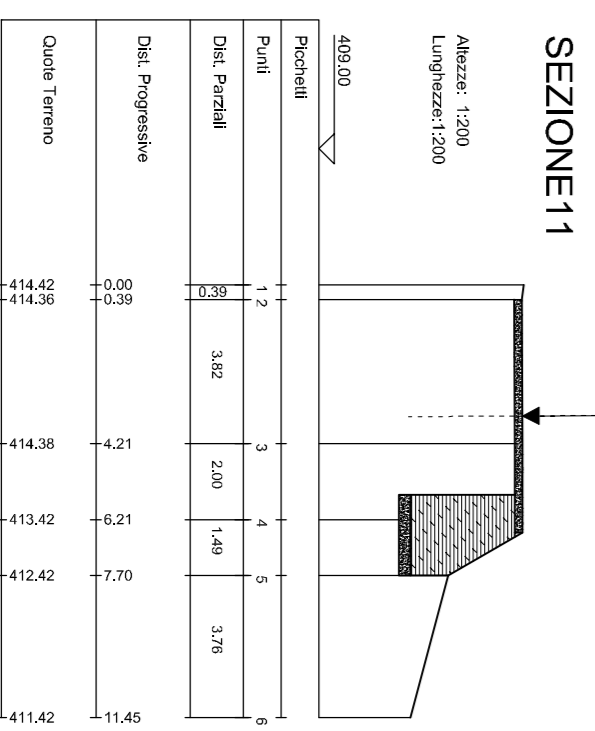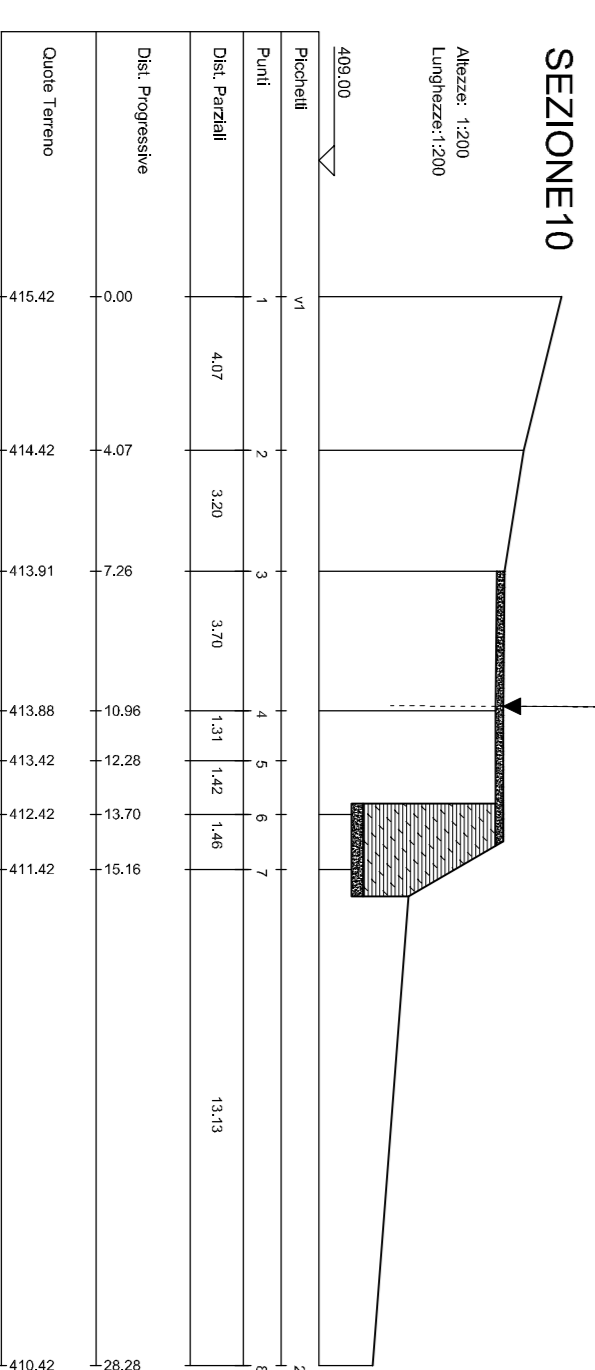

Distanza sezioni 9-10	18.17 m	Distanza sezioni 10-11	12.94 m
Area di Scavo 9	10.6397 m <sup>2</sup>	Area di Scavo 10	10.3440 m <sup>2</sup>
Area di Scavo 10	10.3440 m <sup>2</sup>	Area di Scavo 11	6.9078 m <sup>2</sup>
Area Riporto 9	11.0869 m <sup>2</sup>	Area Riporto 10	6.301 m <sup>2</sup>
Area Riporto 10	6.301 m <sup>2</sup>	Area Riporto 11	9.724 m <sup>2</sup>
Scogliera 9	7.8110 m <sup>2</sup>	Scogliera 10	7.7923 m <sup>2</sup>
Scogliera 10	7.79230 m <sup>2</sup>	Scogliera 11	5.62910 m <sup>2</sup>
Volume sterro	130.63691 m <sup>3</sup>	Volume sterro	111.61915 m <sup>3</sup>
Volume riporto	157.96907 m <sup>3</sup>	Volume riporto	103.68175 m <sup>3</sup>
Volume scogliera	141.75598 m <sup>3</sup>	Volume scogliera	86.836458 m <sup>3</sup>

Area di Scavo 11	6.9078 m <sup>2</sup>
Area di Scavo 12	4.6662 m <sup>2</sup>
Area Riporto 11	9.724 m <sup>2</sup>
Area Riporto 12	1.3854 m <sup>2</sup>
Scogliera 11	5.6291 m <sup>2</sup>
Scogliera 12	4.22280 m <sup>2</sup>
Volume sterro	296.52588 m <sup>3</sup>
Volume riporto	284.62283 m <sup>3</sup>
Volume scogliera	252.40568 m <sup>3</sup>

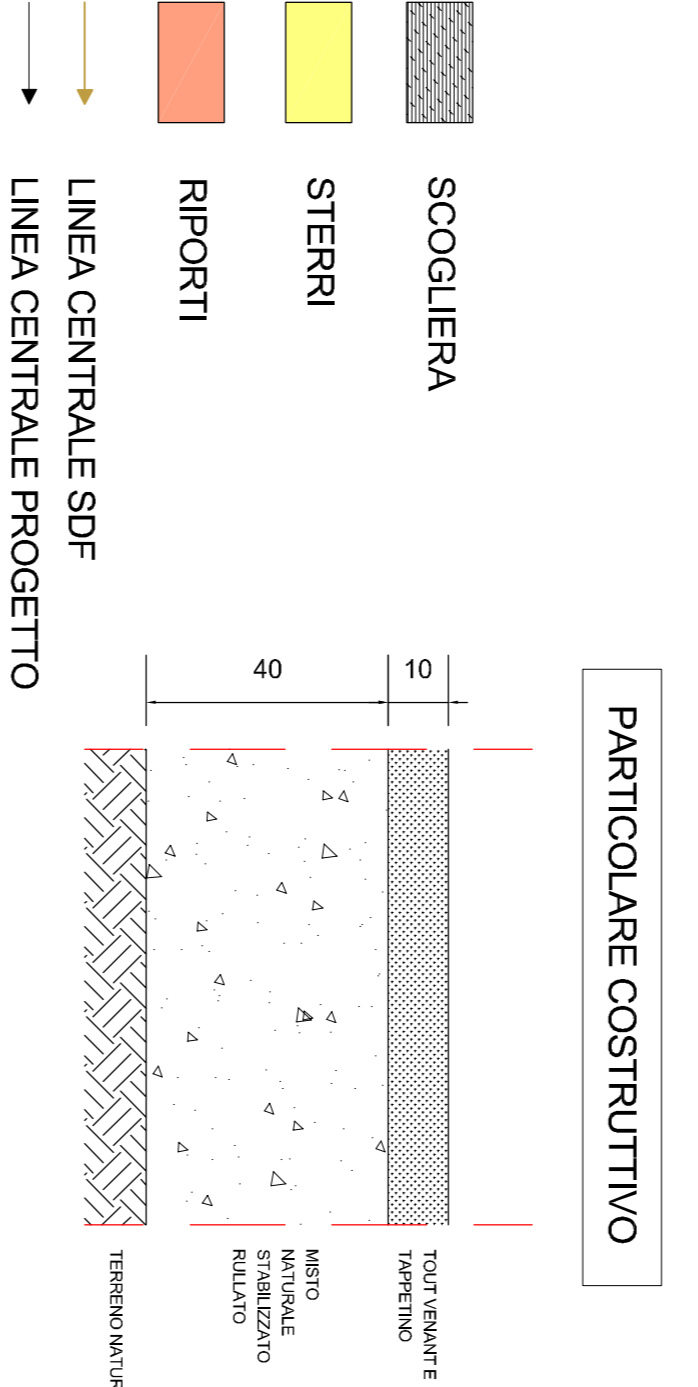

## PARCO EOLICO MONTE GIAROLO

Il Committente: **10P**  
Sede Legale: Via Aldo Moro n. 28, 25043, Breno (BS), P.IVA e C.F. 045324160987

Oggetto: **ADEGUAMENTO VIABILITA'**  
Titolo: **SEZIONI STATO DI FATTO, PROGETTO, STERRI E RIPORTI DA KM 3+349 A KM 3+513**  
Ing. Silvio Mario Bauducco

Data	Emis.	Aggiornamento	Data	Contr.	Data	Aut.
11/2022	OMS	Emissione	11/2022	FO	11/2022	SMB

NOVEMBRE 2022

PROGETTAZIONE EDILE, AMBIENTALE, STRUTTURALE ED IMPIANTISTICA A CURA DI:

**BAUTEL S.p.A.**  
Sede operativa Genova - Via Bunderelli, 24 16121 Genova (GE)  
Sede operativa Torino - Via Mauricelli, 23 10024 Moncalieri (TO)  
Sede operativa Milano - Via Mauricelli, 23 10024 Moncalieri (TO)  
Sede operativa Genova - Via Bunderelli, 24 16121 Genova (GE)

FIR - Autopromozione senza provvedimento  
TUTTI I DIRITTI SONO RISERVATI. Questo documento è di proprietà esclusiva del progettista. In nessun caso, il presente documento può essere copiato, riprodotto, comunicato o diffuso in qualsiasi maniera, nemmeno per finalità scolastiche, senza autorizzazione scritta dello stesso progettista.