

PROFILO LONGITUDINALE DI PROGETTO
scala 1:500

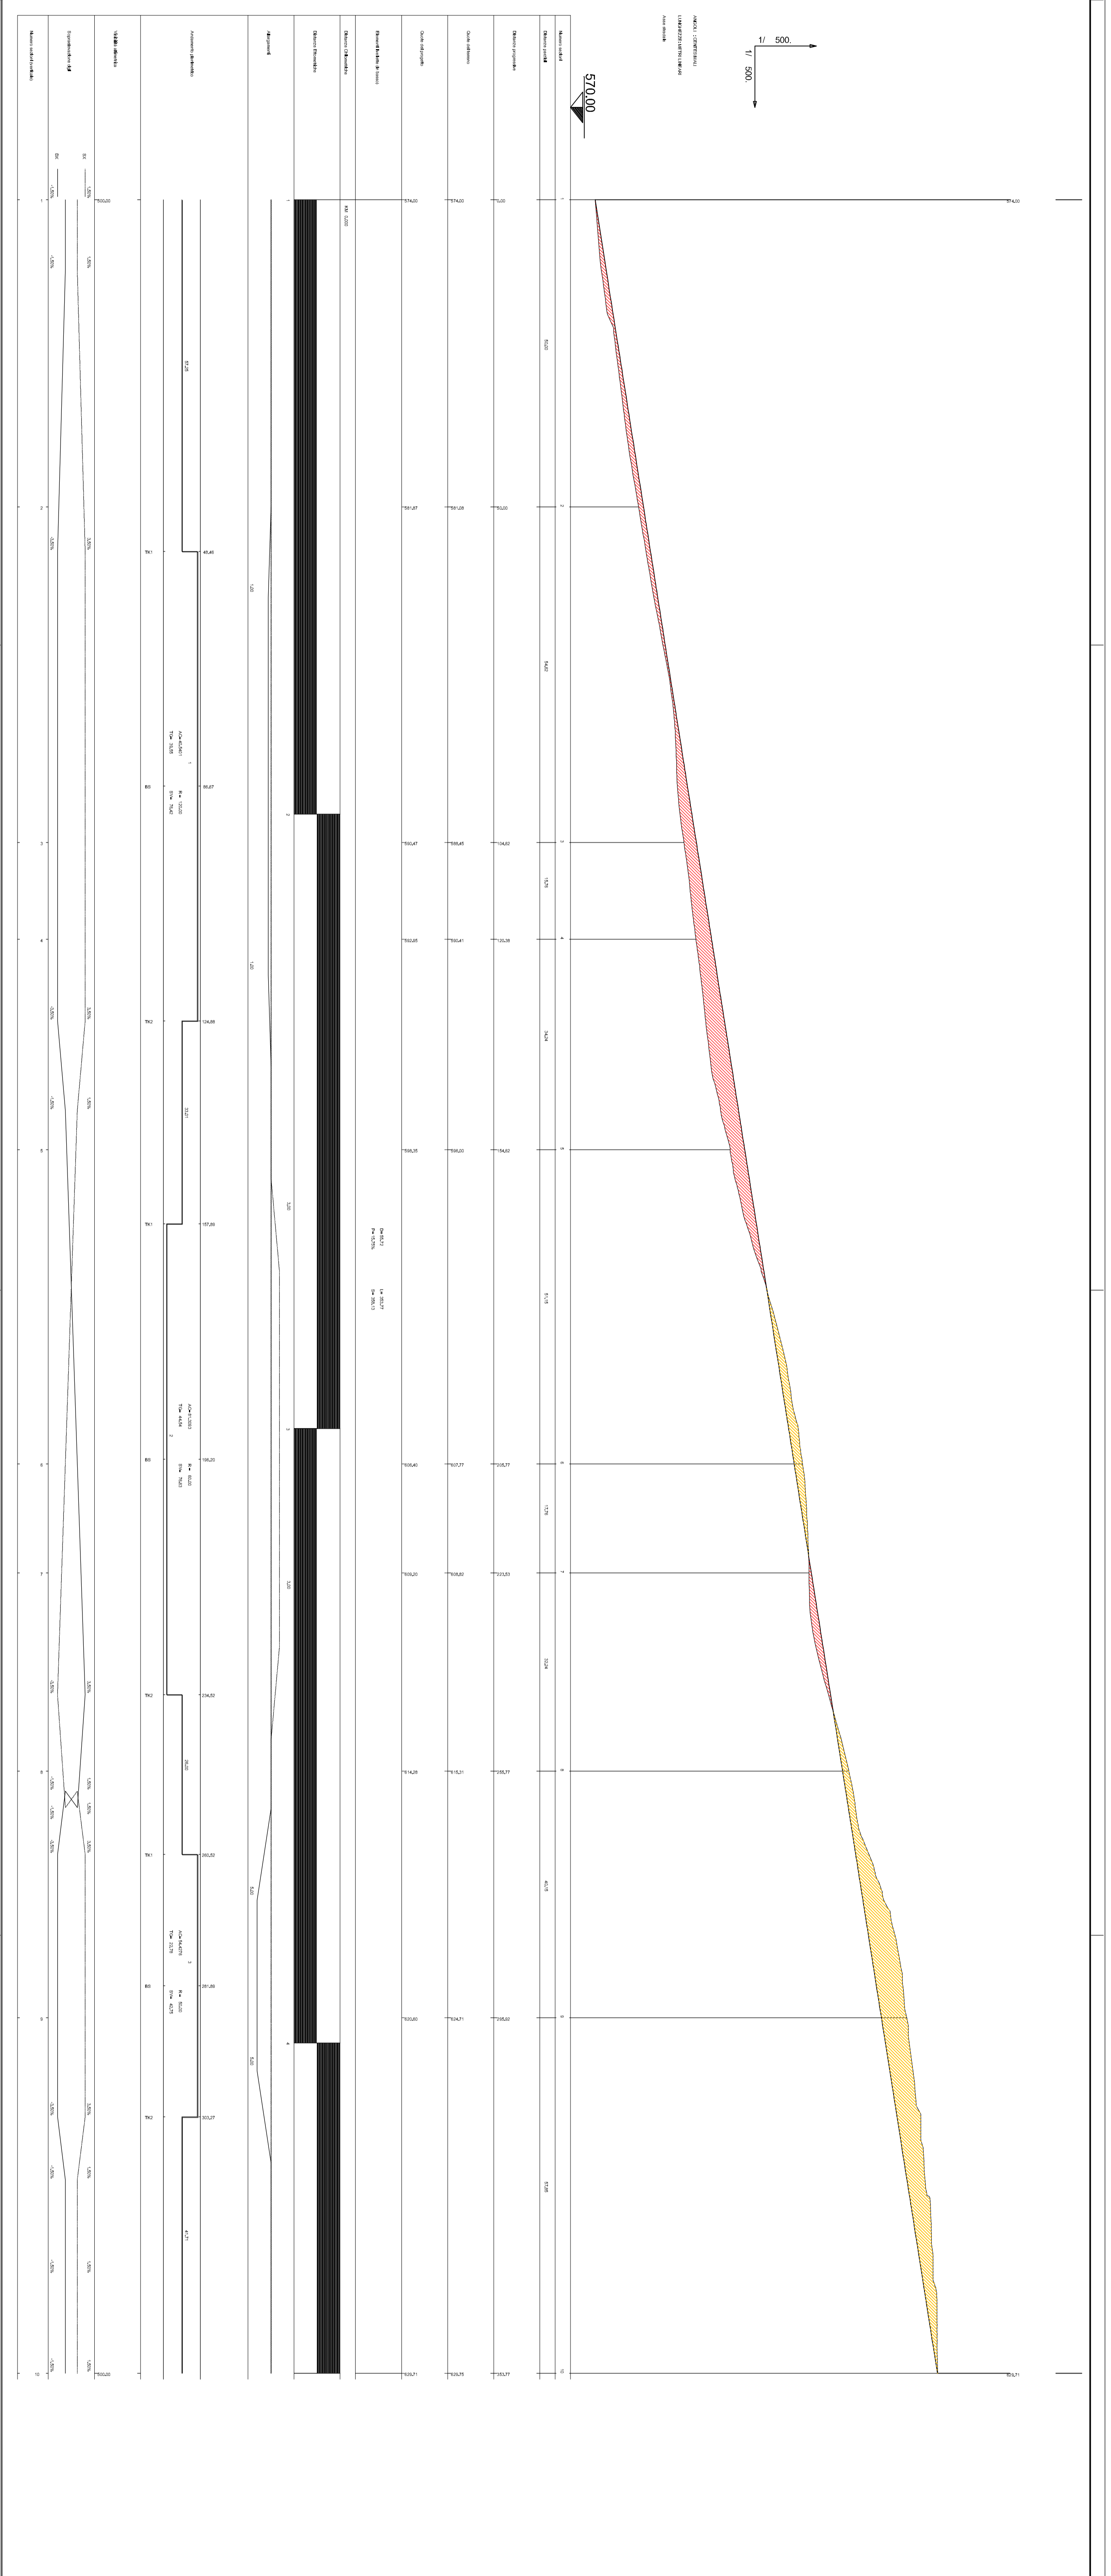


DIAGRAMMA DEI VOLUMI
scala 1:500

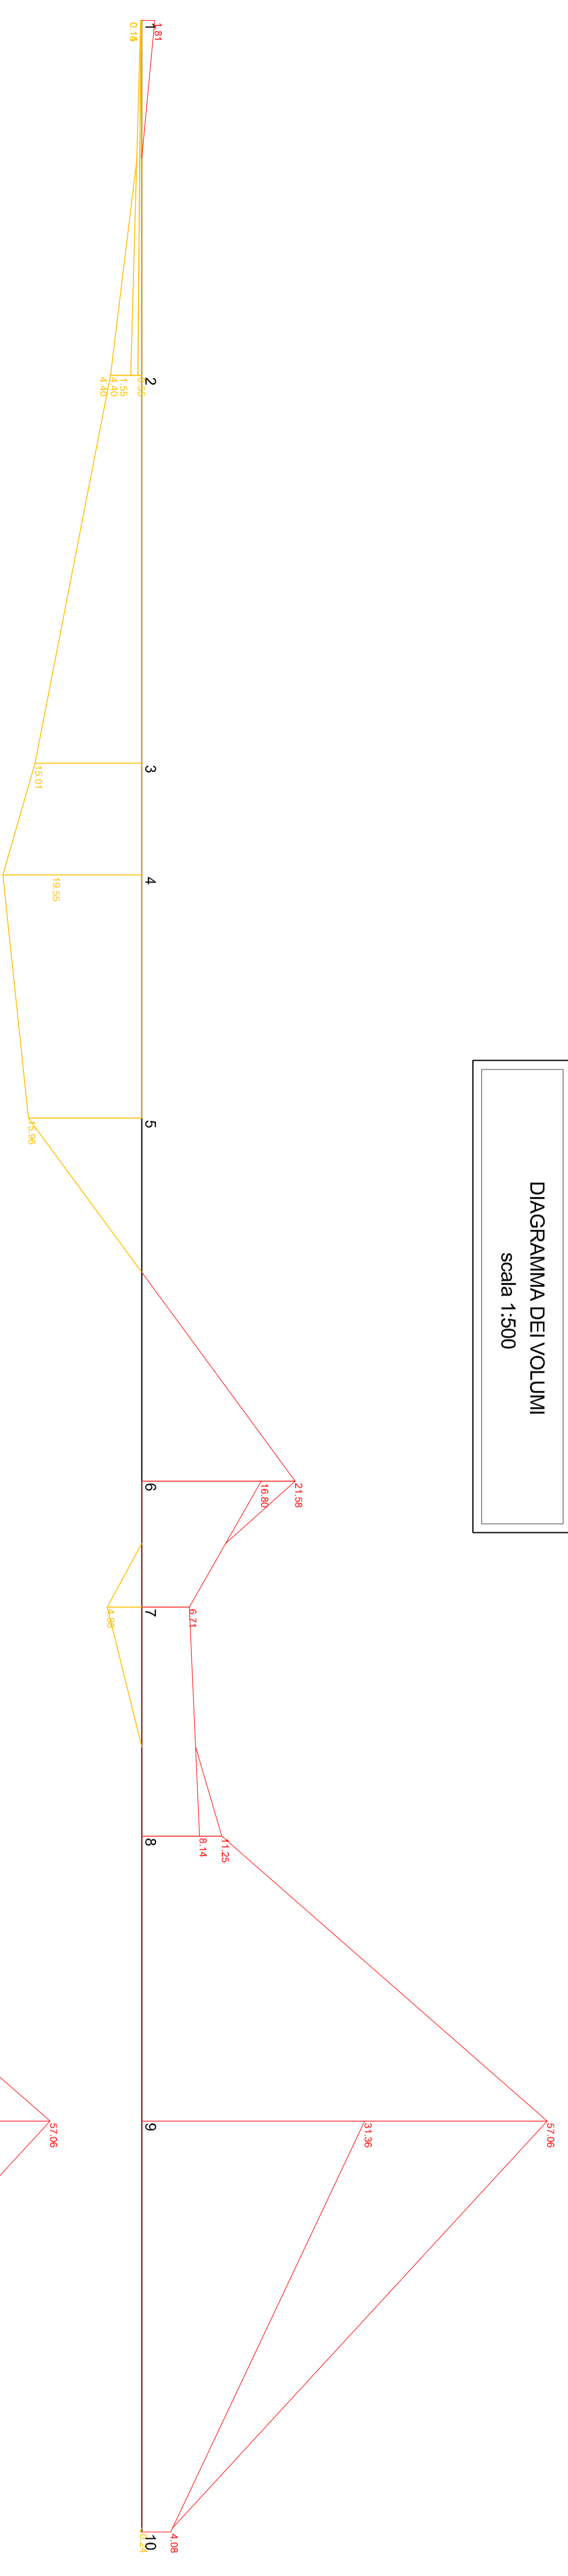


DIAGRAMMA DEI COMPENSI TRASVERSALI
scala 1:500



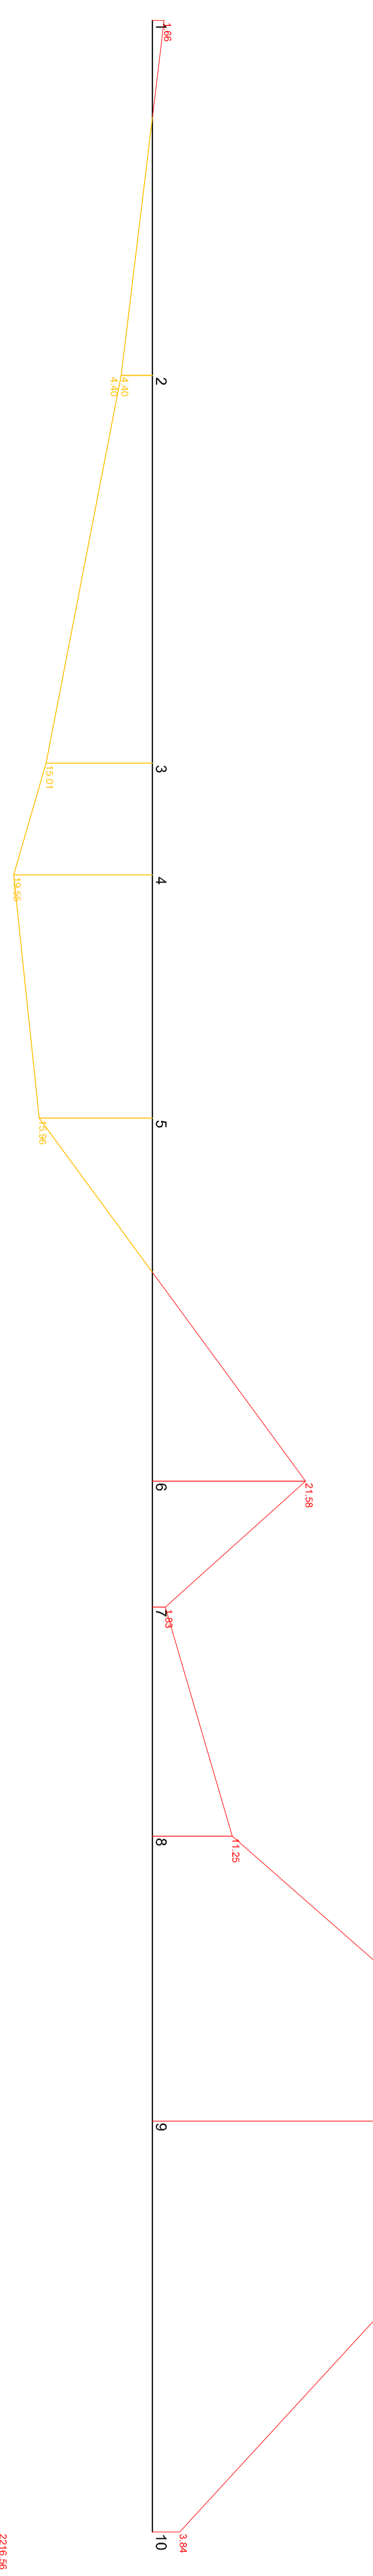


DIAGRAMMA DI BRUCKNER
scala 1:500

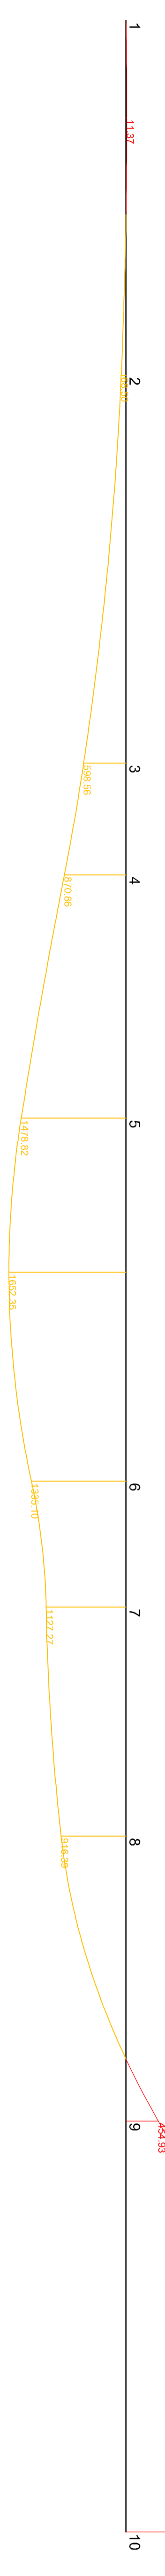

PARCO EOLICO
MONTE GIAROLO

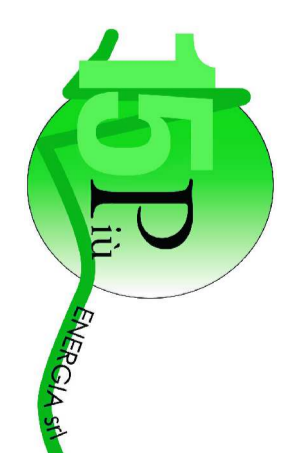

Scala Legale: Via Aldo Moro n. 28
P.IVA n. C.F. 04529400867

Opere: ADEGUAMENTO VIABILITA'
Titolo: VARIANTE 1 - PROFILO LONGITUDINALE E DIAGRAMMI
Il progettista: Ing. Silvio Mario Banducci

| Data | Edizione | Aggiornamenti | Data | Cont. | Data | Aut. |
|----------|----------|---------------|----------|-------|----------|------|
| 10/02/22 | MB | Emulsione | 10/02/22 | FO | 10/02/22 | SMB |

PROGETTAZIONE EDILE, AMBIENTALE, STRUTTURALE ED IMPIANTISTICA GS&B.R.

BRUTEL S.p.A.
Sede Amministrativa: via Marconi, 23 - 03024 Mondragone (TR)
Sede Operativa: via Marconi, 23 - 03024 Mondragone (TR)
Sede Operativa: via Marconi, 23 - 03024 Mondragone (TR)
Sede Operativa: via Marconi, 23 - 03024 Mondragone (TR)

Il presente documento è di proprietà esclusiva di GS&B.R. e non può essere diffuso o utilizzato in alcun modo senza il permesso scritto della GS&B.R. stessa.