SEZIONE N. 1
PROGR. 0+0-8.79
QP = 573.99

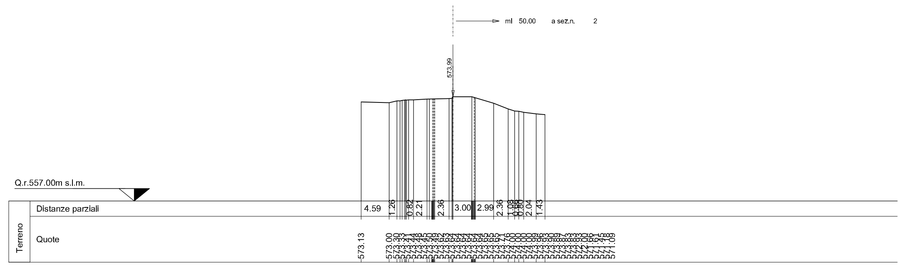

SEZIONE N. 2
PROGR. 0+041.21
QP = 581.87

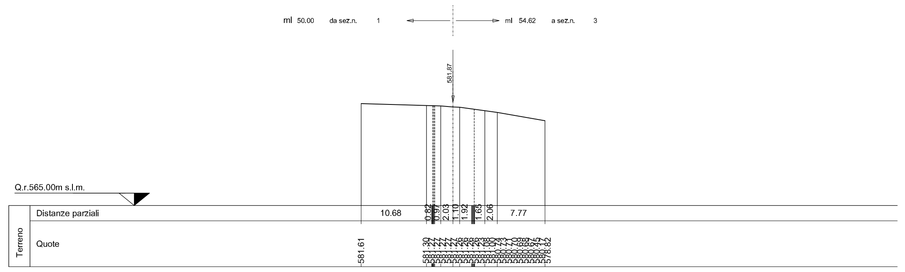

SEZIONE N. 3
PROGR. 0+095.82
QP = 590.47

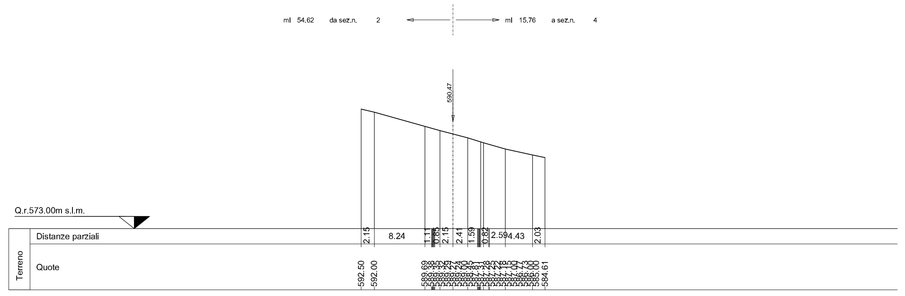

SEZIONE N. 4
PROGR. 0+111.58
QP = 592.95

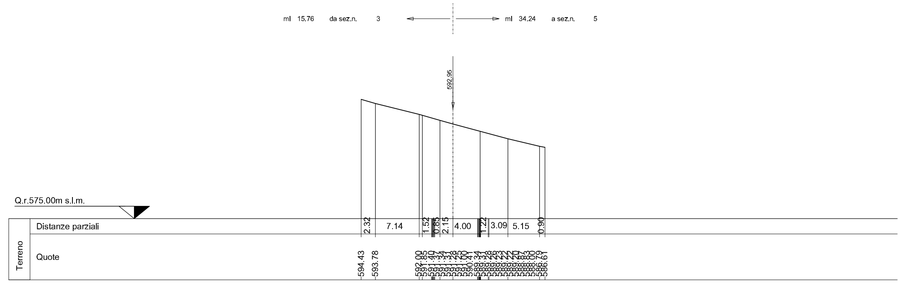

SEZIONE N. 5
PROGR. 0+145.82
QP = 598.35

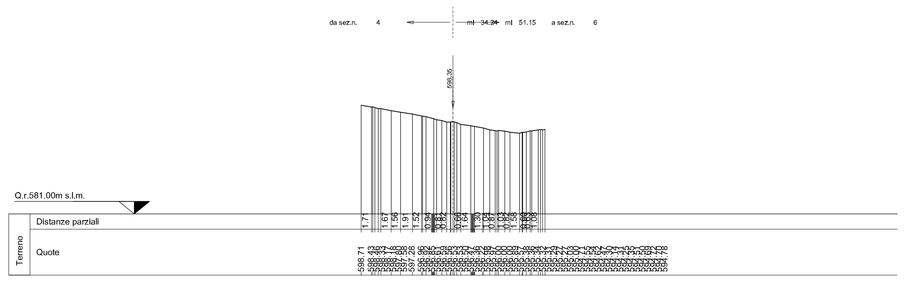

SEZIONE N. 6
PROGR. 0+196.97
QP = 606.40

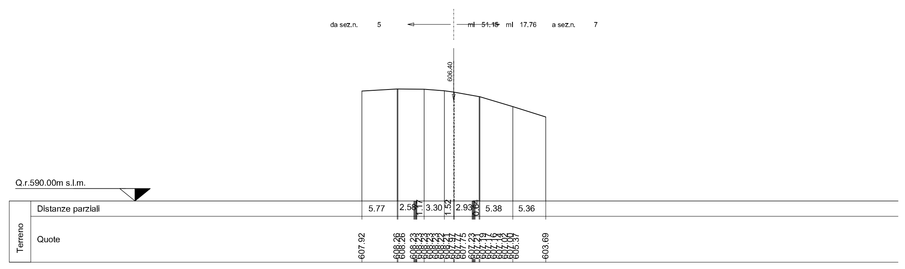
da sez.n. 5
ml -51.15 ml 17.76 a sez.n. 7
606.40
Q.r 590.00m s.l.m.
Distanze parziali
5.77 2.56 0.75 0.75 3.30 0.75 0.75 2.93 0.75 0.75 5.38 5.36
Terreno
Quote
607.52
608.28
608.28
608.28