
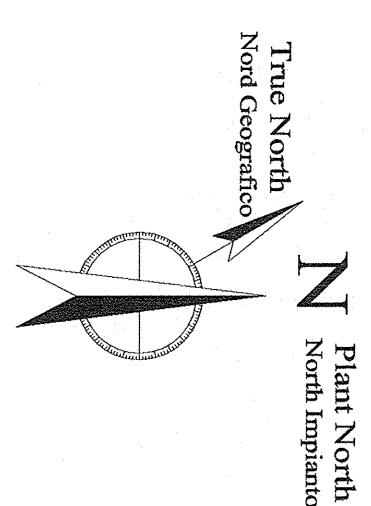


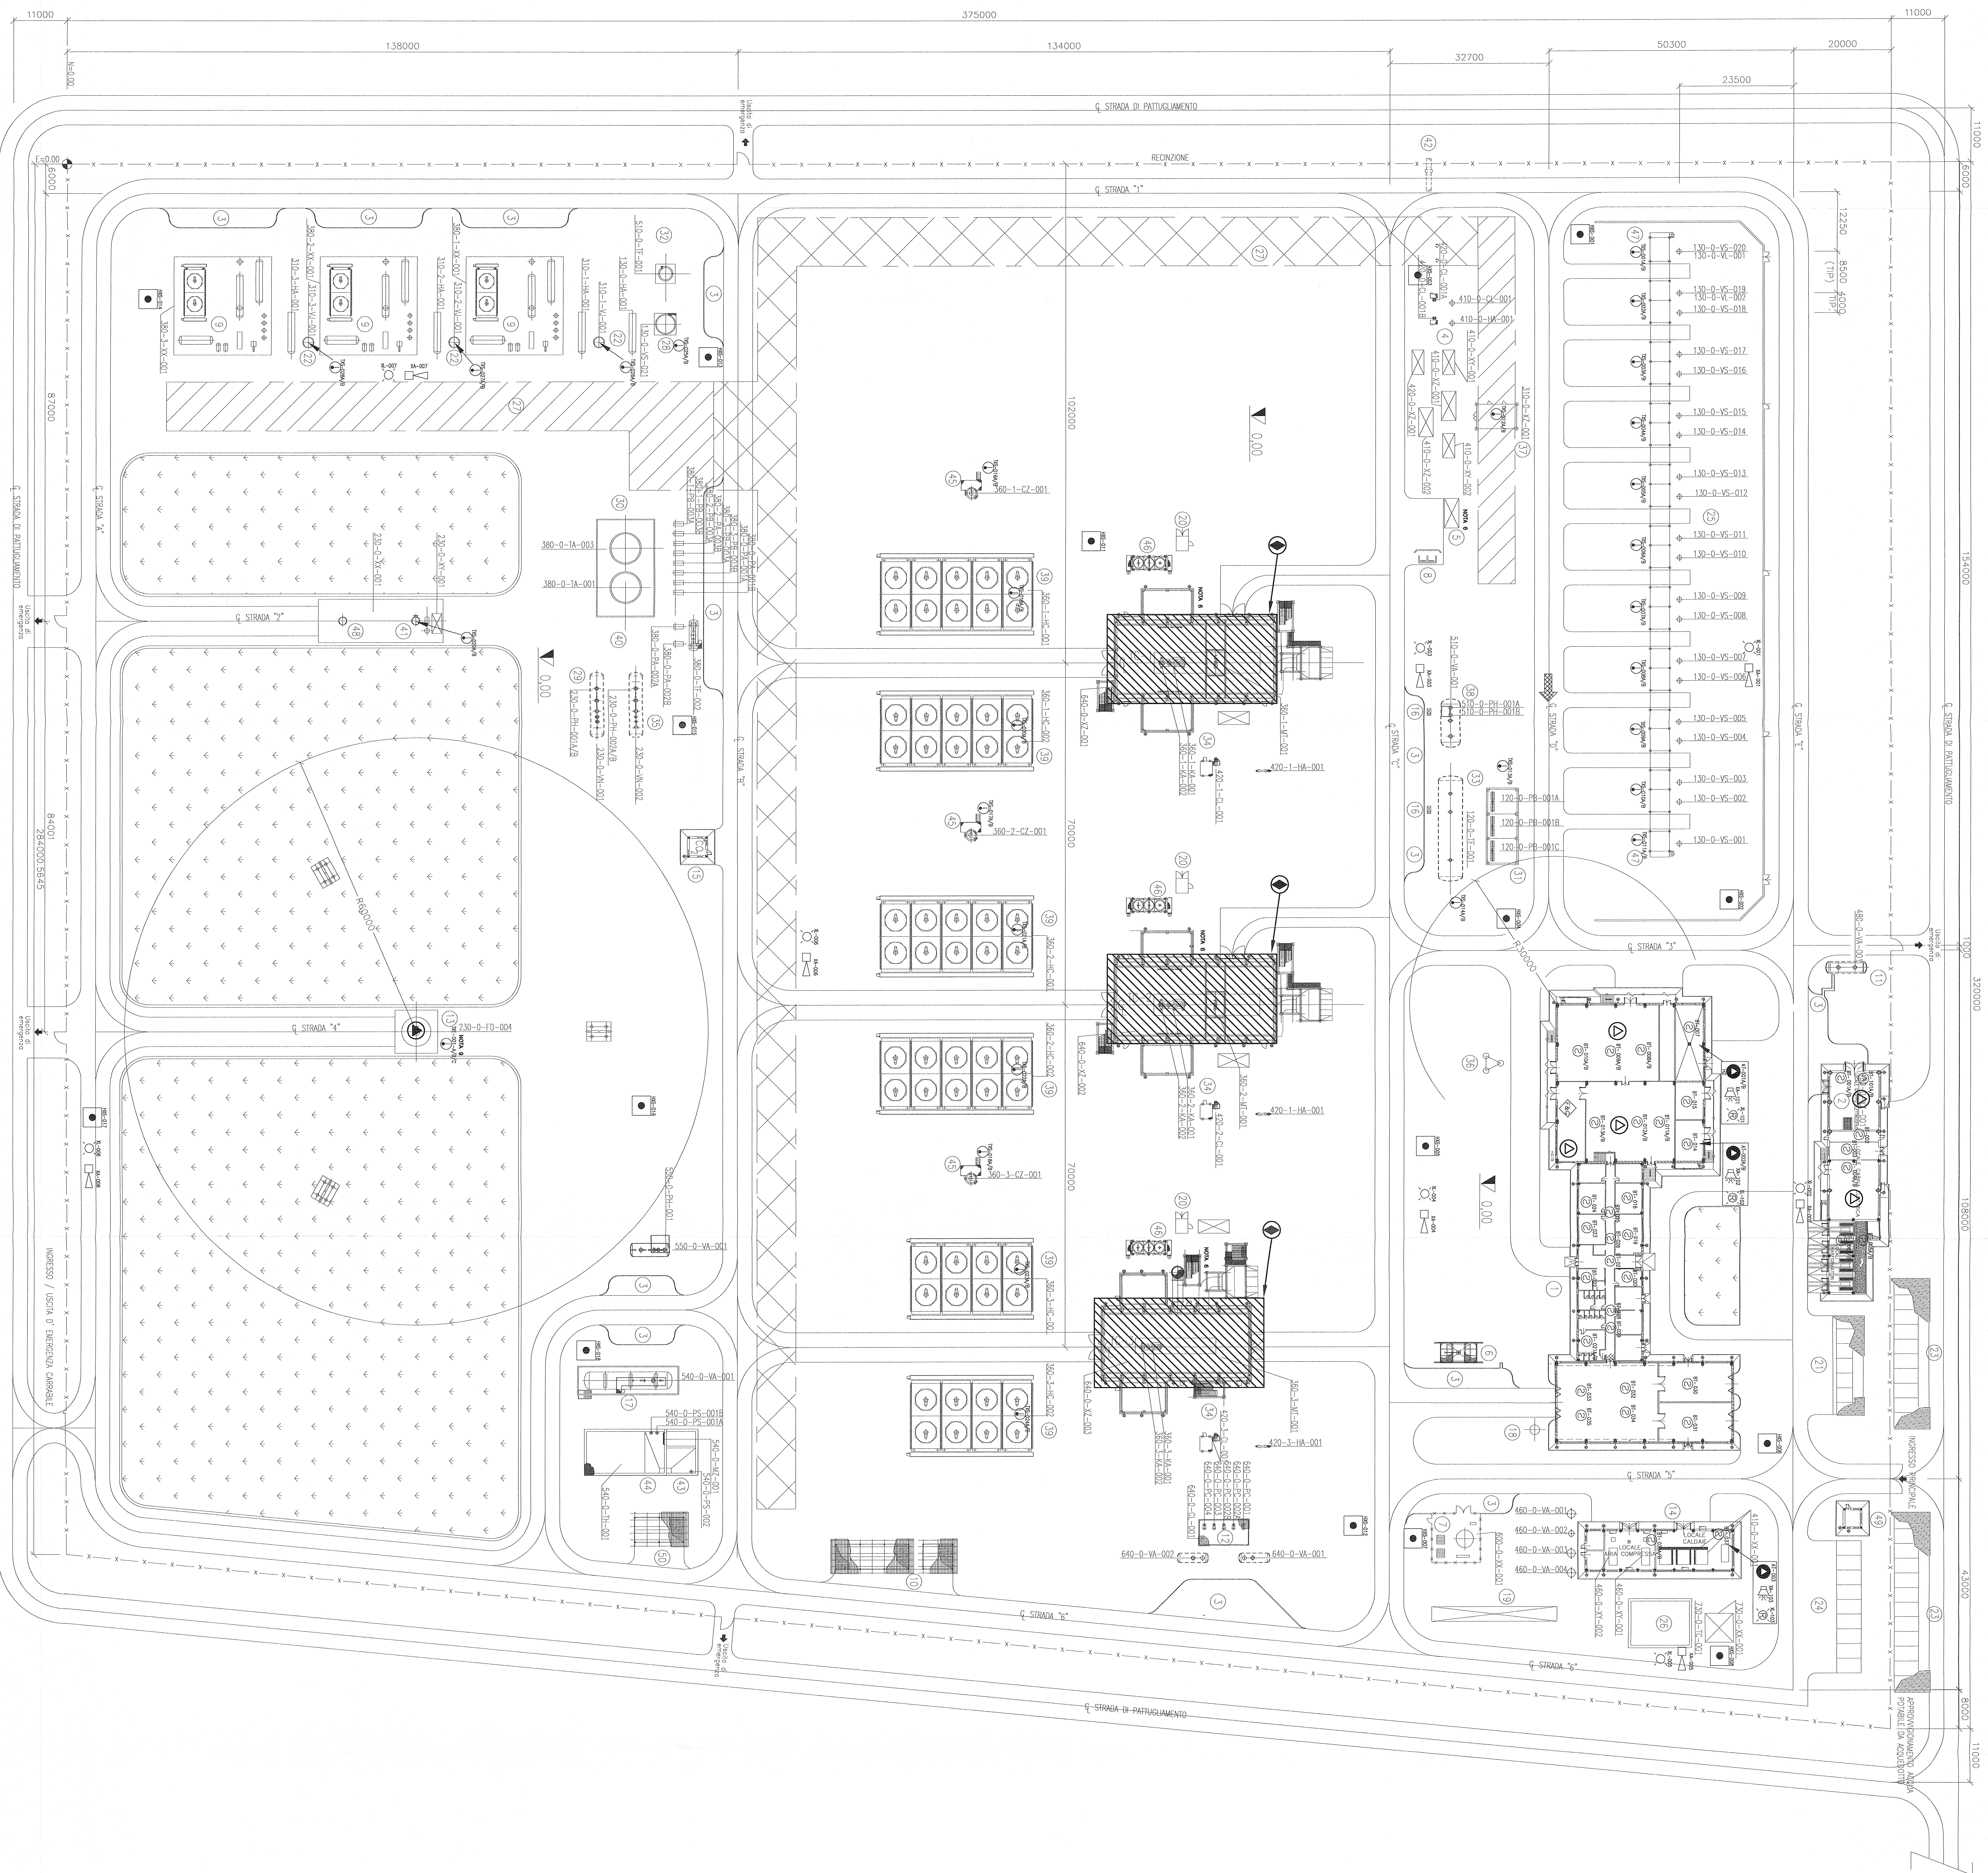

NUMERICALIZING INFORMATION	DISCUSS REPERCUSSIONS / REPERCUSSION DOMAINS	NUMEROUS DISCUSSION / DATA NUMBER
PLANNING TRIAL GENERAL		P-1434_HYVA-0000-001

Note

1) TUTTE LE ELEVAZIONI SONO RIFERITE ALLO 0.00 DELL'IMPIANTO CHE CORRISPONDE A XXX.XX m S.L.M.

2) TUTTE LE DIMENSIONI E TUTTE LE ELEVAZIONI SONO IN mm

N 0.000 / E 0.000
N 0.000,00 / E 0.000,00

5) LA DISTANZA RECIPROCA TRA UN IDRANTE E L'ALTRO NON E' MAGGIORE DI

6) IL SISTEMA DI RILEVAZIONE E SEGNALEZIONE GAS ED INCENDIO PER I PACKAGE DEI GRUPPI DI COMPRESSIONE E DEL CABINATO ANALISI DEL SISTEMA DI MISURA FISCALE SONO INCLUSI NELLA FORNITURA DEL PACKAGE STESSO.

7) LE SIGLE DEGLI STRUMENTI E DELLE APPARECCHIATURE SONO DA INTENDERSI PRECEDUTE DALLA SIGLA DELLA CENTRALE (00), DAL NUMERO DELL'UNITÀ (700) ED INFINE DAL NUMERO DEL TRENO (0).

8) NEI FABBRICATI PRESENTI SIA IN CENTRALE CHE NELLE AREE CLUSTER SONO PREVISTI SISTEMI DI RIVELAZIONE INCENDIO IN ACCORDO ALLA SPECIFICA 0100.00.BST.24018 REV.4 E LA PROGETTAZIONE DI QUESTI SARÀ A CARICO DEL FORNITORE DEI FABBRICATI.

9) CAM TERMOCOPIA INCLUSI NELLA PACKAGE DI SPEDIMENTO A CO2.

LEGENDA

Diagram illustrating the instrument cluster layout and the corresponding labels for the various warning lights and indicators:

- RILEVATORE GAS** (Gas Detector)
- LUCE LAMPEGGANTE ROSSA PER GAS** (Flashing Red Light for Gas)
- LUCE FISSA ROSSA PER INCENDIO** (Fixed Red Light for Fire)
- SIRENA GAS** (Gas Alarm)
- SIRENA ANTICENDIO** (Fire Alarm)
- PULSANTE MANUALE D'EMERGENZA** (Manual Emergency Button)
- RILEVATORI DI CALORE A CAVI TERMOCOCCA** (Cable Thermocouple Heat Detectors)
- RILEVATORI DI CALORE A CAVI TERMOCOCCA (NON 9)** (Cable Thermocouple Heat Detectors (Non 9))
- RILEVATORI DI FUMO OTTICI** (Optical Smoke Detectors)
- RILEVATORI UV/IR** (UV/IR Detectors)
- CENTRALINA FIREKASS** (Fire Alarm Control Unit)
- IMPIANTO FISSO DI ESTINZIONE A CO2** (Fixed CO2 Extinguishing System)
- IMPIANTO FISSO DI ESTINZIONE INERGEN AUTOMATICO** (Automatic Inergen Extinguishing System)

[illegible]

LISTA E Pianta Localizzazione dei Sistemi Fire&Gas

[illegible]