


9°57'28,8" N
 True North
 Nord Geografico
 Plant North
 North Impianto

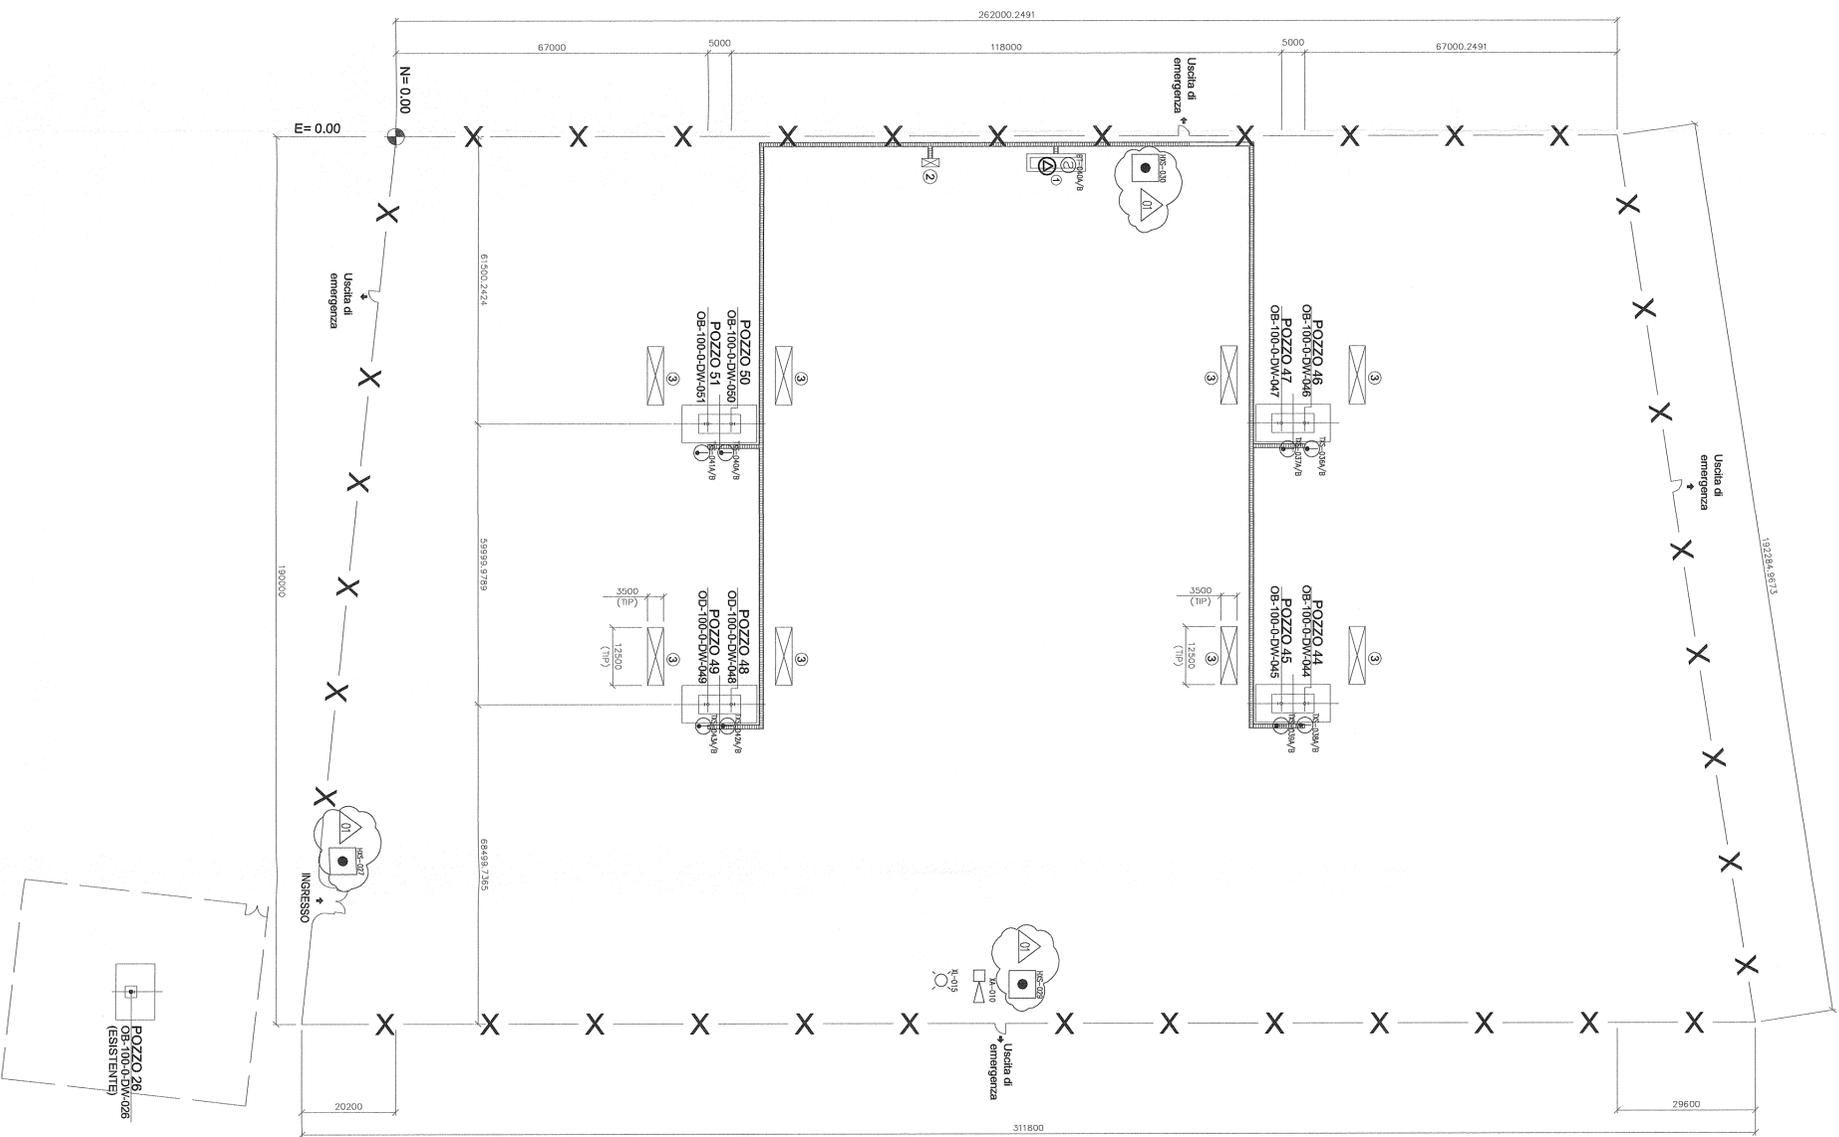

NUMERAZIONE INTERNA	SEZIONI DI RIFERIMENTO / REFERENCE DRAWINGS	NUMERO DESIGN / DWG NUMBER
PLAQUETTA	PLAQUETTA GENERALE CLUSTER "B-P"	P-1434_PKY-0102-001

Note:

- 1) LE QUOTE IN ELEVAZIONE SONO RIFERITE ALLA QUOTA 0.00 DELL'IMPIANTO CORRISPONDENTE ALLA QUOTA m XXX S.L.M.M.
- 2) TUTTE LE DIMENSIONI SONO IN mm
- 3) TUTTE LE COORDINATE SONO IN mm E RIFERITE A N=0.00 E=0.00 CORRISPONDENTI ALLE COORDINATE GEOGRAFICHE N=XXXX E=XXXX
- 4) LE COORDINATE DEI NUOVI POZZI VERRANNO CONFERMATE DA STOGIT
- 5) LE SIGLE DEGLI STRUMENTI E DELLE APPARECCHIATURE SONO DA INTENDERSI PRECEDUTE DALLA SIGLA DEL CLUSTER (0A), DAL NUMERO DELL'UNITA' (700) ED INFINE DAL NUMERO DEL TRENDO (0).
- 6) NEI FABBRICATI PRESENTI SIA IN CENTRALE CHE NELLE AREE CLUSTER SONO PREVISTI SISTEMI DI RIVELAZIONE INCENDIO IN ACCORDO ALLA SPECIFICA 0100.00.8571.24018 REV.4 E LA PROGETTAZIONE DI QUESTI SARA' A CARICO DEL FORNITORE DEI FABBRICATI.
- 7) LA CENTRALINA FIREGAS PER RILEVAMENTO FUMI DELLE AREE CLUSTER SARA' DEDICATA E COLLEGATA TRAMITE RETE DI FIBRE OTTICHE ALLA CENTRALE (RIF. SPECIFICA TECNICA SISTEMA DI CONTROLLO INTEGRATO DCS-ES0-TR67).

- 1) CABINATO ELETTRO-STRUMENTALE
- 2) CENTRALINA ELETTRO-IDRAULICA, SERBATORIO E POMPE OLIO CON TETTOIA DI PROTEZIONE
- 3) AREA PREVISTA PER TRAPPOLA PORTATILE

LEGENDA

- | | |
|--|--|
| | IMPIANTO FISSO DI ESTINZIONE INERGENZ AUTOMATICO |
| | RILEVATORI DI CALORE A CAVI TERMOSENSIBILI |
| | RILEVATORI DI FUMO OTTICI |
| | PULSANTE MANUALE D'EMERGENZA |
| | SIRENA ANTIPANICO |
| | LUCE FISSA ROSSA PER INCENDIO |

P-1434_PKY-0102-208		STANDARDIZATION	
01	31/03/13	EMISSIONE FINALE	V. Lovaghi/Aleccesi/L. Fracchi
00	12/01/13	EMISSIONE PER APPROVAZIONE	V. Lovaghi/Aleccesi/L. Fracchi
STOGIT		CENTRALE STOCCAGGIO GAS ALFONSI	
STAG RETEGAS		INGEGNERIA DI BASE PER LA REALIZZAZIONE DELLA CENTRALE DI STOCCAGGIO GAS	
LISTA E PIANTA LOCAZIONE DEI SISTEMI FIREGAS CLUSTER "B-P"		CAPS	
