



SEZIONI TRASVERSALI DI PROGETTO
scala 1:200


SEZIONE N. 1
Asse strada 1
PROGR. 0+000,00
QP = 657,71

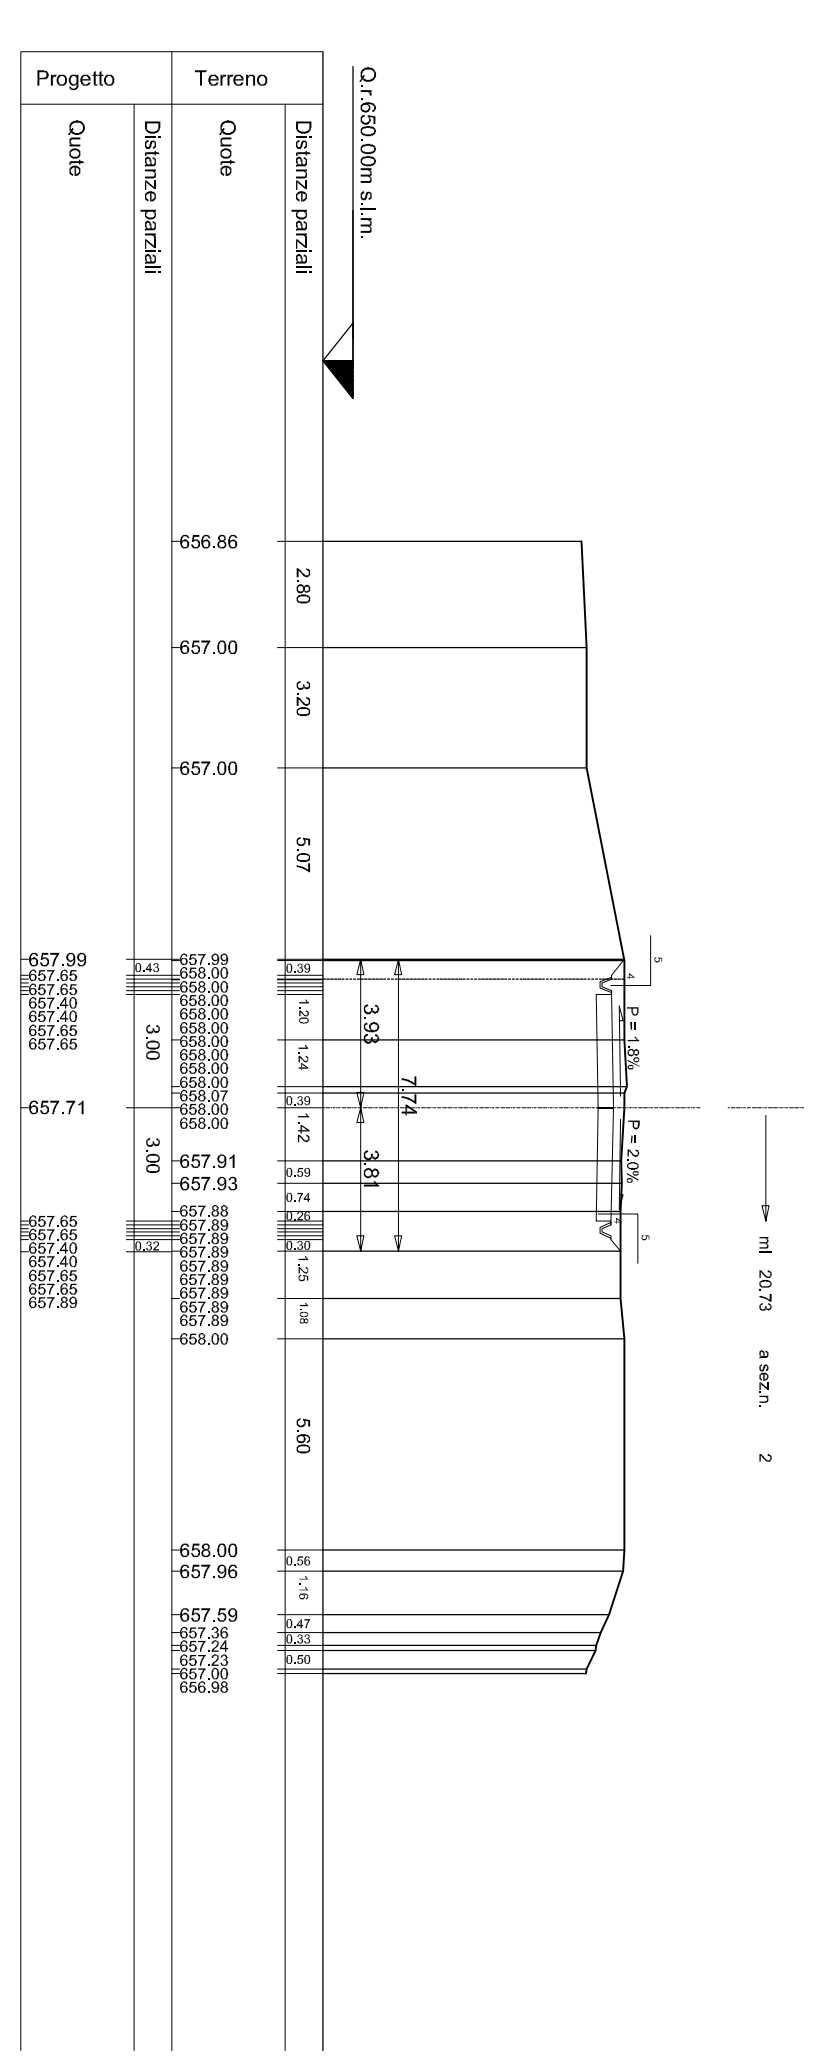


SEZIONE N. 5
Asse strada 5
PROGR. 0+088,33

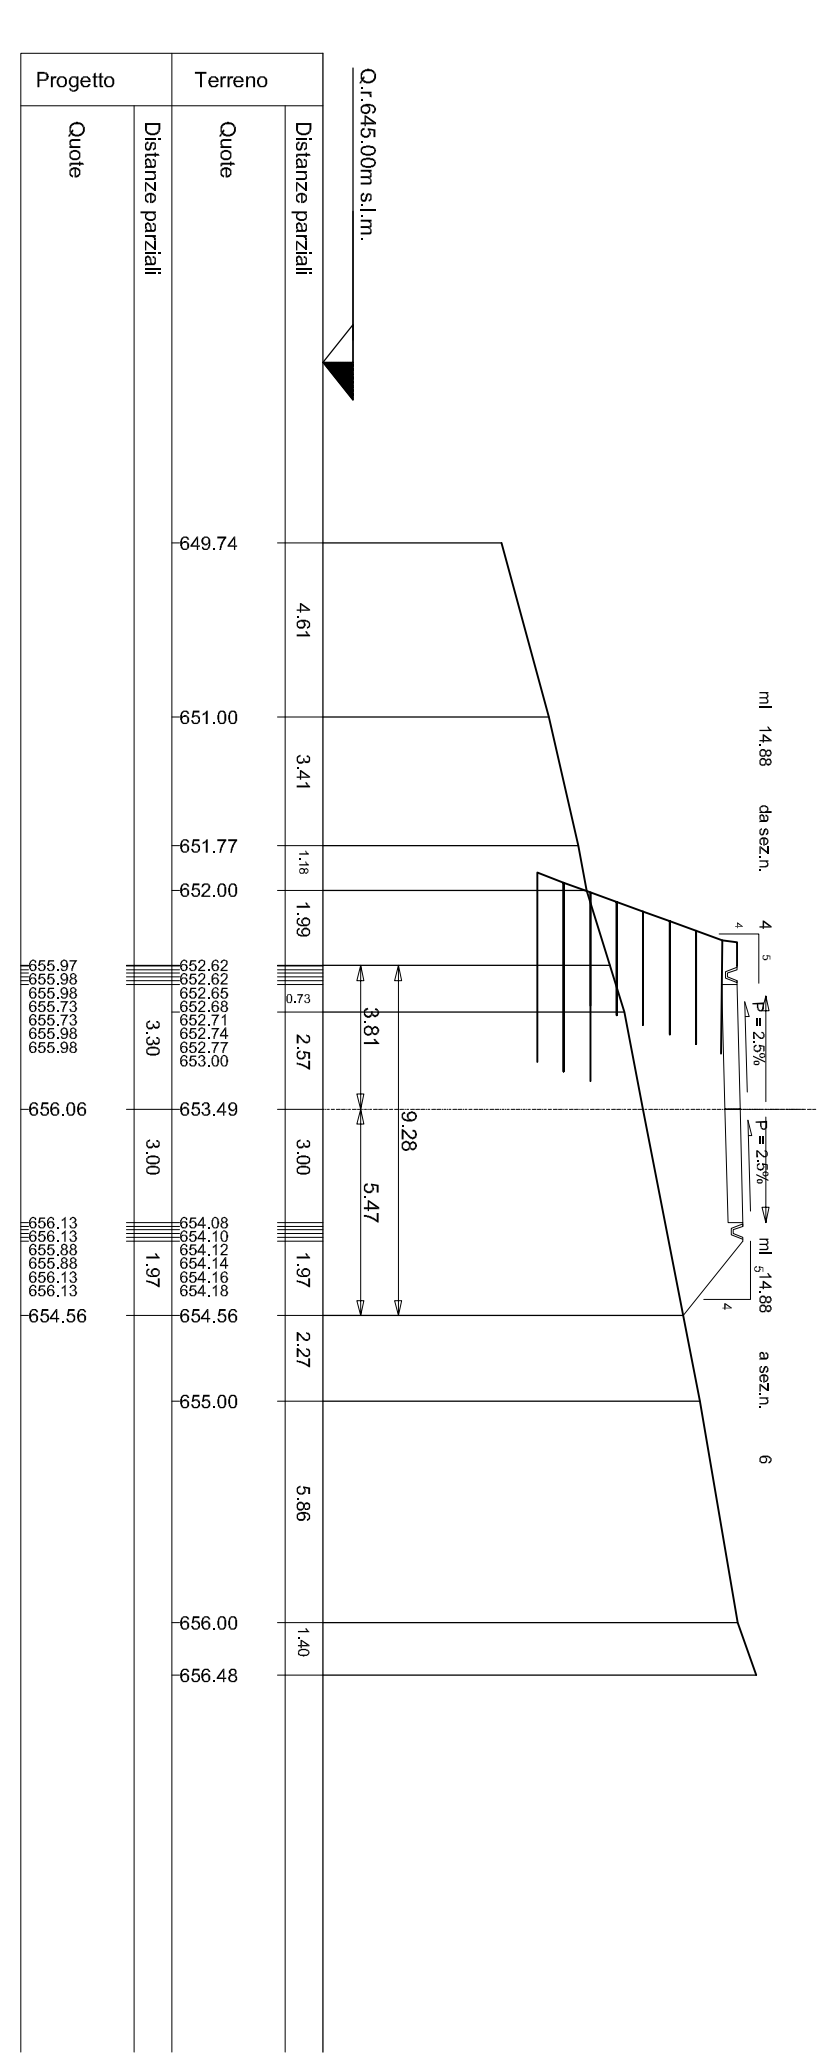


SEZIONE N. 9
Asse strada 9
PROGR. 0+188,66
QP = 656,99

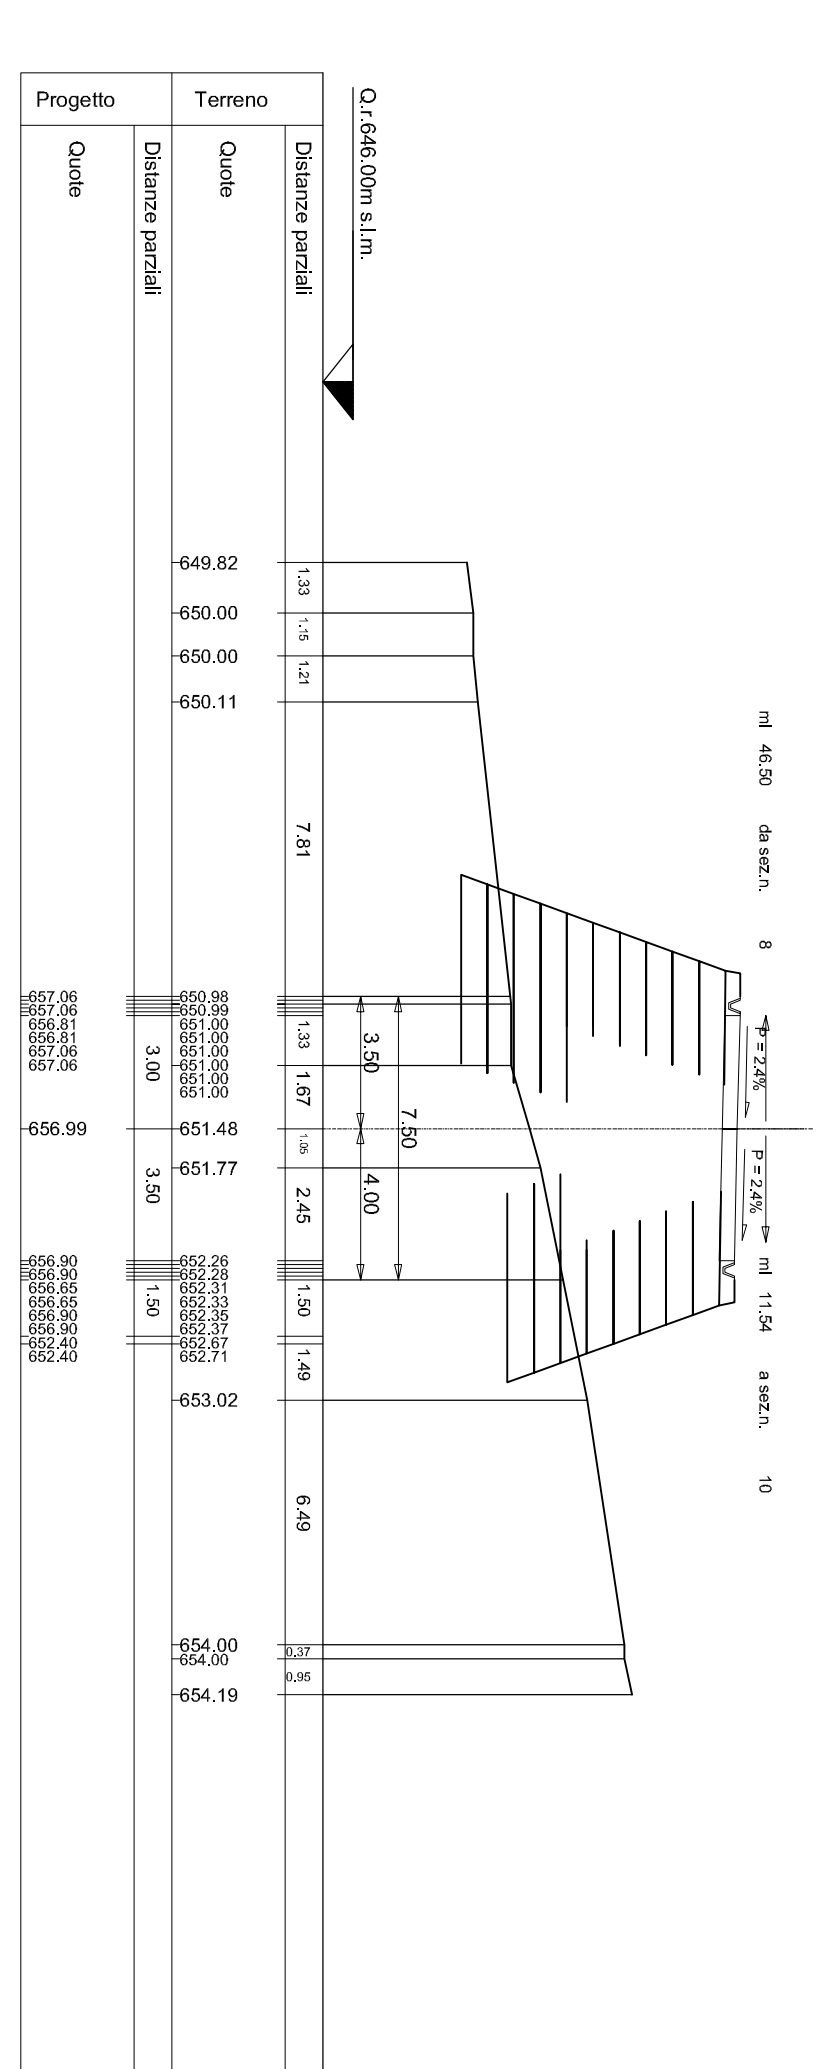


SEZIONE N. 2
Asse strada 2

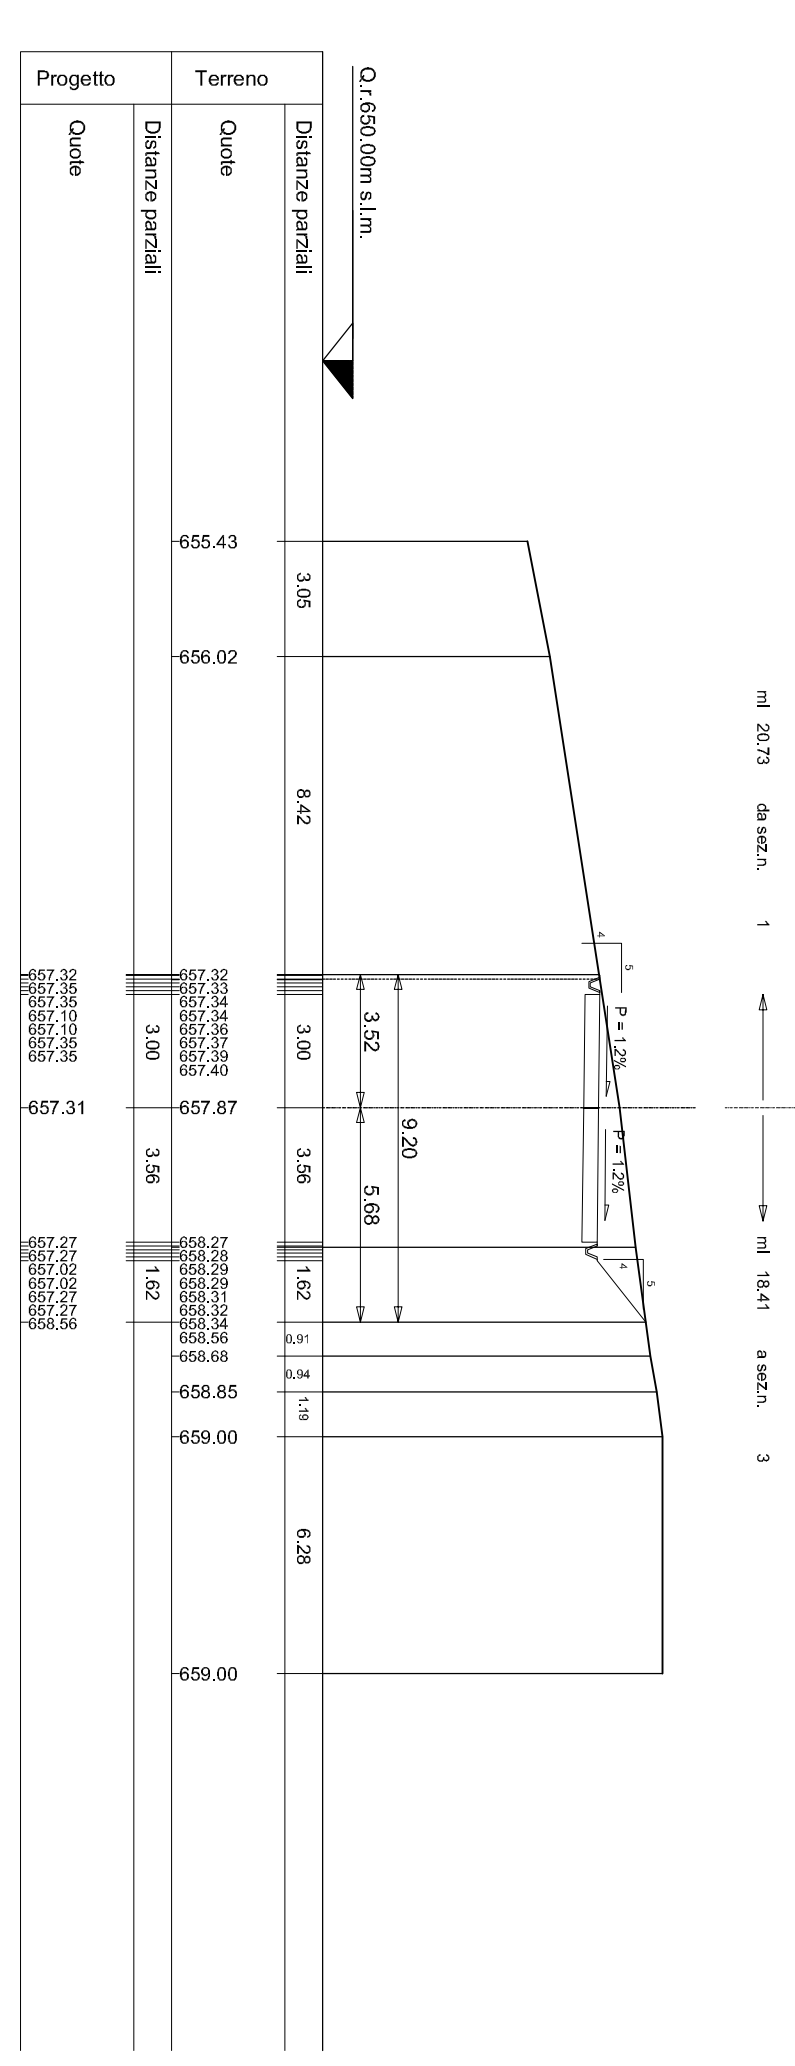


SEZIONE N. 6
Asse strada 6
PROGR. 0+111,20
QP = 655,78

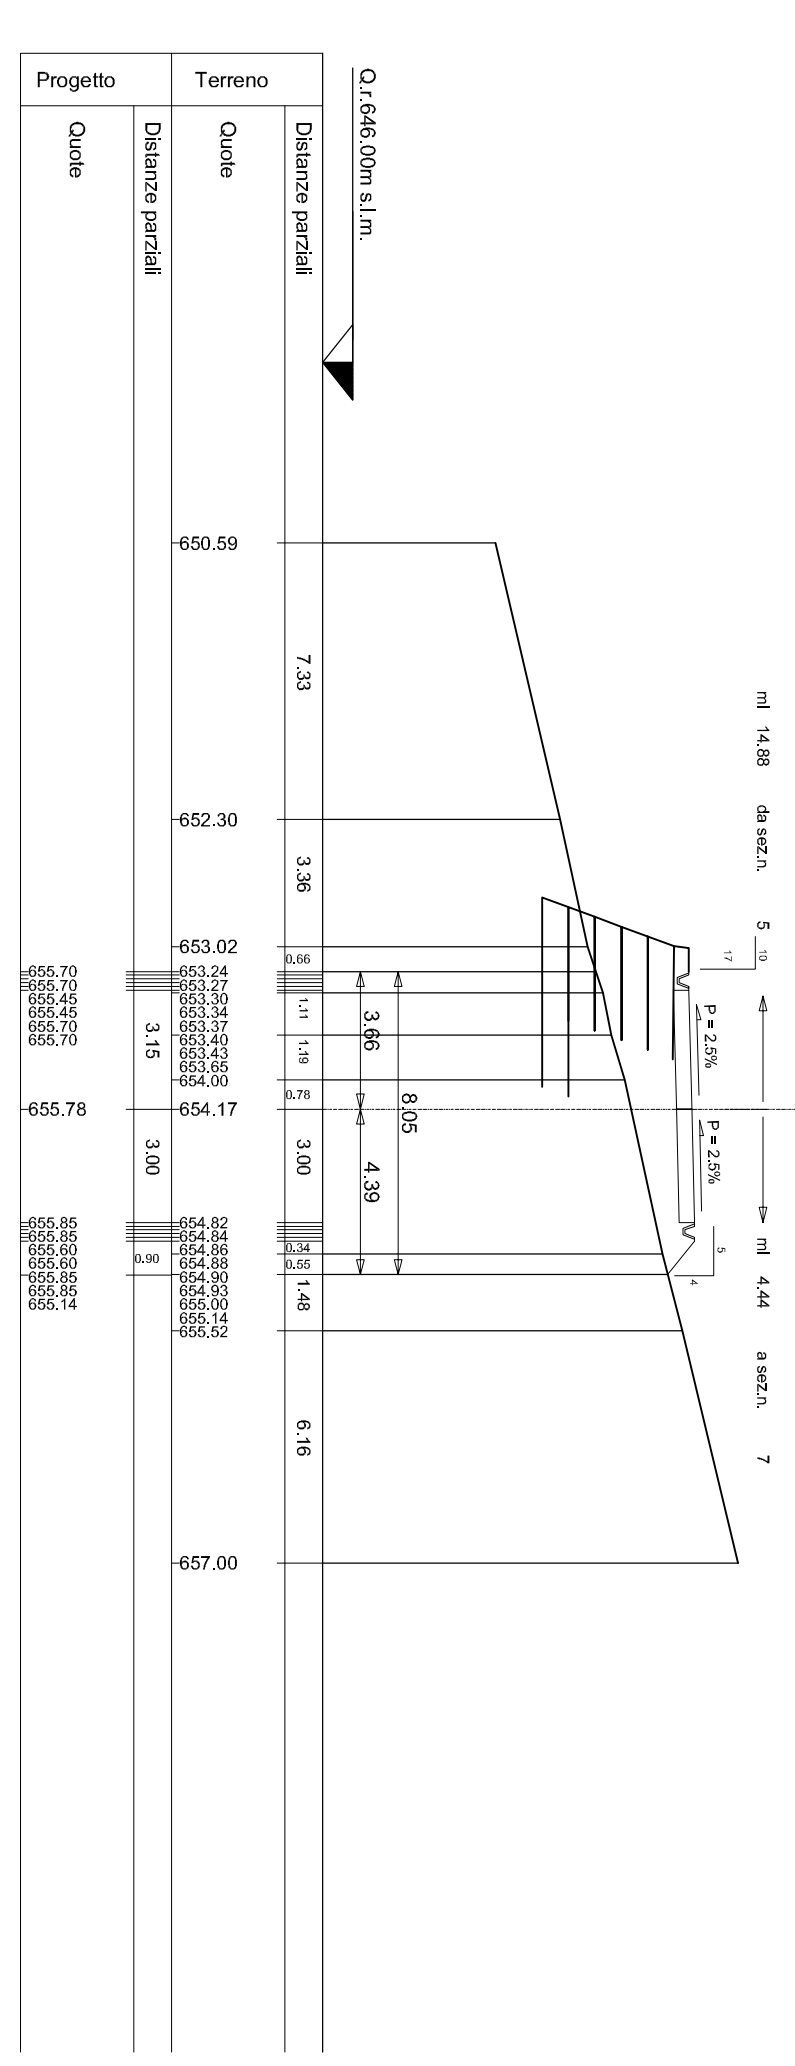


SEZIONE N. 10
Asse strada 10
PROGR. 0+210,19
QP = 657,74

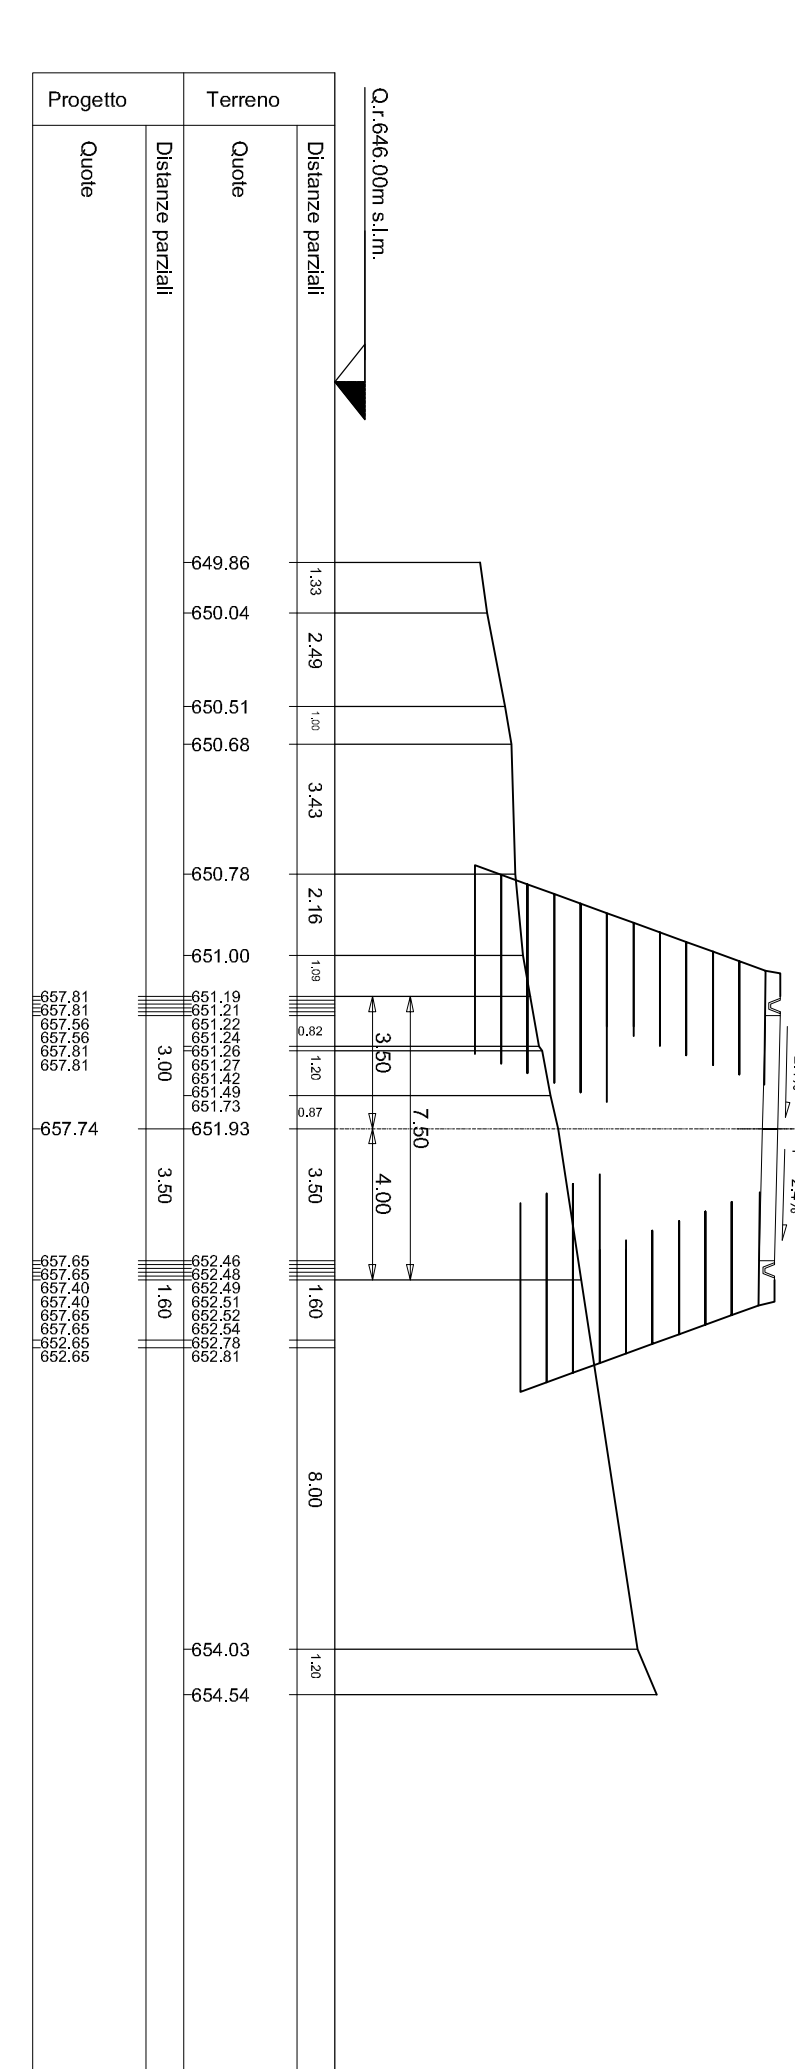


SEZIONE N. 3
Asse strada 3
PROGR. 0+093,14
QP = 656,66

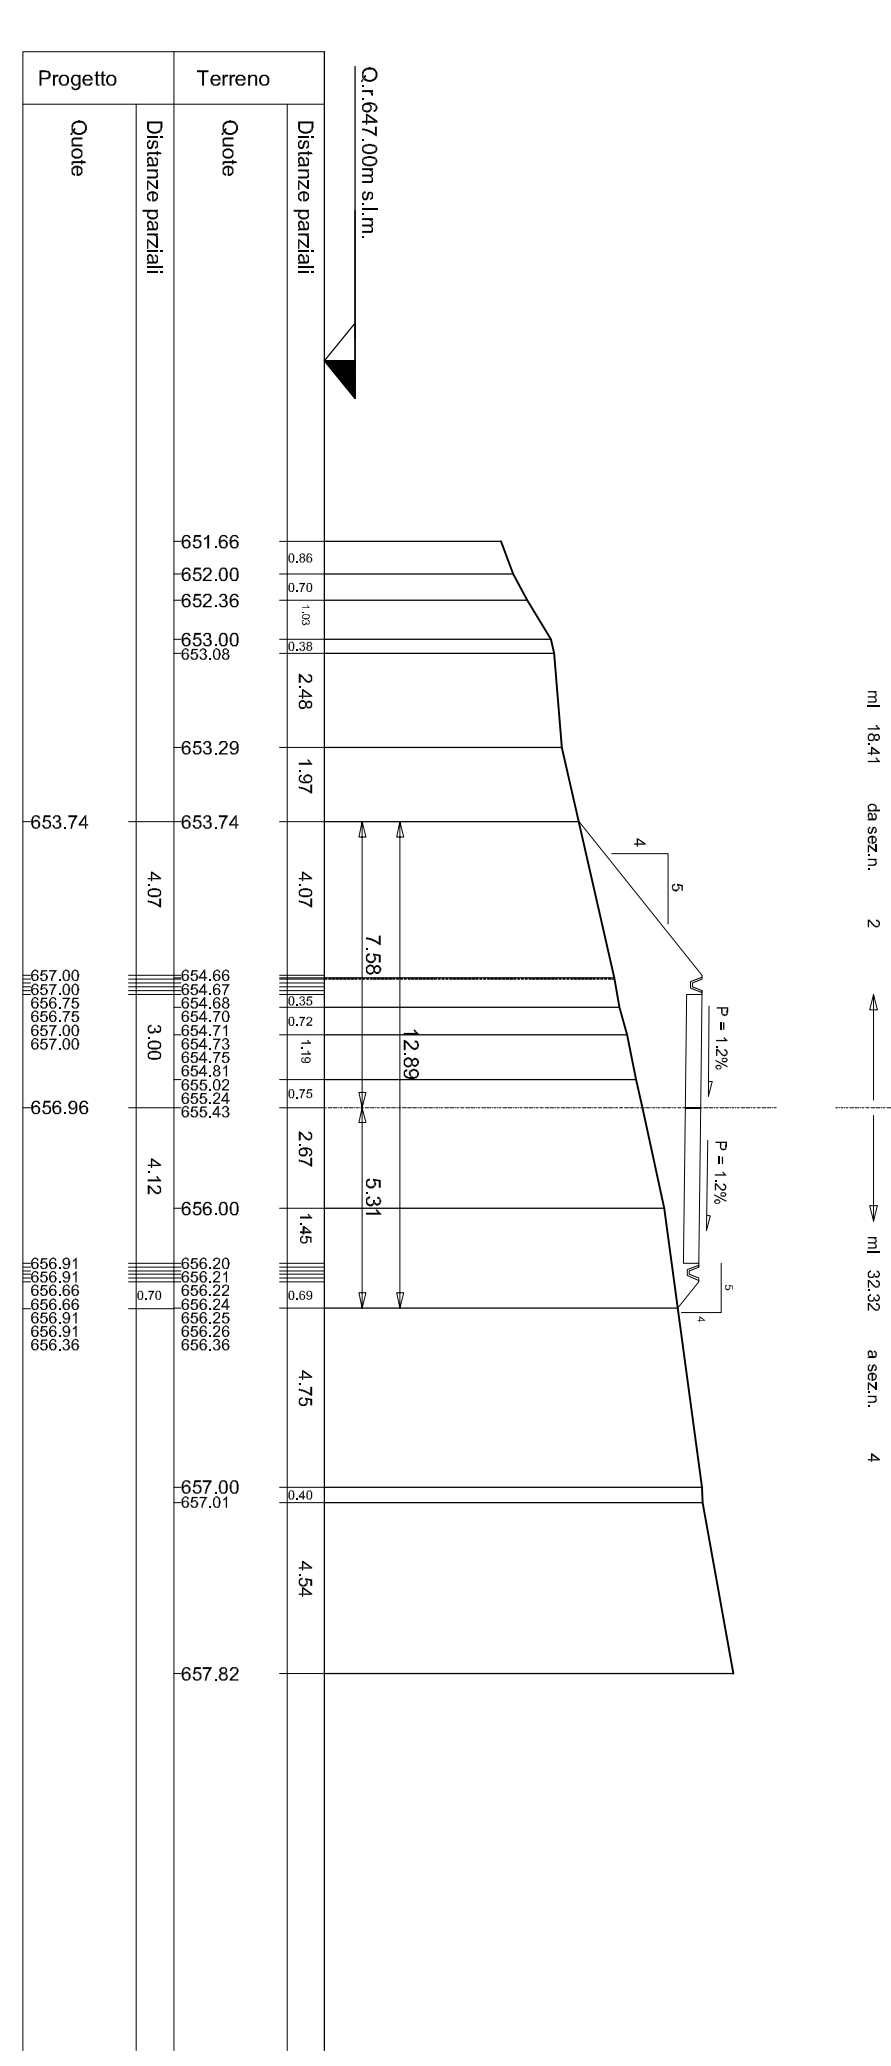


SEZIONE N. 7
Asse strada 7
PROGR. 0+156,56
QP = 655,69

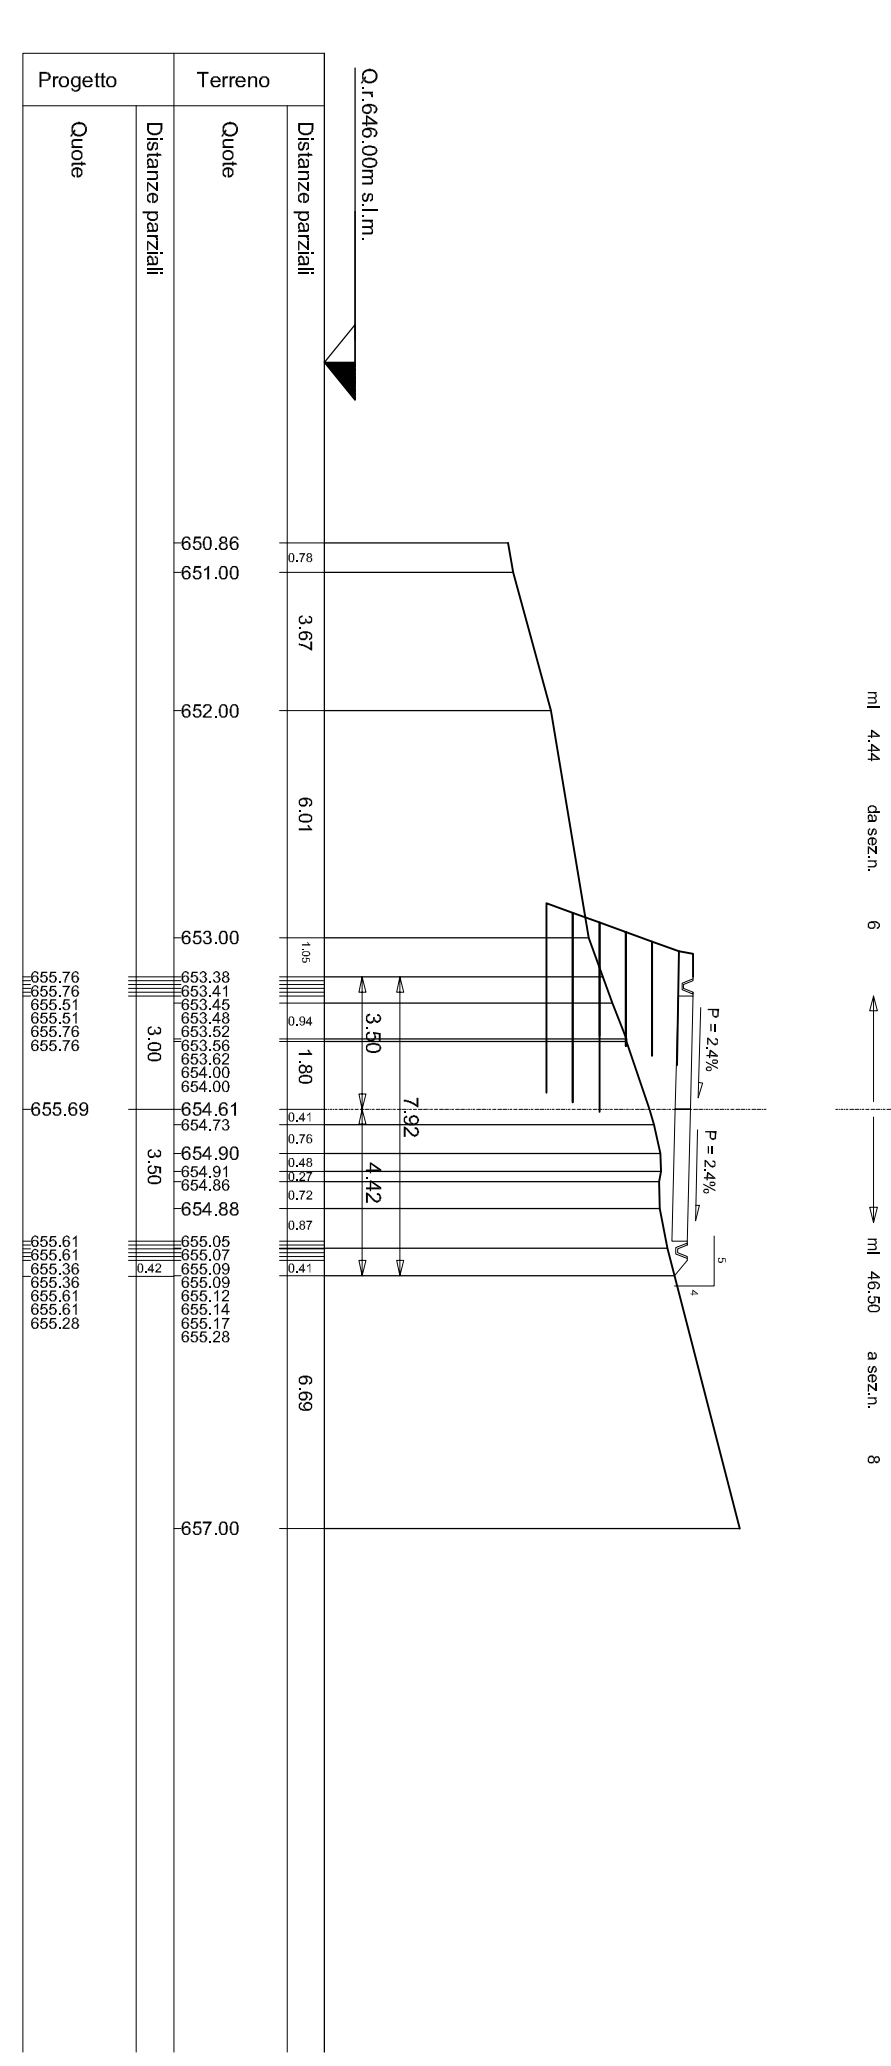


SEZIONE N. 4
Asse strada 4
PROGR. 0+071,45
QP = 656,34

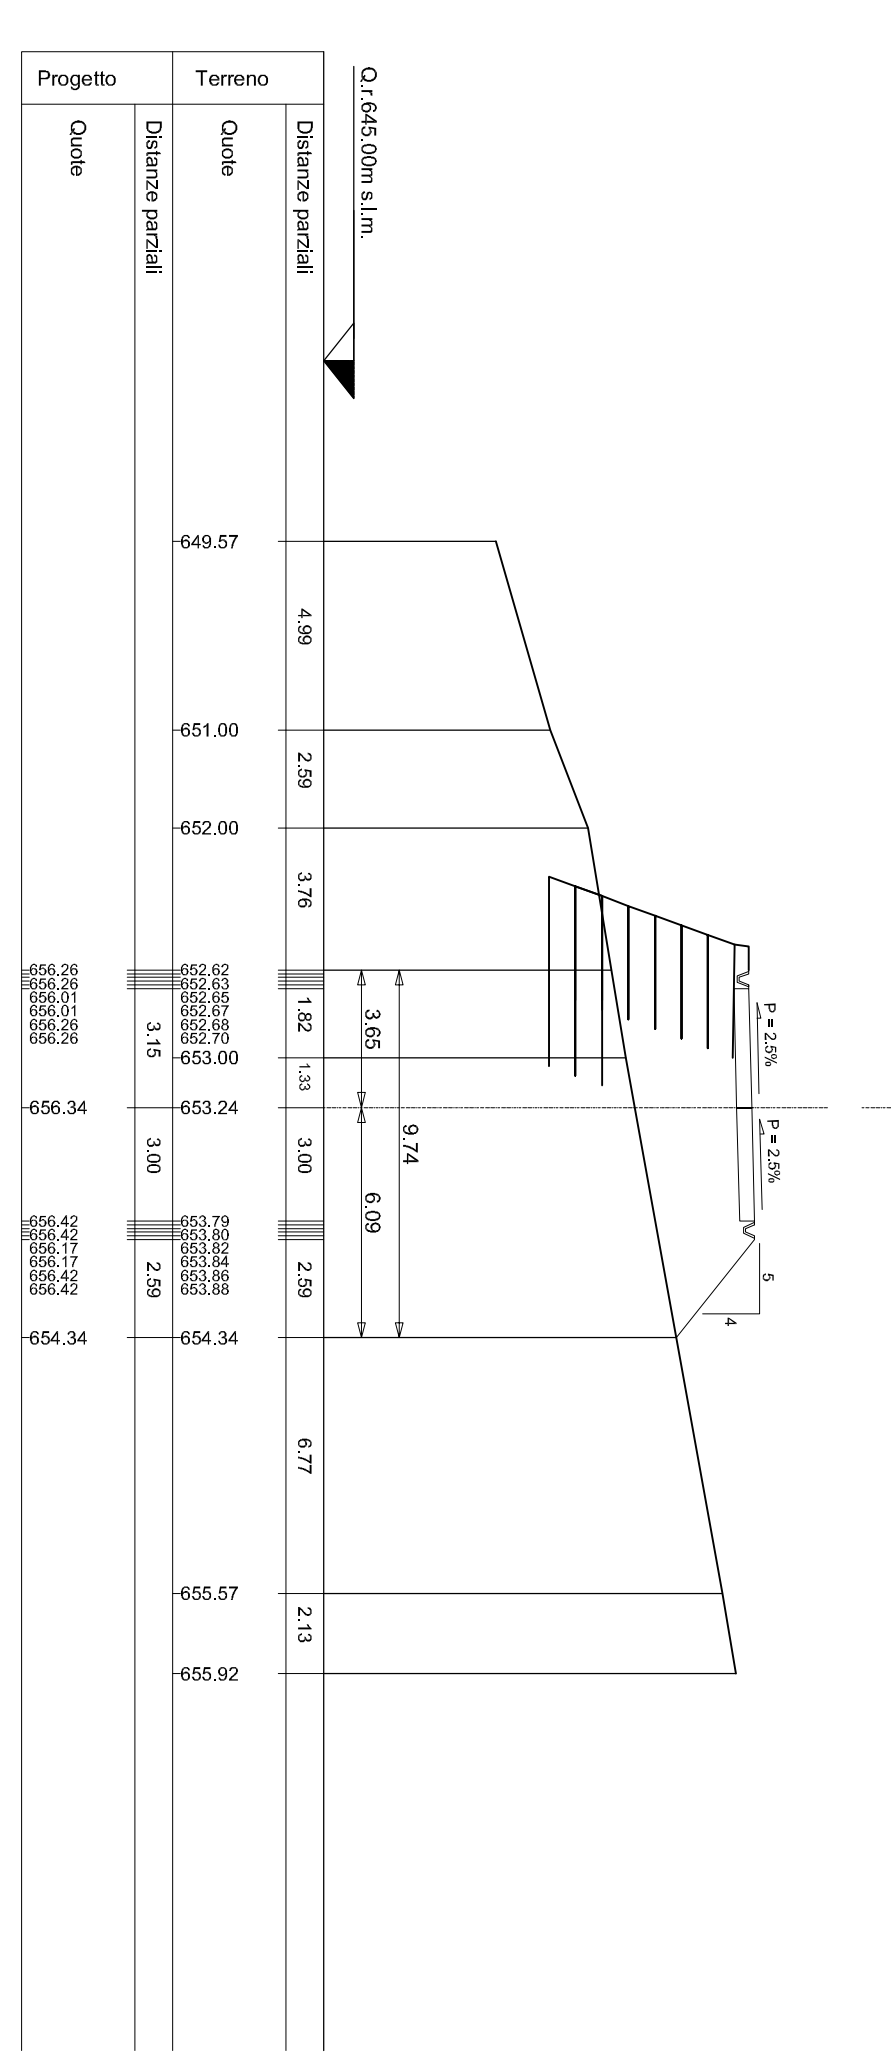

SEZIONE N. 8
Asse strada 8
PROGR. 0+152,15
QP = 655,31

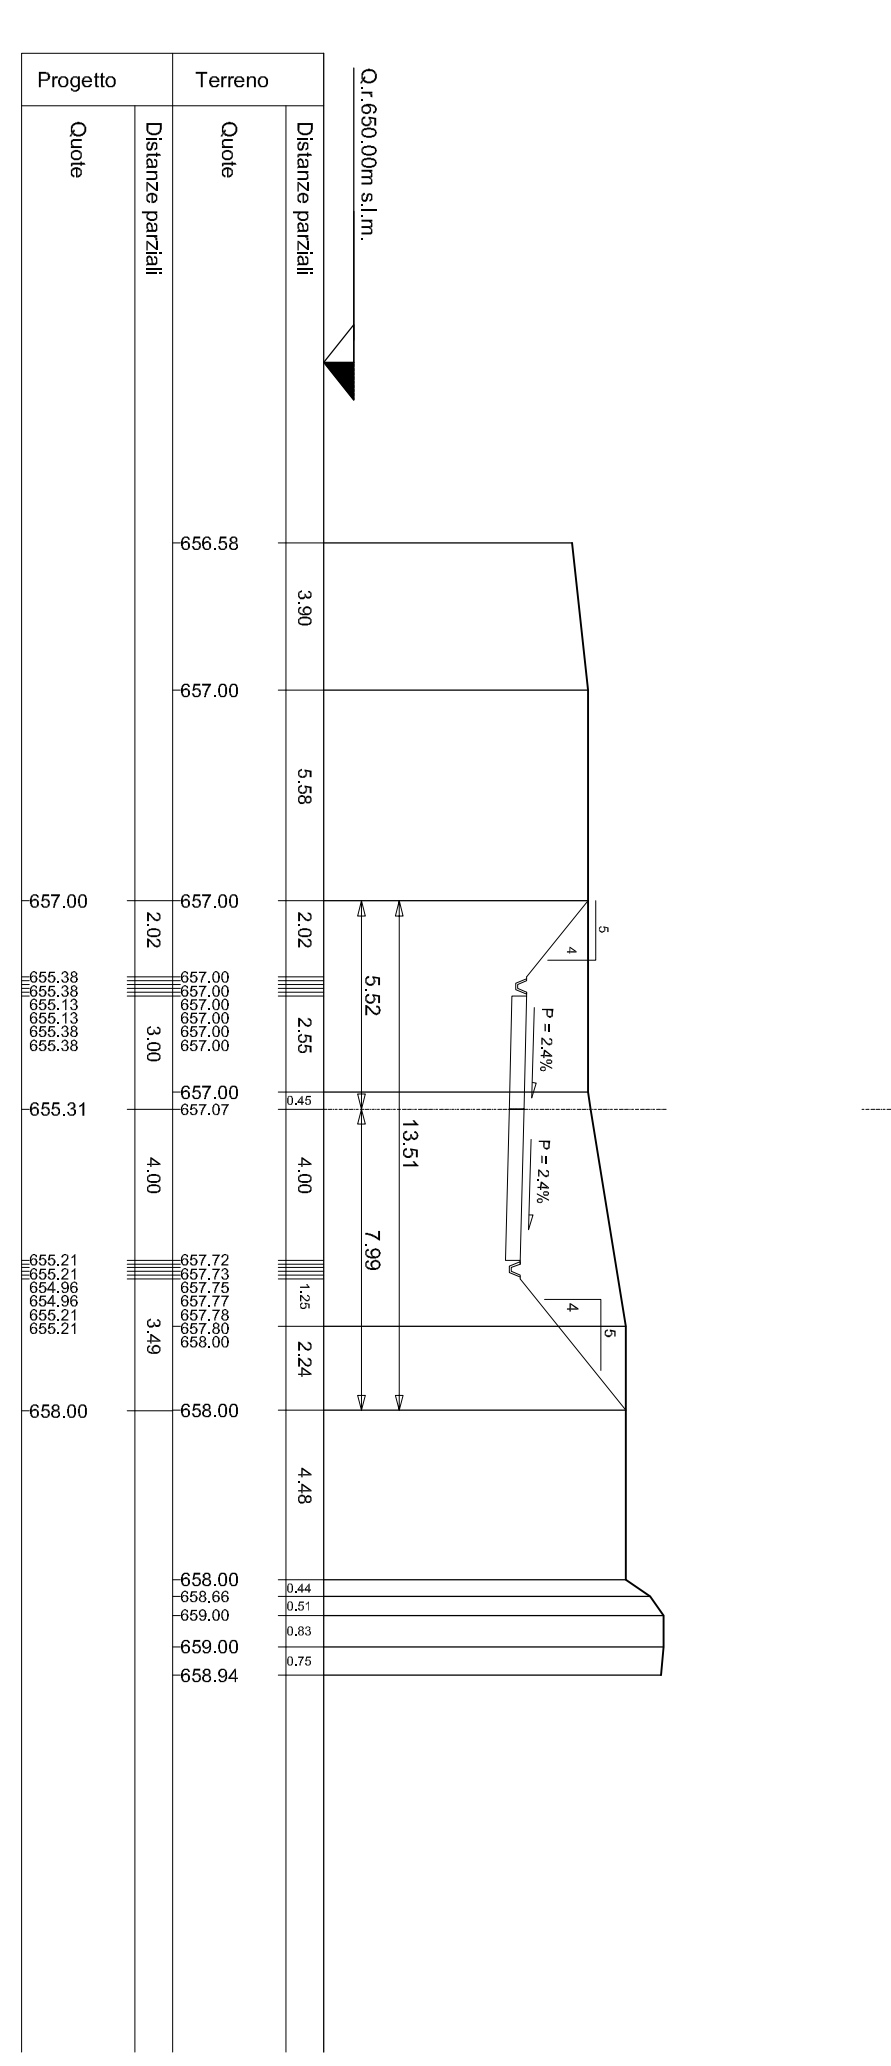

PARCO EOLICO
MONTE GIAROLO

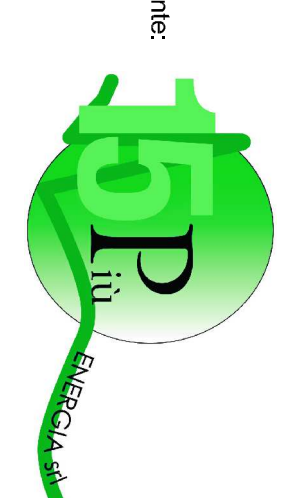

Scala Legale: Via Madonna n. 28
P.V.A. e P.E. 04524400687

Opere: ADEGUAMENTO VIABILITA'
Tracce: VARIANTE 2 - SEZIONI TRASVERSALI
STATO DI PROGETTO 1-10
Ing. Silvio Mario Banducci

Dati	Ente	Aggiornamento	Data	Cont.	Dato	Mater.
10/02/22	MB	Emissione	10/02/22	FO	10/02/22	SMB

Comuni: [] [] [] [] [] [] [] [] [] [] [] [] [] [] [] []
EUROPEO: [] [] [] [] [] [] [] [] [] [] [] [] [] [] [] []
N. EURO: [] [] [] [] [] [] [] [] [] [] [] [] [] [] [] []
PROGETTAZIONE EDILE, AMBIENTALE, STRUTTURALE ED IMPIANTISTICA C.S.P.A.R.


